

VÝKAZ DOSAVADNÍHO A NOVÉHO STAVU ÚDAJŮ KATASTRU NEMOVITOSTÍ

Dosavadní stav					Nový stav									
Označení pozemku parcelním číslem	Výměra parcely		Druh pozemku	Označení pozemku parcelním číslem	Výměra parcely		Druh pozemku	Typ stavby	Způsob určení výměr	Porovnání se stavem evidence právních vztahů				
	ha	m ²	Způsob využití		ha	m ²	Způsob využití	Způsob využití		Díl přechází z pozemku označeného v katastru nemovitosti	dřívější poz. evidenci	Číslo listu vlastnictví	Výměra dílu	
												ha	m ²	
657/1	19	48	zahrada	657/1	9	64	zahrada		2	657/1	10001	9	64	
				657/7	1	70	zahrada		2	657/1	10001	1	70	
				657/8	8	14	zahrada		2	657/1	10001	8	14	
657/6	11	61	ostat.pl. jiná pl.	657/6	10	63	ostat.pl. jiná pl.		2	657/6	10001	10	63	
				657/9		98	ostat.pl. jiná pl.		2	657/6	10001		98	
	31	09			31	09								

Výkaz údajů o bonitovaných půdně ekologických jednotkách (BPEJ) k parcelám nového stavu

Parcelní číslo podle katastru nemovitostí		Kód BPEJ	Výměra		BPEJ na dílu parcely	Parcelní číslo podle katastru nemovitostí		Kód BPEJ	Výměra		BPEJ na dílu parcely
zjednodušené evidence	ha		m ²	ha		m ²	zjednodušené evidence		ha	m ²	
657/1		75600	9	64							
657/7		75600	1	70							
657/8		75600	8	14							

GEOMETRICKÝ PLÁN

pro
rozdělení pozemku

Zhotovil: Geoperfect s.r.o.
Nádražní 226
582 91 Světlá nad Sázavou
Číslo plánu: 1928 - 562/2016
Okres: Havlíčkův Brod
Obec: Světlá nad Sázavou
Kat. území: Světlá nad Sázavou
Mapový list: Ledeč nad Sázavou 1-9/21

Dosavadním vlastníkům pozemku byla poskytnuta možnost seznámit se v terénu s průběhem navrhovaných nových hranic, které byly označeny předepsaným způsobem: viz.seznam souřadnic

Geometrický plán ověřil úředně oprávněný zeměměřický inženýr

Jméno, Příjmení: Ing. Jaroslav Karel

Číslo položky seznamu úředně oprávněných zeměměřických inženýrů: 2641 / 13

Dne: 19. srpna 2016 Číslo: 231 / 2016

Náležitostmi a přesností odpovídá právním předpisům.

Katastrální úřad souhlasí s očíslováním parcel.

KÚ pro Vysočinu
KP Havlíčkův Brod
Ing. Jaroslav Beránek
PGP-1094/2016-601
2016.08.24 14:46:43 CEST

Stejnopis ověřil úředně oprávněný zeměměřický inženýr

Jméno, Příjmení: Ing. Jaroslav Karel


Číslo položky seznamu úředně oprávněných zeměměřických inženýrů: 2641 / 13

Dne: 31. srpna 2016 Číslo: 216 / 2016

Tento stejnopis odpovídá geometrickému plánu v elektronické podobě uloženému v dokumentaci katastrálního úřadu.

Ověření stejnopisu geometrického plánu v listinné podobě



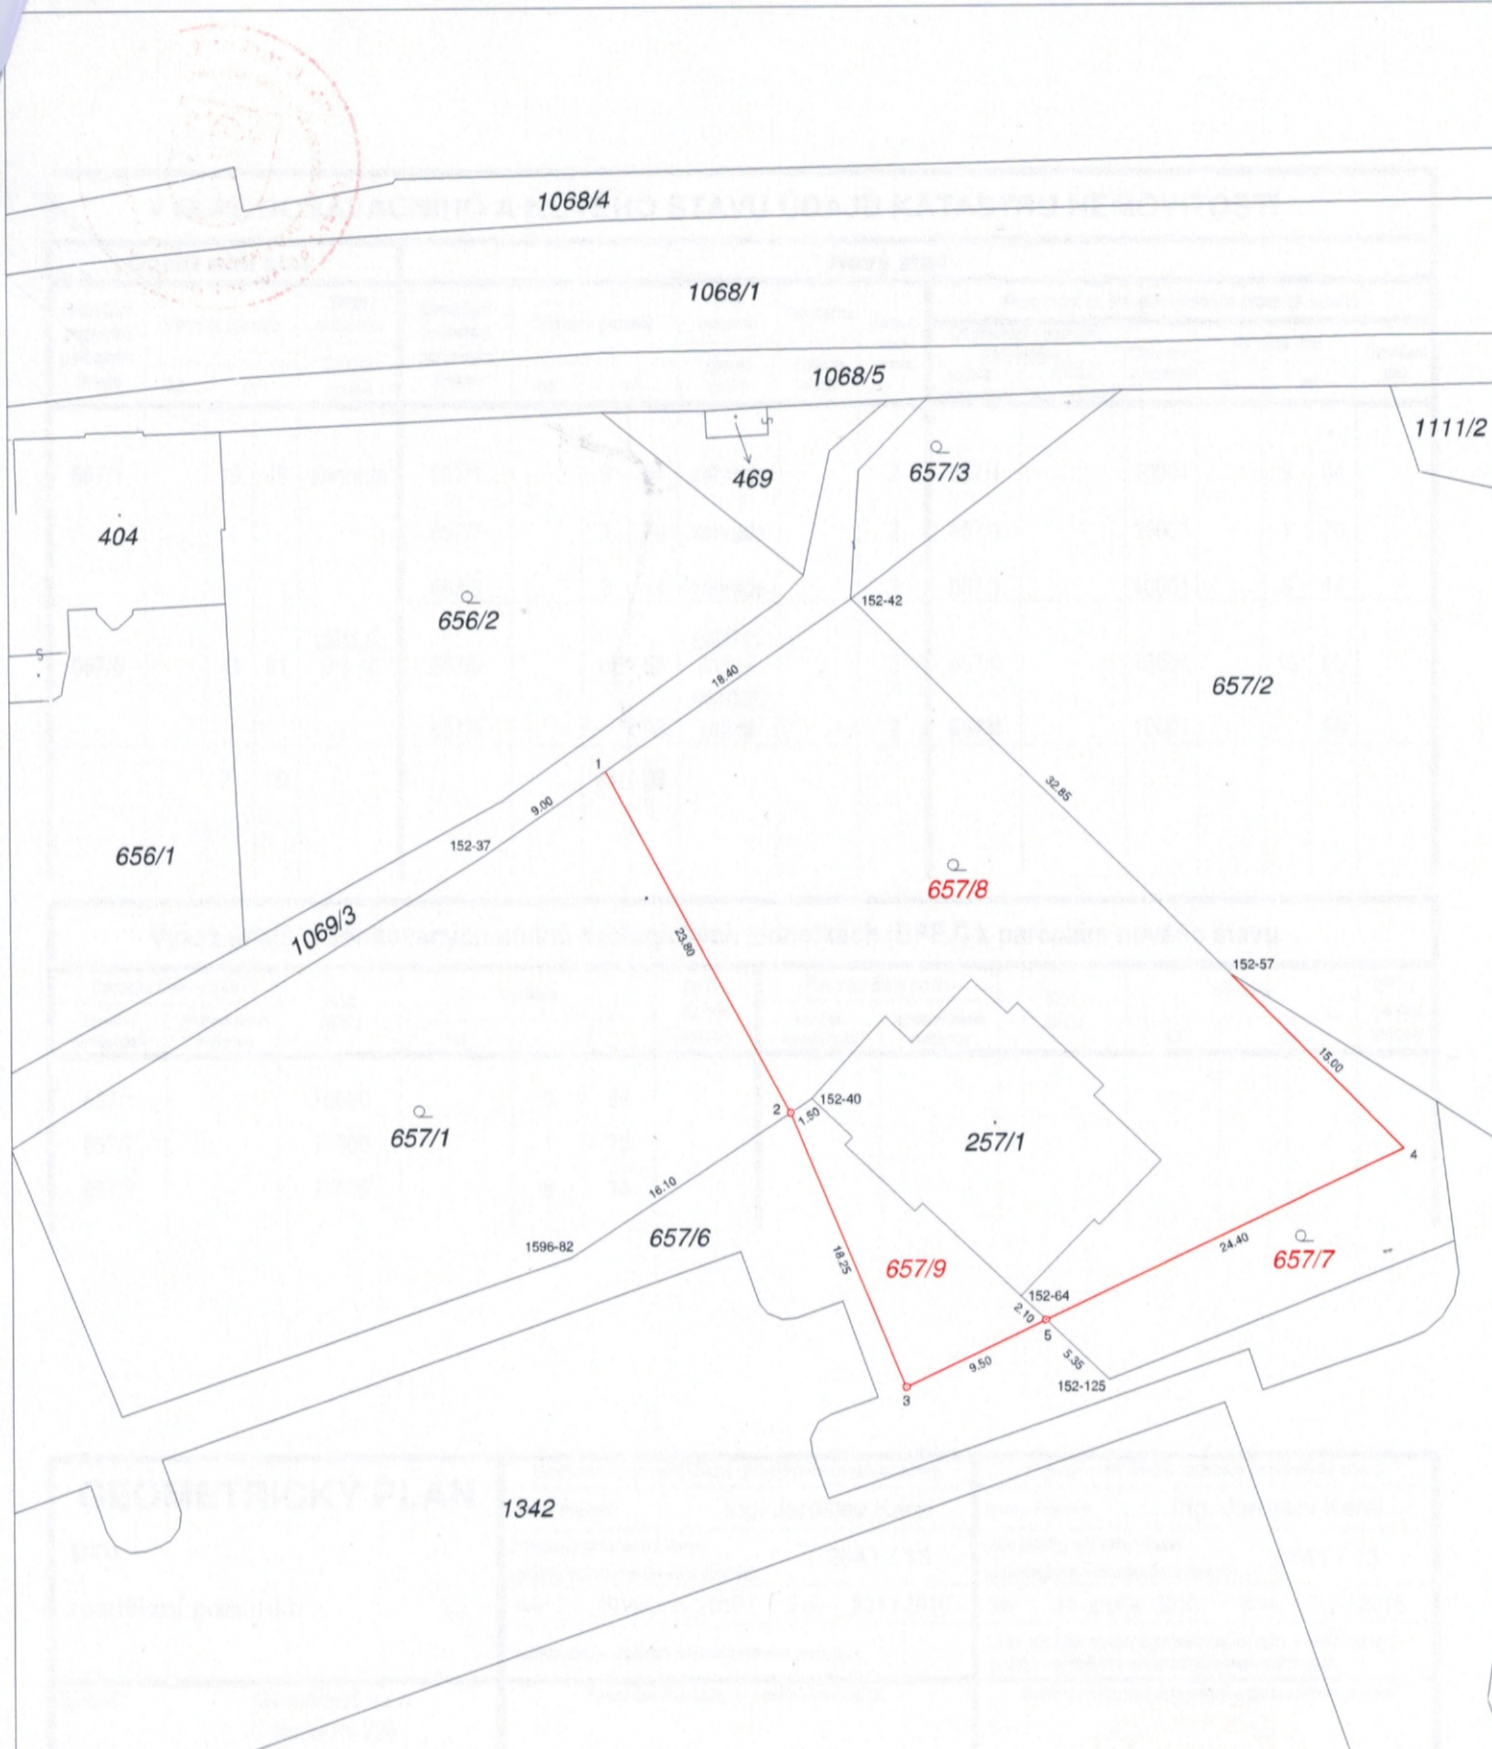

Seznam souřadnic (S-JTSK):
 Souřadnice pro zápis do KN

Číslo bodu	Y	X	kk	Poznámka
1	678344.59	1098203.06	3	sl.plotu
2	678333.36	1098221.10	3	mezník-plot
3	678326.37	1098240.95	3	mezník
4	678295.69	1098226.52	3	sl.plotu
5	678317.75	1098236.90	3	mezník
152-37	678352.02	1098208.20	3	kámen.sl.plotu
152-40	678332.07	1098223.26	3	roh budovy
152-42	678329.48	1098192.60	3	sl.plotu
152-57	678306.22	1098215.80	3	sl.plotu
152-64	678319.28	1098235.44	3	roh budovy
152-125	678313.88	1098240.58	3	doč.stabilizace
1596-82	678346.87	1098232.89	3	sl.plotu

1521