

Smlouva o realizaci překládky sítě elektronických komunikací č. VPI/MJ/2016/00144

uzavřená dle ustanovení § 1746 odst. 2 a násl. zákona č. 89/2012 Sb., občanského zákoníku, v platném znění a v souladu s § 104 odst. 17 zákona č. 127/2005 Sb., o elektronických komunikacích a o změně některých souvisejících zákonů (zákon o elektronických komunikacích), v platném znění

Vlastník sítě elektronických komunikací:

Česká telekomunikační infrastruktura a.s.

Se sídlem Olšanská 2681/6, 130 00 PRAHA 3 – Žižkov

IČ: 04084063

DIČ: CZ04084063

Zapsaná v obchodním rejstříku vedeném u Městského soudu v Praze, odd. B, vložka 20623

Zastoupená , supervizorem pro výstavbu sítě Morava dle

pověření

Bankovní spojení: PPF banka

Číslo účtu:

(dále jen „CETIN“)

a

Stavebník žádající o překládku sítě elektronických komunikací:

Město Pacov

se sídlem náměstí Svobody 320, 395 01 Pacov

IČ : 248789

DIČ : CZ00248789

zapsané v registru ekonomických subjektů

zastoupené starostou Ing. Lukášem Vlčkem

bankovní spojení: Česká spořitelna, a.s.

číslo účtu:

(dále jen „Stavebník“)

uzavírají tuto smlouvu:

Definice pojmů

Překládkou sítě elektronických komunikací (dále jen „SEK“) se rozumí stavba spočívající ve změně trasy vedení veřejné komunikační sítě nebo přemístění zařízení veřejné komunikační sítě.

Čl. 1

Úvodní ustanovení

Společnost CETIN je vlastníkem SEK, jež má být přeložena na základě této smlouvy.

Stavebník ve smyslu Vyjádření o existenci SEK a Všeobecných podmínek ochrany SEK vydaného pod č. 9.9.2014 pod č. 677320/14 vyvolává ve smyslu § 104 odst. 17 zákona č. 127/2005 Sb. překládku dotčeného úseku SEK.

Překládka SEK dle této smlouvy je vedena u společnosti CETIN pod označením

Městský úřad Pacov	
Č. ev.:	MP/16926/2016
Č. j.:	
Došlo:	21. 09. 2016
Počet listů / příloh	5/6
Spisový a skart. znak / skart. lhůta	

„VPIC Pacov PE U Unika místní komunikace“.

**Čl. 2
Předmět smlouvy**

Předmětem této smlouvy je požadavek Stavebníka na překládku SEK ve vlastnictví společnosti CETIN, závazek společnosti CETIN zajistit si překládku SEK a s ní související záležitosti v rozsahu a za podmínek stanovených touto smlouvou a závazek Stavebníka, jež překládku SEK vyvolal, uhradit všechny nezbytné náklady, které společnosti CETIN v souvislosti se zajištěním překládky SEK vzniknou.

**Čl. 3
Překládka SEK, podmínky překládky SEK**

3.1 Překládka SEK dle této smlouvy bude realizována v rozsahu (územním a stavebnětechnickým) a na nemovitostech dle Cenového a technického návrhu překládky SEK VPIC Pacov PE U Unika místní komunikace, který je Přílohou č. 1 této smlouvy (dále jen „Překládka“).

3.2 Předpoklady (podmínky) pro realizaci Překládky jsou:

- zajištění pravomocného územního rozhodnutí – rozhodnutí o umístění stavby nebo územního souhlasu (Překládky),
- zajištění práv k užívání překládkou dotčených nemovitostí, tzn. uzavření smlouvy o smlouvě budoucí o zřízení služebnosti inženýrské sítě s vlastníky nemovitostí dotčených překládkou SEK nebo vyvlastnění takového práva.
(to vše dále jen „Předpoklady pro realizaci překládky SEK“).

3.3 Bez zajištění Předpokladů pro realizaci překládky SEK nebude Překládka realizována.

3.4 Vlastníkem přeložené SEK zůstává společnost CETIN.

3.5 Společnost CETIN je oprávněna realizaci Překládky pověřit jinou osobu. Při realizaci Překládky jinou osobou nese společnost CETIN odpovědnost, jako by Překládku realizovala sama.

**Čl. 4
Závazky spojené s překládkou SEK**

4.1 V souvislosti s realizací Překládky se CETIN zavazuje

- před realizací Překládky:
 - zajistit vyhotovení Projektu
 - pokusit se uzavřít smlouvu o smlouvě budoucí o zřízení služebnosti inženýrské sítě s vlastníky Překládkou dotčených nemovitostí, tzn. prokazatelně učinit vlastníkům Překládkou dotčených nemovitostí návrh takové smlouvy.
- po realizaci Překládky:
 - zajistit dokumentaci skutečného provedení Překládky.

- Dále se CETIN zavazuje, že výkop bude řádně hutněn a po skončení prací uvede dotčené pozemky do takového stavu, aby mohly sloužit účelu, pro který byly před Překládkou užívány, přičemž případná záměna povrchu musí být předem písemně odsouhlasena Stavebníkem.
- CETIN se na výzvu Stavebníka zavazuje na své náklady provést hutnicí zkoušky výkopu a to za účasti Stavebníka, který určí místa provedení zkoušek. Hutnicí zkoušky musí být provedeny na konstrukční vrstvě určené Stavebníkem a to nejpozději do 7 pracovních dnů ode dne výzvy Stavebníka.
- Vznikne-li Stavebníkovi újma způsobená v důsledku realizace Překládky, CETIN Stavebníkovi tuto újmu uhradí.
- Před realizací Překládky bude provedeno Stavebníkem - městem Pacov, odborem investičním předání dotčených pozemků, o kterém bude sepsán písemný zápis a provedena fotodokumentace stávajícího stavu.
- Po realizaci Překládky a po provedení konečné úpravy povrchu bude provedeno předání dotčených pozemků Stavebníkovi - městu Pacov, odboru investičnímu, o kterém bude sepsán písemný zápis.

4.2 V souvislosti s provedením překládky se Stavebník zavazuje

- před realizací Překládky:
- písemně oznámit společnosti CETIN, nejpozději 60 dnů před zahájením realizace Překládky, stavební připravenost a vyzvat CETIN k realizaci Překládky.

Stavebník ke dni uzavření této smlouvy převádí na společnost CETIN některá práva a povinnosti z Územního rozhodnutí – rozhodnutí o umístění stavby „MĚSTO PACOV – DOPRAVNÍ PROPOJENÍ LOKALITY „U UNIKA“, č.j. MP/00805/2015/Výst/KI ze dne 20.1.2015, a to toliko práva k umístění resp. přeložení veřejné komunikační sítě společnosti Česká telekomunikační infrastruktura a.s., za podmínek v tomto územním rozhodnutí stanovených, a dále související práva a povinnosti, která plynou ze stanovisek dotčených orgánů státní správy, správců inženýrských sítí a účastníků řízení, tak jak jsou v tomto územním rozhodnutí stanoveny. CETIN tato převáděná práva ke dni uzavření této smlouvy přijímá. Stavebník ke dni uzavření této smlouvy předal společnosti CETIN toto územní rozhodnutí.

4.3 CETIN se zavazuje, že zajistí realizaci Překládky do **5 měsíců od podpisu této smlouvy** a to za předpokladu, že nejpozději 3 měsíce před touto lhůtou budou zajištěny ve prospěch společnosti CETIN všechny Předpoklady pro realizaci překládky SEK uvedené v Čl. 3 bodu 3.2 této smlouvy a ze strany Stavebníka splněny povinnosti uvedené v Čl. 6 bodu 6.1 písm. a) a v Čl. 4. bodu 4.2 této smlouvy, jinak nejpozději do 3 měsíců od jejich zajištění ve prospěch CETIN.

4.4 Stavebník bere na vědomí, že mezi společností CETIN a vlastníky Překládkou dotčených nemovitostí musí dojít s ohledem na ustanovení § 104 zákona č. 127/2005 Sb. k úpravě vzájemných právních vztahů v podobě uzavření písemné smlouvy o budoucí smlouvě o zřízení služebnosti inženýrské sítě po realizaci Překládky k uzavření smlouvy o zřízení služebnosti inženýrské sítě event. zřízení takového práva ve vyvlastňovacím řízení. Náhrady za zřízení takových služebností, které společnost CETIN vlastníkům dotčených nemovitostí uhradí, bude Stavebník s ohledem na ustanovení § 104 odst. 17 zákona č. 127/2005 Sb. povinen uhradit společnosti CETIN jako náklady vzniklé společnosti CETIN v souvislosti s Překládkou, stejně tak v případě nákladů společnosti CETIN za uhrazení správních poplatků za vklad služebností do Katastru nemovitostí event. případně nákladů vzniklých společnosti CETIN v souvislosti s vyvlastňovacím řízením.

4.5 Stavebník se zavazuje poskytnout společnosti CETIN při uzavírání smlouvy o budoucí smlouvě o zřízení služebnosti inženýrské sítě a po realizaci Překládky při uzavírání smlouvy o zřízení služebnosti inženýrské sítě potřebnou součinnost.

4.6 Sjednaná lhůta realizace Překládky dle Čl. 4 bodu 4.3 této smlouvy se prodlužuje o tolik dnů, o kolik dnů byly práce k jejímu provedení přerušeny nebo nemohly být případně zahájeny z důvodu nikoliv na straně společnosti CETIN.

4.7 Závazky (povinnosti) společnosti CETIN z této smlouvy týkající se realizace Překládky a souvisejících záležitostí, jež Překládce předcházejí, jsou rozděleny do dvou etap. První etapa je co do rozsahu stanovena položkami uvedenými v Příloze č. 3 této smlouvy (dále jen „První etapa“) a bude považována za ukončenou dnem ukončení První etapy tj. dnem, kdy bude Stavebníkovi doručeno **na adresu uvedenou v hlavičce této smlouvy nebo adresu elektronické pošty uvedenou v Čl. 8 této smlouvy** oznámení o ukončení První etapy. Druhá etapa bude stanovena co do rozsahu Projektem (dále jen „Druhá etapa“) a považována za dokončenou dnem ukončení realizace Překládky tj. dnem, kdy bude Stavebníkovi doručeno **na adresu uvedenou v hlavičce této smlouvy nebo adresu elektronické pošty uvedenou v Čl. 8 této smlouvy** oznámení o ukončení realizace Překládky.

Čl. 5

Náklady spojené s překládkou SEK

5.1 Stavebník je na základě zákona č. 127/2005 Sb. § 104 odst. 17 povinen nést náklady překládky dotčeného úseku SEK, přičemž takovými náklady jsou všechny nezbytné náklady vlastníka SEK, které mu v souvislosti s překládkou SEK vzniknou, a které by mu nevznikly, kdyby k překládce nedošlo.

5.2 Výše nákladů Překládky stanovených na základě Cenového a technického návrhu ke dni uzavření této smlouvy činí **76.021,- Kč**. Překládka na základě zákona č. 127/2005 Sb. je mimo předmět daně z přidané hodnoty.

Specifikace těchto nákladů je uvedena v Příloze č. 2 této smlouvy. Stavebník bere na vědomí, že tato výše nákladů byla stanovena před vyhotovením projektové dokumentace Překládky (dále jen Projekt“) na základě měrných nákladů společnosti CETIN (tj. je pouze orientační),

5.3 Výše nákladů Překládky bude stanovena po vyhotovení Projektu, na jeho základě (dále jen „Náklady Překládky stanovené na základě Projektu“). Společnost CETIN písemně oznámí do 3 měsíců od uzavření této smlouvy Stavebníkovi výši Nákladů Překládky stanovených na základě Projektu.

5.4 V případě, že v souvislosti s realizací Překládky společnosti CETIN vzniknou další nezbytné náklady na Překládku, které nejsou vyčísleny v Čl. 5 bod 5.2 této smlouvy, Stavebník se zavazuje je společnosti CETIN uhradit za předpokladu, že nebudou zahrnuty v nákladech Překládky stanovených po vyhotovení Projektu ve smyslu čl. 5 bodu 5.3 této smlouvy.

Může se jednat například o:

- náklady na náhrady za omezení vlastnického práva zřízením služebnosti inženýrské sítě vlastníkům Překládkou dotčených nemovitostí dle uzavřených smluv o služebnosti inženýrské sítě, případně dle pravomocného rozhodnutí příslušného vyvlastňovacího úřadu o omezení vlastnického práva zřízením služebnosti inženýrské sítě rozhodnutím (blíže specifikovány v Čl. 4 bodu 4.4. této smlouvy),

- náklady vzniklé v souvislosti s vyvlastňovacím řízením dle předchozího odstavce a dle čl. 4 bodu 4.4 této smlouvy,
- náklady související se zrušením a následným výmazem služebnosti inženýrské sítě (vážnouch na nemovitostech dotčených původní, překládanou, trasou SEK) z Katastru nemovitostí,
- náklady na náhrady za omezené užívání lesního a půdního fondu včetně nákladů na vypracování výpočtu,
- hydrogeologický, geologický, dendrologický a ostatní odborné posudky zpracované subjekty k tomu určenými,
- náklady na koordinační výkresy, povodňové plány a zaměření, vyžadované dotčenými subjekty,
- náklady na identifikaci parcel,
- náklady na správní poplatky podle zákona č. 634/2004 Sb. v platném znění, které vzniknou
- v důsledku získávání potřebných správních rozhodnutí - povolení, které jsou nezbytné k realizaci Překládky,
- náklady, související se zvláštním užíváním veřejného prostranství, vyměřené v souvislosti s realizací Překládky podle zákona č.565/1990 Sb., o místních poplatcích v platném znění,
- náklady, související se zvláštním užíváním komunikace ve smyslu § 25 zákona č. 13/1997 Sb.,
- náklady na peněžitě plnění plynoucí z nájemních smluv, jejichž uzavření je nutné pro realizaci Překládky,
- náklady související s majetkovými újmami, způsobenými na zemědělských plodinách v souvislosti s realizací Překládky,
- náklady na ochranu komunikačních vedení a zařízení před přepětím a nadproudem, včetně odborného výpočtu a návrhu,
- náklady, související se záchranným archeologickým dohledem.

Čl. 6 Platební podmínky

6.1 Náklady na Překládku ve výši skutečně provedených prací a skutečně vynaložených nákladů dle Čl. 5 bodu 5.3 této smlouvy je Stavebník povinen uhradit takto:

a) Fakturu č. 1 ve výši **21.175,- Kč** do 30 dnů ode dne jejího vystavení,

b) Fakturu č. 2 ve výši doplatku nákladů za Překládku do 30 dnů od jejího vystavení.

6.2 Faktura dle bodu 6.1 písm. a) tohoto článku bude vystavena do 15 dnů od ukončení První etapy , faktura dle bodu 6.1 písm. b) tohoto článku bude vystavena do 15 dnů od ukončení realizace Překládky ve smyslu Čl. 4 bodu 4.7 této smlouvy a Stavebník je povinen uhradit je ve lhůtě splatnosti.

6.3 Faktury budou Stavebníkovi zasílány na adresu uvedenou v hlavičce této smlouvy.

6.4 Náklady společnosti CETIN uvedené v Čl. 5 bod 5.4 této smlouvy budou hrazeny Stavebníkem odděleně na základě samostatných faktur vystavených společností CETIN a Stavebník je povinen uhradit je ve lhůtě splatnosti 30 dnů ode dne vystavení každé jednotlivé faktury

6.5 Náklady dle této Smlouvy budou Stavebníkem hrazeny na účet společnosti CETIN uvedený v hlavičce této smlouvy, pokud nebude fakturou vystavenou společností CETIN stanoveno jinak. Dnem úhrady faktury (zaplacením fakturovaných nákladů) se rozumí den připsání účtované (fakturované) částky na účet společnosti CETIN.

Čl. 7 Sankce

7.1. Strany této smlouvy si sjednávají pro případ prodlení Stavebníka s úhradou některé částky, k jejíž úhradě je dle této smlouvy povinen, povinnost Stavebníka zaplatit společnosti CETIN smluvní pokutu ve výši 0,3 % z dlužné částky za každý den prodlení.

7.2. Smluvní pokuta je splatná do 10 dnů poté, co bude písemná výzva jedné strany v tomto směru druhé straně doručena.

7.3. Povinností zaplatit smluvní pokutu, jak je specifikována v bodech 7.1 a 7.2 tohoto článku, není dotčeno právo na náhradu škody, a to ani co do výše, v níž případně náhrada škody smluvní pokutu přesáhne. Povinnost zaplatit smluvní pokutu může vzniknout i opakovaně, její celková výše není omezena.

7.4. Povinnost zaplatit smluvní pokutu, jak je specifikována v bodech 7.1 až 7.3. tohoto článku, trvá i po skončení trvání této smlouvy, jakož i poté, co dojde k odstoupení od ní některou ze stran či oběma stranami.

7.5 Společnost CETIN a Stavebník podpisem Smlouvy sjednávají, že společnost CETIN je povinna uhradit Stavebníkovi smluvní pokutu ve výši 1.700,- Kč v případě, že společnost CETIN příp. jeho smluvní dodavatel (zhotovitel) Stavby, poruší jakoukoliv jednotlivou povinnost uvedenou v odstavci 4.1 této smlouvy a společnost CETIN příp. jeho smluvní dodavatel (zhotovitel) Stavby, nenapraví takové porušení do 20 pracovních dnů od obdržení oznámení Stavebníka společností CETIN dopisem na adresu sídla společnosti o takovém porušení. Smluvní pokuta nemá vliv na právo vymáhat škodu a to škodu v plné výši. Smluvní pokuta je splatná do jednoho měsíce poté, co nárok na ni Stavebník uplatnil

Čl. 8 Kontaktní osoby

a) Za CETIN :

ve věcech smluvních	funkce :specialista pro výstavbu sítě Morava
e-mail	tel.
ve věcech technických	funkce :specialista pro výstavbu sítě – přístupová síť
e-mail	tel.

b) Za stavebníka :

ve věcech smluvních:	Tomáš Kocour	funkce : místostarosta
e-mail:		
příp.		funkce: referent majetkové správy
e-mail:		z tel.:
ve věcech technických:	Tomáš Kocour	funkce : místostarosta
e-mail:		
příp.		funkce: investiční technik ,

e-mail:

tel.:

Smluvní strany jsou kdykoli od podepsání této smlouvy oprávněny změnit zástupce ve věcech smluvních i ve věcech technických, změnu musí druhé smluvní straně sdělit písemně.

Čl. 9

Odstoupení od smlouvy

9.1 Dostane-li se Stavebník do prodlení s úhradou některé platby dle této smlouvy a toto prodlení trvá déle než 60 dní, poruší Stavebník smlouvu podstatným způsobem a společnost CETIN je oprávněna od této smlouvy odstoupit nejpozději do 80. dne prodlení.

9.2 Pokud výše nákladů Překládky stanovených na základě Projektu bude vyšší o více jak 10% než výše nákladů Překládky stanovených na základě Cenového a technického návrhu je Stavebník oprávněn odstoupit od této smlouvy do 30 dnů od doručení písemného oznámení dle Čl. 5 bodu 5.3 této smlouvy.

9.3 V případě, že dojde k odstoupení dle bodu 9.1 nebo 9.2 tohoto článku je Stavebník povinen uhradit společnosti CETIN náklady již vzniklé v souvislosti s plněním z této smlouvy.

Čl. 10

Rozvazovací podmínka

10.1. Realizace Překládky musí být zahájena nejpozději do dvou let od uzavření této smlouvy. Marné uplynutí této lhůty je rozvazovací podmínkou této smlouvy ve smyslu ustanovení § 548 odst. 2 občanského zákoníku, v platném znění.

10.2. Tato smlouva zanikne prvním dnem následujícím po uplynutí dvou let od uzavření této smlouvy, aniž by realizace Překládky byla zahájena. Zánikem smlouvy touto rozvazovací podmínkou není dotčeno právo společnosti CETIN na zaplacení smluvní pokuty dle Čl. 7 bodů 7.1.až 7.4. této smlouvy, a tomu odpovídající povinnost Stavebníka tuto pokutu zaplatit. Právo na náhradu škody zůstává zachováno. V případě, že dojde k zániku smlouvy touto rozvazovací podmínkou je Stavebník povinen uhradit společnosti CETIN náklady již vzniklé v souvislosti s plněním z této smlouvy.

Čl. 11

Závěrečná ustanovení

11.1. Tato smlouva nabývá platnosti a účinnosti okamžikem jejího uzavření.

11.2. Vztahy, které nejsou upraveny touto Smlouvou, se řídí ustanoveními zákona č. 89/2012 Sb., občanského zákoníku, ve znění pozdějších předpisů, a dalšími obecně závaznými právními předpisy.

11.3. Práva vzniklá z této smlouvy nesmí být postoupena bez předchozího písemného souhlasu druhé strany.

11.4. Započtení na pohledávky vzniklé z této smlouvy se nepřipouští.

11.5. Tato smlouva může být měněna pouze písemně. Za písemnou formu nebude pro tento účel považována výměna e-mailových či jiných elektronických zpráv.

11.6. Veškerá korespondence mezi smluvními stranami bude zasílána doporučeně na adresy uvedené v hlavičce této smlouvy nebo na adresy elektronické pošty uvedené v Čl. 8 této smlouvy, ustanovení § 573 občanského zákoníku se neuplatní.

11.7. Strany si nepřejí, aby nad rámec výslovných ustanovení této smlouvy byla jakákoliv práva a povinnosti dovozovány z dosavadní či budoucí praxe zavedené mezi stranami či zvyklostí zachovávaných obecně či v odvětví týkajícím se předmětu plnění této smlouvy, ledaže je ve smlouvě výslovně sjednáno jinak. Vedle shora uvedeného si strany potvrzují, že si nejsou vědomy žádných dosud mezi nimi zavedených obchodních zvyklostí či praxe.

11.8. Strany berou na vědomí, že kterákoli část této smlouvy a kterákoli informace navazující na tuto smlouvu může být sdělena žadateli dle zákona č. 106/1999 Sb. o svobodném přístupu k informacím ve znění pozdějších předpisů.

Strany prohlašují, že žádná informace či skutečnost uvedená v této smlouvě není předmětem obchodního tajemství.

11.9. Tato smlouva obsahuje úplné ujednání o předmětu smlouvy a všech náležitostech, které strany měly a chtěly ve smlouvě ujednat, a které považují za důležité pro závaznost této smlouvy. Žádný projev stran učiněný při jednání o této smlouvě ani projev učiněný po uzavření této smlouvy nesmí být vykládán v rozporu s výslovnými ustanoveními této smlouvy a nezakládá žádný závazek žádné ze stran.

11.10. Odpověď strany této smlouvy, podle § 1740 odst. 3 občanského zákoníku, s dodatkem nebo odchylkou, není přijetím nabídky na uzavření této smlouvy, ani když podstatně nemění podmínky nabídky.

11.11. Žádný závazek dle této smlouvy není fixním závazkem podle § 1980 občanského zákoníku.

11.12. Smluvní strany potvrzují, že uzavření této smlouvy je výsledkem jednání stran a každá ze stran měla příležitost ovlivnit obsah této smlouvy

11.13. Tato smlouva je vyhotovena ve dvou originálech, z nichž po jednom obdrží každá smluvní strana.

11.14. Smluvní strany berou na vědomí, že tato smlouva, včetně jejich případných dodatků, podléhá uveřejnění na základě zákona č. 340/2015 Sb., o registru smluv

VPIC Pacov PE U Unika místní komunikace
SRM: 8020003415

Doložka

Plnění, které je předmětem této smlouvy bylo schváleno radou města dne 7.9.2016

Přílohy :

1. Cenový a technický návrh Překládky
2. Specifikace nákladů
3. Specifikace první etapy Překládky
3. ÚR Č.j.: MP/00805/2015/Výst/KI

V Brně dne/19-09-2016

V Pacově dne/21.9.2016

Česká telekomunikační infrastruktura a.s. :
supervizor pro výstavbu přístupové sítě Morava

Stavebník : Město Pacov
Ing. Lukáš Vlček
starosta

MĚSTO
PACOV
16

/ Česká telekomunikační infrastruktura a.s.
OBřanská 2681/6
130 00 Praha 3
DIČ: CZ04084063
231

Technická zpráva

Název: VPIC Pacov PE U Unika místní komunikace

Stručný popis:

Akce řeší přeložení FLE 5XN 0,4 z budoucí komunikace. Nový kabel povede od nové dělící spojky chodníkem a před č.p.787 bude přecházet překopem přes místní komunikaci, ukončen bude v č.p.787

Přechod a spojka bude označena markery.

Geo –ano

GP-Ano


VBR –Ano

ÚR je vydané viz. příloha

Stavebník: Město Pacov

Kontakt:

O2 Czech Republic a.s.

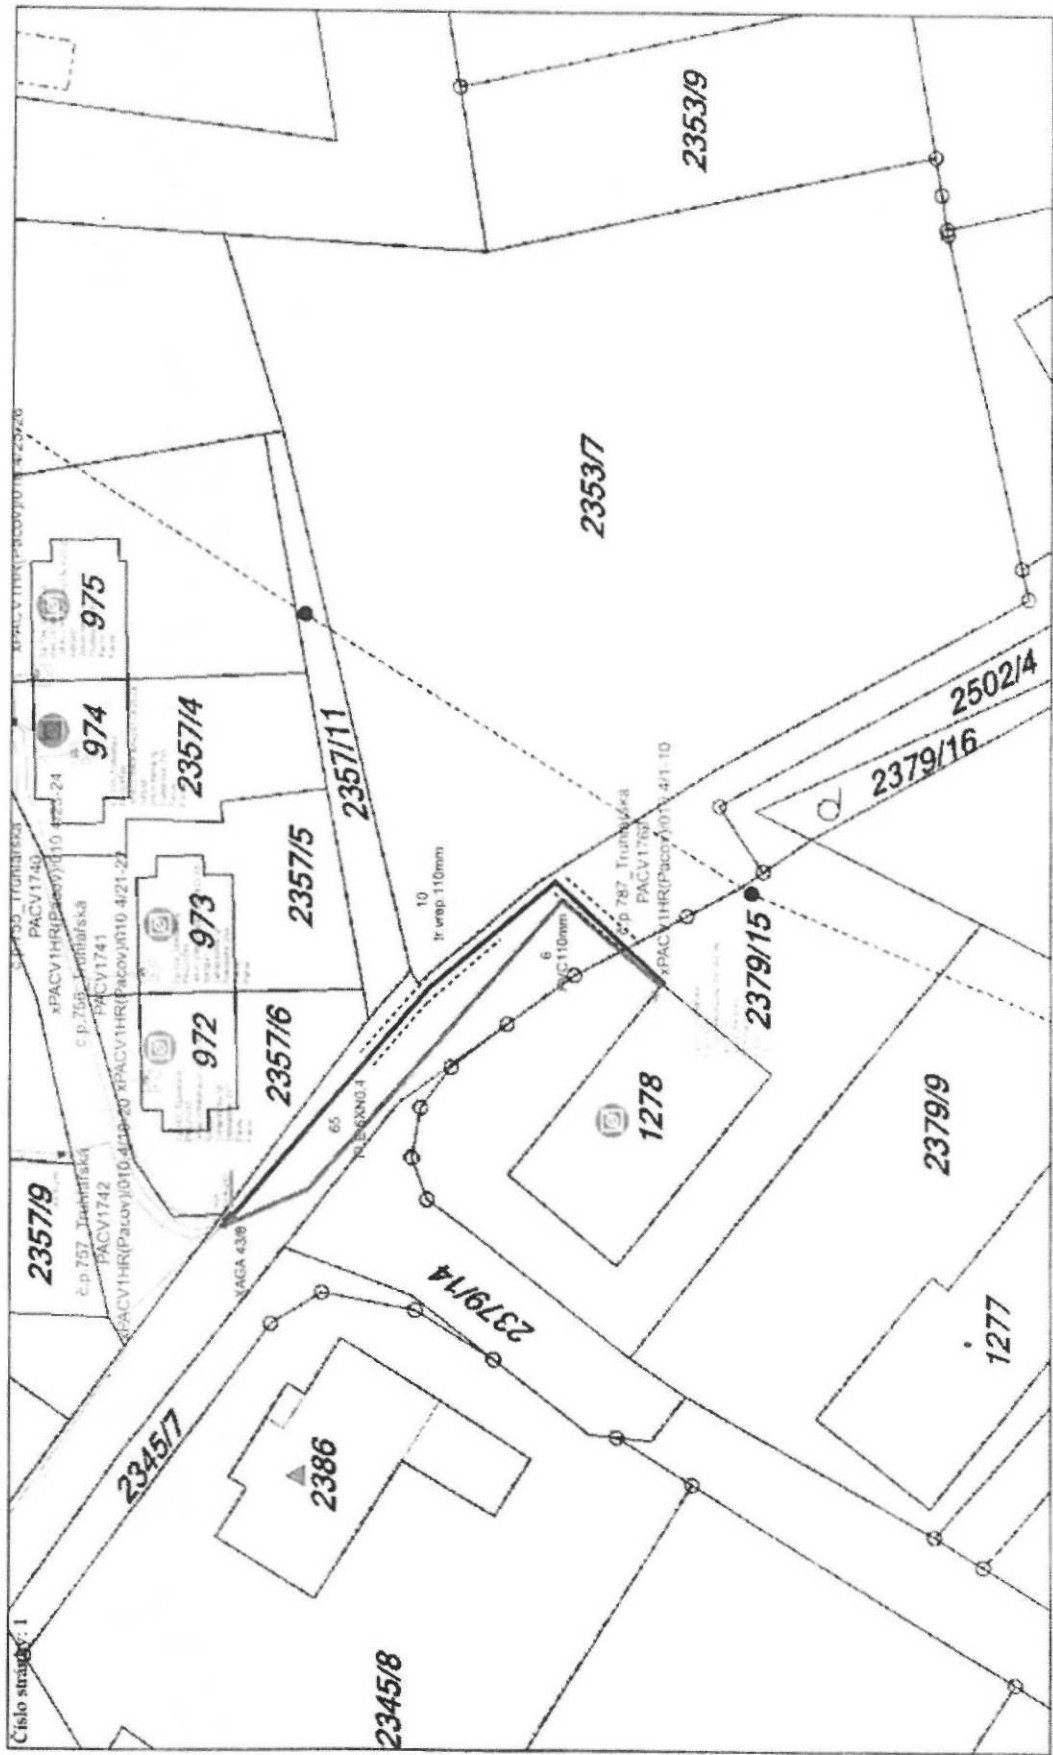

02.06.2015 12:36

VPIC Pacov PE U Unika místní komunikace - specifikace nákladů_aktualizace k 17_5_2016
 PPD - Propoččet projektové dokumentace

Ceník: VP - Východ - TEM - od 11.5.-STAND.-2016.05

Název stavby **VPIC Pacov PE U Unika místní komunikace**
 Číslo SPP prvku:

Rekapitulace nákladů:

PŘÍPRAVA	19 323,48 Kč
ZEMNÍ PRÁCE	29 391,48 Kč
MONTÁŽ	8 144,97 Kč
GEODETICKÉ PRÁCE REALIZACE	6 504,77 Kč
VĚCNÁ BŘEMENA PŘÍPRAVA	1 851,45 Kč
VĚCNÁ BŘEMENA REALIZACE	4 283,15 Kč
MATERIÁL ZHOTOVITELE	6 521,70 Kč
Celkové náklady:	76 021,00 Kč

Číslo SAP	Seznam položek Název položky	Množství	Celková cena
PŘÍPRAVA			
958210	Návrh cenový a technický bez projednání	1.00 ks	4 443,48 Kč
953634	Projekt tlkm liniové metalické sítě	1.00 ks	14 880,00 Kč
ZEMNÍ PRÁCE			
954970	Pokládka PE nebo vrapované chráničky	16.00 m	237,12 Kč
954943	Průvrt zdířem smíšeným tl.od 300 do 600 mm	1.00 ks	148,12 Kč
955577	Rýha v chodníku 35/50-70	56.00 m	24 165,12 Kč
955570	Rýha ve vozovce litý asfalt 50/100	4.00 m	4 307,72 Kč
955053	Vytyčení trasy v zastavěném terénu	60.00 m	533,40 Kč
MONTÁŽ			
952649	Měření stejnosměrné během stavby- první čtyřka	1.00 ks	128,37 Kč
952650	Měření stejnosměrné během stavby - další čtyřka	4.00 ks	118,52 Kč
957723	Mont. vnitř. samostatného účastnického přívodu-Do 20m	1.00 ks	553,22 Kč
955000	Montáž jedné čtyřky s oboustr.číslováním	15.00 ks	370,35 Kč
955281	Montáž spojky smrštiteľné do 50 čtyřek	1.00 ks	938,07 Kč
954990	Montáž úložných kabelů do 15 XN	65.00 m	1 091,35 Kč
955298	Ukončení jedné čtyřky v rozvaděči	5.00 ks	98,75 Kč
955259	Ukončení kabelu v rozvaděči	1.00 ks	286,97 Kč
958469	Uvedení stavby do provozu	1.00 ks	3 720,00 Kč
955066	Zrušení spojky smrštiteľné do 50 čtyř.	1.00 ks	651,72 Kč
955081	Zrušení ukončení jedné čtyřky v rozvad.	5.00 ks	69,15 Kč
955083	Zrušení ukončení kabelu v rozvaděči	1.00 ks	118,50 Kč
GEODETICKÉ PRÁCE REALIZACE			
955198	Plán geom.pro VBŘ do 200m vč.(kus=100m)	1.00 ks	2 308,15 Kč
956284	Zaměření trasy pro stavbu do 100m	1.00 ks	4 196,62 Kč

2)

VĚCNÁ BŘEMENA PŘÍPRAVA

955313	Uzavření sml. o SB o VBR	1.00 ks	1 851,45 Kč
--------	--------------------------	---------	-------------

VĚCNÁ BŘEMENA REALIZACE

954830	Projednání Smlouvy o zřízení věcného břemene náhrada za VBR - odhadovaná	1.00 ks	500,00 Kč
--------	---	---------	-----------

Přesná výše náhrad za zřízení služebnosti (věcného břemene) nebo způsob jejího určení, bude známa po uzavření smlouvy o smlouvě budoucí o zřízení služebnosti se všemi vlastníky dotčených nemovitostí.

955315	Uzavření sml.na zákl.SSB a přípr.vkl.VBR	1.00 ks	1 999,57 Kč
958085	Zajištění vkladu/výmazu věcného břemene do/z KN	1.00 ks	1 616,94 Kč
958459	Zápis dokumentu do systému Objednatele	1.00 ks	166,64 Kč

Limitka materiálu

Číslo SAP	Název položky	Množství	Celková cena
MATERIÁL ZHOTOVITELE			
303918	Deska krycí plast. 300x1000 mm	56.00 ks	2 051,84 Kč
303795	Fólie výstražná 220mm PE oranžová	8.00 m	29,68 Kč
303813	Fólie výstražná 330mm PE oranžová	56.00 m	238,56 Kč
303777	Fólie výstražná 80mm PE červenobílá	70.00 m	154,00 Kč
300105	Kabel plastový TCEPKPFLE 5x4x0,4	65.00 m	989,30 Kč
302550	Mini Marker 1401 3M Ball	3.00 ks	710,46 Kč
320312	Souprava odbočovací BOKT-5S-43/8-75/15	3.00 ks	447,87 Kč
320296	Spojka smršťovací XAGA 550 43/8-350	1.00 ks	752,47 Kč
302672	Trubka PE 110/6,3/6000mm	1.00 ks	753,62 Kč
302423	Trubka vrapovaná 110/94 s lankem	10.00 m	393,90 Kč

PPD - Propočet projektové dokumentace

Ceník: VP - Východ - TEM - od 11.5.-STAND.-2016.05

Položková 2016.08

databáze:

Název stavby: VPIC Pacov PE U Unika místní komunikace

Číslo SPP prvku:

Zhotovitel PD: L.N.

KPO:

HOST:

VUJ:

Rekapitulace nákladů:

PŘÍPRAV 19 323,48 Kč

A

VĚCNÁ BŘEMENA PŘÍPRAVA 1 851,45 Kč

Celkové náklady První etapy: 21 174,93 Kč

Seznam položek

Číslo SAP	Stavební činnost	Název položky	Množství	Celková cena
PŘÍPRAV				
A				
958210		Návrh cenový a technický bez projednání	1.00 ks	4 443,48 Kč
953634		Projekt tlkm liniové metalické sítě	1.00 ks	14 880,00 Kč
VĚCNÁ BŘEMENA PŘÍPRAVA				
955313		Uzavření sml. o SB o VBŘ	1.00 ks	1 851,45 Kč



MĚSTSKÝ ÚŘAD PACOV
ODBOR VÝSTAVBY
NÁMĚSTÍ SVOBODY 1, 395 01 PACOV

tel. 565455111, fax. 565455133, e-mail: stavurad@ mesto.pacov.cz

Č.j. MP/00805/2015/Výst/KI

Spis zn.: Výst./11859/2014/KI

Výhraje:

Pacov, dne 20.1.2015

Tomáš Kocourek, starosta města Pacov
Mgr. J. Hrdá
Mgr. J. Hrdá

Město Pacov, nám. Svobody č.p. 320, 395 01 Pacov

ROZHODNUTÍ
ÚZEMNÍ ROZHODNUTÍ

Výroková část:

Městský úřad Pacov, odbor výstavby, jako stavební úřad příslušný podle § 13 odst. 1 písm. c) zákona č. 183/2006 Sb., o územním plánování a stavebním řádu (stavební zákon), ve znění pozdějších předpisů (dále jen "stavební zákon"), v územním řízení posoudil podle § 84 až 91 stavebního zákona žádost o vydání rozhodnutí o umístění stavby nebo zařízení (dále jen "rozhodnutí o umístění stavby"), kterou dne 8.10.2014 podalo město Pacov, IČO 00248789, nám. Svobody č.p. 320, 395 01 Pacov, zastoupené Tomášem Kocourem (dále jen "žadatel"), a na základě tohoto posouzení:

I. Vydává podle § 79 a 92 stavebního zákona a § 9 vyhlášky č. 593/2006 Sb., o podrobnější úpravě územního rozhodování, územního opatření a stavebního řádu

rozhodnutí o umístění stavby

MĚSTO PACOV - DOPRAVNÍ PROPOJENÍ LOKALITY "U UNIKA"

(dále jen "stavba") na pozemku parc. č. 2345/7 (orná půda), parc. č. 2345/19 (orná půda), parc. č. 2345/42 (ostatní plocha), parc. č. 2353/7 (orná půda), parc. č. 2357/2 (ostatní plocha), parc. č. 2357/11 (ostatní plocha), parc. č. 2379/10 (zahradní), parc. č. 2379/14 (ostatní plocha), parc. č. 2379/16 (zahradní), parc. č. 2502/1 (ostatní plocha), parc. č. 2502/4 (ostatní plocha) v katastrálním území Pacov.

Druh a účel umístěvané stavby: dopravní technická infrastruktura

Komunikace

Kvartěrové stání pro tříděný odpad, opěrná zeď

Sadová a terénní úprava

Dešťová kanalizace

Vodovod

Rozvod veřejného osvětlení

Rozvody NN

Přechodka telefonního kabelu

Úpíseční

Umístění stavby na pozemku:

- Komunikace** - prodloužení stávající sítě ulice /severozápadní sítěv komunikace „A“, která byla vystavěna v rámci I. etapy výstavby „U Unika“ - napojení na stávající část bude cca 11,20 m od hranice parcel č. 2345/19, 2502/4 a Pacov. Komunikace bude ukončena u stávající křižovatky - parc. č. 2379/14, 2502/1 k.n. Pacov. Na křižovatce budou umístěna dopravní značení. Jedna se o

misími obsluhovou komunikací „C“ s šířkou vozovky mezi zvislými obrubami 5, 50 m, doplněné jednostranným chodníkem šířky 1, 50 m, podél par. č. 2357/6 k.ú. Pacov, šířka chodníku 1, 0 m. Na opačné straně je navržen zelený pás šířky 0, 50m. Povrch komunikace - asfaltový, chodník z betonové zámkové dlažby. Pro jednotlivé přílehlé parcely jsou navrženy střezy

- **Kontejnerové stání pro tříděný odpad a opěrná zeď** – budou umístěny na par.č. 2379/16, 2502/4, 2379/10 k.ú. Pacov. Opěrná zeď bude zhotovena jako úhlová železobetonová monolitická stěna a bude vyrovnávat výškový rozdíl v nejvyšším místě 1, 30 m.

- **Sadové a terénní úpravy** – stávající svahy par.č. 2379/10, 2379/16, 2502/4 k.ú. Pacov v délce 36,00 m bude odčtěn, nový svah bude proveden ve směru 1:1 a bude opatřen nesmířliv, část úpravy tohoto svahu řeší vybudování opěrné stěny.

- **Dešťová kanalizace** – v rámci první etapy ZTV U Unika byla provedena oddělná kanalizace, za stávajícím ukončením /cca 3, 0 m od ukončeného asfaltového povrchu / je zasklepena stěka dešťové kanalizace DZ. Stěka dešťové kanalizace bude prodloužena severním směrem a bude ukončena v nové navržené uliční vpusť – celková délka prodloužení 38, 00 m.

- **Vodovod** – úprava vodovodní přípojky pro p.p.č. 2353/7 k.ú. Pacov – stávající vodometná šachta bude zasypána, přípojka bude prodloužena o 3, 00 m směrem do par.č. 2353/7 k.ú. Pacov, kde bude ukončena novou vodometnou šachtou – celoplošová úrčena pro pokládku do země.

- **Poklady na vodovodních šáchtách budou úpravy dle nivelety nové navrhované komunikace.**

- **Rozvod veřejného osvětlení** – posel nové komunikace/druhá strana než je chodník / je navrženo rozšíření veřejného osvětlení o 2 ks stožárových svítidel. Svítidla budou napojena zemním kabelovým vedením napojeným ze stožárové svorkovnice posledního stávajícího svítidla

- **vybudované v rámci I. etapy ZTV U Unika – roh parcel č. 2345/18, 2345/39, 2345/42 k.ú. Pacov**
- **Úpravy rozvodů NN** - řešení územním souhlasem ze dne 1.11.2013, sp.zn.: Vyso/11343/2013/K1
- **Překážka telefonního rozvodu** – stávající telefonní kabel do objektu na p.č. 1278 k.ú. Pacov bude přeložen do nové trasy, překážka bude vedena kolmo pod nově navrhovanou komunikaci a následně pod nové navrhovaným chodníkem v souběhu se stávajícím rozvodem NN.

- **Optocení** – nové optocení p.p.č. 2353/7 posel stávajícího chodníku pro pěši, optocení bude provedeno na podezdívce výšky 0, 25 m z šálavacích tvárně /spodní je min 0, 8 m pod úrovní terénu/. Samotné optocení bude provedeno z ocelového poplastového pleriva výšky 1, 50 m. Pletivo bude uchyceno na ocelových sloupcích po 3, 0 m včetně provedení vzpery na rohu optocení. Přesné umístění optocení bude stanoveno dle skutečného průběhu kabelu NN 1/2 min vzdálenost 0,50 m od tohoto kabelu.

Vymezení území dotčeného vlivy stavby

- pozemku par. č. 2345/7 (orná půda), par. č. 2345/19 (orná půda), par. č. 2345/42 (ostatní plocha), par. č. 2353/7 (orná půda), par. č. 2357/2 (ostatní plocha), par. č. 2357/11 (ostatní plocha), par. č. 2379/10 (zahrady), par. č. 2379/14 (ostatní plocha), par. č. 2379/16 (zahrady), par. č. 2502/1 (ostatní plocha), par. č. 2502/4 (ostatní plocha) v katastrálním území Pacov.

II. Na požadave žádosti stavebníka a podle ustanovení § 169 odst. 2, 3 a 5 stavebního zákona

p o v o l u j e

výmáku z ustanovení bodu 1.02 přílohy č. 2 k vyhlášce č. 398/2009 Sb. o obecných technických požadavcích zabezpečujících bezbarierové užívání staveb

Popis výjímky: podle bodu 1.02 výše uvedených přílohy musí mít komunikace pro chodce celkovou šířku nejméně 1500 mm, včetně bezpečnostních odstupů. Komunikace pro pěši v úseku podél hranice s par. č. 2502/1, 2357/6 k.ú. Pacov, v celkové délce cca. 20,00 m bude zřízena na 1, 00 m

III. **Stanovi podmínky pro umístění stavby**

1. Stavba bude umístěna v souladu s grafickou přílohou rozhodnutí, která obsahuje výkres současného stavu území v měřítku katastrální mapy, se zakreslením stavebního pozemku, požadováním umístění stavby, vyznačením vazeb a vlivů na okolí, zejména vzdáleností od hranice pozemku a sousedních staveb

2. Pro umístění stavby budou respektována stanoviska závažné posudky a výjimečné rozhodnutí organizací a úředníků řízení
a) E.ON Servis s.r.o., F. A. Gerstnera 2151/6, České Budějovice ze dne 26.9.2014 zn.: M/8416, 16027494

- ke stavbě a činnosti v ochranných pásmech dle jeh v OP nadzemního vedení VN VVN, podzemního vedení nebo elektrických stanic je investor povinen zaplatit si přiměřený smluvní systém § 46 odst. 1), zákona č. 458/2000 Sb., o podnikáních podnikání a výkonu státní správy v energetických odvětvích, v plámen zneni
- PO provádění zemních nebo jiných prací, které mohou ovlivnit předemné distribuci a udržování zařízení, jste povinni dle zák. č. 309/2006 Sb., a nařízení vlády č. 591/2006 Sb. ukonit všechna opatření, aby nedošlo ke škodám na rozvodném zařízení, na magistru nebo na zdrojích nebo elektrickým proudem

b) 02 Czech Republic a.s., Za Brumlovskou 266/2, Praha 4 ze dne 9.9.2016, č.j.: 677320/14, 21.9.2012, zn.: 0092111PE/AD,

- Projektová dokumentace pro přeložení trasy PVSEK bude zpracována oprávněnou osobou a pro její realizaci je nutné uzavřít „Smlouvu o provedení výměně překážky síte telekomunikačních komunikací“

c) Koordinované stanovisko Městského úřadu Pacov, nám. Svobody 1 ze dne 14.11.2014, zn.: MP/12771/2614/02

- za úsek památkové péče

- zneni práce pro provedení stavby jsou stavební povinnosti rozdílné již od doby přeprosy stavby dle § 22 odst. 2 památkového zákona Archeologického ústavu AV ČR v Praze nebo v Brně, odd. archeologických vyzkumů. Jemno nebo jiné opravkové organizaci bude umožněno, případně provedení záměrného archeologického výzkumu. O postin obcích jako provedení bude uzavřena dohoda mezi stavebníkem a oprávněnou organizací

- za úsek odpadového hospodářství

- V PD ke stavebním území bude zapracována specifikace a množství vybraných jednotlivých odpadů, které při osazení akcí vzniknou. Odpady je třeba specifikovat dle vyhl. M/PP/581/2001 Sb., kterou stanoví Katalog odpadů, seznamu nebezpečných odpadů a seznamu odpadů a států pro účely vývozu, dle vyhl. o tranzitu odpadů a dle nosních postupů nakládání s těmito odpady.

- závažné stanovisko oznamovatelů zemědělského podnikání

- Městský úřad Pacov, odbor životního prostředí a památkové péče

uděluje

v souladu s ustanovením § 149 odst. 1 zákona č. 506/2004 Sb., správní řád, v platném znění a jím ve § 9 odst. 1b) zákona o ochraně ZPF, v dateli města Pacov, sídlo: náměstí Svobody 320, 395 01 Pacov, IČO: 00240789 (dále jen Záhádí)

soublas

k tvorbě a odtěru zemědělské půdy ze zemědělského podnikání (dále jen ZPF) ze zvláštního soublas dopravního propojení lokality U 3 místa určené pro výstavbu RD s místní komunikací na p.p.č. 2/99/14 a 2603/1 v Pacově. Soublas obsahuje komunikaci, sborníky, zední pro předěl komunikace.

Pr.č.	k.č.	celková výměra	výměrná výměra	dotn pozemků	1691/1
2/99/1	Pacov	2,696 (m ²)	2,116 (m ²)	orna půda	2,911
2/425/2	Pacov	120 (m ²)	15 (m ²)	orna půda	2,911
2/39/10	Pacov	638 (m ²)	9 (m ²)	orna půda	2,911
2/39/16	Pacov	21 (m ²)	4 (m ²)	orna půda	2,911
2/42/19	Pacov	116 (m ²)	116 (m ²)	11P	2,911
Celkem			248 (m²)		

Soublas k tvorbě a odtěru zemědělské půdy ze ZPF se vydává (tumo), v jehož rámu je soublas vydán) vydává za dodržení těchto podmínek:

- 1) Soublas kulturních vstev musí zohledňovat požadavky

Žadatel (ten, v jehož zájmu je souhlas vydan) je povinen zajistit provedení skryvků kulturních vrstev půdy z celé odměrné plochy pozemku 248 m² o mocnosti 0,3 m a celkovém objemu 74,4 m³. Skryvka bude přímo, bez mezidílné rozpuštění na pozemku p.č. dle KN p.č. 2345/1 v k. ú. Pacov, ke zvýšení humózní vrstvy.

2) Dále je žadatel povinen vést protokol (pracovní deník) o činnostech souvisejících se skryvkou, přemíslením, rozprossením, či jiným využitím, ochranou a ošetřováním skryvaných kulturních vrstev půdy. V protokolu uvádí všechny skutečnosti rozhodné pro posouzení správnosti, úplnosti a účelnosti využívání těchto zemín. Na vyzáždání předloží protokol (pracovní deník) orgánu ochrany zemědělského půdního fondu k posouzení plnění podmínek souhlasu.

3) Při provádění stavebních prací nesmí dojít ve smyslu § 8 zákona o ochraně ZPF k poškození přírodních fyzikálních, chemických a biologických vlastností půdy nebo ke kontaminaci půdy na okolních neoddělaných pozemcích náležejících do ZPF.

4) Případná změna oproti schválenému souhlasu podléhá podle § 10 odst. (2) zákona o ochraně ZPF řízení o změně rozhodnutí vydaných podle zvláštních předpisů (zákon č. 183/2006 Sb., o územním plánování a stavebním řádu (stavební zákon), v platném znění a zniště podmínek souhlasu k odněti zemědělské půdy ze ZPF.

V souladu s ustanovením § 11 odst. (3) písm. c) zákona o ochraně ZPF se nepředepisuje povinnost finančního odvodu, protože se jedná o komunikace, zpevněné plochy a zetěh při bytové výstavbě.

Souhlas k odněti půdy ze ZPF neopravňuje žadatele k zaběhnutí nezemědělského využití pozemku za odbor dopravy.

- Před zahájením výkopových prací nutno požádat MěÚ Pacov, odbor dopravy o povolení zvláštního užívání stavbou inženýrských sítí dotčených komunikací na provádění stavebních prací - § 25 odst. 6 písm. c) zák. č. 13/1997 Sb.
- Při závěrečné kontrolní prohlídce stavby stavebník předloží předávací protokol nebo jiné sdělení týkající se opravy narušeného místa komunikace sepsané s jejím vlastním/spracovčím/
- Případně omezení provozu nutno projednat s Policí ČR DJ Peřlírův a požádat MěÚ Pacov, odbor dopravy, o stanovení přečhodné úpravy provozu na dotčené komunikace.
- Příslušným speciálním stavebním úřadem pro stavby pozemních komunikací je MěÚ Pacov, odbor dopravy
- Projektová dokumentace ke stavebnímu řízení musí být zpracována projektantem se zaměřením na dopravní stavby v souladu s vyhl. č. 398/2009 Sb., o obecných technických požadavcích zabezpečujících bezbarierové užívání staveb.

d/ Hasičský záchranný sbor Kraje Vysočina, územní odbor Peřlírův, Požárnícká 1240 ze dne 3.10.2012 č.j.: HS/JI-4509-2/PE-2012

- Při realizaci bude respektováno požární bezpečnostní řešení stavby.

e/ Volak Humpolec s.r.o., Pražská 544 ze dne 15.9.2014 č. C/444/14/899

- Při zpracování projektové dokumentace ke stavebnímu řízení bude provedeno písemné vyřízení vodovodních řadů, kanalizačních řadů a dešťové kanalizace včetně přípojek na místě samém, což po obdržení zajistí provozní středisko Pacov.

IV. Vydává rozhodnutí o námítkách účastníků řízení:

Stavební úřad zamítl tuto námitku:

Námitku
kanalizace par.č. 42.06.42.06.001... pro objekt č.p. 787, Pacov, Truhlářská ul. - nemí předmětem tohoto řízení
č.p. 787, 395 01 Pacov, týkající se převodu stávající

Účastníci řízení na něž se vztahuje rozhodnutí správního orgánu:

Město Pacov, nám. Svobody č.p. 320, 395 01 Pacov

V. Odůvodnění:

I Dne 8.10.2014 poslal žadatel žádost o vydání rozhodnutí o umístění stavby. Protože žádost nebyla úplná a nebyla doložena všemi potřebnými a závaznými stanovisky potřebnými pro její řádné posouzení, byl žadatel dne 23.10.2014 vyzván k doplnění žádosti a řízení bylo přerušeno. Žádost byla doplněna dne 5.12.2014.

Stavební úřad oznámil zadání územního řízení známým účastníkům řízení a účelovými oznámení současně nahlásil ústní jednání spojené s předáním na místě na den 12.1.2015 o jehož výsledku byl sepsán protokol.

Stavební úřad v provedeném územním řízení prozkoumal předloženou žádost, projednal ji s účastníky řízení a dotčnými orgány a zjistil, že jejím uskutečněním nejsou ohroženy zájmy chráněné stavebním zákonem, předpisy vztahující se k jeho provedení a zvláštním předpisy. Umístění stavby je v souladu se souběžnou územní plánovací dokumentací a s výstavou obecním pořádkem na území. Stavba je navrhována částečně v zastavěném území obce ve funkční ploše dopravní infrastruktury – místní komunikace a s částí v zastavěné ploše s funkčním využitím plochy bydlení (individuální B1). Dopravní infrastruktura je určena pro dopravu v polyflu na přízemních komunikacích k plochým bydlím (individuální jsou připojené i zařízení technické a dopravní infrastruktury nezbytné provedení území).

Stavební úřad sdělil:

- E.ON Services s.r.o., F.A. Gerstnera 215/16, České Budějovice ze dne 26.9.2014 zn.: M18136-16027494.
- 02. Česká republika a.o., Za Hrnčíkovem 266/2, Praha 4 ze dne 9.2016, č.j.: 077320/14, 7.9.2012, zn.: 0092/12/PE-AD.
- Koořdinované stanovisko Městského úřadu Pacov, nám. Svobody 1 ze dne 14.11.2014, zn.: M012771/2014/02
- Policie České republiky, Krajské ředitelství policie Kraje Vysočina, územní pracoviště Pelhřimov, Dopravní inspektorát, Pražská 1738 ze dne 27.9.2012, č.j.: KRP1515019-7AJ-2014-161706
- Lesotěch s.r.o., Nudražní 915, Pacov ze dne 23.9.2014 č.j.: VNS14He7, ze dne 2.10.2012, č.j.: VSP12He11
- Povodí Vltavy, s.p., Závod Dolní Vltavy, Grafická 36, Praha 5 ze dne 8.10.2012, zn.: 52866/2012-23246
- Krajská hygienická stanice Kraje Vysočina se sídlem v Jihlavě, územní pracoviště Pelhřimov, Pražská 127 ze dne 25.9.2012, zn.: KHSV16926/2012/PelHok/Hul
- Hasičský záchranný sbor Kraje Vysočina, územní odbor Pelhřimov, Božníčnická 1240 ze dne 3.10.2012 č.j.: HSI-4509-2/PE-2012
- Vřidák Humpolec s.r.o., Pražská, 844 ze dne 15.9.2014, č.j.: 44-14-898
- Městský úřad Pacov, odbor dopravy, nám. Svobody 1 ze dne 13.2.2014, sp.zn.: 010/00548
- Krajský úřad Kraje Vysočina, odbor životního prostředí, Žitavská 53, Jihlava ze dne 28.2.2015, č.j.: KUHJ 58467/2013, OZP 8602/14-09

Stavební úřad zapsal v zápisu z usazených zasedání stavebních stanovisek účastníků veřejného zasedání zvláštními předpisy a zahrnul je do podmínek rozhodnutí

II. Podle § 14 vyl.č. 398/2009 Sb., o občanských technických požadavcích zabezpečujících bezbariérové užívání staveb ze ze podmínek stanověných v § 169 stavebního zákona vyjímku z ustanovení bodu 1)9) přílohy č. 2 k vyhláše. Stavební úřad posoudil žádost o posouzení výjímky a došel k závěru, že se jednáním výjímky neobtěžuje bezpečnost, ochrana zdraví a života lidí, včetně sledovaného výskytu vyláskků.

Stavební úřad rozhodl, jak je uvedeno ve vývoce rozhodnutí, se možná ustanovení právních předpisů ve vstupu uvedených.

Části územní úřadu dotekají osoby:

Výsledná návrhy a námítkami účastník
 Nařízení k
 konkrétnímu postupu, zejména č.j.: 782/Pacov, Truhlářská 1, není předáním řešeno území, řada se odlišuje odpravení alžběst.

Vyšeřádaní s vyjádřeními účastníků k podkladům rozhodnutí:

- Účastníci se k podkladům rozhodnutí nevyjádřili.


Poučení účastníků:

Proti tomuto rozhodnutí se lze odvolat do 15 dnů ode dne jeho oznámení k odbovu územního plánování a stavebního řádu Krajskému úřadu Kraje Vysočina podáním u zdejším správním orgánu.

Odvolační se podává s potřebným počtem stejnopisů tak, aby jeden stejnopis zůstal správním orgánu a aby každý účastník dostal jeden stejnopis. Nepoda-li účastník potřebný počet stejnopisů, vyhotoví je správní orgán na náklady účastníka. Odvoláním lze napadnout výrokovou část rozhodnutí, jednotlivý výrok nebo jeho vedlejší ustanovení. Odvolání jen proti odůvodnění rozhodnutí je nepřijatelné.

Stavební úřad po dni nabytí právní moci územního rozhodnutí doručí žadateli stejnopis písemného vyhotovení územního rozhodnutí opatřený doložkou právní moci spolu s ověřenou grafickou přílohou; stejnopis písemného vyhotovení územního rozhodnutí opatřený doložkou právní moci doručí také místně příslušnému obecnímu úřadu, pokud nemá stavebním úřadem, a jde-li o stavby podle § 15 nebo 16 stavebního zákona, také stavebnímu úřadu příslušnému k povolení stavby.

Rozhodnutí má podle § 93 odst. 1 stavebního zákona platnost 2 roky. Podmínky rozhodnutí o umístění stavby platí po dobu trvání stavby či zařízení, nedošlo-li z povahy věci k jejich konzumaci.

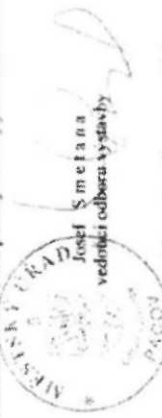

Poplatek:

Správní poplatek podle zákona č. 634/2004 Sb. o správních poplatcích se nevyměruje.

Obdrželi:

navrhovatele (stavebník)
Město Páčov, IČDS: sblbcbem

ostatní účastníci

E.ON Distribuce, a.s., IČDS: m5doba
E.ON Services s.r.o., IČDS: lbbdvml

E. OS, Česká republika, s. r. o., Správa sítě plyn, IČDD: 3534667
Telefónica Czech Republic, a. s., IČDD: 479422b

dříve orgány

Krajská hygienická stanice Kráje Vysočina se sídlem v Jihlavě, územní pracoviště Pelhřimov, IČDD
533189

Havířský záchranný sbor Kráje Vysočina, územní odbor Pelhřimov, IČDD: 084028

Městský úřad Pacov, odbor dopravy, nám. Svobody č.p. 1, 395 01 Pacov

Městský úřad Pacov, odbor zdravotně-protiřizik a památkové péče, IČDD: 581888


Povodí Vltavy a. s., závod Dolní Vltava

osámi

VODAS Homole, s.r.o., IČDD: 02800

Leosecká s.r.o., IČDD: 648408

ACO V

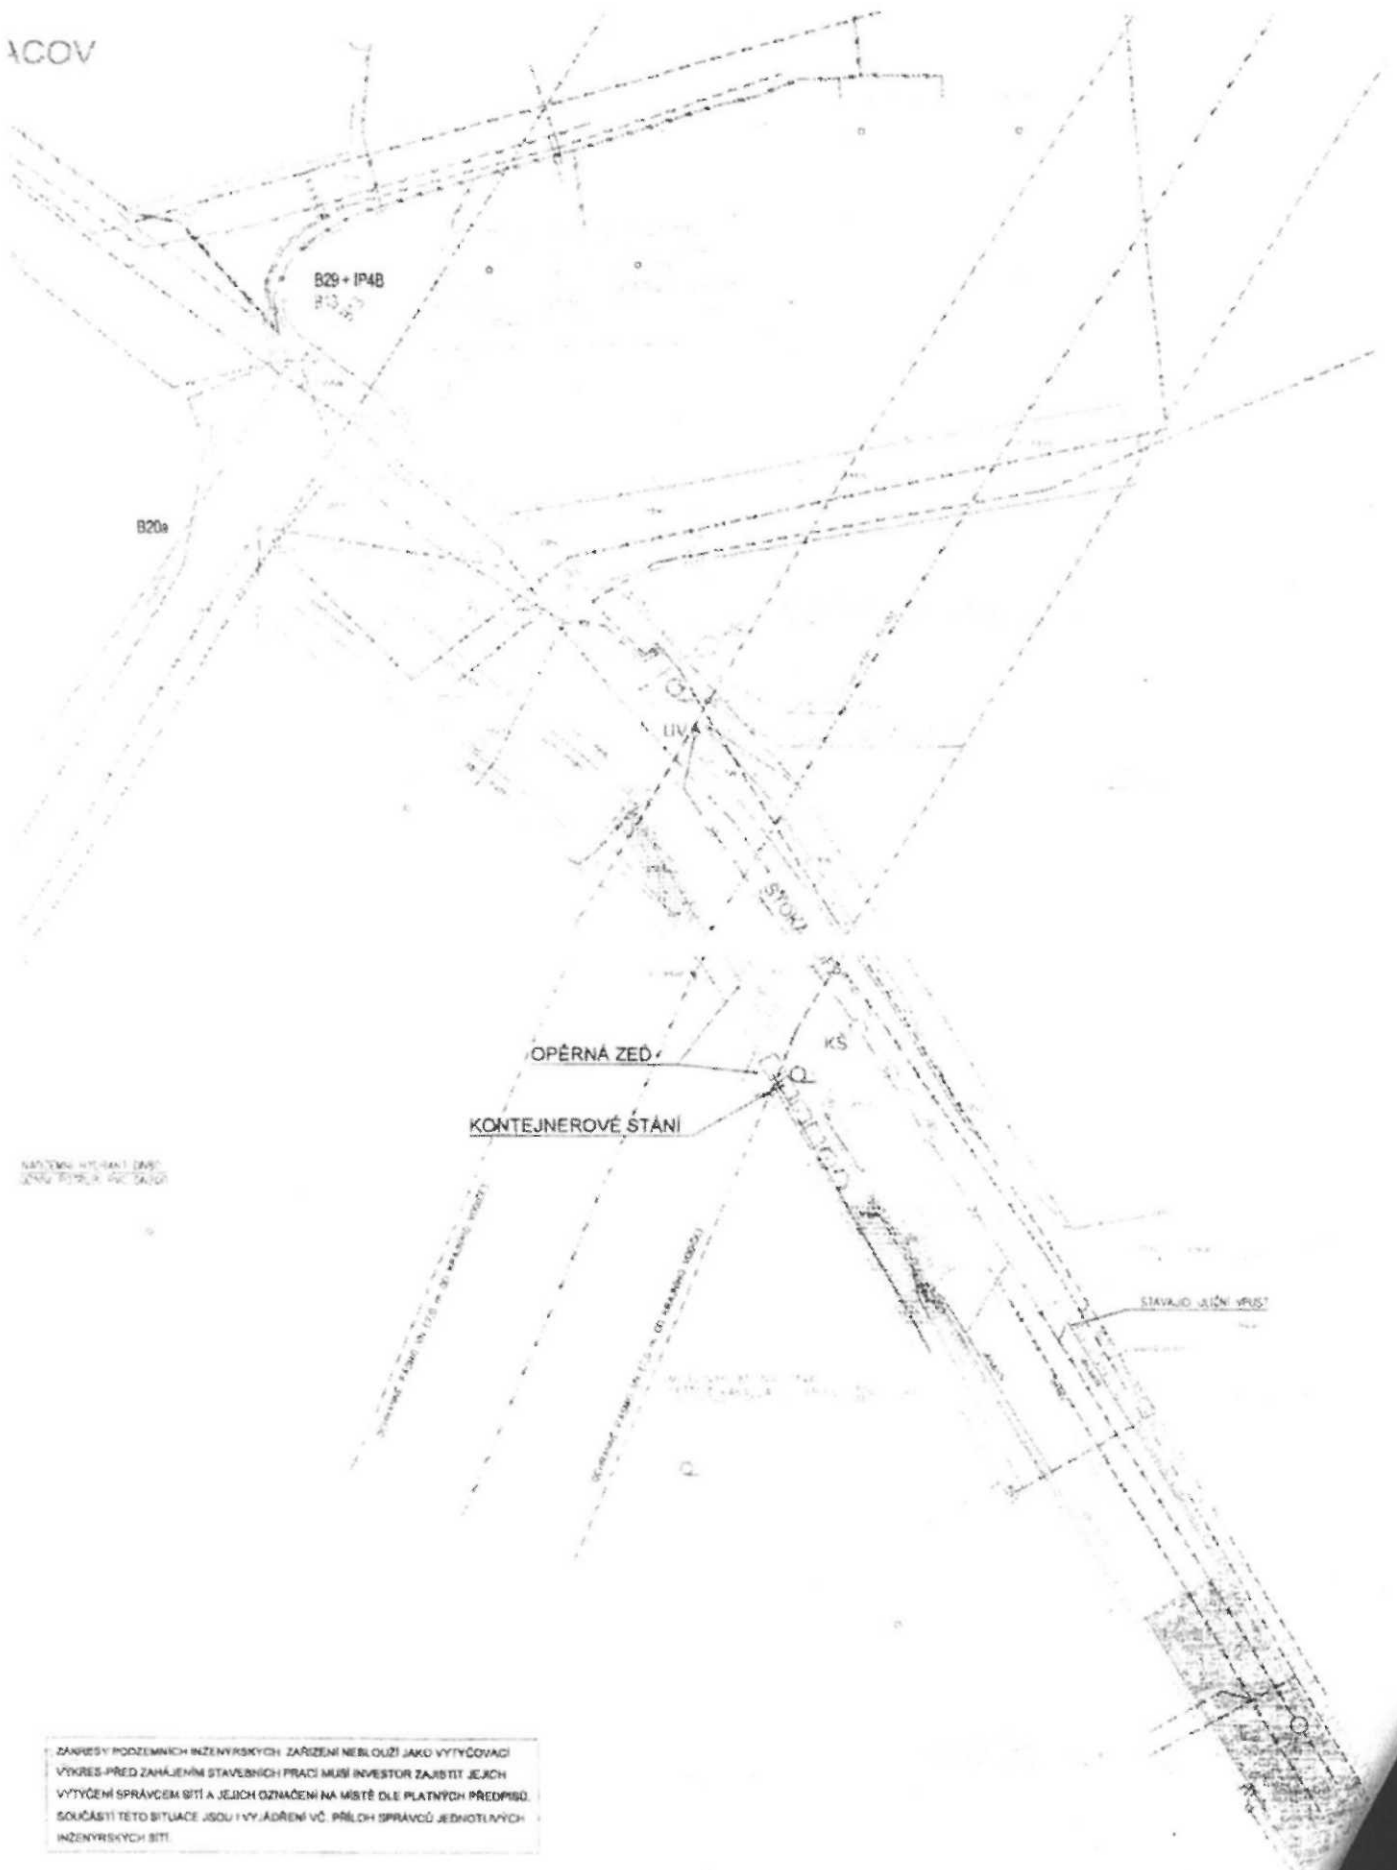

ZAPŘÍSKY PODZEMNÍCH INŽENÝRSKÝCH ZARÍZENÍ NEBOUŽÍ JAKO VÝTYČOVACÍ VÝKRES PŘED ZAHÁJENÍM STAVEBNÍCH PRACÍ MUSÍ INVESTOR ZAJISTIT JEJICH VÝTYČENÍ SPRÁVCEM SÍTÍ A JEJICH OZNAČENÍ NA MÍSTĚ DLE PLATNÝCH PŘEDPISŮ. SOUČÁSTÍ TĚTO SITUACE JSOU I VYJÁDRĚNÍ VČ. PŘÍLOH SPRÁVCŮ JEDNOTLIVÝCH INŽENÝRSKÝCH SÍTÍ.

LEGENDA - ZPEVNĚNÉ PLOCHY:

HRANICE STAVBY

NAVRHOVANÉ

- KOMUNIKACE (ASFA, TOVÝ POVRCH)
 - ZPRAVŮVANÁ PLOCHA STAVAJÍCÍ KOMUNIKACE
 - CHODNĚK PRO PĚŠI (BETONOVÁ ZÁMKOVÁ DLÁŽBA)
 - MÍSTA SJEZDŮ Z NAVRHOVANÉ KOMUNIKACE (BETONOVÁ ZÁMKOVÁ DLÁŽBA-SMĚŇNÝ OBRUBNÍK)
 - NAVRHOVANÝ ZELEŇÝ PAS POODĚL KOMUNIKACE
 - ZATRAVŇOVANÁ PLOCHA PO TERÉNNÍCH ÚPRAVÁCH
 - ZPEVNĚNÍ SVIHLU ODMĚŘ
- NOVÉ TERÉNNÍ ÚPRAVY - SVIHOVANÉ
NOVÉ NAVRHOVANÉ PLOCHY

STÁVAJÍCÍ

- KOMUNIKACE (ASFA/TOVÝ POVRCH)
- CHODNĚK PRO PĚŠI (BETONOVÁ ZÁMKOVÁ DLÁŽBA)

DOPRAVNÍ ZNAČENÍ:

NAVRHOVANÉ

- PŘEMÍSTĚNÁ DOPRAVNÍ ZNAČKA B13 - ZÁKAZ VJEZDU VOZIDEL JEJICH ŽIVOTNÍ HmotNOST PŘESAHUJE VYZNÁČENOU MEZ (3,5t)

STÁVAJÍCÍ

- DOPRAVNÍ ZNAČKA B13 - ZÁKAZ VJEZDU VOZIDEL - HmotNOST (3,5t) TRUŠENÁ A PŘEMÍSTĚNÁ MIMO NOVÉ NAVRHOVANÉ CHODNĚK
- DOPRAVNÍ ZNAČKA IP4B - JEDNOSMĚRNÝ PRŮVOD
- DOPRAVNÍ ZNAČKA B20a - VELIKŠÍ DOVOLĚNÁ Rychlost (30 km/h)

LEGENDA INŽENÝRSKÝCH SÍTÍ

STÁVAJÍCÍ

- JEDNOTNÁ KANALIZACE
- SPLAŠKOVÁ KANALIZACE
- DEŠŤOVÁ KANALIZACE
- VODOVOD
- ST. PLYNOVOD
- TELEFONNÍ ROZVOD
- ROZVOD NN
- VÝSOBNÉ VEDENÍ VN
- ROZVOD VEŘEJNÉHO OSVĚTLENÍ

STÁVAJÍCÍ RUŠENÉ (PŘEKLÁDANÉ) SÍTĚ

- VODOVODNÍ PŘÍPOJKA
- KABEL NN
- ROZVOD VEŘEJNÉHO OSVĚTLENÍ
- TELEFONNÍ ROZVOD

NAVRHOVANÉ

- ŘAD DEŠŤOVÉ KANALIZACE
- VODOVODNÍ PŘÍPOJKA
- ROZVOD NN
- ROZVOD VEŘEJNÉHO OSVĚTLENÍ
- TELEFONNÍ ROZVOD
- ULIČNÍ VRSTV
- KANALIZAČNÍ ŠAHTA DNÍDOO
- VODOMĚRNÁ ŠAHTA
- STROŽAROVÉ SVĚTLIDLO VEŘEJNÉHO OSVĚTLENÍ

Ka telekomunikační infrastruktura
nské 2681/6
00 Praha 3
0204084063

231

LEGENDA - DOPRAVNÍ ZNAČENÍ

Výhledový situační výkres sítě pro vyprojektovaný technický systém S-1-01K

K.Ú. PACOV (717215)

Číslo	Objekt	První výhled	Průběh	Průběh	Průběh
Číslo	Datum	První výhled	Výhled	Průběh	Průběh

NAZEV	PRŮBĚH SÍTĚ	GENERELNÍ PŘEHLED
MÍSTO STAVBY	PRŮBĚH SÍTĚ	GENERELNÍ PŘEHLED
STAVĚBNÍ ÚŘAD	PRŮBĚH SÍTĚ	GENERELNÍ PŘEHLED

NAZEV AKCE: DOPRAVNÍ PROPOJENÍ LOKALITY „J. UNIKA“ URČENÉ PRO VÝSTAVBU RD. S MÍSTNÍ KOMUNIKACÍ NA P.P.Č. 237B/14 A 2502/1 V PACOVĚ

FORMÁT: 1:044
DATUM: 03/2011
STUPEŇ PD: SUP
Č. ZAKAZKY: 11-036
MĚŘITKO: 1:200
SOUHRN: -

CELKOVÝ SITUÁČNÍ VÝKRES
C2

LEGENDA - DOPRAVNÍ ZNAČENÍ