



TSKRX009YJS5

Hlavní město Praha, Mariánské nám. 2, Praha 1, IČO: 00064581, DIČ: CZ00064581, plátce DPH,
zastoupené Technickou správou komunikací hl. m. Prahy, a.s. se sídlem Veletřní 1623/24, 170 00,
Praha 7, IČO: 03447286, DIČ: CZ03447286 zapsanou v obchodním rejstříku vedeném Městským soudem
v Praze, spis. zn. B 20059

zastoupena na základě pověření uděleného představenstvem [redacted] řídícím obchodním
referentem

název a číslo účtu: MHMP-TSK hl. m. Prahy, Veletřní 1623/24, 170 00 Praha 7
č. ú.: 29022-5157998/6000, bank. spoj.: PPF banka a.s., Evropská 2690/17, 160 41 Praha 6
(dále jen "půjčitel")

a

Pražská vodohospodářská společnost a.s.

IČO: 25656112, DIČ: CZ25656112

zapsán v **obchodním rejstříku** vedeném **Městským soudem v Praze** spis. zn. B 5290

zastoupen: [redacted]

sídlu/bydliště: **Evropská 866/67, Vokovice, 160 00 Praha 6**

bankovní spoj.: [redacted]

ID datové schránky: **a75fsn2**

(dále jen "vypůjčitel")

uzavírají tento

Dodatek č. 1 ke Smlouvě o výpůjčce č. 2/26/1255/116

podle ustanovení § 2193 a následujících občanského zákoníku

Článek I. Předmět dodatku

1) Po vzájemné dohodě uzavírají obě smluvní strany tento Dodatek k výše uvedené smlouvě o výpůjčce, kterým se mění:

komunikace **Za Ženskými domovy; NN2550; Nádražní** v obci **Praha 5** na pozemku parc. č. **2912, 4915/1, 4951/3, 4990/1 k.ú. Smíchov**

pozemek v obci **Praha 5** parc. č. **4915/1, 4951/3, 4990/1 k.ú. Smíchov**

doba výpůjčky uvedená v Čl. II. odst. 2) výpůjční smlouvy a to:

původní termín: od do

nový termín: od do

rozsah předmětu výpůjčky:

původní výměra: **1408 m²**nová výměra: **1548 m²**

Změna předmětu výpůjčky je blíže graficky specifikována v příloze č. 1 tohoto Dodatku, která tvoří jeho nedílnou součást.

následující skutečnosti, uvedené v Čl. smlouvy

původní příloha "Vymezení předmětu výpůjčky a doby výpůjčky" se ruší a nahrazuje novou

2) Důvodem uzavření tohoto Dodatku je: **navýšení výměry (140 m²) v termínu od 01.10.2026 do 30.09.2027**

Článek III. Závěrečná ustanovení

1) Ostatní články Smlouvy o výpůjčce, tímto Dodatkem nedotčené, se nemění a zůstávají beze změny.

2) Smluvní strany výslovně souhlasí s tím, aby byl tento Dodatek uveden v Centrální evidenci smluv Technické správy komunikací hl. m. Prahy, a.s. (CES TSK) vedené Technickou správou komunikací hl. m. Prahy, a.s., která je veřejně přístupná a která obsahuje údaje o smluvních stranách, předmětu smlouvy, číselné označení smlouvy a datum jejího podpisu. Smluvní strany prohlašují, že skutečnosti uvedené v tomto Dodatku nepovažují za obchodní tajemství ve smyslu § 504 občanského zákoníku a udělují svolení k jejich užití a zveřejnění bez stanovení jakýchkoli dalších podmínek.

3) V případě ustanovení smlouvy, která obsahují variantní řešení, se označená varianta považuje za variantu smluvními stranami dohodnutou, na ostatní neoznačené varianty se pohlíží tak, že nebyly dohodnuty.

4) Dodatek byl vyhotoven v 5 autorizovaných stejnopisech, z nichž 3 stejnopisy obdrží půjčitel a 2 stejnopisy vypůjčitel.

5) Tento Dodatek nabývá platnosti dnem podpisu oběma smluvními stranami. Pro nabytí účinnosti dodatku a zveřejnění v registru smluv dle zákona č. 340/2015 Sb, o registru smluv, se použijí přiměřeně příslušná ustanovení Smlouvy o výpůjčce. Podléhá-li tento dodatek zveřejnění v registru smluv, zajistí toto půjčitel.

V Praze dne
Za Technickou správu komunikací hl.m.Prahy, a.s.

[Redacted]
[Redacted]
hl. Prahy, a.s.,
email=irena.siudova@tsk-praha.cz
... Datum: 2026.04.20 17:24:21 +02'00'

Za půjčitele

[Redacted]

V Praze dne
Za Pražská vodohospodářská společnost
a.s.

[Redacted]
[Redacted]

..... Datum: 2026.04.20 17:24:21 +02'00'

Za vypůjčitele

[Redacted]

Příloha k dodatku VS č. 2/26/1255/116 - "Vymezení předmětu výpůjčky a doby výpůjčky"

Od	Do	Etapa	Vymezení termínů	Lokalita	Účel	Výměra [m²]	Počet dnů
01.10.2026	30.09.2027	1. Etapa	01.10.2026 .. 30.09.2027	Za Ženskými domovy	Výkop ostatní	241,00	365
01.10.2026	30.09.2027	1. Etapa	01.10.2026 .. 30.09.2027	Za Ženskými domovy	Výkop ostatní	158,00	365
01.10.2026	30.09.2027	1. Etapa	01.10.2026 .. 30.09.2027	NN2550	Výkop ostatní	186,00	365
01.10.2026	30.09.2027	1. Etapa	01.10.2026 .. 30.09.2027	Nádražní	Výkop ostatní	110,00	365
01.10.2026	30.09.2027	1. Etapa	01.10.2026 .. 30.09.2027	Za Ženskými domovy	Výkop ostatní	24,00	365
01.10.2026	30.09.2027	1. Etapa	01.10.2026 .. 30.09.2027	Za Ženskými domovy	Výkop ostatní	136,00	365
01.10.2026	30.09.2027	1. Etapa	01.10.2026 .. 30.09.2027	NN2550	Výkop ostatní	83,00	365
01.10.2026	30.09.2027	1. Etapa	01.10.2026 .. 30.09.2027	Za Ženskými domovy	Výkop ostatní	27,00	365
01.10.2026	30.09.2027	1. Etapa	01.10.2026 .. 30.09.2027	Za Ženskými domovy	Výkop ostatní	300,00	365
01.10.2026	30.09.2027	1. Etapa	01.10.2026 .. 30.09.2027	Za Ženskými domovy	Výkop ostatní	27,00	365
01.10.2026	30.09.2027	1. Etapa	01.10.2026 .. 30.09.2027	Za Ženskými domovy	Výkop ostatní	116,00	365
01.10.2026	30.09.2027	2. Etapa	01.10.2026 .. 30.09.2027	Nádražní	Výkop ostatní	140,00	365

Příloha k NS č. 2/26/1255/116 - 1. Etapa - "Plánek č. 0"







Příloha k NS č. 2/26/1255/116 - 1. Etapa - "Plánek č. 0"




Příloha k NS č. 2/26/1255/116 - 1. Etapa - "Plánek č. 0"

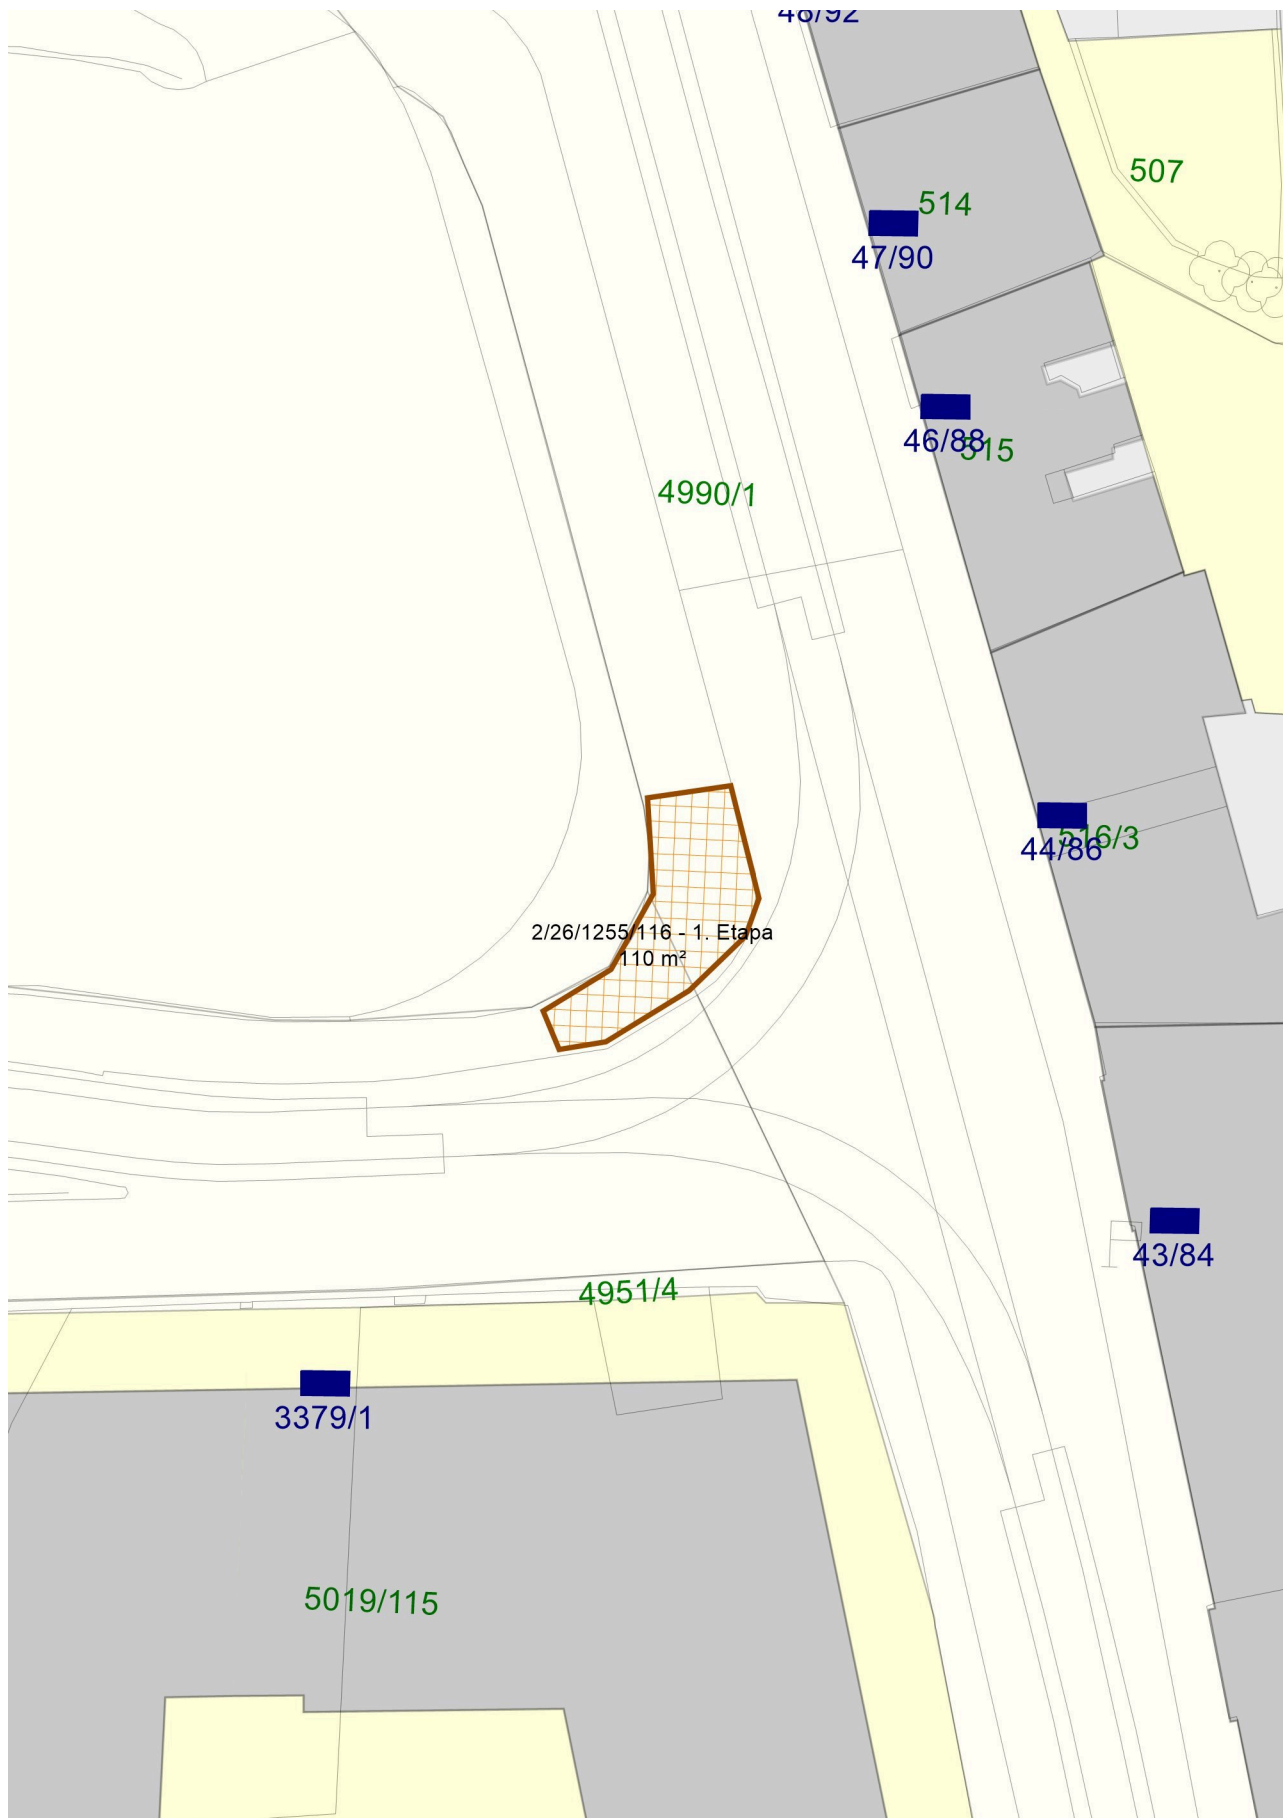


Příloha k NS č. 2/26/1255/116 - 1. Etapa - "Plánek č. 0"

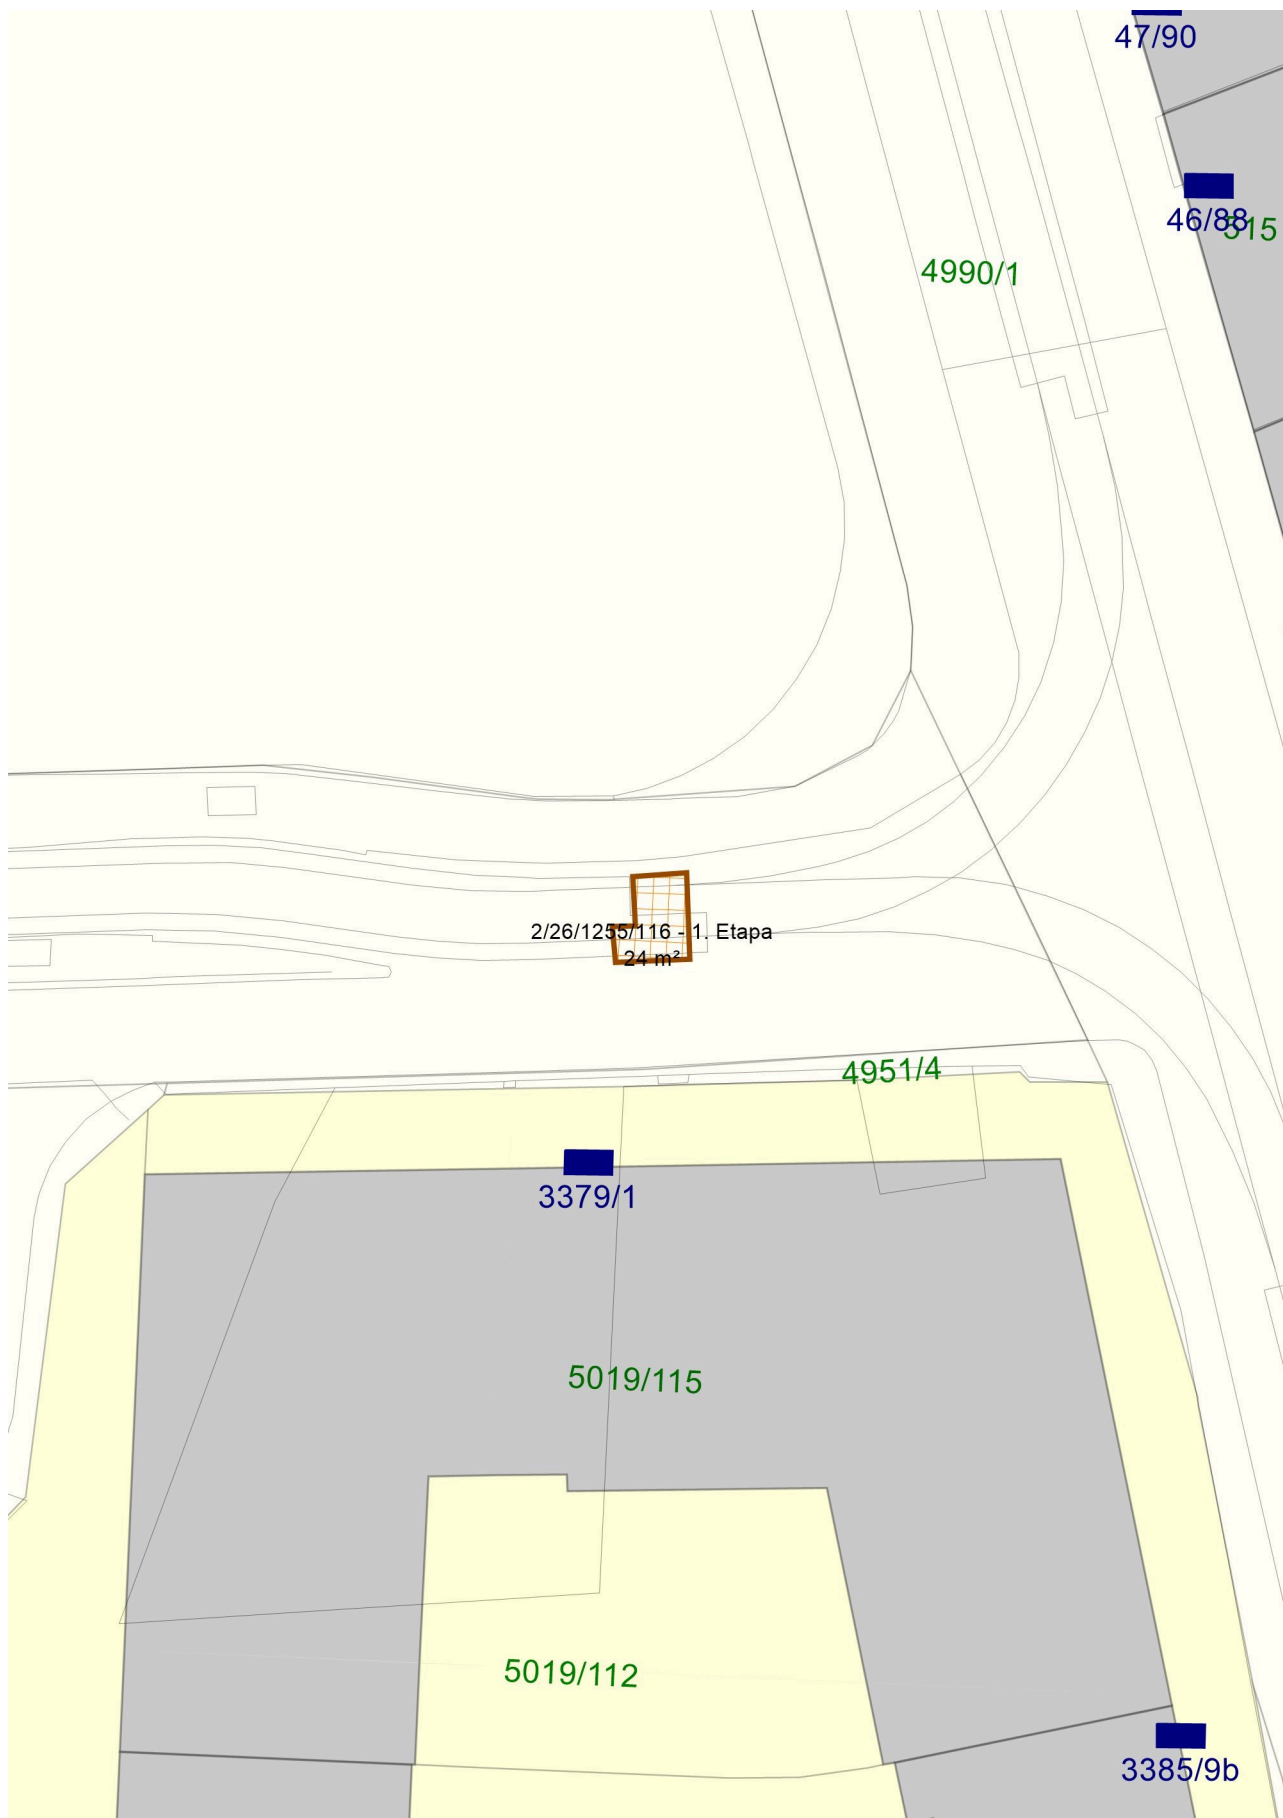


Příloha k NS č. 2/26/1255/116 - 1. Etapa - "Plánek č. 0"

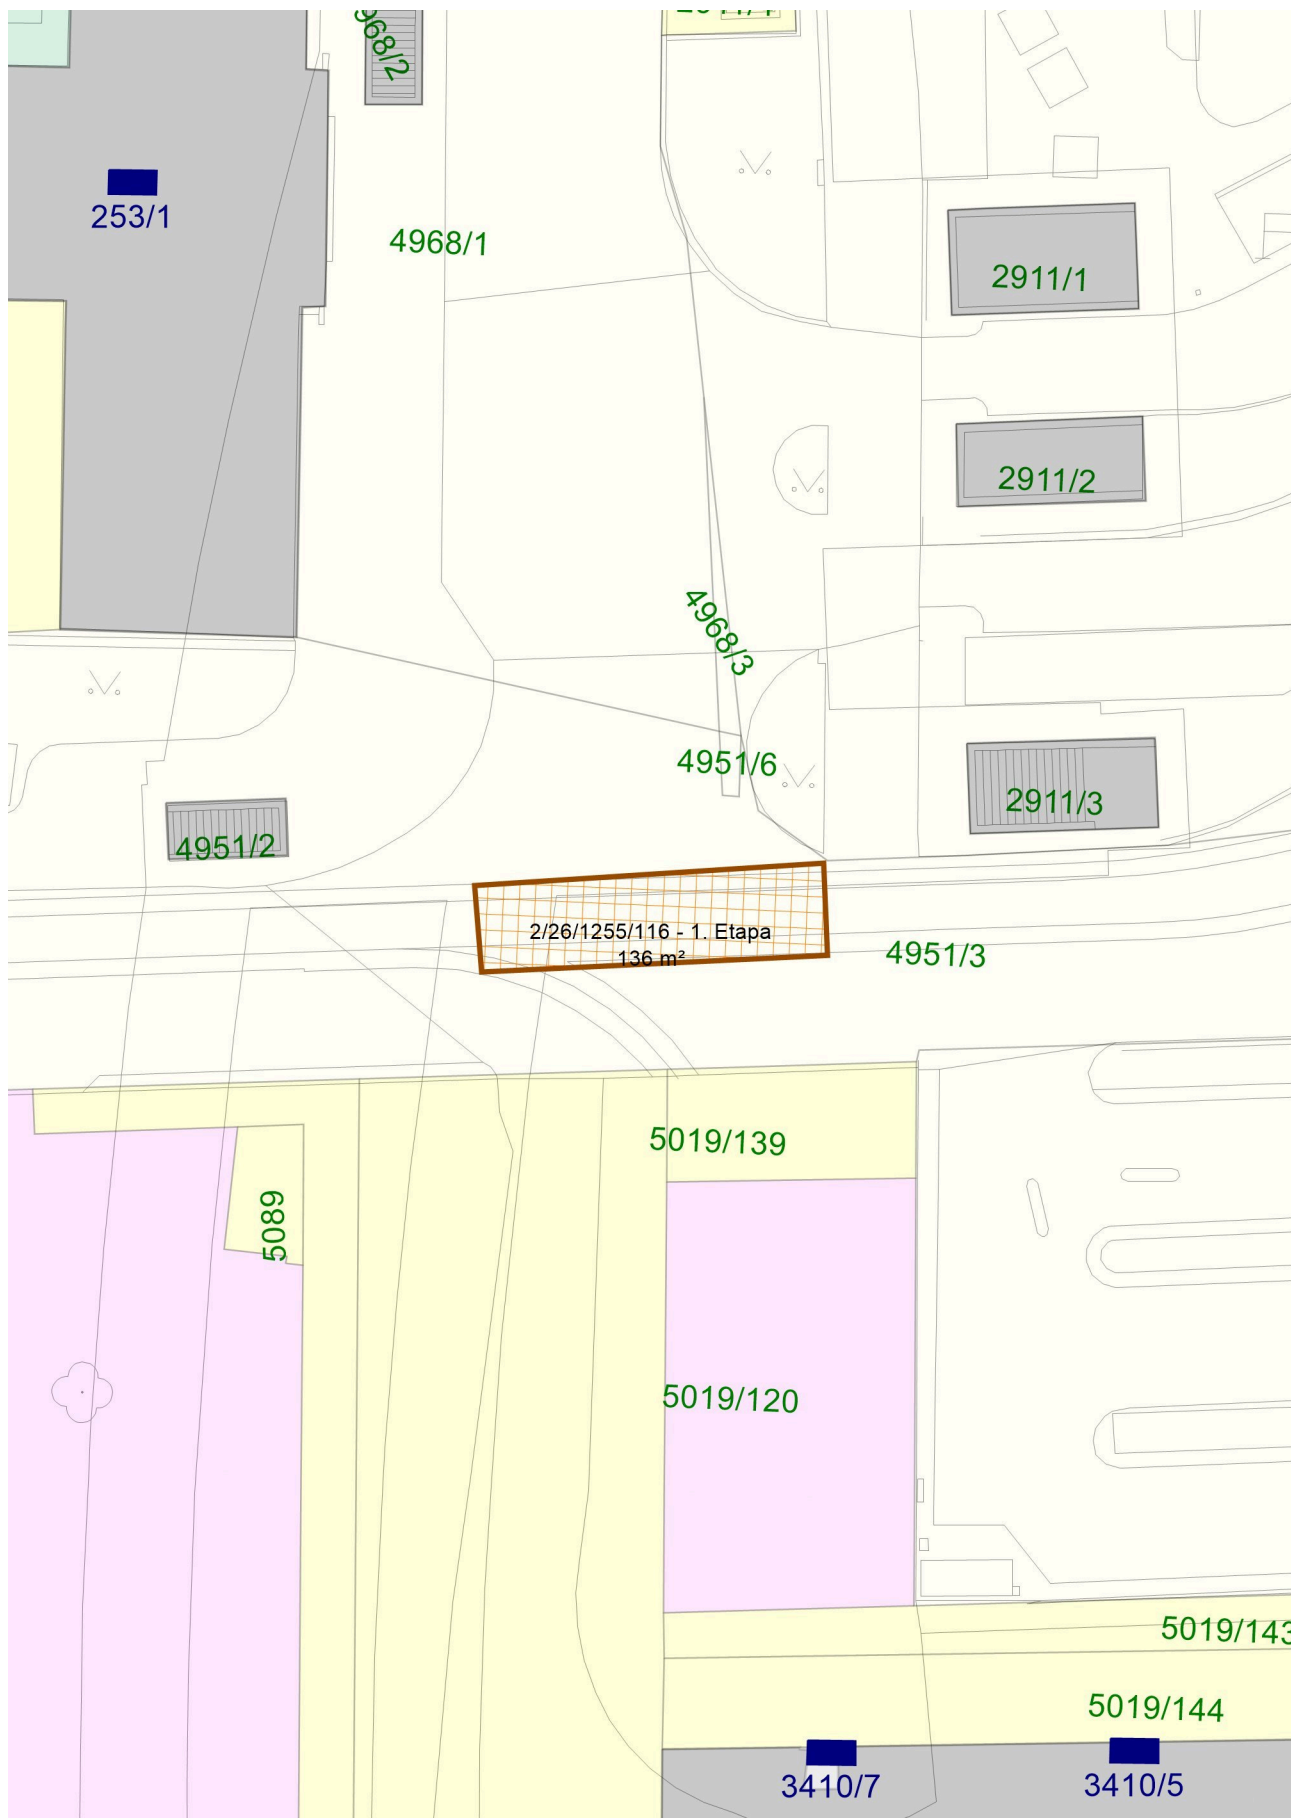


Příloha k NS č. 2/26/1255/116 - 1. Etapa - "Plánek č. 0"

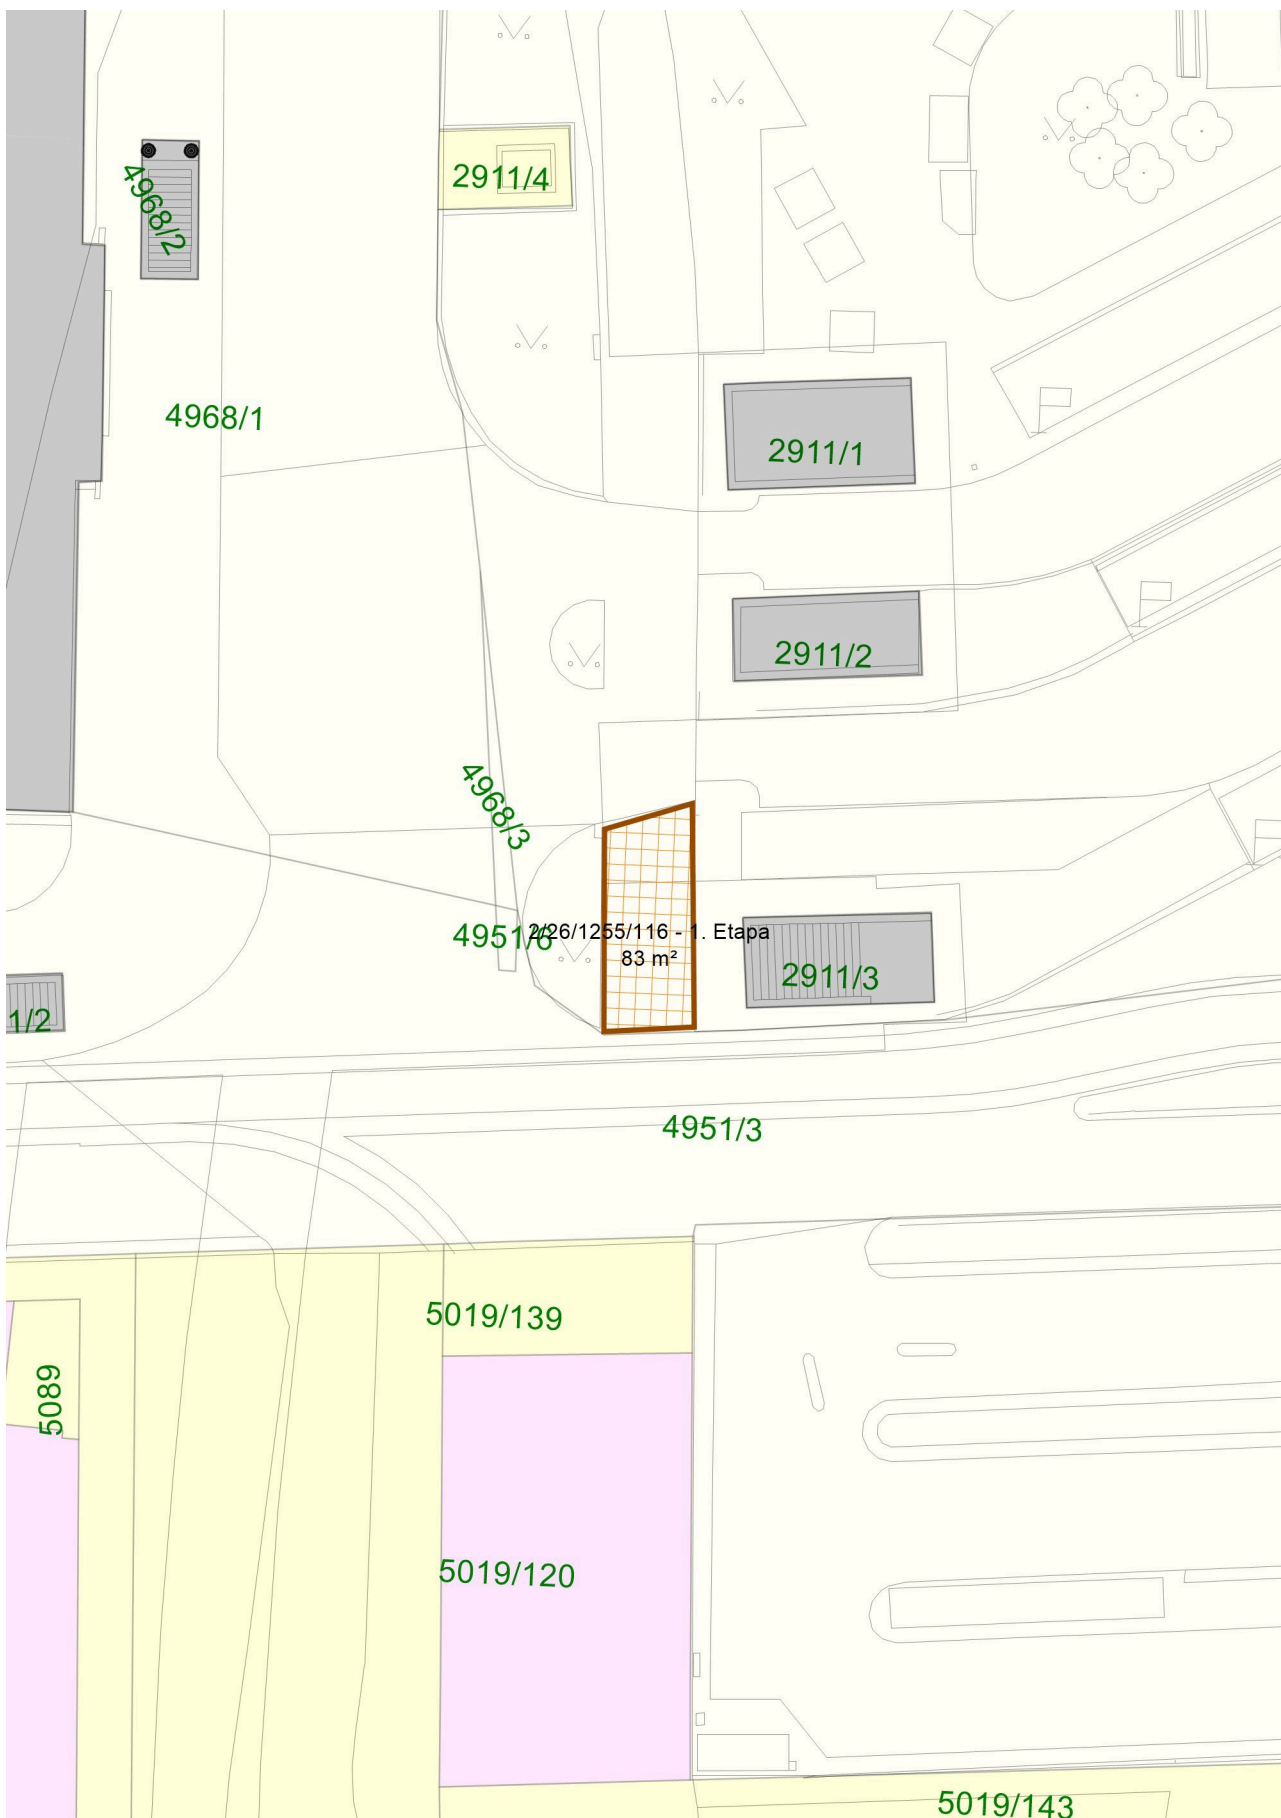


Příloha k NS č. 2/26/1255/116 - 1. Etapa - "Plánek č. 0"

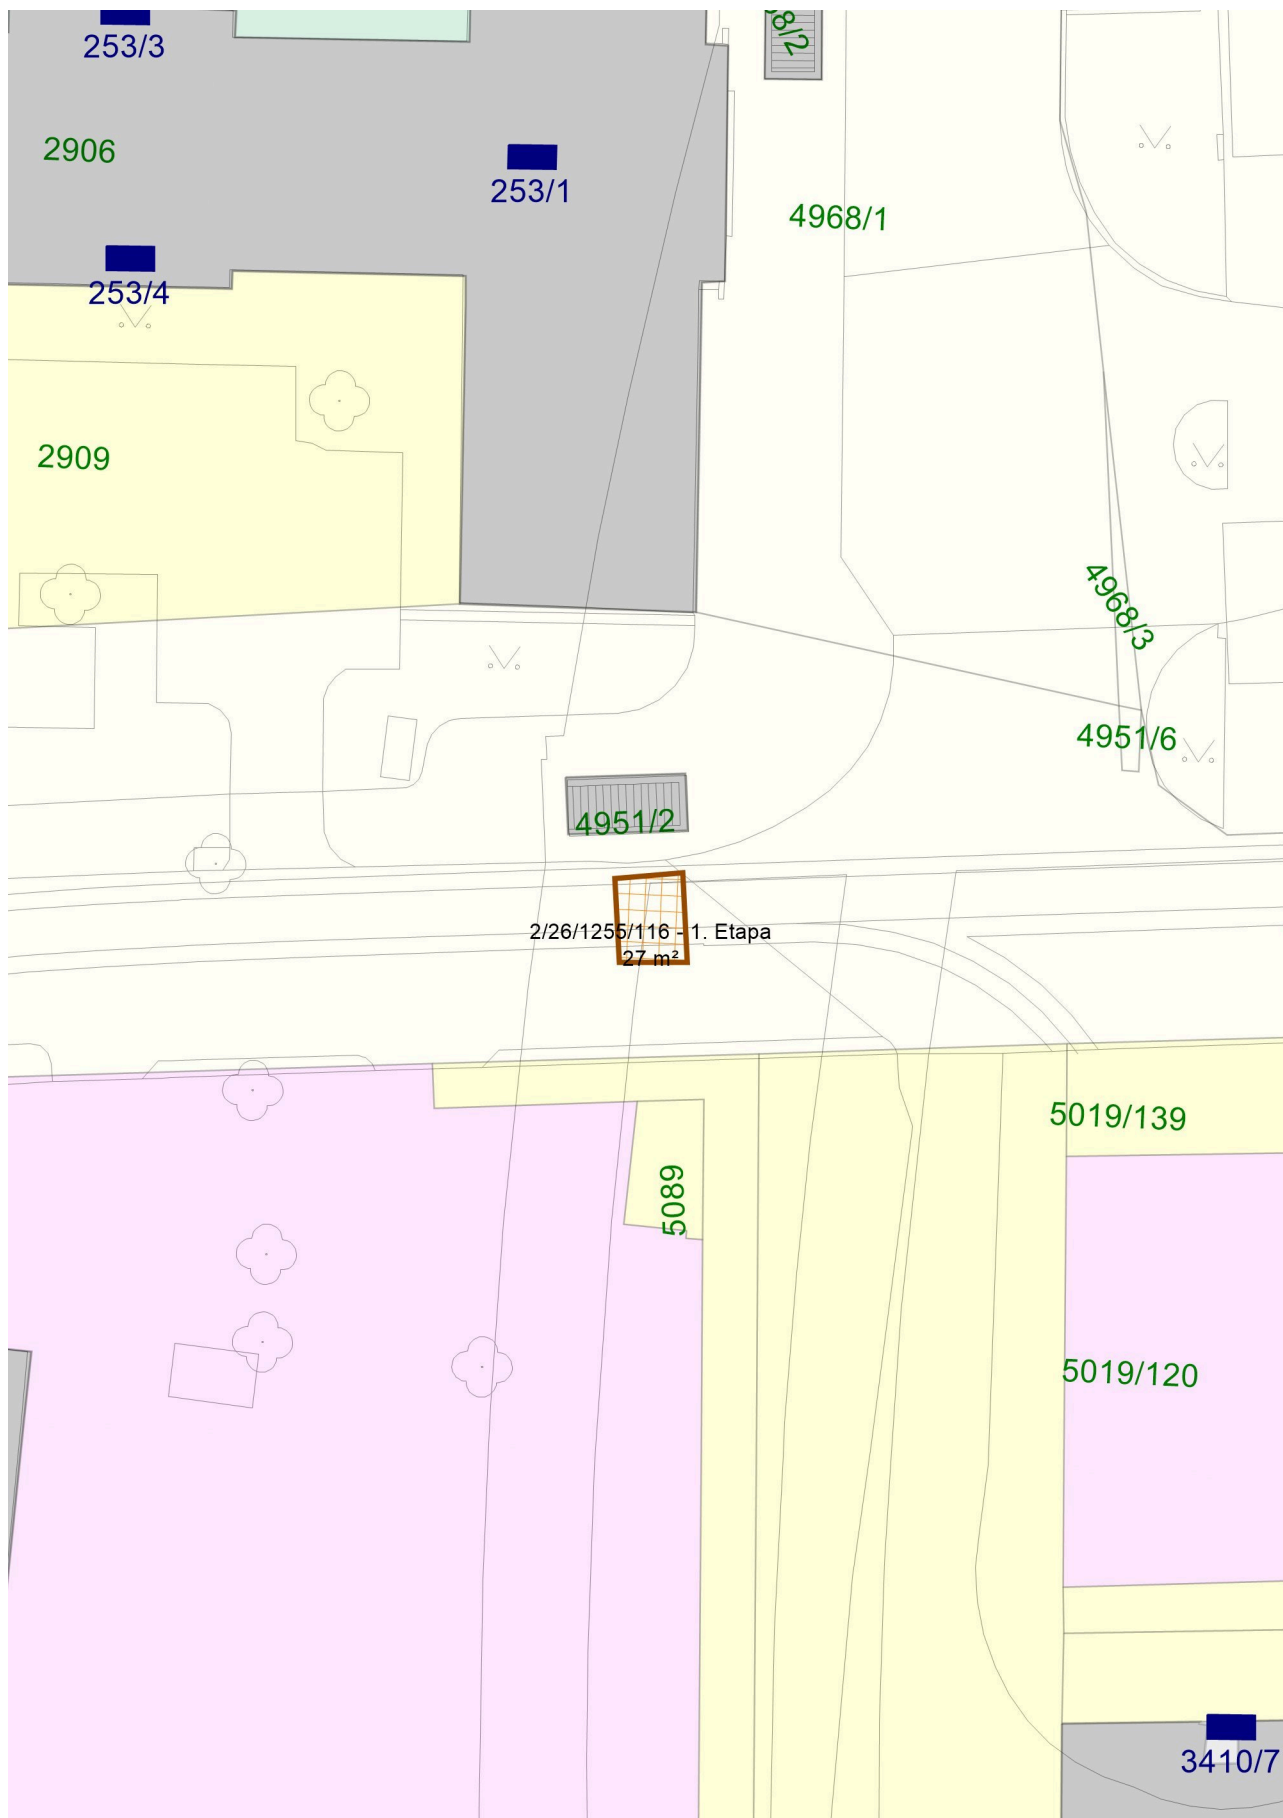


Příloha k NS č. 2/26/1255/116 - 1. Etapa - "Plánek č. 0"

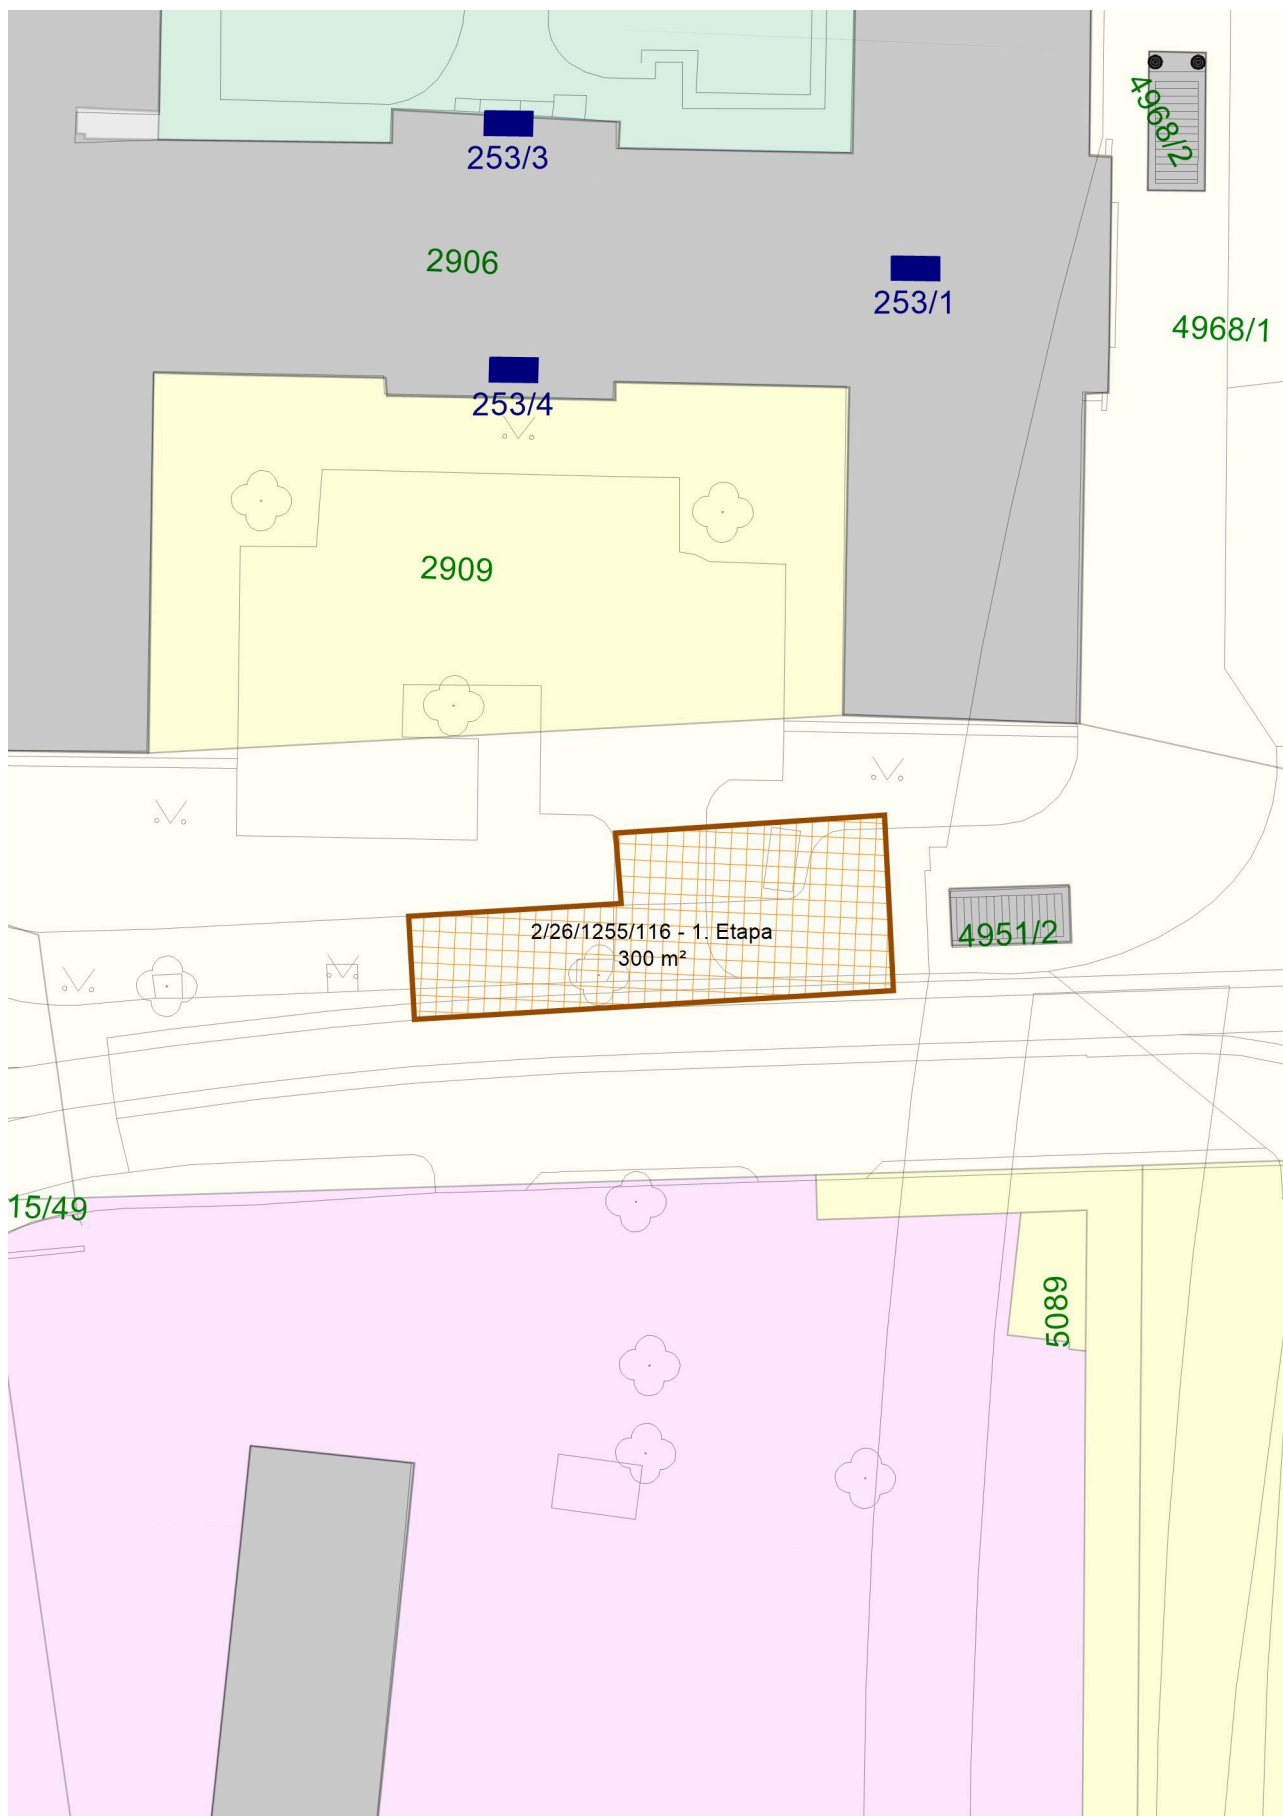

Příloha k NS č. 2/26/1255/116 - 1. Etapa - "Plánek č. 0"

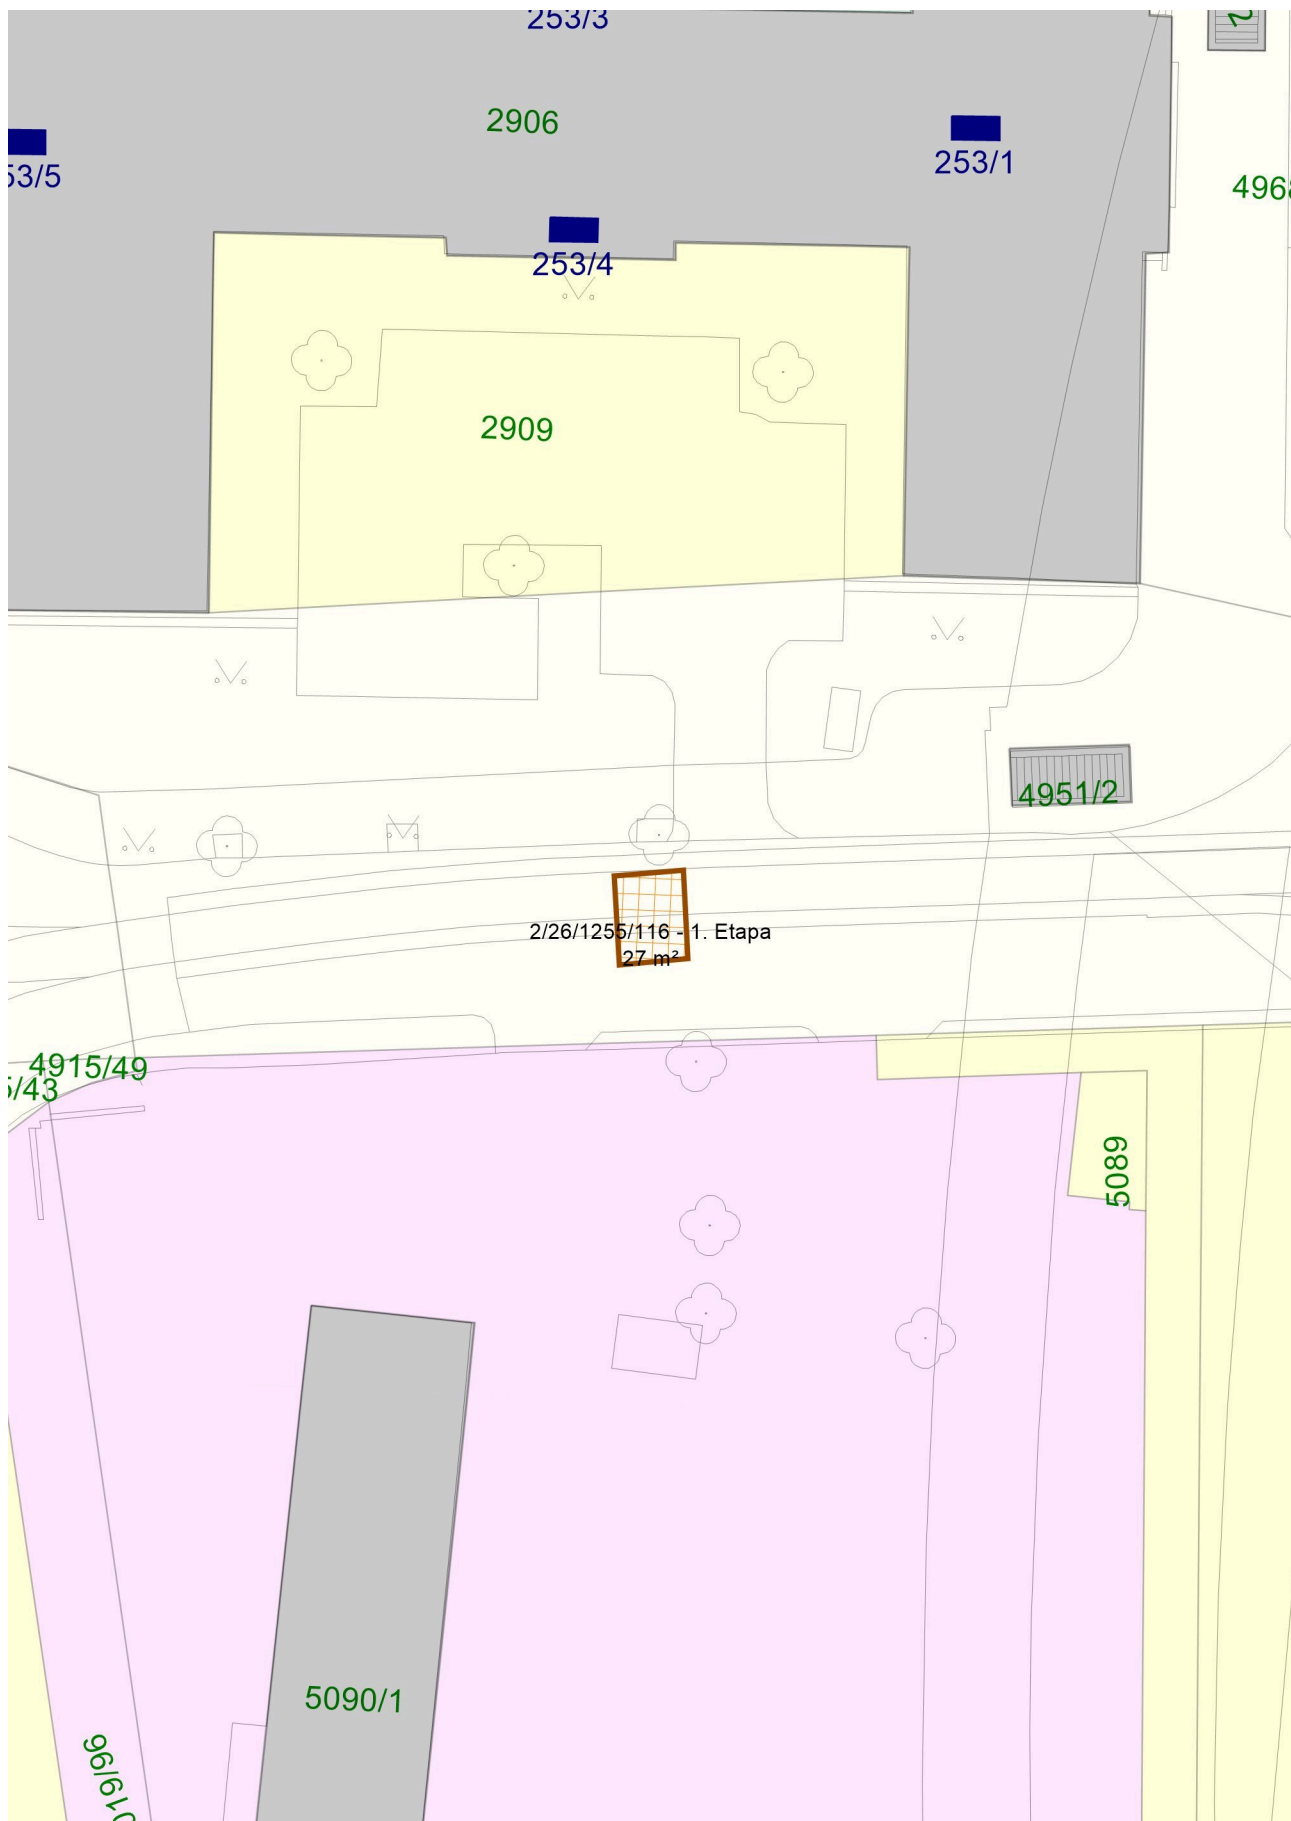

Příloha k NS č. 2/26/1255/116 - 1. Etapa - "Plánek č. 0"

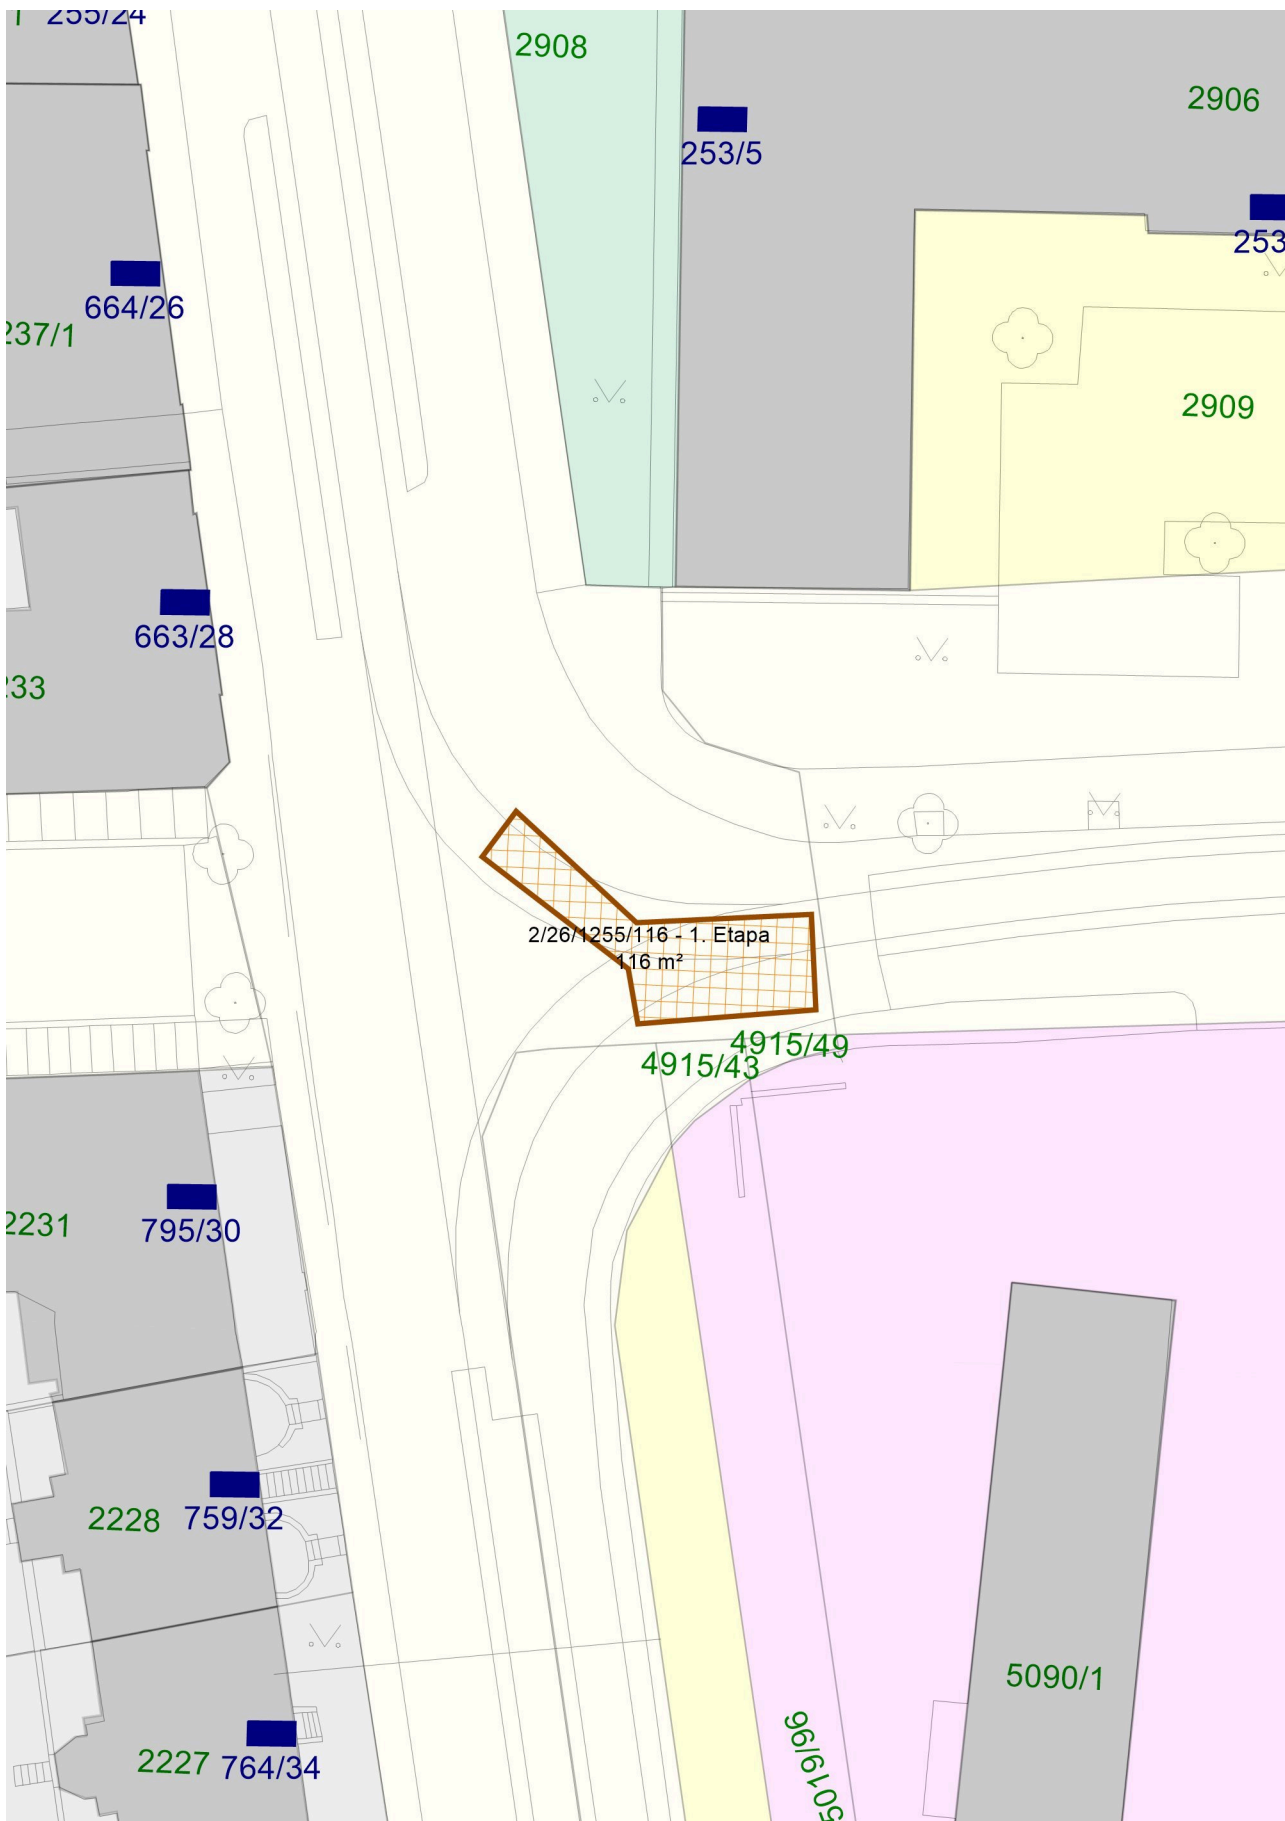

Příloha k NS č. 2/26/1255/116 - 2. Etapa - "Plánek č. 0"

