
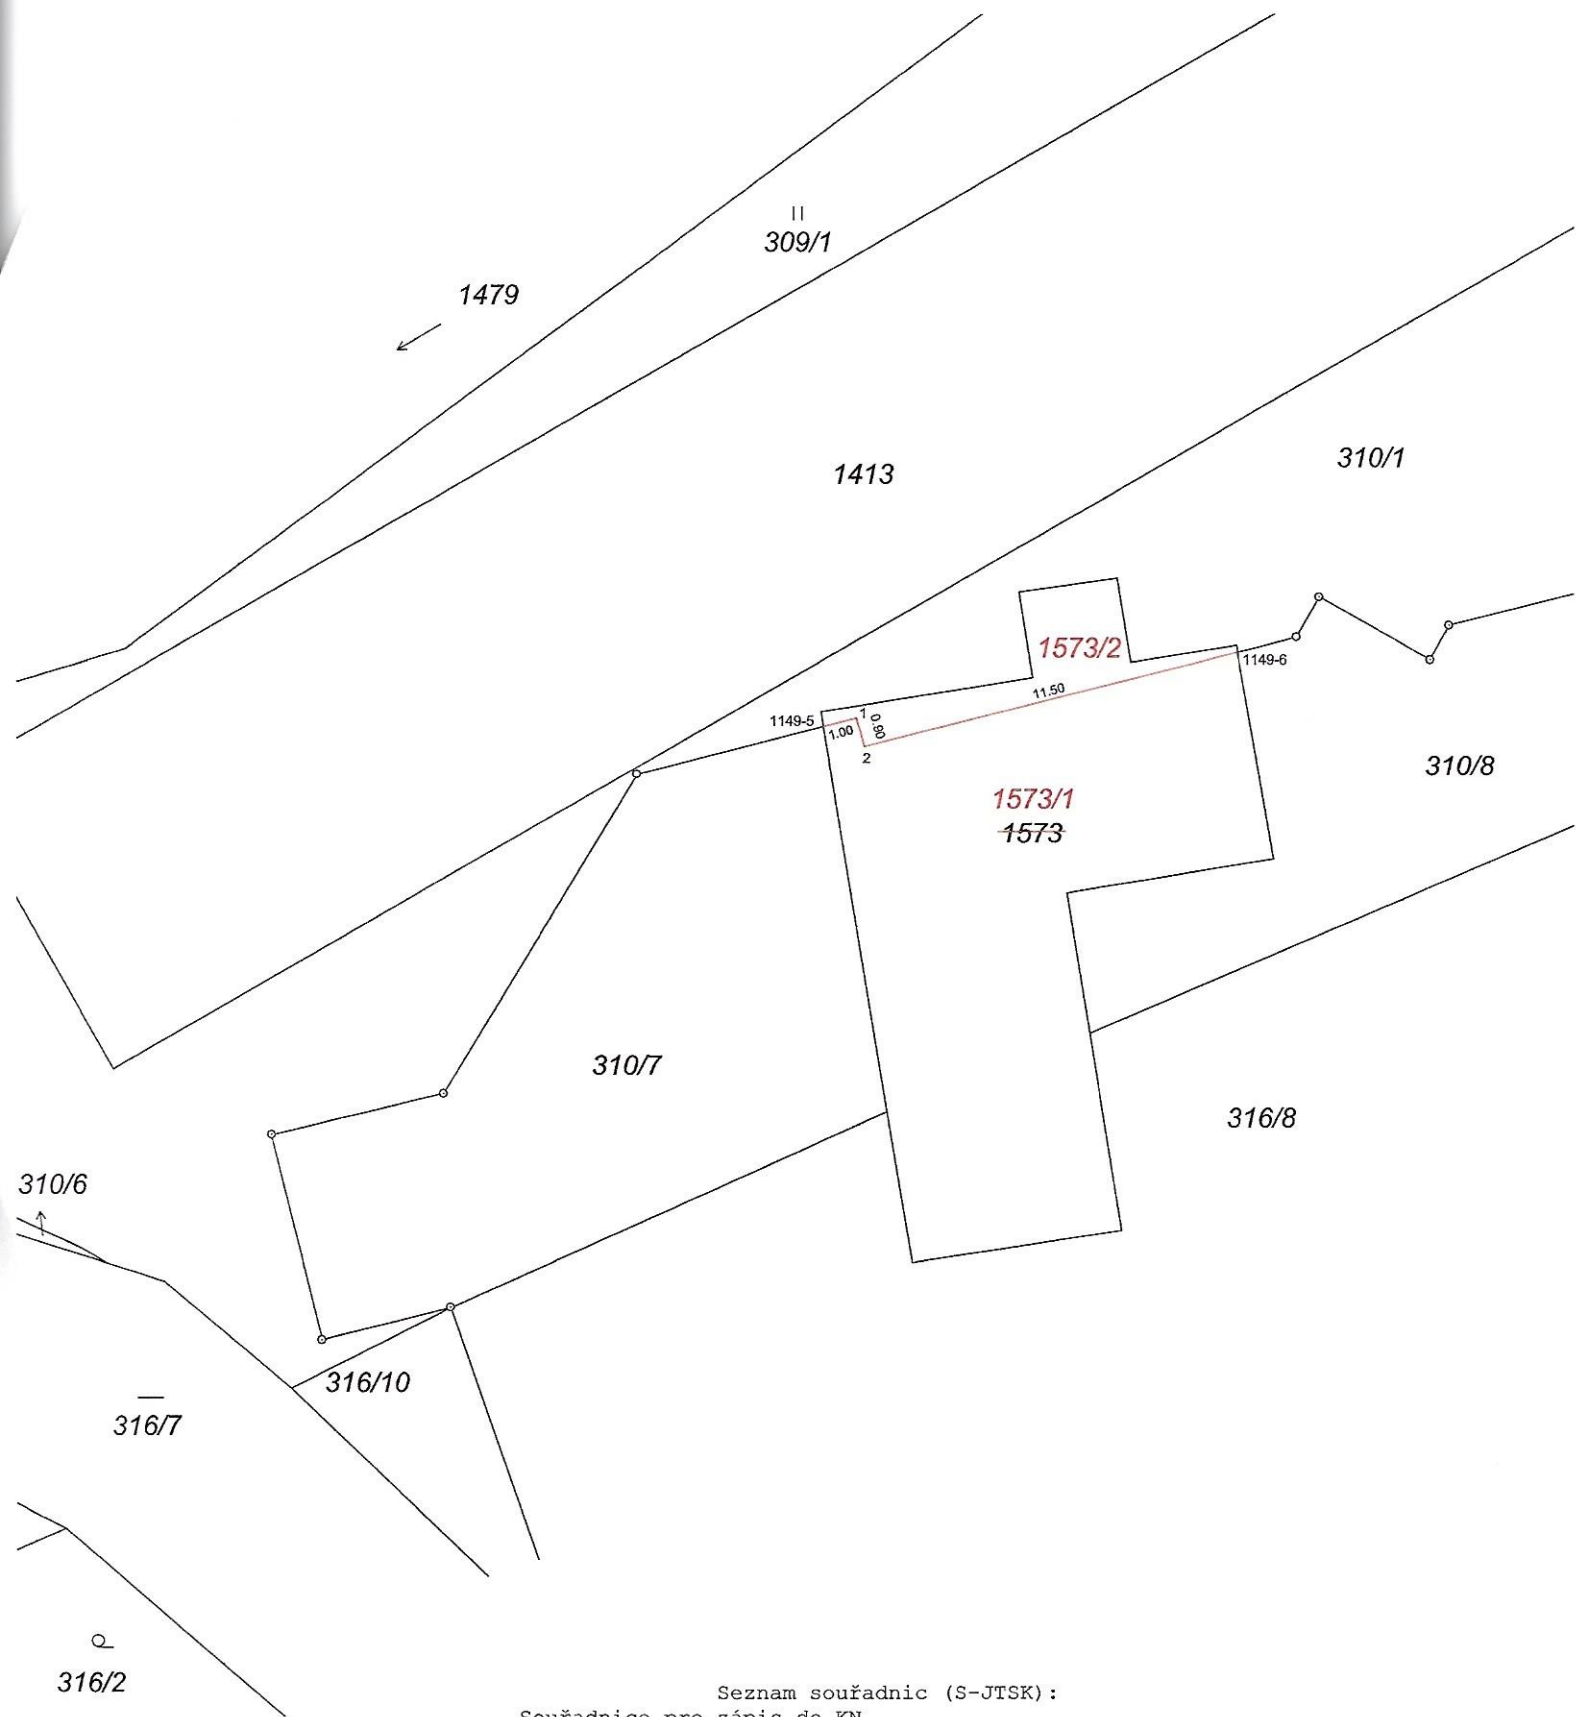


VÝKAZ DOSAVADNÍHO A NOVÉHO STAVU ÚDAJŮ KATASTRU NEMOVITOSTÍ

Dosavadní stav			Nový stav												
Označení pozemku parc. číslem	Výměra parcely		Druh pozemku Způsob využití	Označení pozemku parc. číslem	Výměra parcely		Druh pozemku Způsob využití	Typ stavby Způsob využití	Zpús. určení výměr	Porovnání se stavem evidence právních vztahů					
	ha	m ²			ha	m ²				Díl přechází z pozemku označeného v		Číslo listu vlastnictví	Výměra dílu		Označení dílu
									katastru nemovitostí	dřívější poz. evidenci			ha	m ²	
1573	1	54	ostat. pl. jiná plocha	1573/1	1	38	ostat. pl. jiná plocha		2	1573		1083	1	38	
				1573/2						1573					
	1	54			1	54									

GEOMETRICKÝ PLÁN pro rozdělení pozemku	Geometrický plán ověřil autorizovaný zeměměřický inženýr:	Stejnopis ověřil autorizovaný zeměměřický inženýr:
	Jméno, příjmení: Ing. Jan Zamazal	Jméno, příjmení: Ing. Jan Zamazal
	Číslo položky rejstříku autorizovaných zeměměřických inženýrů: 2225	Číslo položky rejstříku autorizovaných zeměměřických inženýrů: 2225
	Dne: 29.9.2025 Číslo: 348/2025	Dne: 1.10.2025 Číslo: 261/2025
Náležitostmi a přesností odpovídá právním předpisům.	Tento stejnopis odpovídá geometrickému plánu v elektronické podobě uloženému v dokumentaci katastrálního úřadu.	
Vyhotovitel: Gekos, spol. s r.o. Na Topolce 1178 140 00 Praha 4 Číslo plánu: 1232-151/2025 Okres: Liberec Obec: Chrastava Kat. území: Chrastava I Mapový list: Liberec 7-3/34 Dosavadním vlastníkům pozemků byla poskytnuta možnost seznámit se v terénu s průběhem navrhovaných nových hranic, které byly označeny předepsaným způsobem: viz. seznam souřadnic	Katastrální úřad souhlasí s očíslováním parcel. Břetislav Holý KÚ pro Liberecký kraj KP Liberec PGP 1842/2025-505 2025.10.01 09:30:50 +02'00'	Ověření stejnopisu geometrického plánu v listinné podobě. 



Seznam souřadnic (S-JTSK):

Souřadnice pro zápis do KN

Číslo bodu	Y	X	kk	Poznámka
1149-5	693902.58	967826.12	4	značka barvou
1149-6	693890.22	967823.92	3	značka barvou
1	693901.60	967825.87	3	značka barvou
2	693901.37	967826.73	3	značka barvou