


Příloha č. 1b ke smlouvě o výpůjčce

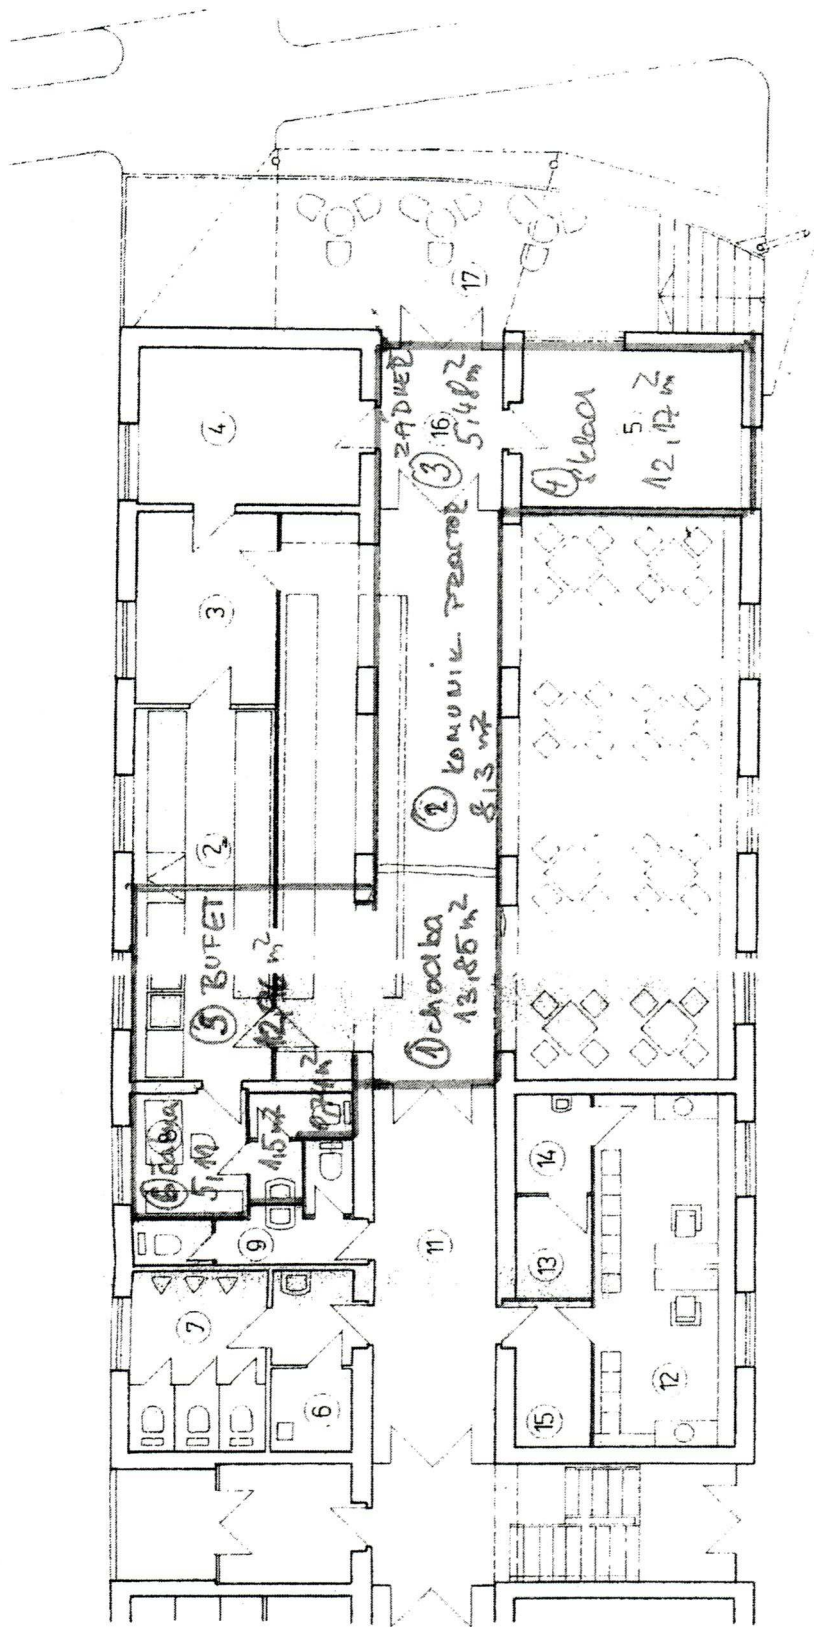

1) chodba - 13,85 m²

2) komunik. prostor - 8,13 m²

3) zeduvání - 5,48 m²

4) sklad - 12,17 m²

5) bufet - 12,96 m²

6) sauna - 5,11 m²

7) parní WC - 1,15 m²

8) WC - 0,74 m²

ÚŘAD

ÚPRAVA

VENKO