


VÝKAZ DOSAVADNÍHO A NOVÉHO STAVU ÚDAJŮ KATASTRU NEMOVITOSTÍ															
Dosavadní stav				Nový stav											
Označení pozemku parc. číslem	Výměra parcely		Druh pozemku	Označení pozemku parc. číslem	Výměra parcely		Druh pozemku	Typ stavby	Způsob využití	Způsob určení výměr	Porovnání se stavem evidence právních vztahů				
	ha	m ²			Způsob využití	Způsob využití					Způsob využití	Díl přechází z pozemku označeného v katastru nemovitosti	dřívejší poz. evidenci	Číslo listu vlastnictví	Výměra dílu
											ha	m ²			
850/1											850/1		1		

Oprávněný: dle smlouvy

Druh věcného břemene: dle smlouvy

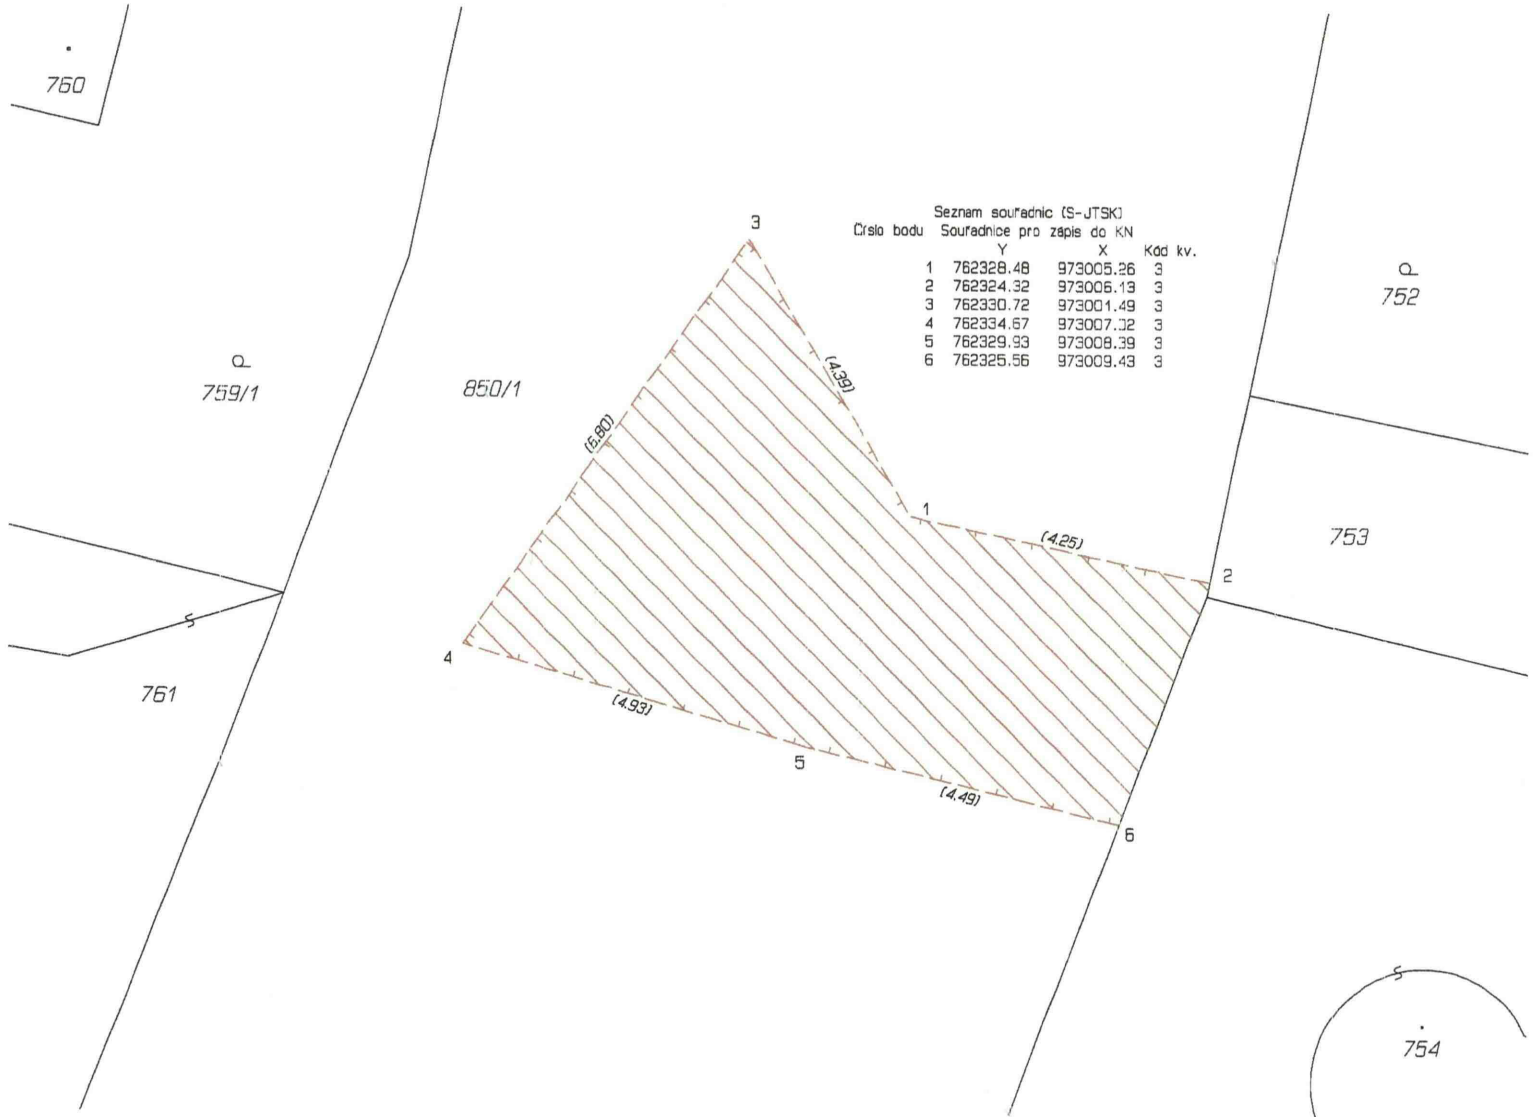

GEOMETRICKÝ PLÁN pro vymezení rozsahu věcného břemene k části pozemku	Geometrický plán ověřil autorizovaný zeměměřický inženýr:	Stajnopis ověřil autorizovaný zeměměřický inženýr:
		Jméno, příjmení: [redacted]
	Číslo položky rejstříku autorizovaných zeměměřických inženýrů: 2327/07	Číslo položky rejstříku autorizovaných zeměměřických inženýrů: 2327/07
	Dne: 17.12.2025 Číslo: 916/2025	Dne: 22.12.2025 Číslo: 847/2025
	Náležitosti a přesnosti odpovídá právním předpisům.	Tento stejnopis odpovídá geometrickému plánu v elektronické podobě uloženému v dokumentaci katastrálního úřadu.
Vyhovitel: Filip Votrubec U Podjezdu 523/2 400 07 Ústí n.L. www.geovot.cz	Katastrální úřad souhlasí s očištěním parcel.	Ověření stejnopisu geometrického plánu v listinné podobě.
Číslo plánu: 1408-205/2025	[redacted]	[redacted]
Okres: Ústí nad Labem	Katastrální úřad pro Ústecký kraj, Katastrální pracoviště Ústí nad Labem PGP-1128/2025-510 2025.12.19 13:56:51 +01'00'	[redacted]
Obec: Ústí nad Labem		
Kat. území: Skorotice u Ústí nad Labem		
Mapový list: Ústí nad Labem 4-6/31		
Dosavadním vlastníkům pozemků byla poskytnuta možnost seznámit se v terénu s průběhem navrhovaných nových hranic, které byly označeny předepsaným způsobem:		