


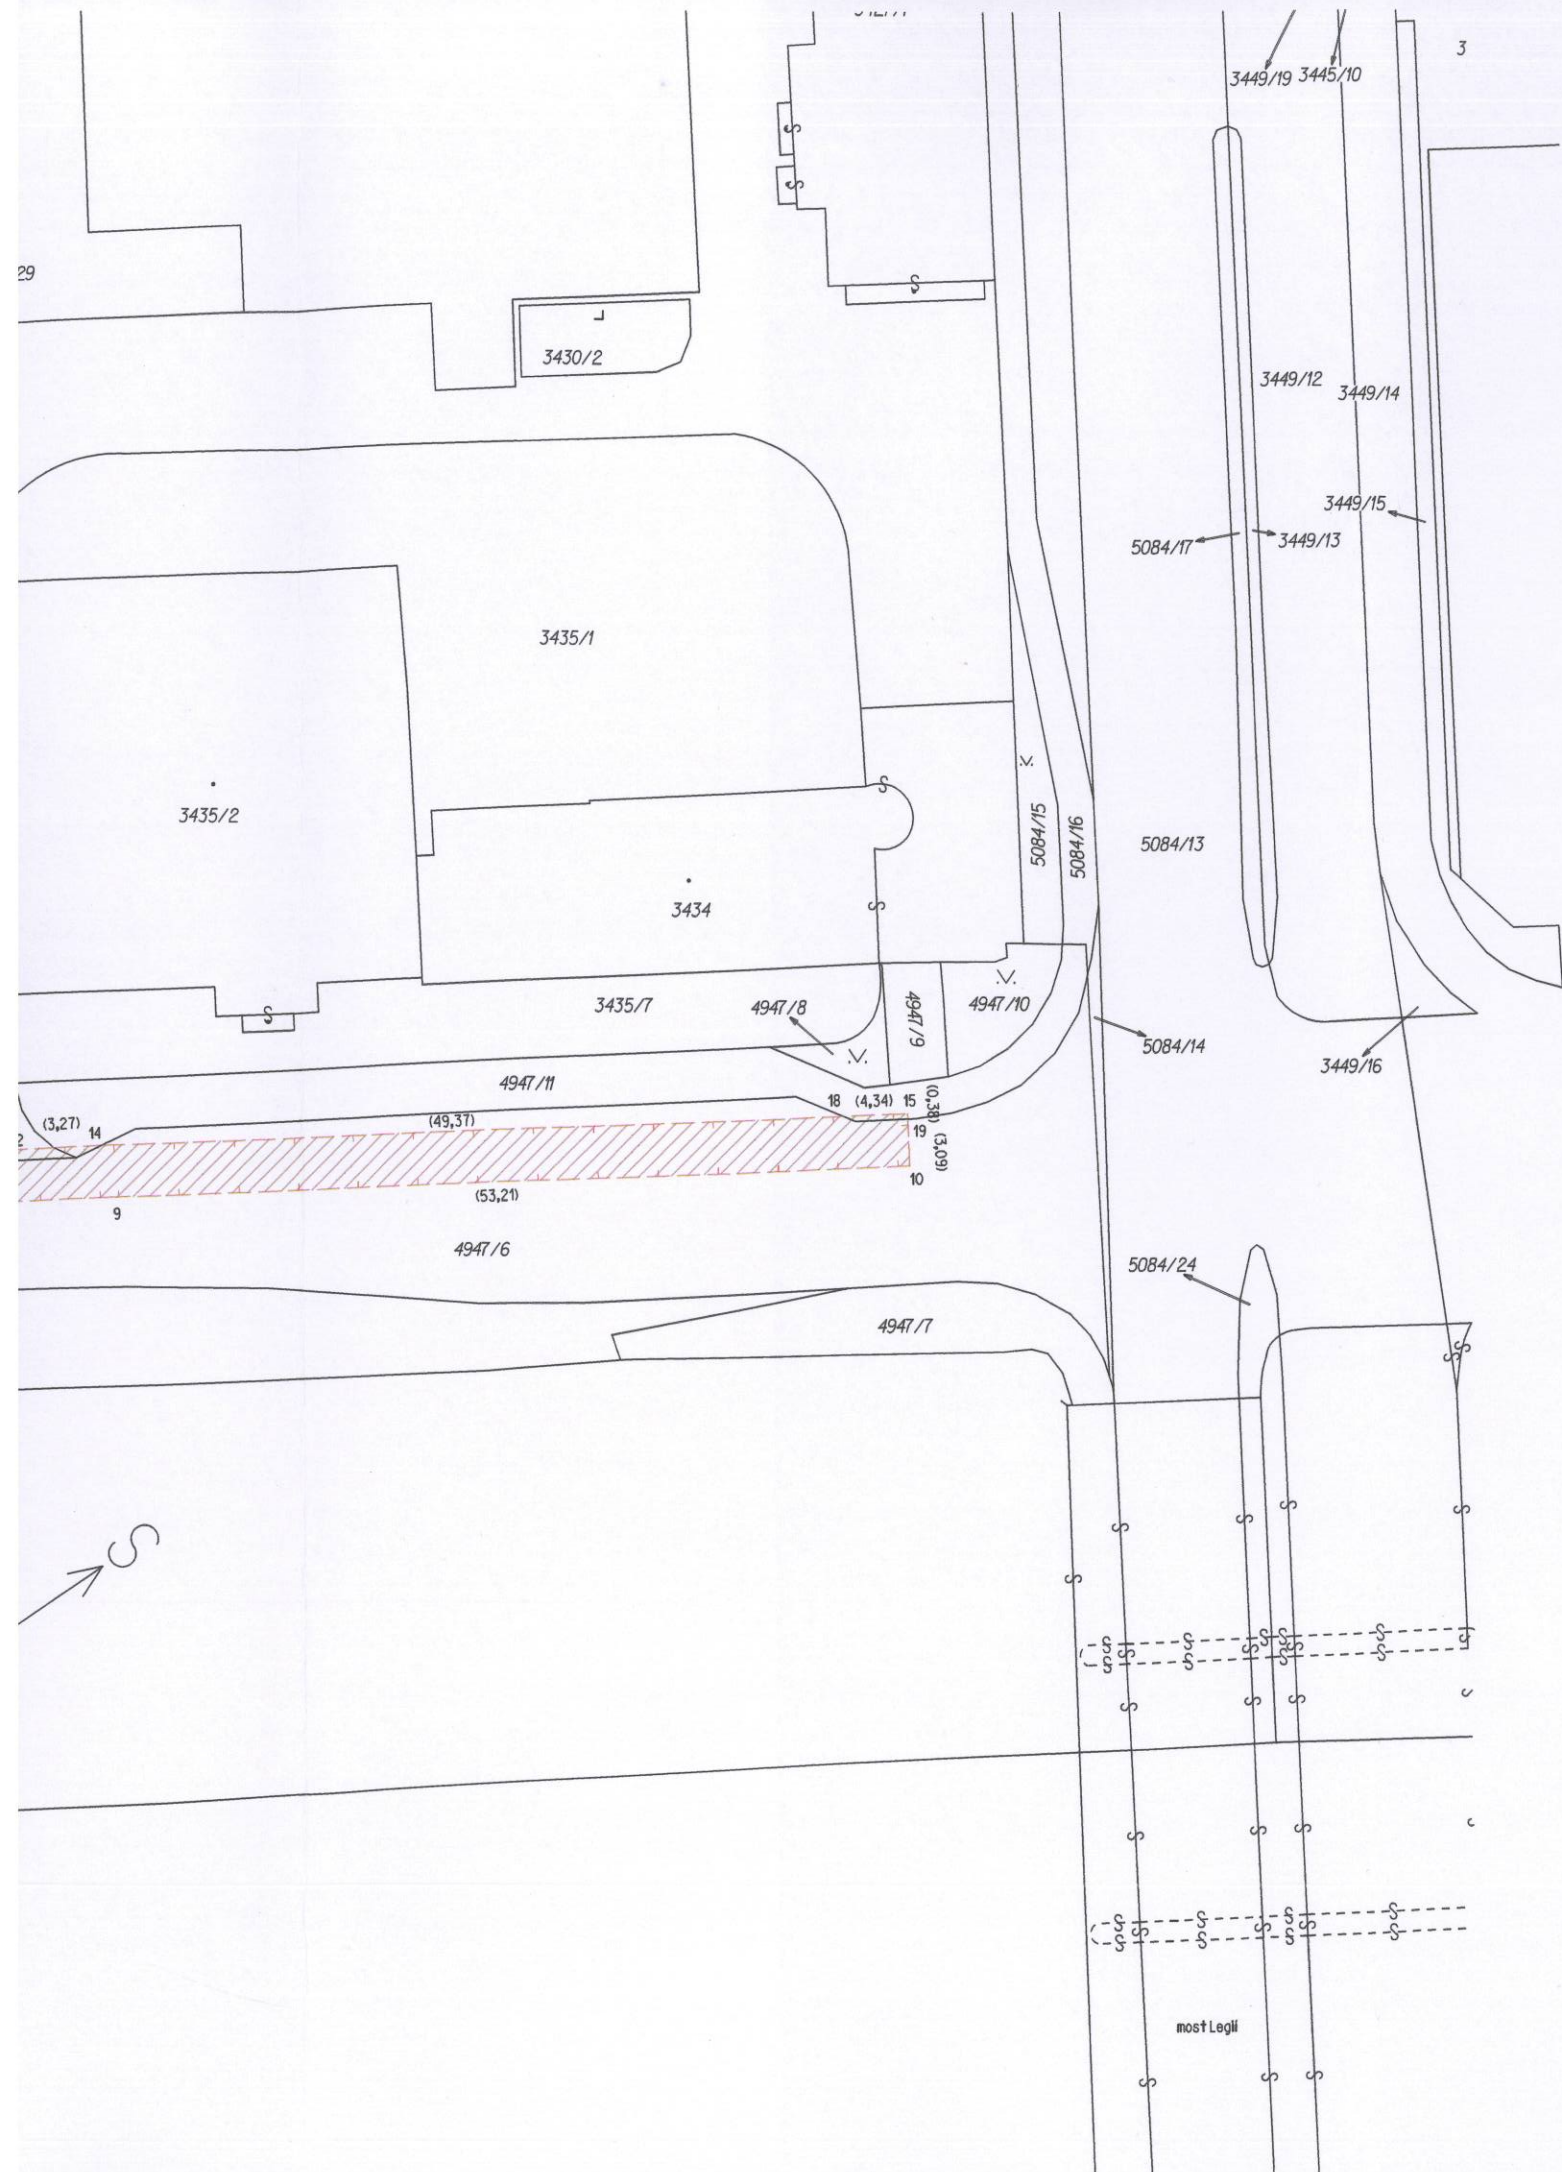

VÝKAZ DOSAVADNÍHO A NOVÉHO STAVU ÚDAJŮ KATASTRU NEMOVITOSTÍ															
Dosavadní stav				Nový stav											
Označení pozemku parc. číslem	Výměra parcely		Druh pozemku	Označení pozemku parc. číslem	Výměra parcely		Druh pozemku	Typ stavby	Zpús. určení výměr	Porovnání se stavem evidence právních vztahů					
	ha	m ²			Způsob využití	Díl přechází z pozemku označeného v				Číslo listu vlastnictví	Výměra dílu		Označení dílu		
						katastru nemovitostí					dřívější poz. evidenci	ha		m ²	
4947/5										4947/5		60000			
4947/6										4947/6		60000			
4947/11										4947/11		60000			
4947/12										4947/12		60000			

Oprávněný: Dle listiny
Druh věcného břemene: Dle listiny

Seznam souřadnic (S-JTSK)			
Souřadnice pro zápis do KN			
Číslo bodu	Y	X	Kód kvality
3856-402	535034.62	1138506.11	3
6200-4	535133.33	1138635.55	3
6200-7	535130.72	1138638.01	3
6	535115.20	1138628.70	3
7	535082.03	1138589.31	3
8	535066.56	1138565.44	3
9	535029.74	1138504.72	3
10	535001.45	1138459.65	3
11	535117.84	1138626.48	3
12	535084.81	1138587.25	3
13	535069.50	1138563.60	3
14	535032.93	1138503.31	3
15	535004.39	1138457.81	3
16	535039.26	1138513.76	3
17	535038.66	1138519.43	3
18	535006.70	1138461.49	3
19	535004.07	1138458.01	3

GEOMETRICKÝ PLÁN pro vymezení rozsahu věcného břemene k části pozemku	Geometrický plán ověřil úředně oprávněný zeměměřický inženýr	Stejnopis ověřil úředně oprávněný zeměměřický inženýr:
	Jméno, příjmení: Ing. Karel Fišnar	Jméno, příjmení: Ing. Karel Fišnar
	Číslo položky seznamu úředně oprávněných zeměměřických inženýrů 1463/1995	Číslo položky seznamu úředně oprávněných zeměměřických inženýrů 1463/1995
	Dne: 16.11.2015 Číslo: 197/2015	Dne: 27.11.2015 Číslo: 206/2015
	Náležitosti a přesnosti odpovídá právním předpisům.	Tento stejnopis odpovídá geometrickému plánu v elektronické podobě uloženému v dokumentaci katastrálního úřadu.
Vyhotovitel: Geprol s.r.o., Trávník 1117/30 Přerov 75005 IČO:61945315 DIČ:CZ 61945315	Katastrální úřad souhlasí s očíslováním parcel.	Ověření stejnopisu geometrického plánu v listinné podobě.
Číslo plánu: 6236-72/2015 Okres: Přerov Obec: Přerov Kat. území: Přerov Mapový list: Olomouc 4-9/22, 24 Dosavadním vlastníkům pozemků byla poskytnuta možnost seznámit se v terénu s průběhem navrhovaných nových hranic, které byly označeny	KÚ pro Olomoucký kraj KP Přerov Zbyněk Wojkovský PGP-808/2015-808 2015.11.25 15:09:07 CET	

6868/83

6200-4
(3,59)
6200-7

3422/2
3422/3
3422/4
3422/5

3421

3422/1

3423/3

3424

3425

3423/1

3423/2

3416

3417/2

3417/1

3418

3431/2

3430/1

3432

3433

3426

3423/4

3429

3435/2

(17,95)
(18,10)

11

6

(51,28)
(51,50)

12

7

(28,17)
(28,44)

13

8

(58,30)
(53,81)

4947/5

4947/12

(8,95)
3856-402

(3,27)

14

9

17

11

5007/3

Bečva

← 6855

