



TSKAP000SBWT

číslo smlouvy TSK: 5/25/1200/498/50

číslo smlouvy DP: 0000570026

SMLOUVA

o uzavření budoucí smlouvy o zřízení věcného břemene uzavřená dle ustanovení § 1785 a násl. zákona č. 89/2012 Sb., občanský zákoník
(dále jen „Smlouva“)

Článek I. Smluvní strany

Hlavní město Praha

se sídlem Praha 1, Staré Město, Mariánské náměstí 2/2, PSČ 110 00
IČO: 000 64 581, DIČ: CZ00064581, plátce DPH

zastoupená Technickou správou komunikací hl. m. Prahy, a.s.

se sídlem Veletřní 1623/24, Holešovice, 170 00 Praha 7

IČO: 034 47 286, DIČ: CZ03447286, plátce DPH

zapsaná v obchodním rejstříku vedeném Městským soudem v Praze, spis. zn.: B 20059

zastoupená: [redacted] vedoucí obchodního oddělení, na základě pověření

bankovní spojení: PPF banka a.s.

číslo účtu: 29022-5157998/6000

(dále jen „**Budoucí povinný**“)

a

Dopravní podnik hl. m. Prahy, akciová společnost

se sídlem Sokolovská 42/217, Vysočany, 190 00 Praha 9

IČO: 00005886, DIČ: CZ00005886, plátce DPH

zapsaná v obchodním rejstříku vedeném Městským soudem v Praze spis. zn. B 847

zastoupená: Ing. Ladislav Urbánek, předseda představenstva

a

Ing. Jan Šurovský, Ph. D., místopředseda představenstva

bankovní spojení: Česká spořitelna, a.s.

č. účtu: 1930731349/0800

(dále jen „**Budoucí oprávněný**“)

(dále **Budoucí oprávněný** a **Budoucí povinný** společně též jako „**Smluvní strany**“)

Článek II. Úvodní ustanovení

1. **Budoucí povinný** je vlastníkem pozemků parc. č. **4343**, parc. č. **4360/1**, vše v katastrálním území **Žižkov**, obec Praha, které jsou zapsané v katastru nemovitostí u Katastrálního úřadu pro hlavní město Prahu, Katastrální pracoviště Praha, na listu vlastnictví č. **1873** (dále jen „**Dotčený pozemek**“ bez ohledu na jejich počet).
2. Technická správa komunikací hl. m. Prahy, a.s. (dále též jen „**TSK hl. m. Prahy**“) na podkladě Smlouvy o zajištění správy majetku a o výkonu dalších činností ve znění

pozdějších Dodatků mezi hlavním městem Prahou a TSK hl. m. Prahy ze dne 12. 1. 2017 vykonává správu komunikací a pozemků včetně jejich součástí, které jsou ve vlastnictví hlavního města Prahy a je oprávněna jednat jménem hlavního města Prahy a uzavřít tuto Smlouvu.

3. Na části Dotčeného pozemku bude vybudována **SO 433 - Přeložka kabelů NN-Dráhové** (dále jen „**Stavba**“), a to vše v rámci stavební akce „Seifertova, rek. komunikace, P3, č. akce 1000241 – ETAPA 1“.
4. Stavba má povahu samostatné věci ve smyslu § 509 občanského zákoníku a od svého vzniku bude ve vlastnictví Budoucího oprávněného.
5. Vyjádření ke Stavbě bylo vydáno dopisem HMP č.j. **MHMP 909314/2025**, ze dne **2.9.2025**.
6. Umístění Stavby na Dotčeném pozemku je pro účely této Smlouvy vyznačeno zákresem, který je přílohou a nedílnou součástí této Smlouvy (Příloha č. 1).

Článek III. Předmět Smlouvy

1. Předmětem této Smlouvy je závazek Budoucího povinného a Budoucího oprávněného uzavřít v budoucnu Smlouvu o zřízení práva odpovídajícího věcnému břemenu o obsahu a za podmínek sjednaných Smluvními stranami v této Smlouvě.

Článek IV. Obsah budoucí smlouvy

1. Smluvní strany se touto Smlouvou dohodly, že po prokázání práva Budoucího oprávněného k užívání dokončené Stavby, případně po vydání kolaudačního rozhodnutí v souladu se zákonem, na základě písemné výzvy Budoucího oprávněného uzavřou ve lhůtě 1 roku ode dne doručení této výzvy Budoucímu povinnému, nejpozději však ve lhůtě 5 let ode dne podpisu této Smlouvy, smlouvu o zřízení věcného břemene (dále jen „**Konečná smlouva**“), jejímž předmětem bude zřízení a vymezení věcného břemene (dále též jen „**Věcné břemeno**“). Obsah Věcného břemene je specifikován v čl. IV. odst. 3. Smlouvy.
2. Budoucí povinný informuje Budoucího oprávněného, že ke schválení zřízení služebnosti je příslušná Rada hlavního města Prahy.
3. Věcné břemeno bude zřízeno k tíži Dotčeného pozemku a ve prospěch Budoucího oprávněného a jeho obsah bude spočívat v právu Budoucího oprávněného umístit a provozovat na Dotčeném pozemku Stavbu, v právu vstupu a vjezdu na Dotčený pozemek za účelem provozování, údržby, oprav, rekonstrukce a kontroly Stavby.
4. Budoucí povinný bude povinen strpět na Dotčeném pozemku existenci Stavby a výkon oprávnění Budoucího oprávněného vyplývajících z této Smlouvy a zdržet se veškeré činnosti, která by vedla k ohrožení Stavby a omezení výkonu práv Budoucího oprávněného.
5. Budoucí oprávněný právo odpovídající Věcnému břemenu tak, jak je výše popsáno, v plném rozsahu přijme.

6. Rozsah Věcného břemene pro účely Konečné smlouvy bude vyznačen v geometrickém plánu pro vyznačení Věcného břemene, který bude nedílnou součástí Konečné smlouvy a bude vyhotoven na náklady Budoucího oprávněného po dokončení Stavby.
7. Věcné břemeno bude zřízeno na dobu neurčitou, vznikne v souladu s ustanovením občanského zákoníku zápisem do veřejného seznamu a zaniká v případech stanovených zákonem.
8. Smluvní strany ujednávají, že v případě, kdy Budoucí oprávněný nesplní svoji povinnost dle čl. IV. odst. 1 této Smlouvy a nevyzve-li ve stanovené lhůtě Budoucího povinného k uzavření Konečné smlouvy tak, aby tato byla uzavřena do 5 let ode dne uzavření této Smlouvy, povinnost Budoucího povinného uzavřít Konečnou smlouvu v souladu s § 1788 obč. zák. zaniká, tím zaniká i tato Smlouva, nedohodnou-li se smluvní strany jinak.

Článek V. Povinnosti Budoucího oprávněného

1. Budoucí oprávněný je povinen při výkonu svých oprávnění co nejvíce šetřit práva Budoucího povinného. Oprávněný vstup na Dotčený pozemek bezprostředně oznámí Budoucímu povinnému. Pokud se jedná o provádění prací za účelem zabezpečení provozu, údržby a kontroly, Budoucí oprávněný může vstoupit na Dotčený pozemek bez předchozího oznámení.
2. Budoucí oprávněný bere na vědomí, že na Dotčeném pozemku se nachází místní komunikace, které jsou ve vlastnictví Budoucího povinného, přičemž režim užívání komunikací je upraven zákonem č. 13/1997 Sb. o pozemních komunikacích ve znění pozdějších předpisů a přísl. prováděcí vyhláškou a užívání komunikace k jiným, než určeným účelům dle citovaného zákona je zvláštním užíváním komunikace. Budoucí oprávněný bere na vědomí, že pro případ zásahů do komunikace na Dotčeném pozemku v souvislosti s výkonem práva dle této Smlouvy je povinen postupovat v souladu s uvedenými právními předpisy. Na případné zásahy do komunikace na Dotčeném pozemku je povinen požádat TSK hl. m. Prahy o uzavření nájemní smlouvy nebo smlouvy o výpůjčce, dle aktuálně platného stanoviska Budoucího povinného, a při ukončení zásahů uvést komunikaci na Dotčeném pozemku do původního stavu a doložit kvalitu zásypu a obnovení konstrukce komunikace přísl. zkouškami dle ČSN a předepsaných pokynů. V případě havarijních prací je Budoucí oprávněný povinen ohlásit havárii neprodleně, nejpozději následující pracovní den TSK hl. m. Prahy a o uzavření nájemní smlouvy nebo smlouvy o výpůjčce, dle aktuálně platného stanoviska Budoucího povinného, požádat dodatečně, nejpozději do 5 pracovních dnů od vzniku havárie.
3. Budoucí oprávněný se zavazuje zajistit na své náklady vyhotovení geometrického plánu s vyznačením Věcného břemene a vyčíslení délky trasy, příp. plochy umístěné stavby (dále jen „**Vyčíslení**“) na Dotčeném pozemku.
4. Geometrický plán v písemné a digitální formě (formát dgn), Vyčíslení a výzvu k uzavření Konečné smlouvy se Budoucí oprávněný zavazuje předložit TSK hl. m. Prahy k číslu této Smlouvy nejpozději do šesti měsíců ode dne vydání dokladu o oprávnění k užívání dokončené Stavby.
5. Budoucí oprávněný se zavazuje zaslat TSK hl. m. Prahy k ev. číslu této Smlouvy kopii kolaudačního rozhodnutí na Stavbu do tří měsíců ode dne jeho vydání, event. ve stejné lhůtě zaslat kopii jiného dokladu prokazujícího dokončení Stavby.
6. Budoucí oprávněný se zavazuje podat do jednoho měsíce ode dne, kdy Budoucí povinný doručí Budoucímu oprávněnému Konečnou smlouvu o zřízení věcného břemene

podepsanou oběma Smluvními stranami, návrh na vklad práva odpovídajícího sjednanému Věcnému břemenu Katastrálnímu úřadu pro hlavní město Prahu, Katastrální pracoviště Praha a uhradit poplatek spojený s vkladovým řízením.

7. Kopii návrhu na vklad práva s prezentačním razítkem katastrálního úřadu se Budoucí oprávněný zavazuje předložit TSK hl. m. Prahy do jednoho měsíce ode dne podání návrhu na vklad k číslu Konečné smlouvy o Věcném břemenu přidělenému v TSK hl. m. Prahy.

Článek VI. Cena Věcného břemene

1. Smluvní strany sjednávají cenu věcného břemene jako jednorázovou náhradu, která bude vypočtena dle "Zásad cenové politiky" schválených Radou hlavního města Prahy usnesením č. 1858, ze dne 1.8.2022, ve výši **500,- Kč**.
2. Cenu Věcného břemene a příslušnou daň z přidané hodnoty se Budoucí oprávněný zavazuje zaplatit dle faktury – daňového dokladu vystaveného Budoucím povinným v souladu s přísl. ustanoveními zákona č. 235/2004 Sb., o dani z přidané hodnoty, ve znění pozdějších předpisů (dále jen „**zákon o DPH**“) a zákona č. 563/1991 Sb., o účetnictví v platném znění. Kromě zákonných náležitostí bude faktura obsahovat číslo smlouvy. Dnem uskutečnění zdanitelného plnění dle Konečné smlouvy bude den jejího podpisu oběma Smluvními stranami. Splatnost daňového dokladu bude 30 dnů ode dne, kdy jej Budoucí povinný doručí Budoucímu oprávněnému. Budoucí povinný doručí daňový doklad Budoucímu oprávněnému, spolu s Konečnou smlouvou podepsanou oběma Smluvními stranami.
3. Budoucí oprávněný přijímá faktury následujícími způsoby:
 - Elektronicky do datové schránky (ID datové schránky: fhidrk6)
 - Elektronicky na e-mailovou adresu: epodatelna@dpp.cz
 - Poštou, kurýrem a osobním předáním v centrální podatelně na adrese: Sokolovská 42/217, Vysočany, 190 00 Praha 9.

V případě volby elektronické formy faktury prostřednictvím datové nebo e-mailové schránky musí být splněny níže uvedené podmínky bez výjimky:

- Faktura musí být ve formátu pdf, případně ve formátu ISDOC/ISDOCX.
- Název PDF souboru s fakturou musí obsahovat slovo „Faktura“ či „Invoice“.
- Soubory, které jsou Přílohami k faktuře, mohou být v libovolných formátech a mohou být pojmenovány jakkoliv, nesmí však obsahovat slovo „Faktura“ či „Invoice“.
- Jedním e-mailem nebo jednou datovou zprávou smí být zaslána vždy výhradně jedna faktura s přílohami.
- Zpráva s elektronickou verzí faktury nesmí obsahovat žádné reklamní či jiné oznámení.
- E-mail nebo datová zpráva s fakturou a přílohami nesmí z technických důvodů automatického zpracování přesáhnout velikost 20 MB.
- Zasláné soubory nesmí být komprimovány do archivu (zip, msg apod.) a zároveň nesmí být chráněny heslem.
- E-mailová schránka nebo datová schránka, ze které budou odesílány faktury, musí umožňovat přijímání e-mailů či datových zpráv.
- V případě zaslání faktury e-mailem obdrží Budoucí povinný potvrzení o přijetí faktury (notifikaci), které stvrzuje zaevidování spisovou službou Budoucího oprávněného. Jestliže Budoucí povinný tuto notifikaci o přijetí neobdrží, k zaevidování faktury nedošlo a je nutno provést opětovný pokus o doručení. Pokud je faktura zaslána

prostřednictvím datové schránky, Budoucí povinný potvrzení o přijetí faktury (notifikaci) nezíská. Datová schránka sama poskytuje informaci o dodání a doručení.

- Skutečnost, že faktura byla přijata pro další zpracování, neznamená její automatickou akceptaci, a faktura může být dále odmítnuta v rámci schvalovacího procesu Budoucího oprávněného.

Pokud zasláná faktura nebude mít náležitosti účetního a daňového dokladu nebo na ní nebudou uvedeny údaje specifikované v této Smlouvě nebo nebude obsahovat náležitosti požadované touto Smlouvou (včetně podmínek elektronické faktury výše uvedených) nebo bude neúplná a/nebo nesprávná, je jí (nebo její kopii) Budoucí oprávněný oprávněn vrátit Budoucímu povinnému ve lhůtě splatnosti k opravě či doplnění. V takovém případě se Budoucí oprávněný nedostává do prodlení a platí, že nová lhůta splatnosti faktury běží až od okamžiku doručení opravené faktury Budoucímu oprávněnému.

4. Budoucí povinný prohlašuje, že bankovní účet uvedený v čl. I. této Smlouvy je účtem zveřejněným správcem daně způsobem umožňujícím dálkový přístup v souladu se zákonem o DPH.
5. Pro případ prodlení se zaplacením ceny Věcného břemene se Budoucí oprávněný zavazuje zaplatit Budoucímu povinnému smluvní pokutu na základě faktury ve výši 0,1 % z dlužné částky denně za každý započatý den prodlení se zaplacením.
6. Budoucí oprávněný bude hradit přijaté faktury pouze na zveřejněné bankovní účty ve smyslu § 98 písm. d) zákona č. 235/2004 Sb. o dani z přidané hodnoty, ve znění pozdějších předpisů. Pokud bankovní účet nebude za předem dohodnutých podmínek zveřejněn a platba na nezveřejněný účet bude v hodnotě dvojnásobku limitu pro provádění hotovostních plateb a vyšší, zaplatí Oprávněný pouze výši DPH přímo na účet příslušného FÚ.
7. Stane-li se Budoucí povinný nespolehlivým plátcem ve smyslu zákona č. 235/2004 Sb., o dani z přidané hodnoty, ve znění pozdějších předpisů, zaplatí Budoucí oprávněný pouze základ daně. Příslušná výše DPH bude zaslána přímo na účet příslušného FÚ.

Článek VII. Závěrečná ustanovení

1. Smluvní strany sjednávají, že vyhotovení návrhu Konečné smlouvy zajistí Budoucí povinný.
2. Smlouva a právní vztahy z ní vyplývající se řídí právním řádem České republiky.
3. Na právní vztahy vyplývající nebo související s touto Smlouvou a v ní výslovně neupravené se přiměřeně uplatní ustanovení obecně závazných právních předpisů, zejména občanského zákoníku.
4. Práva a povinnosti dohodnuté v této Smlouvě platí i pro případné právní nástupce Smluvních stran.
5. Smluvní strany výslovně souhlasí s tím, aby tato Smlouva byla uvedena v Centrální evidenci smluv TSK hl. m. Prahy (CES TSK) vedené TSK hl. m. Prahy, která je veřejně přístupná a která obsahuje údaje o Smluvních stranách, předmětu Smlouvy, číselné označení této Smlouvy a datum jejího podpisu.
6. Smluvní strany berou na vědomí, že tato Smlouva bude zveřejněna v registru smluv dle zákona č. 340/2015 Sb., o zvláštních podmínkách účinnosti některých smluv,

uveřejňování těchto smluv a o registru smluv (zákon o registru smluv) zajistí TSK hl. m. Prahy.

7. Smluvní strany prohlašují, že skutečnosti uvedené v této Smlouvě nepovažují za obchodní tajemství ve smyslu § 504 občanského zákoníku ani za důvěrné informace. Budoucí povinný bere na vědomí, že Budoucí oprávněný je povinen na žádost třetí osoby poskytovat informace podle zákona č. 106/1999 Sb., o svobodném přístupu k informacím a že informace týkající se plnění této Smlouvy budou na žádost poskytnuty třetím osobám za podmínek stanovených tímto zákonem.
8. Smluvní strany se dohodly, že Smlouva je uzavřena s rozvazovací podmínkou pro případ, že Stavbou Budoucího oprávněného nedojde k dotčení Dotčeného pozemku dle této Smlouvy. Budoucí oprávněný se zavazuje Budoucího povinného o jejím splnění bezodkladně písemně informovat.
9. Smlouvu je možné měnit nebo doplňovat pouze písemnou dohodou Smluvních stran ve formě číslovaných dodatků podepsaných oběma Smluvními stranami.
10. Smluvní strany sjednávají a zavazují se pro případ, že kterékoliv ustanovení této Smlouvy nebo její část se ukážou být zdánlivými, neplatnými nebo se neplatnými stanou, neovlivní tato skutečnost platnost Smlouvy jako takové. V takovém případě se Smluvní strany zavazují nahradit zdánlivé či neplatné ujednání ujednáním platným, které se svým ekonomickým účelem, pokud možno nejvíce podobá zdánlivému či neplatnému ujednání.
11. Tato Smlouva obsahuje úplné ujednání o předmětu Smlouvy a všech náležitostech, které strany měly a chtěly ve Smlouvě ujednat a které považují za důležité pro závaznost této Smlouvy. Žádný projev Smluvních stran učiněný při jednání o této Smlouvě ani projev učiněný po uzavření této Smlouvy nesmí být vykládán v rozporu s výslovnými ustanoveními této Smlouvy a nezakládá žádný závazek žádné ze Smluvních stran.
12. Smluvní strany výslovně prohlašují, že základní podmínky této Smlouvy jsou výsledkem jednání Smluvních stran a každá ze Smluvních stran měla příležitost ovlivnit obsah základních podmínek této Smlouvy.
13. Smluvní strany prohlašují, že tato Smlouva byla uzavřena podle jejich pravé a svobodné vůle, určitě, vážně a srozumitelně a na důkaz souhlasu s jejím obsahem ji podepisují. Smlouva nabývá platnosti dnem jejího podpisu oběma Smluvními stranami a účinnosti dnem zveřejnění v registru smluv.
14. Pro případ, že tato Smlouva není uzavírána za přítomnosti obou Smluvních stran, platí, že Smlouva není uzavřena, pokud ji Budoucí povinný nebo Budoucí oprávněný podepíše s jakoukoliv změnou či odchylkou, byť nepodstatnou, nebo dodatkem, ledaže druhá Smluvní strana takovou změnu, odchylku nebo dodatek následně schválí.
15. Tato Smlouva je vyhotovena ve **dvou** výtiscích s platností originálu, z nichž za Budoucího povinného obdrží jeden podepsaný výtisk obchodní oddělení TSK hl. m. Prahy a jeden podepsaný výtisk obdrží Budoucí oprávněný. V případě, že je Smlouva uzavírána elektronicky za využití uznávaných elektronických podpisů, postačí jedno vyhotovení Smlouvy, na kterém jsou zaznamenány uznávané elektronické podpisy zástupců Smluvních stran dle zákona č. 297/2016 Sb., o službách vytvářejících důvěru v elektronické transakce, ve znění pozdějších předpisů. Budoucí oprávněný, je povinen se dostavit s kopií této Smlouvy na obchodní oddělení TSK hl. m. Prahy za účelem uzavření nájemní smlouvy nebo smlouvy o výpůjčce komunikace, dle aktuálně platného stanoviska Budoucího povinného, po dobu výstavby. Do doby uzavření nájemní smlouvy nebo smlouvy o výpůjčce komunikace, dle aktuálně platného stanoviska Budoucího povinného, po dobu výstavby není Budoucí oprávněný, oprávněn Stavbu realizovat.

16. Nedílnou součástí Smlouvy jsou následující přílohy:

Přílohy: č. 1: Zákres Stavby
č. 2: Vzor „Vyčíslení délek realizovaných tras inženýrských sítí“

V Praze dne... 2.8. -04- 2026.....

V Praze dne... 15 -04- 2020.....

Za Budoucího povinného:

[Redacted signature]

Hlavní město Praha
Technická správa komunikací
hl. m. Prahy, a.s.

[Redacted]
vedoucí obchodního oddělení
na základě pověření

[Redacted]

Za Budoucího oprávněného:


[Redacted signature]

**Dopravní podnik hl. m. Prahy,
akciová společnost**
Ing. Ladislav Urbánek
předseda představenstva

[Redacted signature]

**Dopravní podnik hl. m. Prahy,
akciová společnost**
Ing. Jan Šurovský, Ph. D.
místopředseda představenstva

[Redacted]

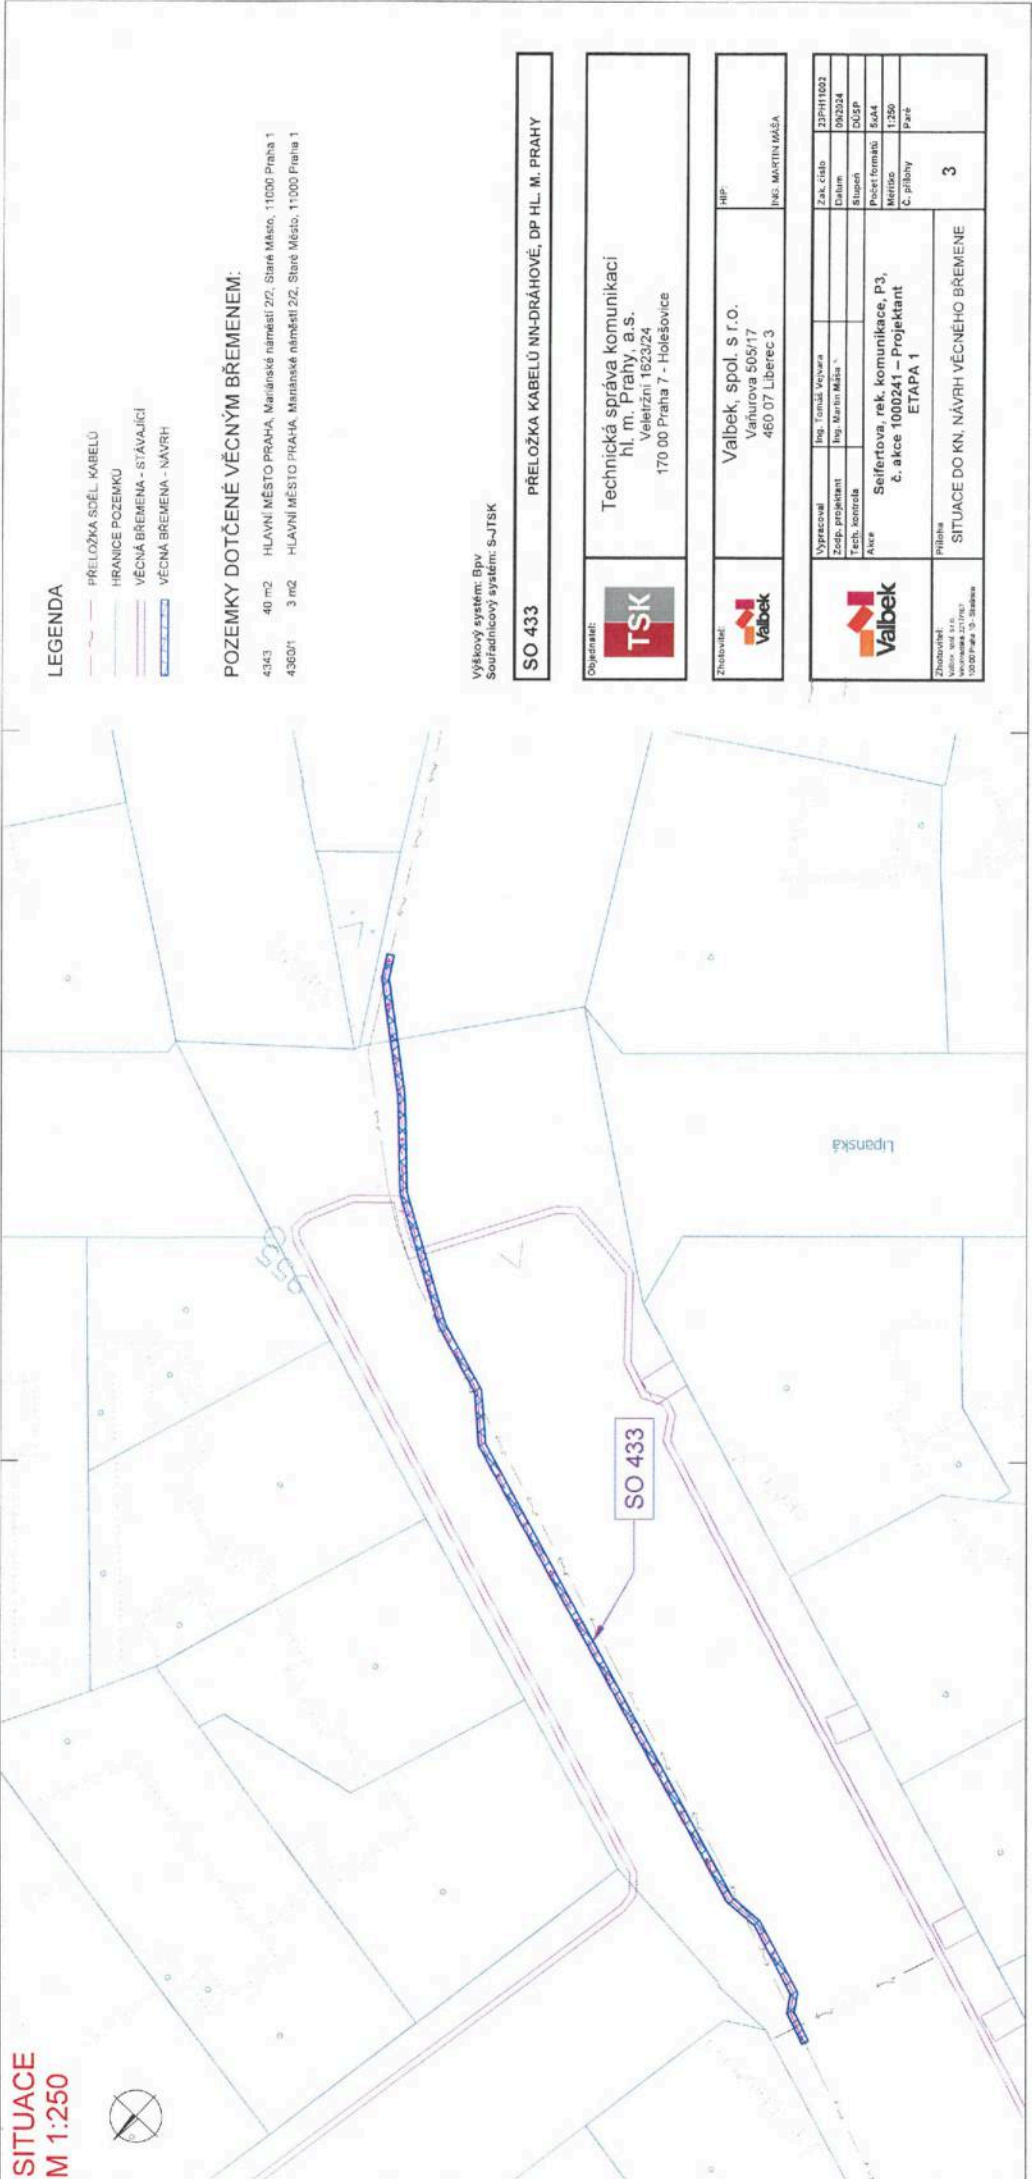

SITUACE
M 1:250



LEGENDA

- PŘELOŽKA SĎĚL KABELŮ
- HRANICE POZEMKŮ
- VĚCNÁ BŘEMENA - STÁVAJÍCÍ
- VĚCNÁ BŘEMENA - NÁVRH

POZEMKY DOTČENÉ VĚCNÝM BŘEMENEM:

4343 40 m² HLAVNÍ MĚSTO PRAHA, Mairánské náměstí 22, Staré Město, 11000 Praha 1
 4360/1 3 m² HLAVNÍ MĚSTO PRAHA, Mairánské náměstí 22, Staré Město, 11000 Praha 1

Výškový systém: Bpv
 Souřadnicový systém: S-JTSK

SO 433 PŘELOŽKA KABELŮ NN-DRÁHOVÉ, DP HL. M. PRAHY



Objednatel:
Technická správa komunikací hl. m. Prahy, a.s.
 Veletržní 1623/24
 170 00 Praha 7 - Holešovice



Stavovatel:
Valbek, spol. s r.o.
 Vaňurova 505/17
 460 07 Liberec 3

HP:
 INC. MARTIN MÁŠA



Vypracoval: Ing. Tomáš Urbánek
 Zprac. projektant: Ing. Martin Máša
 Tech. kontrola: Alex
 Akce: Seifertova, rek. komunikace, P3,
 č. akce 1000241 – Projektant
 ETAPA 1

Zak. číslo	ZPH11002
Datum	09/2024
Stupeň	DÚGP
Prostředí	5x44
Metriky	1:250
Č. přílohy	Paré

Zhotovitel:
 Valbek, spol. s r.o.
 Vaňurova 505/17
 460 07 Liberec 3, Státnice

Příloha
 SITUACE DO KN, NÁVRH VĚCNÉHO BŘEMENE

3

