

LEGENDA

- HRANICE FUNKČNÍ PLOCHY SV-G DLE ÚP
- HRANICE FUNKČNÍ PLOCHY SV-G UPRAVENÁ
- HRANICE KN + PARCELNÍ ČÍSLO
- HRANICE ETAP SEVER/JIH
- PLOCHA SV-G VE VLASTNICTVÍ INVESTORA
- PLOCHA VE VLASTNICTVÍ INVESTORA MIMO FUNKČNÍ PLOCHU SV-G DLE ÚP
- PLOCHA SV-G VE VLASTNICTVÍ SOUKROMÉHO INVESTORA
- PLOCHA SV-G VE VLASTNICTVÍ HMP ZAPOČÍTANÁ
- PLOCHA SV-G VE VLASTNICTVÍ HMP NEZAPOČÍTANÁ
- PLOCHA SV-G VE VLASTNICTVÍ DOPRAVNÍHO PODNIKU HMP

STÁVAJÍCÍ PLOŠNÉ ÚDAJE

CELK. VELIKOST FP SV-G DLE ÚP	11 363 m ²
KPP	1,5
PLOCHA NA P. INVESTORA	10 159,4 m ²
PLOCHA NA POZEMCÍCH PRE	288,4 m ²
PLOCHA NA POZEMCÍCH HMP	745,9 m ²
PLOCHA NA POZEMCÍCH DP HMP	114,3 m ²
PLOCHA NA CIZÍCH P. SOUKROMÝCH	54,7 m ²


ÚPRAVY HRANIC FUNKČNÍ PLOCHY

- ① HRANICE ZÁPAD - PODROBNÝ KOMENTÁŘ V TEXTOVÉ PŘÍLOZE
- ② HRANICE VÝCHOD - PODROBNÝ KOMENTÁŘ V TEXTOVÉ PŘÍLOZE
- ③ HRANICE SEVER - PODROBNÝ KOMENTÁŘ V TEXTOVÉ PŘÍLOZE
- ④ HRANICE JIH - PODROBNÝ KOMENTÁŘ V TEXTOVÉ PŘÍLOZE

UPRAVENÍ FUNKČNÍ PLOCHY

PLOCHA NA P. INVESTORA	10 449,7 m ²
PLOCHA NA POZEMCÍCH PRE	288,4 m ²
PLOCHA NA POZEMCÍCH HMP	625 m ²

CELK. VELIKOST UPRAVENÉ FP SV-G 11 363 m²

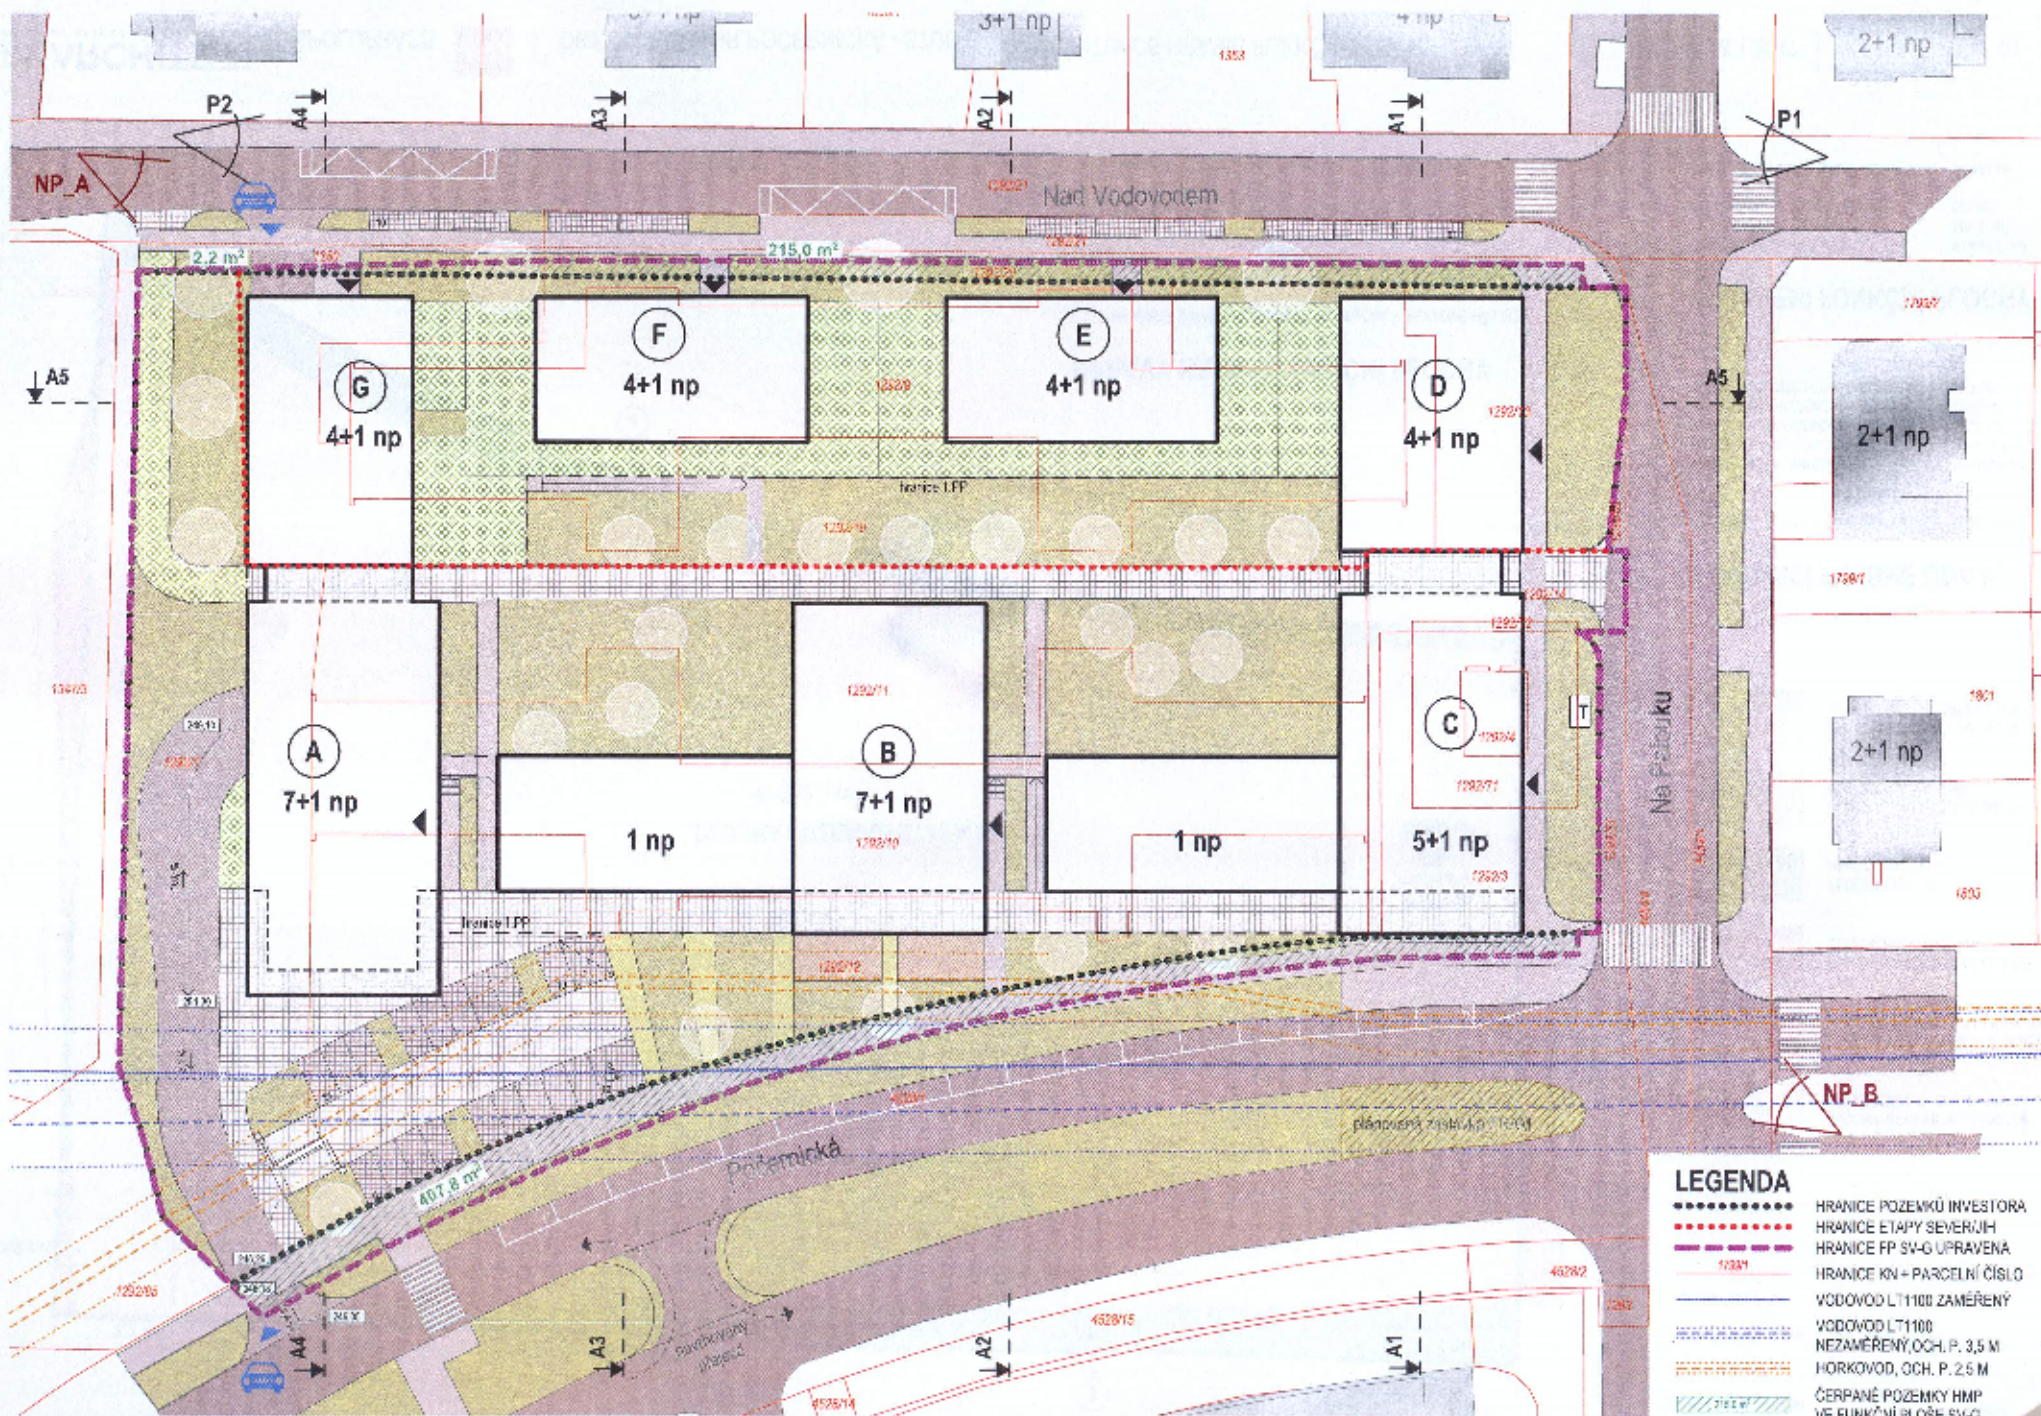

LEGENDA

- HRANICE POZEMKŮ INVESTORA
- HRANICE ETAPY SEVER/JH
- HRANICE FP SV-G UPRÁVENA
- HRANICE KN + PARCELNÍ ČÍSLO
- VODOVOD LT1100 ZAMĚŘENÝ
- VODOVOD LT1100
- NEZAMĚŘENÝ, OCH. P. 3,5 M
- HORKOVOD, OCH. P. 2,5 M
- ČERPANÉ POZEMKY HMP
- VE FUNKČNÍ PLOŠE SV-G