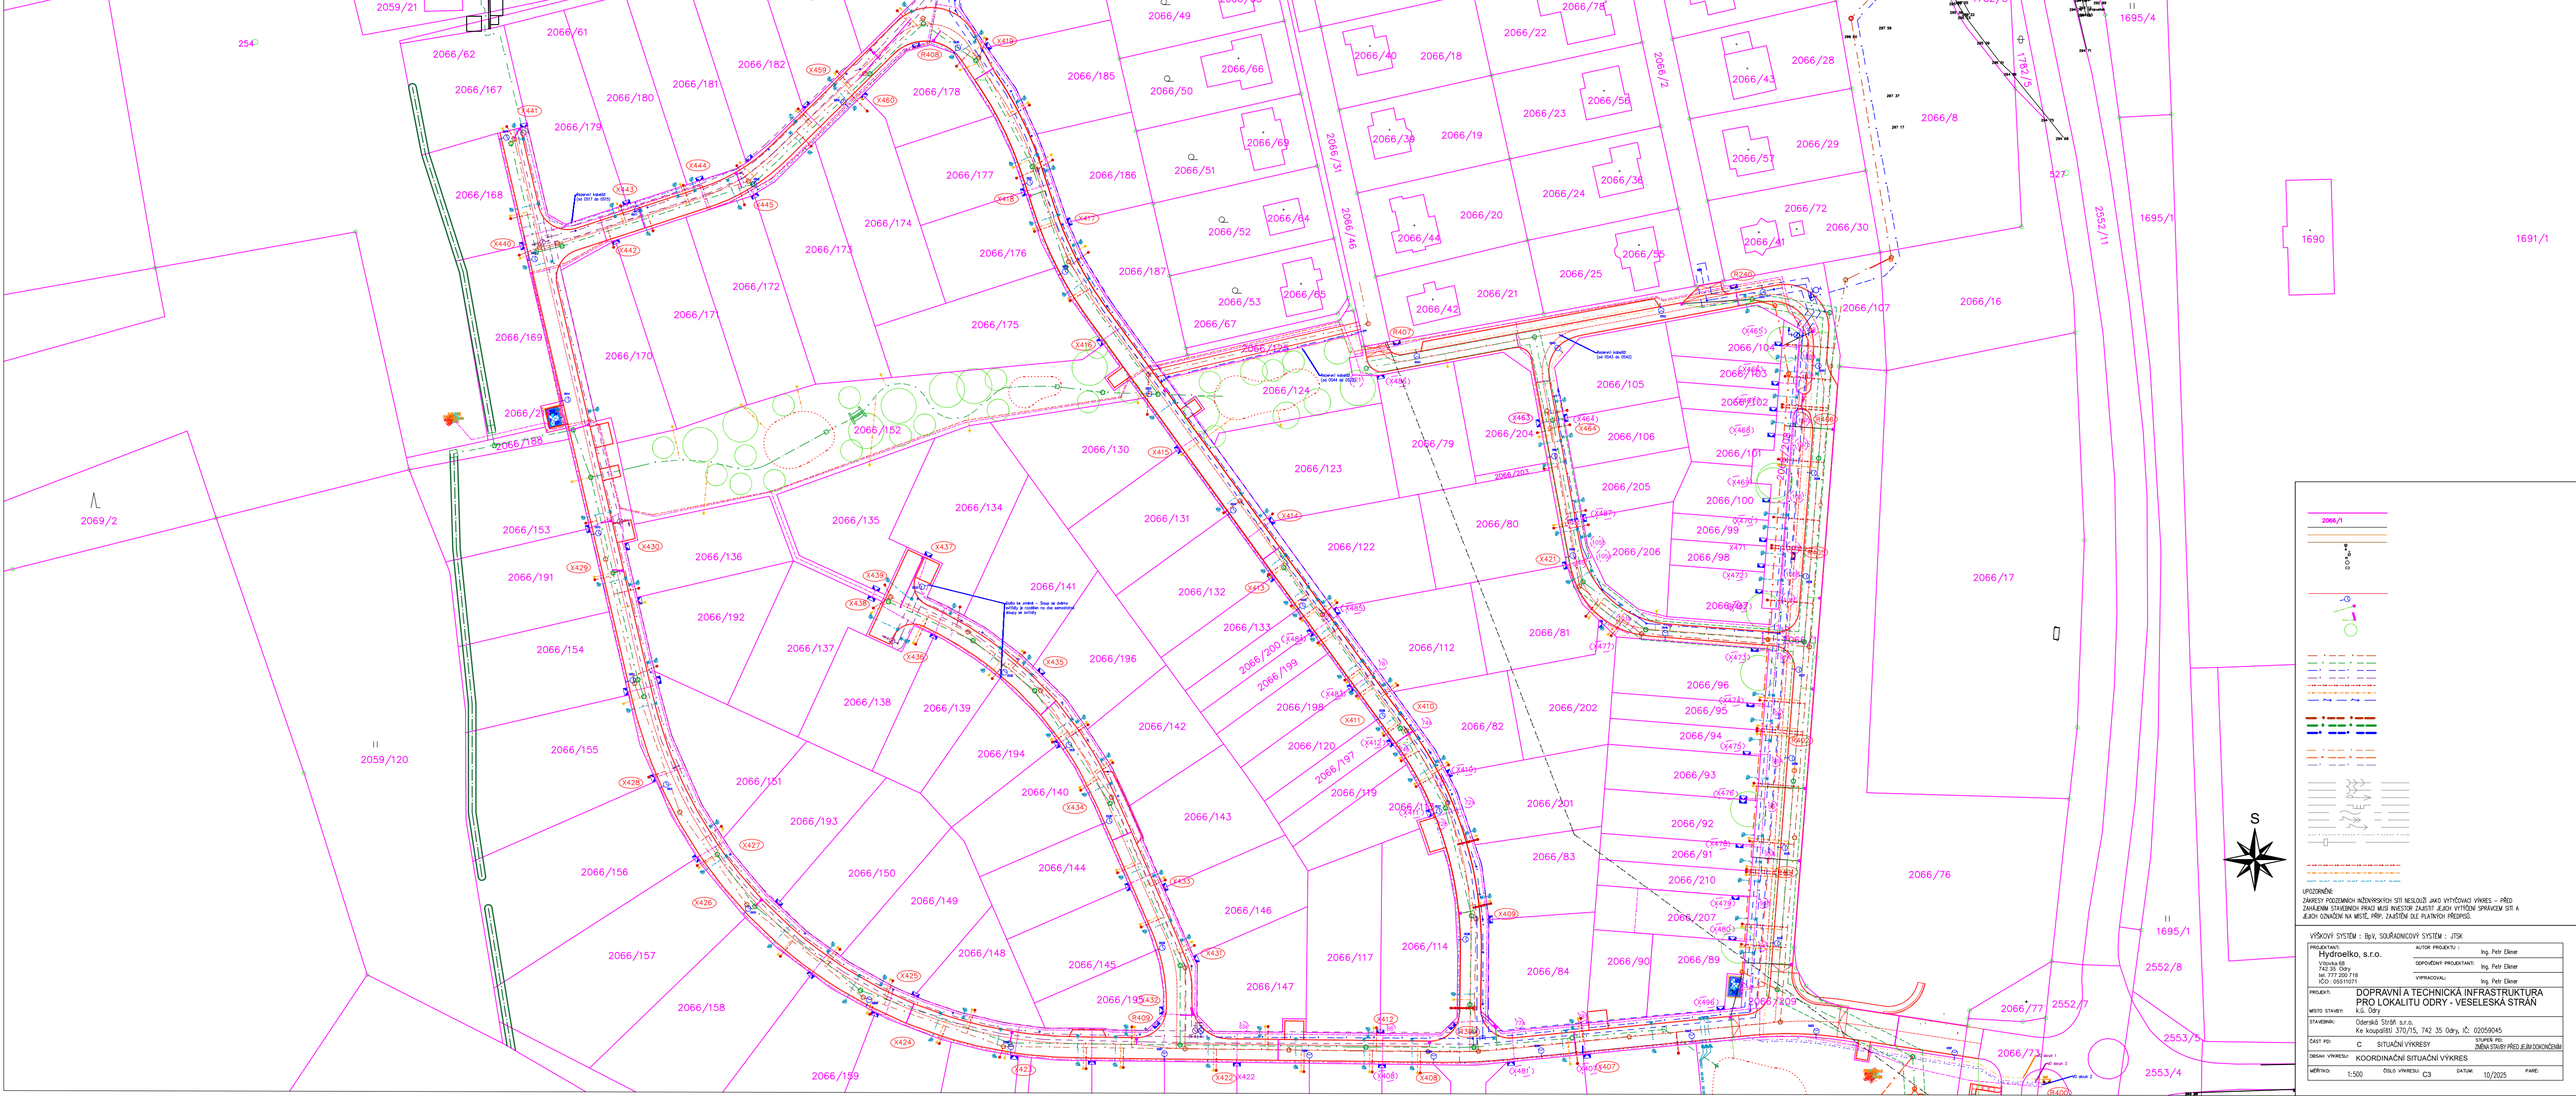
2066/1
SO 101
UPOZORNĚNÍ:
ZÁMĚRY PODZEMNÍCH INŽENÝRSKÝCH SÍTÍ NESLOUŽÍ JAKO VYTÝČOVACÍ VÝKRES – PŘED ZAHÁJENÍM STAVEBNÍCH PRACÍ MUSÍ INVESTOR ZAJISTIT JEJICH VYTÝČENÍ SPRÁVCEM SÍTÍ A JEJICH OZNAČENÍ NA MÍSTĚ, PŘÍP. ZAJIŠTĚNÍ DLE PLATNÝCH PŘEDPISŮ.
VÝŠKOVÝ SYSTÉM : Bpv, SOUŘADNICOVÝ SYSTÉM : JTSK
PROJEKTANT:
Hydroelko, s.r.o.
Vrbenská 68
742 35 Odry
tel. 777 200 718
IČO : 05511071
AUTOR PROJEKTU : Ing. Petr Elexer
ODPOVĚDNÝ PROJEKTANT: Ing. Petr Elexer
VYPRACOVAL: Ing. Petr Elexer
PROJEKT:
DOPRAVNÍ A TECHNICKÁ INFRASTRUKTURA PRO LOKALITU ODRY - VESELESKÁ STRÁŇ
MÍSTO STAVBY: k.ú. Odry
STAVEBNÍK: Oderská SbSM, s.r.o. Ke koupališti 370/15, 742 35 Odry, IČ: 02059045
ČÁST PD: C SITUAČNÍ VÝKRESY
STUPEŇ PD: ZMĚNA STAVBY PŘED JEJÍM DOKONČENÍM
OBSAH VÝKRESU: KOORDINAČNÍ SITUAČNÍ VÝKRES
MĚŘÍTKO: 1:500 ČÍSLO VÝKRESU: C3 DATUM: 10/2025 PARE: