

INVESTOR**KRAJSKÁ SPRÁVA A ÚDRŽBA SILNIC
KARLOVARSKÉHO KRAJE**

Chebská 282, 356 01 Sokolov

Krajská správa a údržba silnic
Karlovarského kraje, p.o.**STAVBA****MODERNIZACE MOSTU
EV. Č. 210 - 007 KLÁŠTER TEPLÁ**

S.A.W. CONSULTING s.r.o.

Božtěšická 216/34, 400 01 Ústí nad Labem

středisko UL: Božtěšická 216/34, 400 01 Ústí n. L.

web: www.sawconsulting.cze-mail: info@sawconsulting.cz

VYPRACOVAL

ZODPOVĚDNÝ PROJEKTANT

TECHNICKÁ KONTROLA

INVESTOR

KSUSKK p.o.

ZAKÁZKOVÉ ČÍSLO

2023-051

DATUM

01/2024

STUPEŇ

DUSP/PDPS

MĚŘÍTKO

PŘÍLOHA

ZÁBOROVÝ ELABORÁT

ČÁST DOKUM.

H.1

Č. PŘÍLOHY

Dotčené územní jednotky

Akce: Modernizace mostu ev. č. 210 - 007 Klášter Teplá
Most ev. č. 210 - 007 Klášter Teplá

Strana: 2

kraj	obec	katastrální území
CZ 041 Karlovarský kraj	555631 Teplá	765953 Klášter Teplá 765961 Teplá

Seznam stavebních objektů

Akce: Modernizace mostu ev. č. 210 - 007 Klášter Teplá
Most ev. č. 210 - 007 Klášter Teplá

<u>číslo objektu</u>	<u>Název objektu</u>
SO 201	Most ev. č. 210 - 007 Klášter Teplá

Výpis vlastníků parcel dotčených zábořem

Akce: Modernizace mostu ev. č. 210 - 007 Klášter Teplá

Most ev. č. 210 - 007 Klášter Teplá

Strana: 3

Katastrální území: 765953 Klášter Teplá
765961 Teplá

Číslo LV	Jméno	Adresa
128	Karlovarský kraj Krajská správa a údržba silnic Karlovarského kraje, p.o.	Závodní 353/88, Dvory. 360 06 Karlovy Vary Chebská 282, 356 01 Sokolov
138	Česká republika Povodí Ohře, s.p.	Bezručova 4219, 430 03 Chomutov

Seznam LV s vlastníky a parcelami dotčenými zábořem

Akce: Modernizace mostu ev. č. 210 - 007 Klášter Teplá
Most ev. č. 210 - 007 Klášter Teplá

Strana: 4

Katastrální území: 765953 Klášter Teplá

Číslo LV	Jméno nebo název vlastníka (úřadovně)	díl	Čís. účelové	Parcel. KN	Výměra KN	Katastr. využití	úctová	Parcel. PK	Výměra PK	Slučitelnost (m)	Zabírá se			
											Tvoří	Rokut.	Nad. úst.	Do úst.
128	Karlovarský kraj Krajská správa a údržba silnic Karlovarského kraje, s.p.		4	562/3	6554	silnice osvětlní plocha					0	0	0	249
128	Karlovarský kraj Krajská správa a údržba silnic Karlovarského kraje, s.p.		5	562/1	5142	silnice osvětlní plocha					0	0	0	248
128	Karlovarský kraj Krajská správa a údržba silnic Karlovarského kraje, s.p.		6	572/1	33736	silnice osvětlní plocha					0	0	0	153
138	Česká republika Povedl OHs, s.p.		7	513/1	5009	koryto vodního toku přirozené nebo upravené					223	0	0	0
celkem:											239	0	0	770

Seznam LV s vlastníky a parcelami dotčenými zábořem

Akce: **Mudanizace mostu ev. č. 210 - 007 Klášter Teplá**

Most ev. č. **210 - 007 Klášter Teplá**

Strana: 5

Katastrální území: 765361 Teplá

Číslo LV	Jméno nebo název vlastníka (uživatel)	díl	Čís. záboru	Parcela KN	Výměra KN	Kulturní využití	ochrana	Parcela PK	Výměra PK	Stužnost (m)	Zabírá se					
											Trvale	Rekult.	Nac. útok	Dc. útok		
188	Česká republika Povodí Ohře, s.p.		11	3002	7156	koryto vodního toku přirozené nebo upravené vodní plocha						46	0	0	0	
celkem											50	0	0	39		

Rekapitulace záborů za ZPF a PUPFL

Akce: Modernizace mostu ev. č. 210 - 007 Klášter Teplá
Most ev. č. 210 - 007 Klášter Teplá



Strana: 6

katastrální území	Zabírá se			
	Trvale	Rekult.	Nad 1 rok	Do 1 roku
765953 Klášter Teplá	4	0	0	11
765961 Teplá	4	0	0	39
CELKEM	8	0	0	50



ZÁBOROVÝ ELABORÁT - ZÁKRES

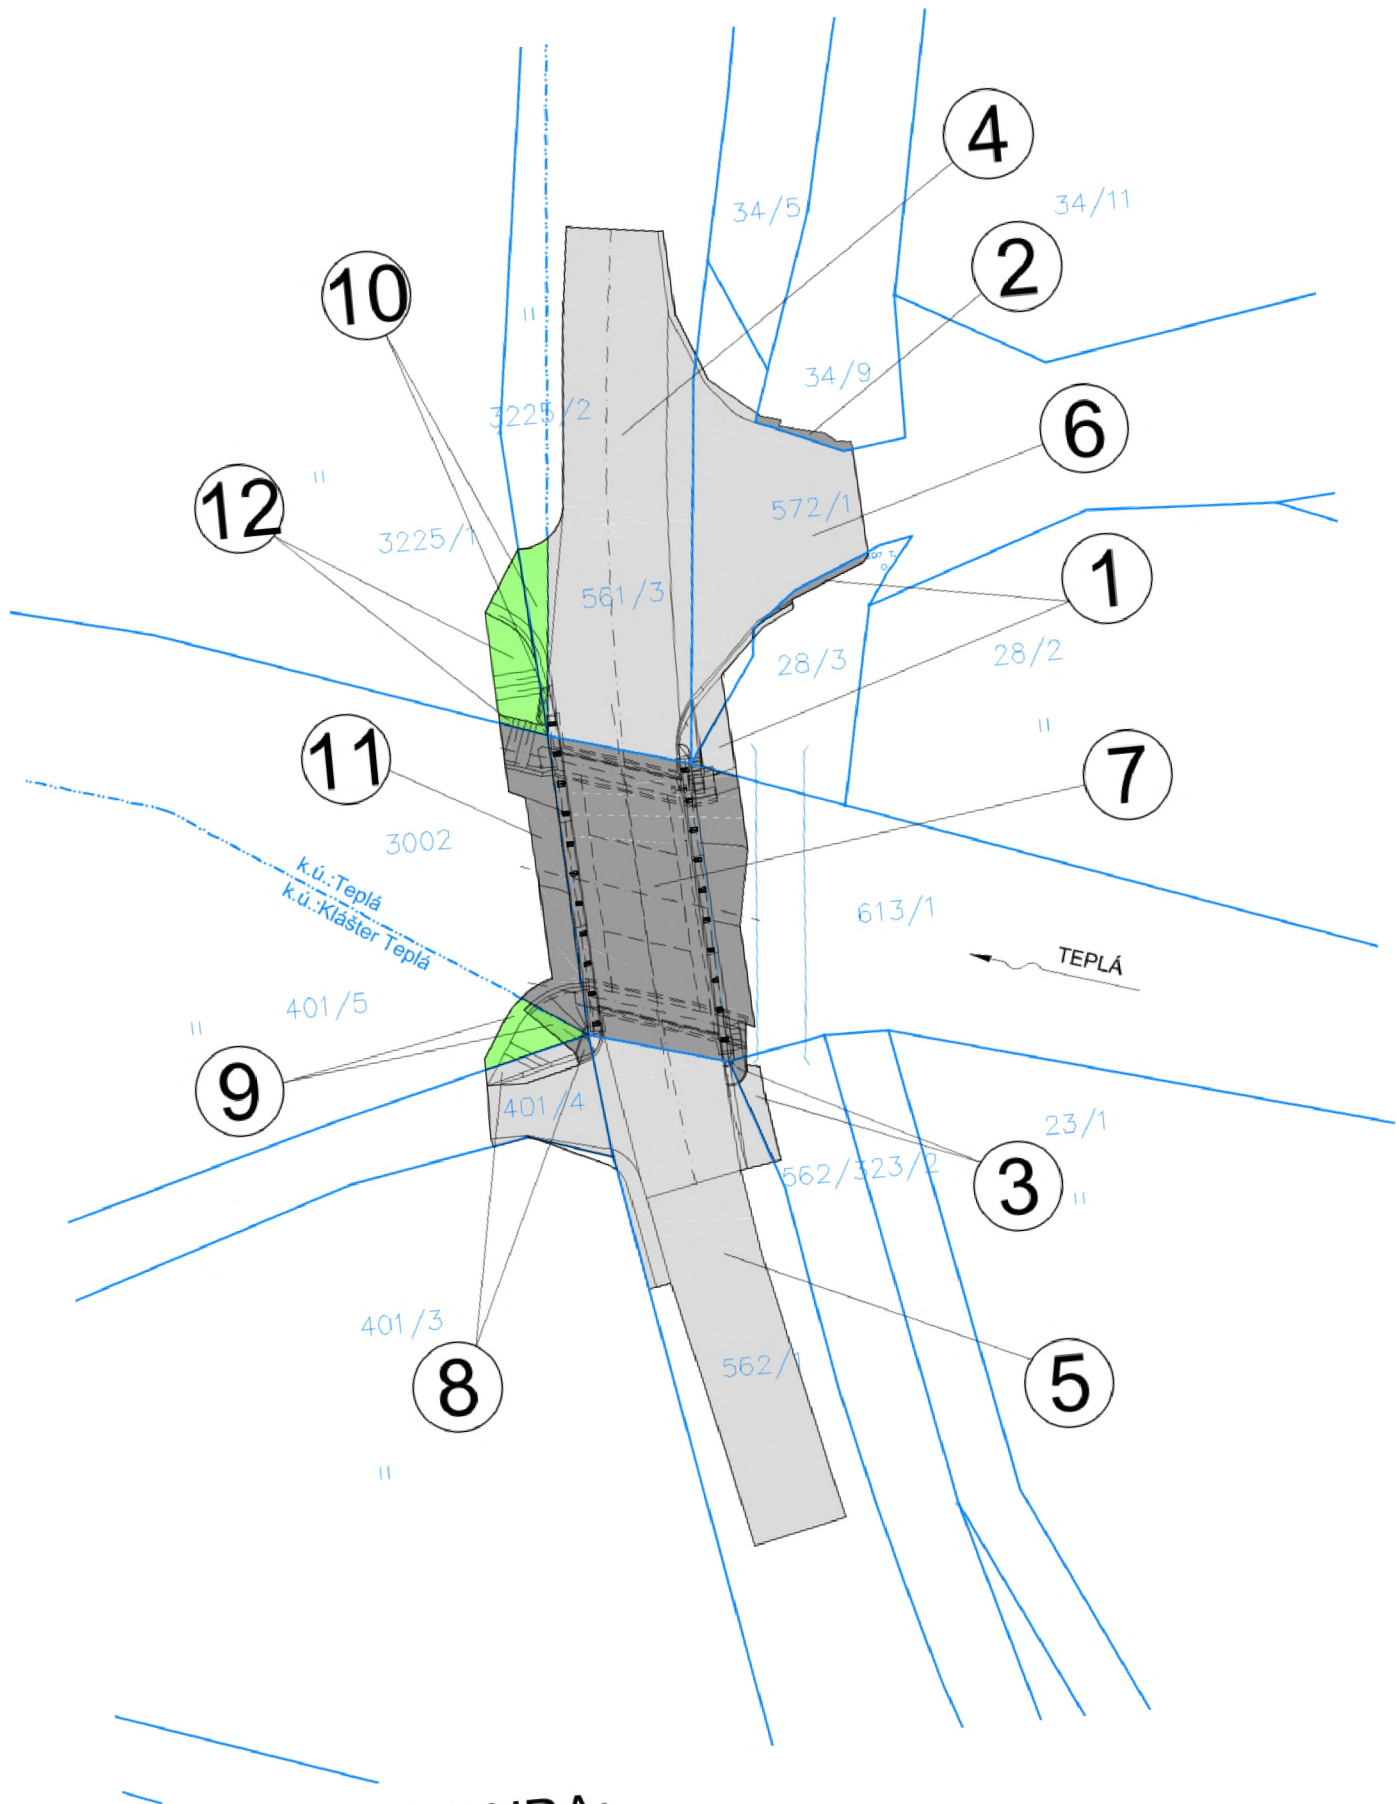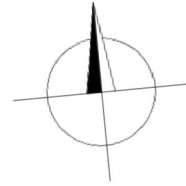

M 1:500

Strana: 7



LEGENDA:

-  DOČASNÝ ZÁBOR DO 1 ROKU
-  TRVALÝ ZÁBOR

-  DOČASNÝ ZÁBOR ZPF DO 1 ROKU
-  TRVALÝ ZÁBOR ZPF