









**LEGENDA NAVRŽENÝCH PLYNÁRENSKÝCH ZAŘÍZENÍ**

-  STL PLYNOVOD - NOVÝ
-  STL PLYNOVOD KE ZRUŠENÍ
-  ROZSAH VĚCNÉHO BŘEMENE = OCHRANNÉ PÁSMO STL PLYN. ZAŘÍZENÍ  
1,0 m NA OBĚ STRANY OD PŮDORYSU PLYN. ZAŘÍZENÍ


**LEGENDA KN**

-  HRANICE PARCELY
-  ČÍSLO PARCELY KN
-  STAVBOU DOTČENÝ POZEMEK
  - NOVÉ PLYNÁRENSKÉ ZAŘÍZENÍ
  - OCHRANNÉ PÁSMO
- VLASTNICKÉ PRÁVO: 216/1 - Statutární město Brno

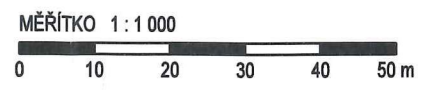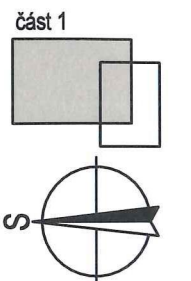




k.ú. Trnitá

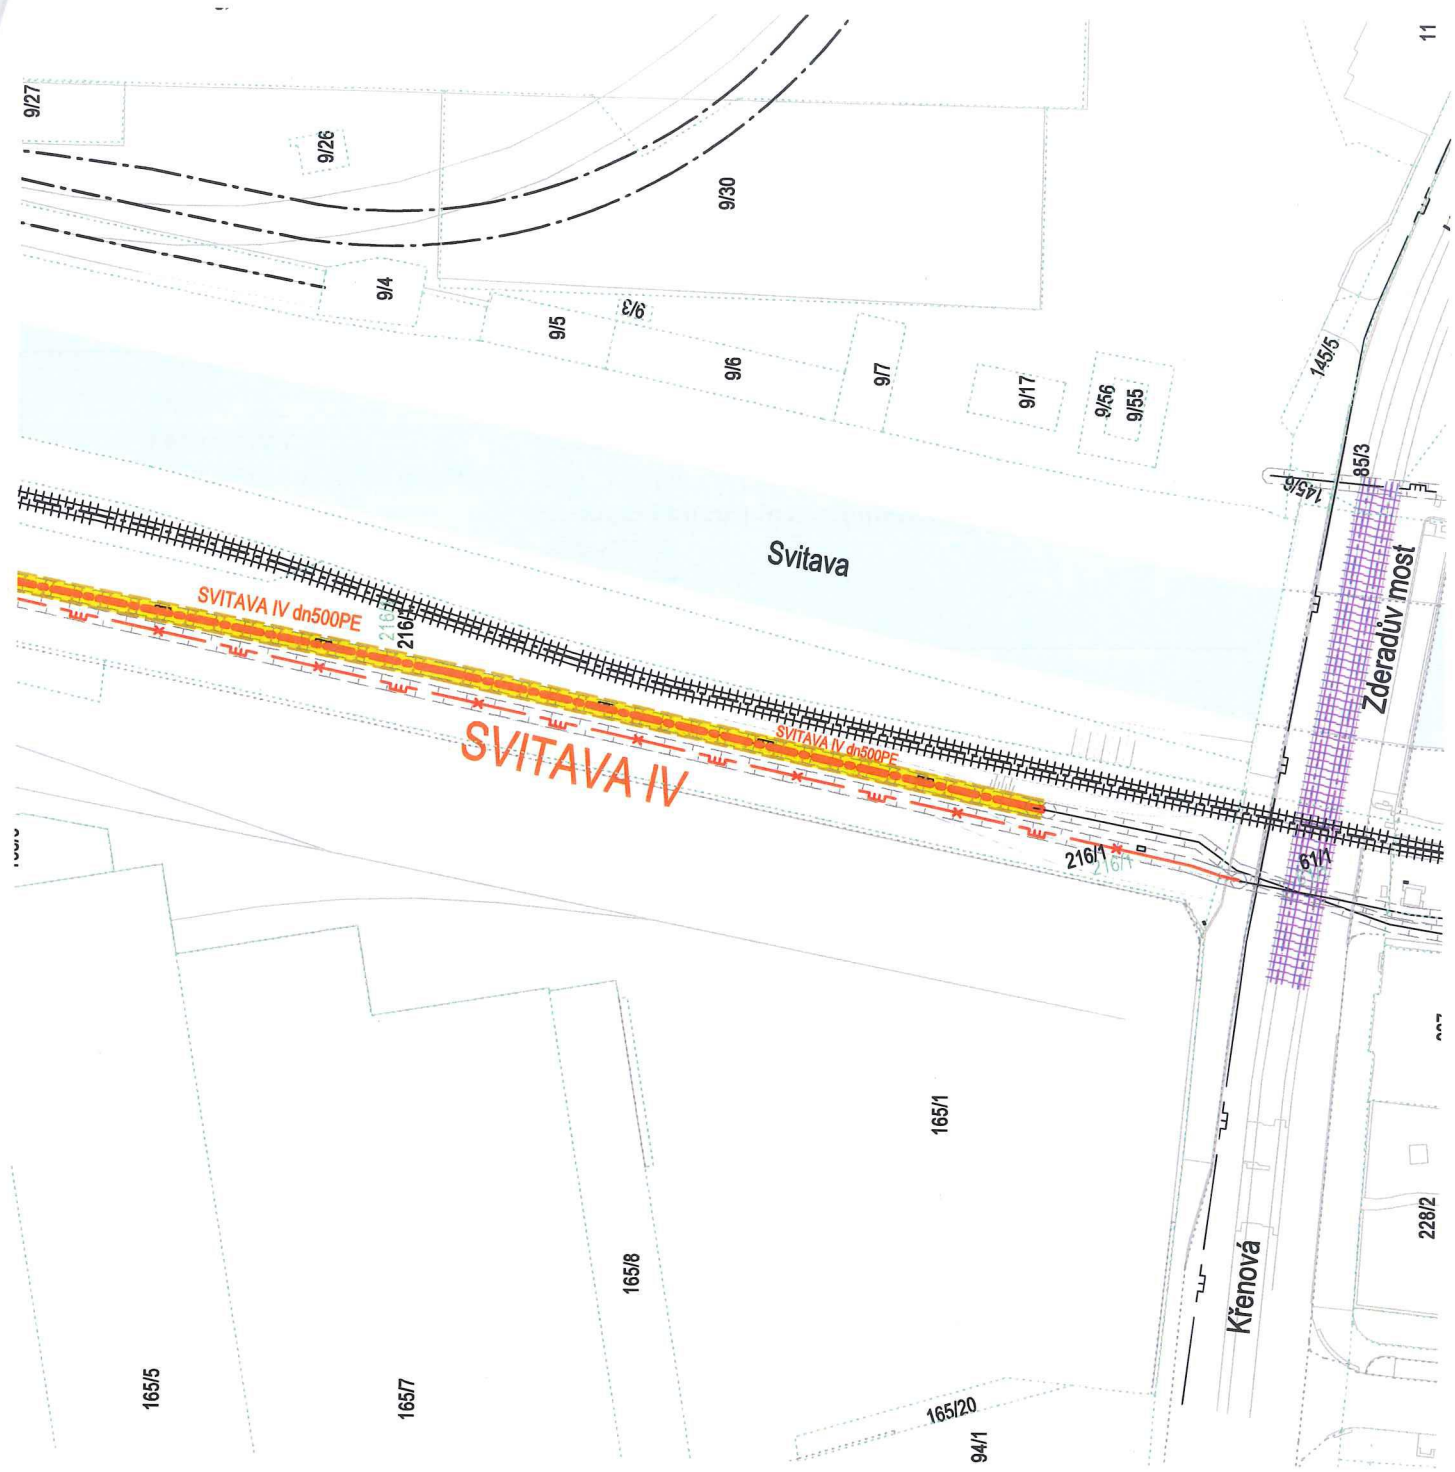
 

**STAVBA: E-REKO MS Brno - STL podél Svitavy IV**



### LEGENDA NAVRŽENÝCH PLYNÁRENSKÝCH ZAŘÍZENÍ

-  STL PLYNOVOD - NOVÝ
-  STL PLYNOVOD KE ZRUŠENÍ
-  ROZSAH VĚCNÉHO BŘEMENE = OCHRANNÉ PÁSMO STL PLYN. ZAŘÍZENÍ  
1,0 m NA OBĚ STRANY OD PŮDORYSU PLYN. ZAŘÍZENÍ

### LEGENDA KN


-  HRANICE PARCELY
-  ČÍSLO PARCELY KN
-  STAVBOU DOTČENÝ POZEMEK
  - NOVÉ PLYNÁRENSKÉ ZAŘÍZENÍ
  - OCHRANNÉ PÁSMO

VLASTNICKÉ PRÁVO: 216/1 - Statutární město Brno

MĚŘÍTKO 1 : 1 000



část 2

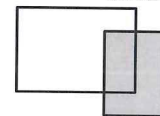

k.ú. Trnitá

## STAVBA: E-REKO MS Brno - STL podél Svitavy IV