


VÝKAZ DOSAVADNÍHO A NOVÉHO STAVU ÚDAJŮ KATASTRU NEMOVITOSTÍ

Dosavadní stav			Nový stav									
Označení pozemku parc. číslem	Výměra parcely ha m ²	Druh pozemku Způsob využití	Označení pozemku parc. číslem	Výměra parcely ha m ²	Druh pozemku Způsob využití	Typ stavby Způsob využití	Zpús. určení výměr	Porovnání se stavem evidence právních vztahů				
								Díl přechází z pozemku označeného v		Číslo listu vlastnictví	Výměra dílu ha m ²	Označení dílu
								katastru nemovitostí	dřívější poz. evidenci			
1423	1 29 21	ostat. pl. zeleň	1423/1	67 41	ostat. pl. zeleň		2	1423		53	67 41	
			1423/2	61 80	ostat. pl. zeleň		2	1423		53	61 80	
	1 29 21			1 29 21								



LCR1288303

GEOMETRICKÝ PLÁN pro rozdělení pozemku	Geometrický plán ověřil autorizovaný zeměměřický inženýr		Stejnopis ověřil autorizovaný zeměměřický inženýr:			
	Jméno, příjmení: [REDACTED]		Jméno, příjmení: [REDACTED]			
	Číslo položky seznamu autorizovaných zeměměřických inženýrů [REDACTED]		Číslo položky seznamu autorizovaných zeměměřických inženýrů [REDACTED]			
	Dne: 18.10.2024 Číslo: 459/2024		Dne: 5.11.2024 Číslo: 384/2024			
	Náležitostími a přesností odpovídá právním předpisům.		Tento stejnopis odpovídá geometrickému plánu v elektronické podobě uloženému v dokumentaci katastrálního úřadu.			
Vyhotovitel: [REDACTED] Pod Lázní 655/9 140 00 Praha 4	Katastrální úřad souhlasí s očíslováním parcel. [REDACTED] KÚ pro Liberecký kraj KP Česká Lípa PGP-1845/2024-501 2024.10.23 07:21:42 +02'00'		Ověření stejnopisu geometrického plánu v listinné podobě.			
			[REDACTED]			
Číslo plánu: 421-17/2024						
Okres: Česká Lípa						
Obec: Blíževedly						
Kat. území: Blíževedly						
Mapový list: Dubá 5-1/44						
Dosavadním vlastníkem pozemku byla poskytnuta možnost seznámit se v terénu s průběhem navrhovaných nových hranic, které byly označeny předepsaným způsobem:						
kolíky						

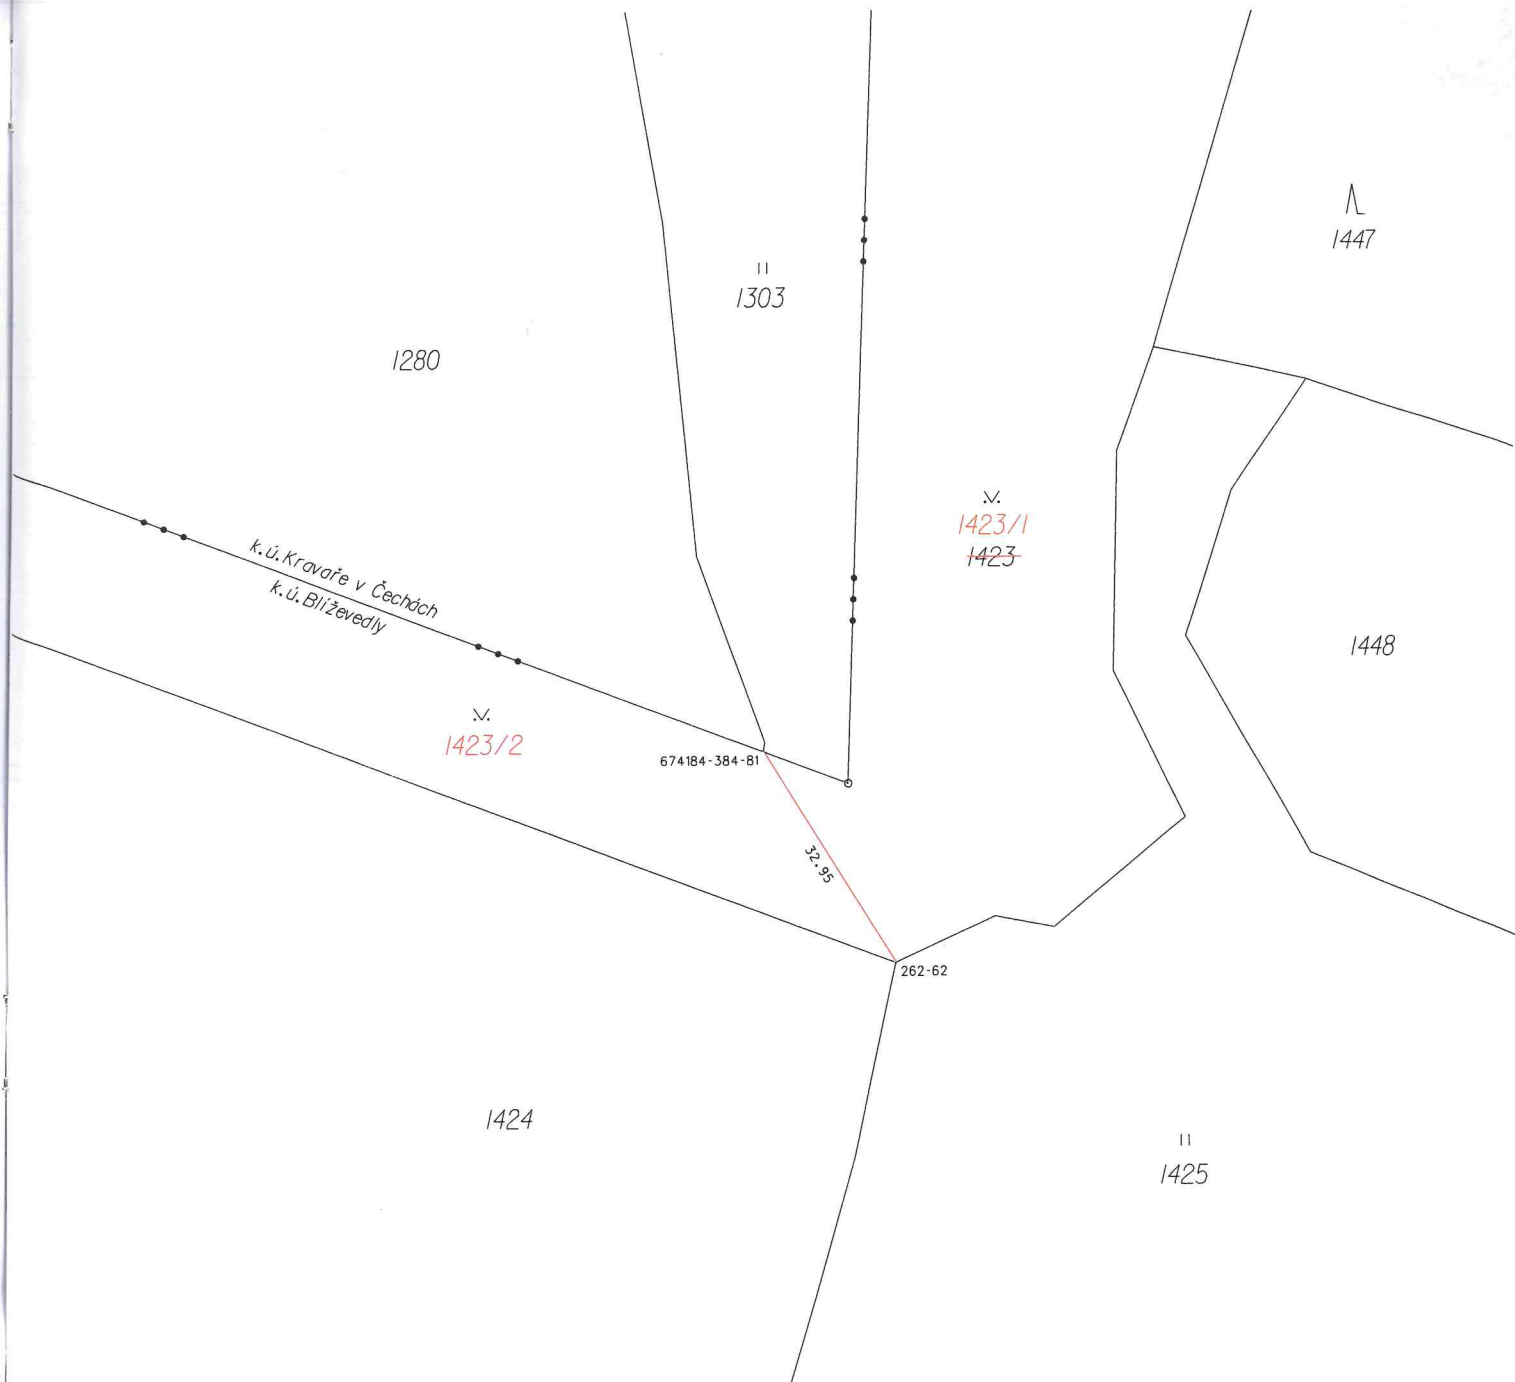

SEZNAM SOUŘADNIC (S-JTSK)

Souřadnice pro zápis do KN

Číslo bodu	Y	X	kk	Poznámka
262-62	737621.43	983860.19	3	kolík
674184-384-81	737638.75	983832.20	3	kolík

Dočasná stabilizace kolíky - zemědělská činnost.