

Dodatek č. 8 ke smlouvě o nájmu a provozování vodního díla č. 00297569/SONP/KA/V/2017/D8

1. Město Bohumín

Se sídlem: Masarykova 158, 73581 Bohumín,
zastoupen: Ing. Petr Vícha, starosta
IČ: 00297569
DIČ: CZ00297569

(dále jen pronajímatel nebo vlastník)

a

2. Severomoravské vodovody a kanalizace Ostrava a.s.

se sídlem: 28. října 1235/169, Mariánské Hory, 709 00 Ostrava
zapsána: v Obchodním rejstříku Krajského soudu v Ostravě, oddíl B, vložka č. 347
zastoupená: Ing. Anatolem Pšeničkou, generálním ředitelem na základě pověření uděleného
představenstvem společnosti dne 21.04.2015

IČ: 45193665

DIČ: CZ45193665

Bankovní spojení: ING Bank N.V., organizační složka, č.ú. 1000497429/3500

(dále jen nájemce nebo provozovatel)

u z a v í r a j í

ve smyslu § 2332 a násl. Občanského zákoníku č.89/2012 Sb., a § 8 Zákona o vodovodech a kanalizacích pro veřejnou potřebu č. 274/2001 Sb. ve znění pozdějších předpisů /dále jen zákon/.

tento

dodatek č. 8 ke smlouvě o nájmu a provozování vodního díla.

I.

Předmět dodatku

Předmětem dodatku č. 8 je:

- Změna DN, délky a pozemku předmětu nájmu a provozování stavby s názvem: Zástavba rodinných domů, ul. Anenská - Rychvaldská, Bohumín - Záblatí, SO 01 Kanalizace splašková, SO 02 Vodovod provozované na základě dodatku č. 6 číslo dle evidence provozovatele 00297569/SONP/KA/V/2016/D6 ze dne 05.12.2016. Podrobně je tato změna řešena v článku II. tohoto dodatku č. 8.
- Aktualizace přílohy č. 1 :Protokol o předání dokladů potřebných pro provozování vodního díla dodatku č. 6 číslo dle evidence provozovatele 00297569/SONP/KA/V/2016/D6 ze dne 05.12.2016. Podrobně je tato aktualizace řešena v příloze č.1. tohoto dodatku č. 8.

II.

Změna rozsahu předmětu nájmu a provozování

Předmětem tohoto dodatku č.8 je změna DN, pozemku předmětu nájmu a provozování stavby s názvem: **Zástavba rodinných domů, ul. Anenská - Rychvaldská, Bohumín - Záblatí, SO 01 Kanalizace splašková, SO 02 Vodovod**, jehož je pronajímatel výlučným vlastníkem.

Na předmětnou stavbu bylo vydáno MěÚ Bohumínem, Odborem životního prostředí a služeb rozhodnutí o povolení změny dokončené stavby vodního díla č.j. MUBO/12487/2017 dne 23.3.2017, které 19. 04. 2017.

Na základě geodetického zaměření stavby zpracované GEODAK, s.r.o. se sídlem Krmelínská 344/306, 742 00 Ostrava ze dne 25.11.2016 došlo ke změně délky SO 02 Vodovodu

Původní rozsah:

PE 100 RC DN 80 v délce 402,6m

Pozemky parc. č. 924, 1239, 1282, 1283, 1523 a 1524 v katastrálním území Záblatí u Bohumína

Nový rozsah:

PE 100 RC DN 80 v délce 0,61m

PE 100 RC DN 100 v délce 399,66m

Pozemky parc. č. 924, 1239, 1282/1, 1283, 1284/1, 1523 a 1524 v katastrálním území Záblatí u Bohumína

III.

1. Tento dodatek je vyhotoven ve 2 vyhotoveních, z nichž každá strana obdrží jedno vyhotovení.
2. Tento dodatek č. 8 nabývá platnosti a účinnosti dnem podpisu oběma smluvními stranami.
3. Smluvní strany konstatují, že v ostatních ujednáních tímto dodatkem nedotčených zůstává smlouva č. 00297569/SONP/KA/V/2010 ze dne 01.06.2010, včetně dodatku č.00297569/SONP/KA/V/2016/D6 ze dne 05.12.2016 beze změn a zavazují se podle nich postupovat.

V dne **27 -09- 2017**

Za pronajímatele:

Ing. Petr Vicha
starosta

V Ostravě dne **20. 09. 2017**

Za nájemce:

Ing. Anatol Pšenička
generální ředitel

9

Příloha č. 1 ke smlouvě o pachtu a provozování

Protokol o předání dokladů potřebných pro provozování vodního díla

Stavby s názvem „Zástavba rodinných domů, ul. Anenská _ Rychvaldská, Bohumín - Záblatí, so 01 Kanalizace splašková, so 02 Vodovod“

1. ✓ kolaudační souhlas č.j. MUBO/21555/2017 ze dne 23.5.2017, vydal MěÚ Bohumín, odbor životního prostředí a služeb-kopie
2. ✓ rozhodnutí o povolení změny dokončené stavby vodního díla č.j. MUBO/12487/2017 ze dne 23.3.2017, s nabytím právní moci dne 19. 04. 2017, vydal MěÚ Bohumín, odbor životního prostředí a služeb-kopie
3. ✓ projektová dokumentace opravená dle skutečného provedení stavby v jednom vyhotovení
4. ✓ zaměření stavby v tištěné a digitální formě
5. ✓ protokol o vytyčení podzemního vedení
6. ✓ doklad o převzetí stavby mezi zhotovitelem a investorem stavby
7. ✓ technická specifikace veškerých osazených armatur (uzávěry, hydranty, napojení a uzavěry domovních přípojek, zákopové soupravy) – výrobce, dimenze a typové označení viz samostatná příloha.
8. ✓ smlouva o dílo se zhotovitelem předmětného zařízení včetně dodatků č. 1 až 3
9. ✗ pověření provozovatele na zajišťování odstraňování závad v záruční době díla u jejího zhotovitele
10. ✓ protokoly o provedených rozborech kvality pitné vody na vodovodní síti – protokol č. -54617/2016, 54619/2016
11. ✓ zápis o provedení tlakové zkoušky vodovodního potrubí

Převzal dne: 11.9.2017

Za SmVaK Ostrava a.s.


Pavel Foltýn
vedoucí provozu vodovodních sítí oblast Karviná

Předal dne: 27-09-2017

Za vlastníka

Ing. Petr Vícha
starosta

11.9.2017

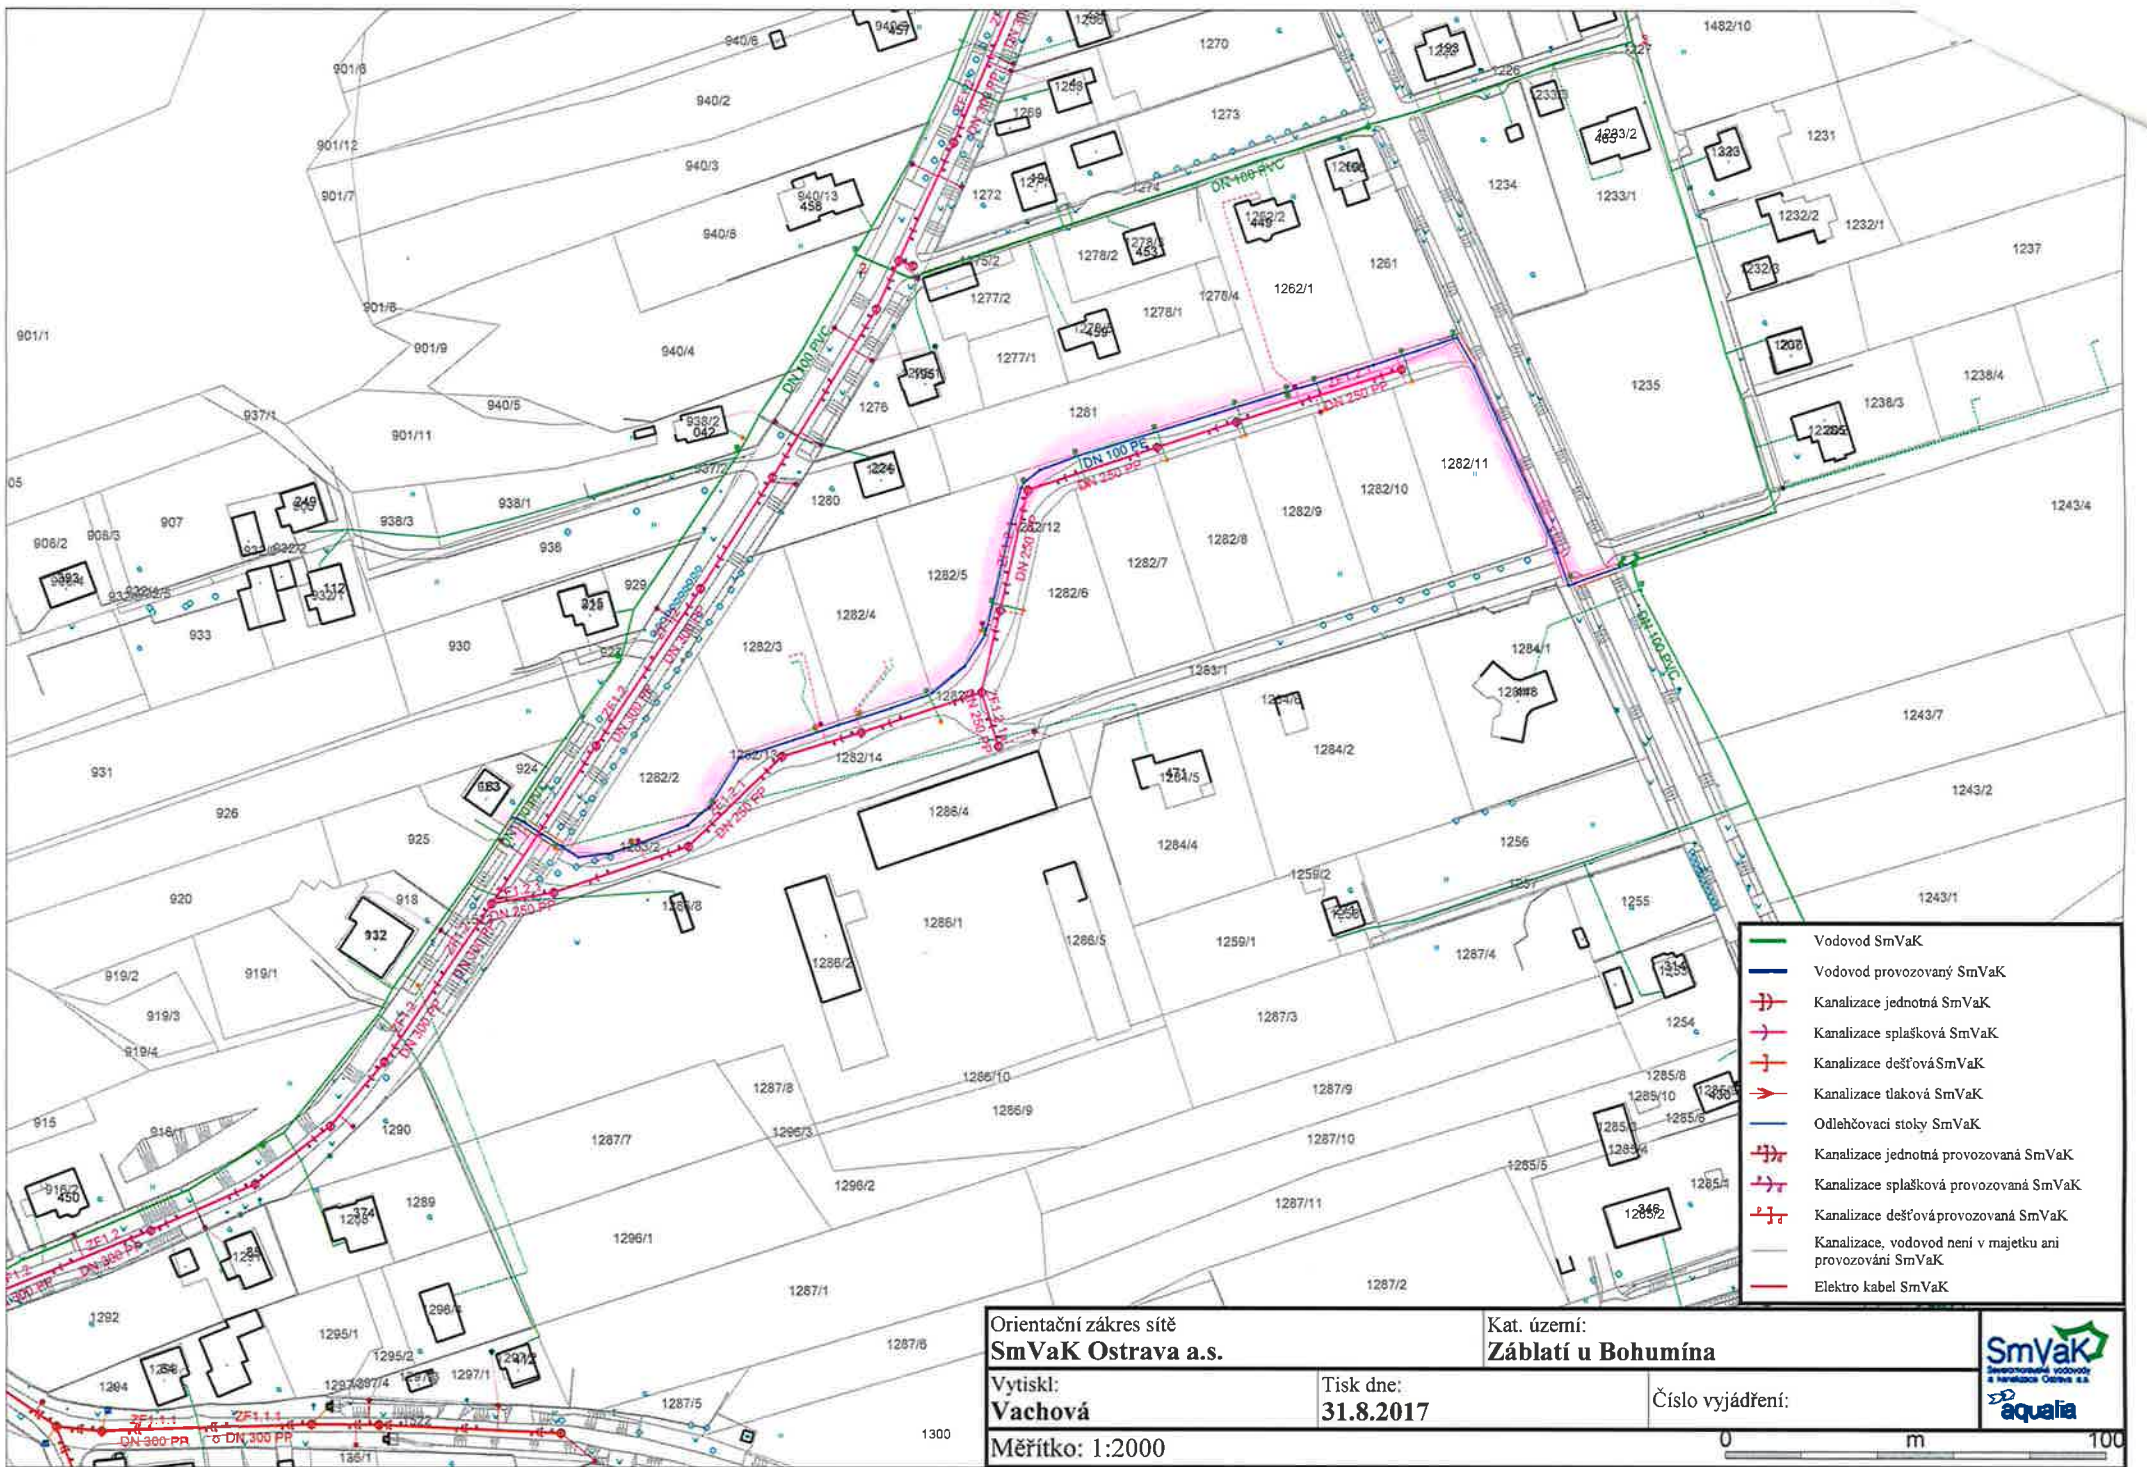

Orientační zákes sítě
SmVaK Ostrava a.s.

Kat. území:
Záblatí u Bohumína

Vytiskl:
Vachová

Tisk dne:
31.8.2017

Číslo vyjádření:

Měřítko: 1:2000

