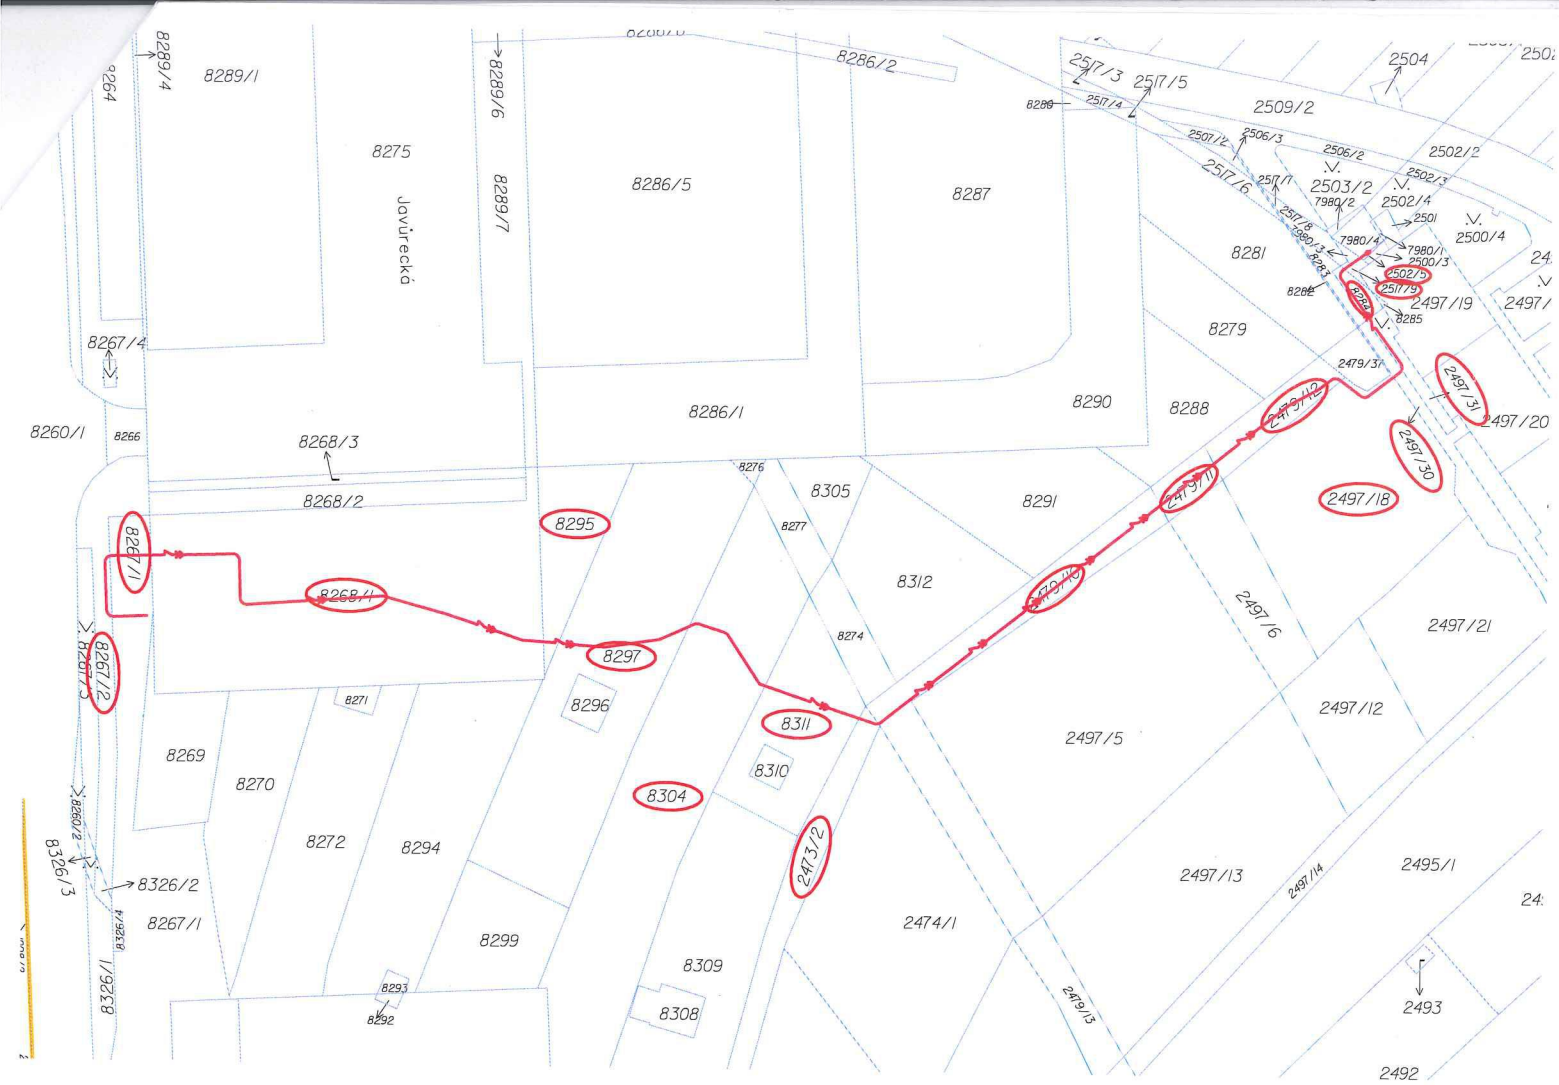

Příloha č. 1
Situační snímek plánovaného umístění EZ
Stavba: Brno,Říč.,st.úp.VN1228,1229,kab.sm.VN,DP
Číslo stavby (hlášení): 1030091525
K.ú. Bystrc [611778]
Měřítko 1:1000

LEGENDA NAVRŽENÝCH SÍTÍ:

KABELOVÉ VEDENÍ VN

LEGENDA OSTATNÍ:

HRANICE PARCEL
VNITŘNÍ HRANICE PARCEL
XXX DOTČENÉ PARCELY STAVBOU