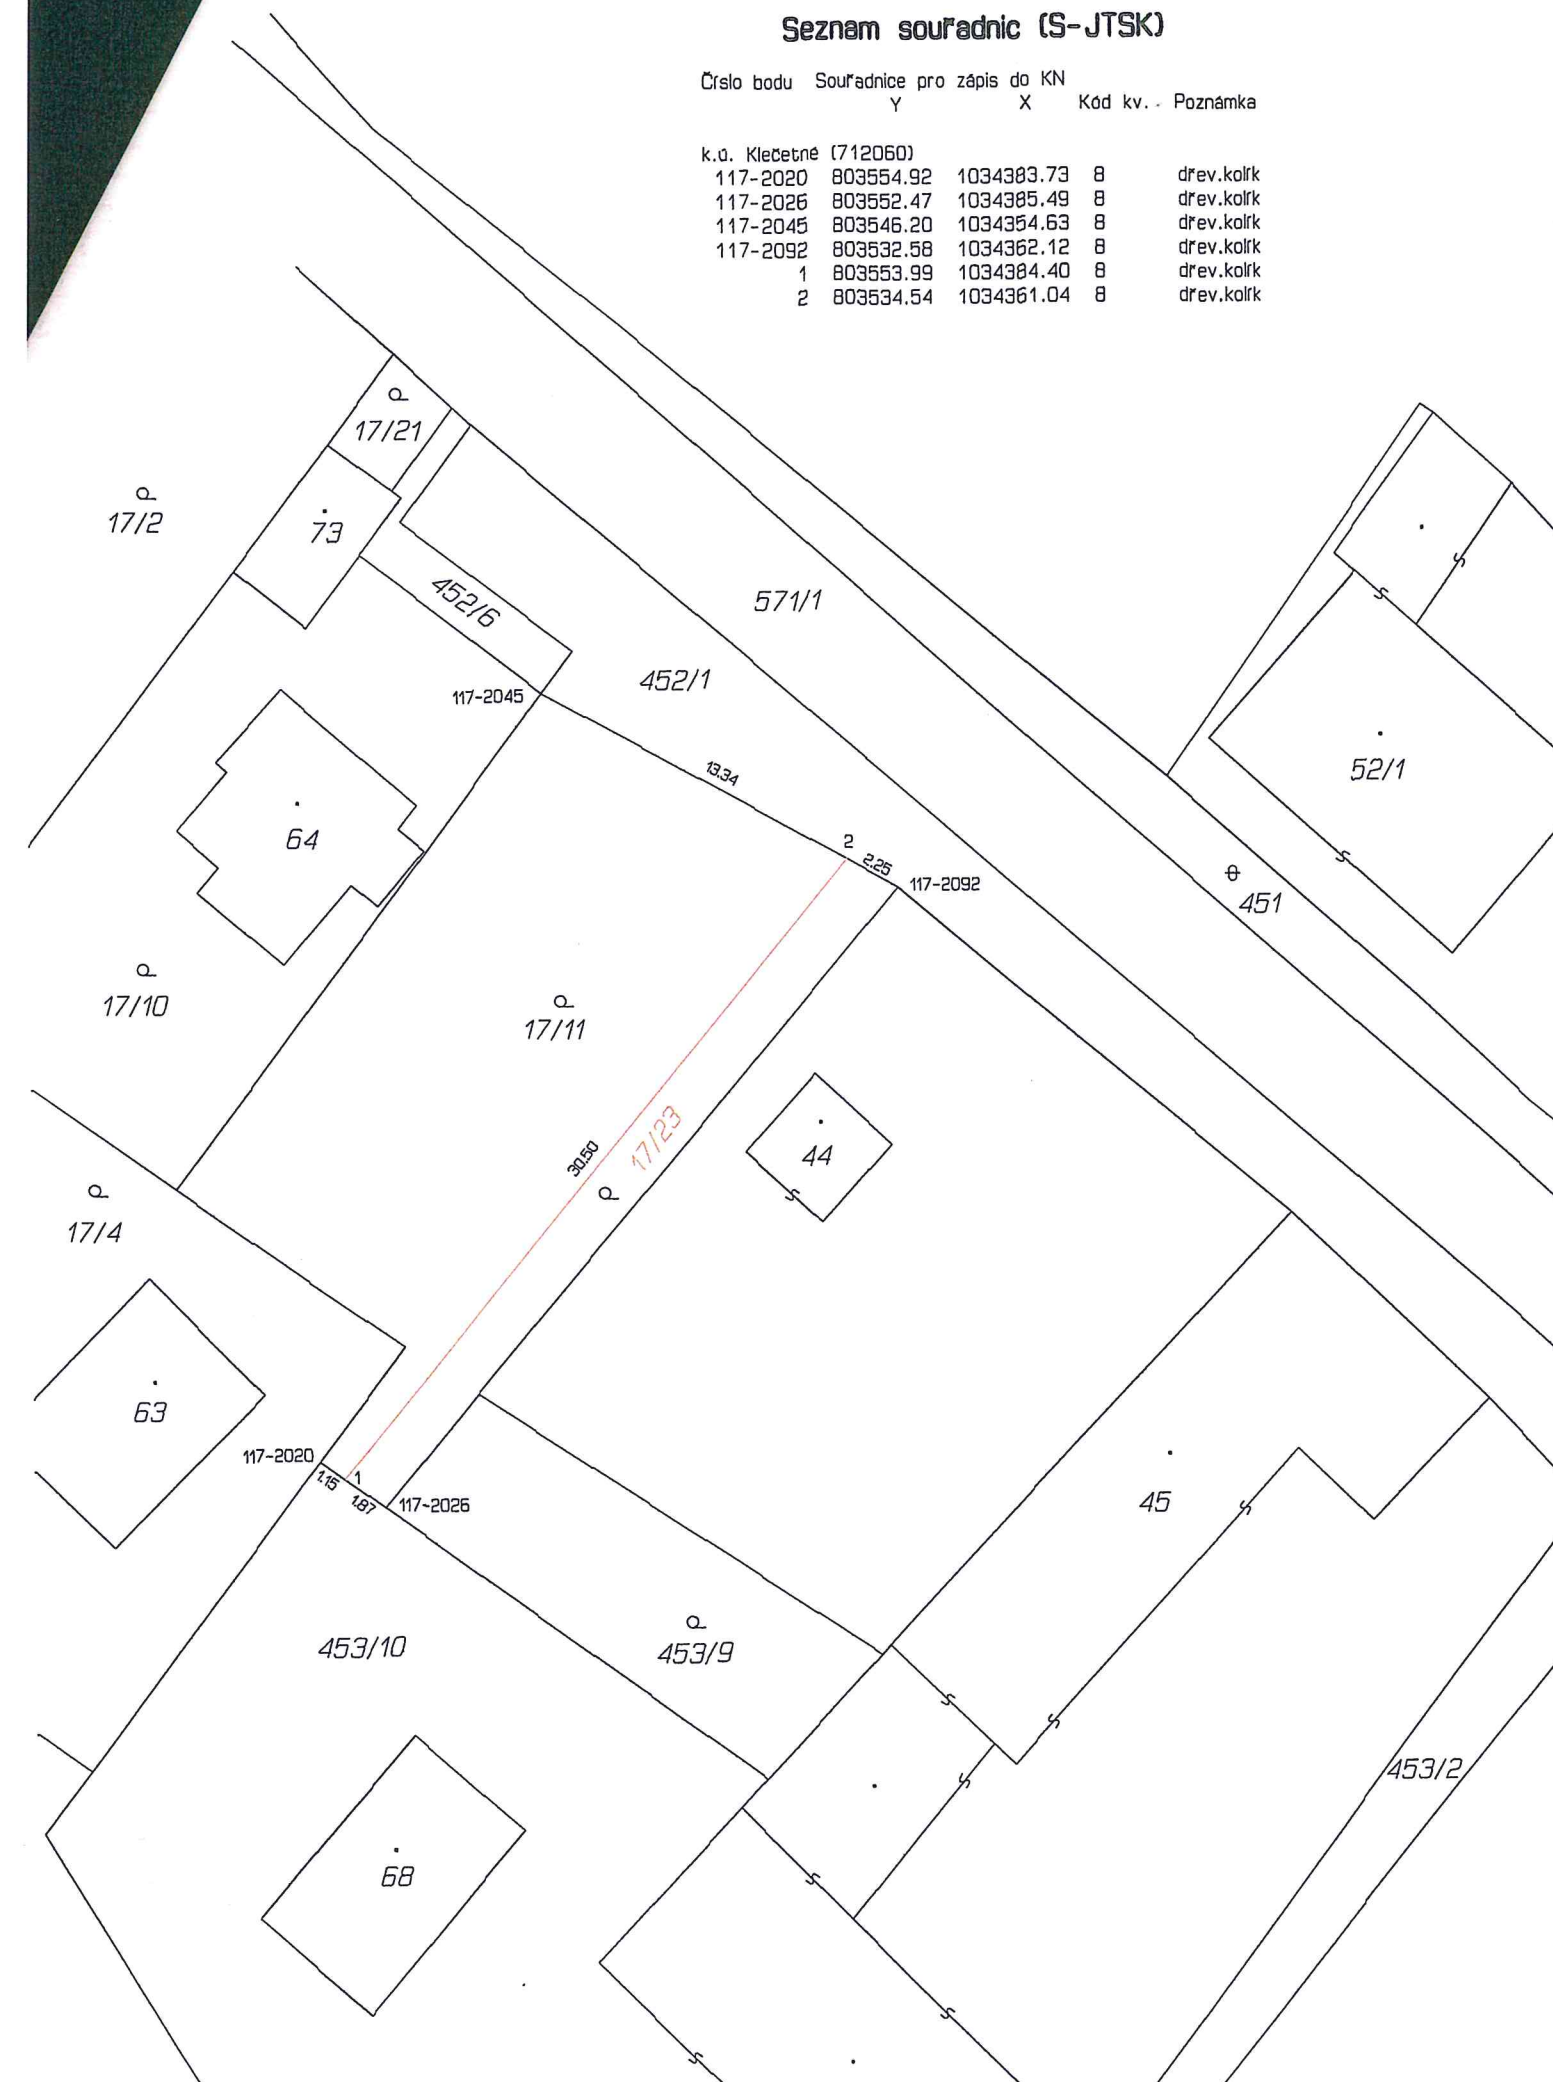


Číslo bodu	Souřadnice pro zápis do KN	Kód kv.	Poznámka
	Y	X	

K.č. Kletceň	[712060]				
117-2020	803554.92	1034383.73	8	dřev.kolík	
117-2026	803552.47	1034385.49	8	dřev.kolík	
117-2045	803546.20	1034354.63	8	dřev.kolík	
117-2092	803532.58	1034362.12	8	dřev.kolík	
1	803553.99	1034384.40	8	dřev.kolík	
2	803534.54	1034361.04	8	dřev.kolík	

[illegible]

Parcelní číslo podle katastru nemovitostí		Kód BPEJ	Výměra		BPEJ na dílu parcely	Parcelní číslo podle zjednodušené evidence		Kód BPEJ	Výměra		BPEJ na dílu parcely
ha	m2		ha	m2		ha	m2				
17/11		43111			3						
		43154		3	15						
17/23		3111			9						
		43154			53						

GEOMETRICKÝ PLÁN pro rozdělení pozemku	Geometrický plán ověřil úředně oprávněný zeměměřický inženýr:	Stejnopis ověřil úředně oprávněný zeměměřický inženýr:
	Jméno, příjmení: Ing. Milan Tesáček	Jméno, příjmení: MILAN TESÁČEK
	Číslo položky seznamu úředně oprávněných zeměměřických inženýrů: 134/1995	Číslo položky seznamu úředně oprávněných zeměměřických inženýrů:
	Dne: 18. října 2016 Číslo: 109/2016	Dne: 24.10.2016 Číslo: 61/2016
Náležitostmi a přesností odpovídá právním předpisům.		Tento stejnopis odpovídá geometrickému plánu v elektronické podobě uloženému v dokumentaci katastrálního úřadu.
Vyhotovitel: AIR Atlas, spol s.r.o. Ročov 198 Geodetická kancelář Rakovník, Na Sekyře 2123	Katastrální úřad souhlasí s očíslováním parcel.	Ověření stejnopisu geometrického plánu v listinné podobě.
Číslo plánu: 129-91/2016	KÚ pro Středočeský kraj KP Rakovník Bc. Lukáš Brotánek PGP-668/2016-212 2016.10.24 14:44:03 CEST	
Okres: Rakovník		
Obec: Oráčov		
Kat. území: Klečetné		
Mapový list: Jesenice 1-7/21		
Dosavadním vlastníkům pozemků byla poskytnuta možnost seznámit se v terénu s průběhem navrhovaných nových hranic, které byly označeny předepsaným způsobem:		