

**VÝKAZ DOSAVADNÍHO A NOVÉHO STAVU ÚDAJŮ KATASTRU NEMOVITOSTÍ**

Dosavadní stav			Nový stav														
Označení pozemku parc. číslem	Výměra parcely		Druh pozemku	Označení pozemku parc. číslem	Výměra parcely		Druh pozemku	Typ stavby	Způsob využití	Způsob využití	Způsob určení výměr	Porovnání se stavem evidence právních vztahů					
	ha	m <sup>2</sup>			Způsob využití	ha						m <sup>2</sup>	Způsob využití	Způsob využití	Díl přechází z pozemku označeného v katastru nemovitostí	Číslo listu vlastnictví	Výměra dílu
												katastru nemovitostí	dřívejší poz. evidenci		ha	m <sup>2</sup>	
6838/3												6838/3		10001			
6838/6												6838/6		6469			

Oprávněný: dle smlouvy

Druh věcného břemene: dle smlouvy

**GEOMETRICKÝ PLÁN pro**

vymezení rozsahu věcného břemene k části pozemku

Geometrický plán ověřil autorizovaný zeměměřický inženýr:

Jméno, příjmení: Ing. Martin Trčálek

Číslo položky rejstříku autorizovaných zeměměřických inženýrů: 2617

Dne: 4. února 2025 Číslo: 18/2025

Náležitosti a přesnosti odpovídá právním předpisům.

Stejnopis ověřil autorizovaný zeměměřický inženýr:

Vyhotovitel:

Číslo plánu:

Okres:

Obec:



Kat. území:

Mapový list:

Dosavadním vkle  
seznámit se v te  
které byly ozna

parcel.



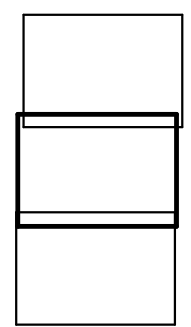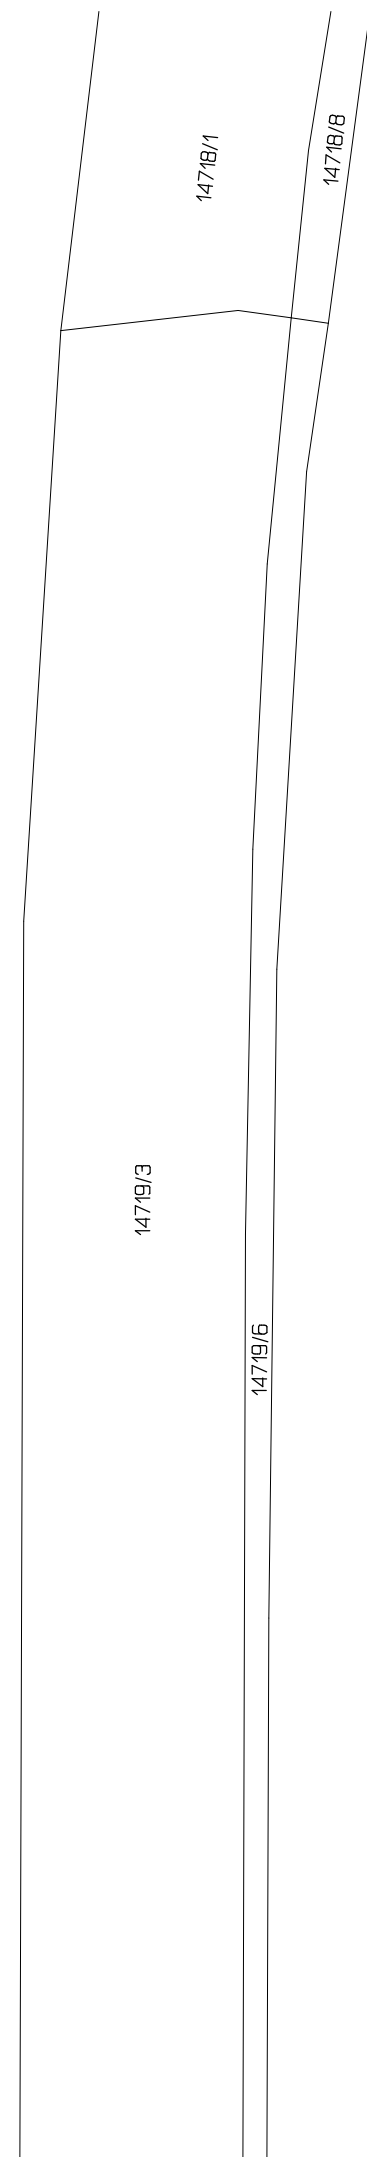

14719/3

14719/6

6838/3

6800

**Det. D**

6808

6809

6811/2

6799

7028

**Det. E**

6838/3

9/8689

6798

5/8685

**Det. F**


6797

219-233


6796

323-184


7029

 


**Detail A**

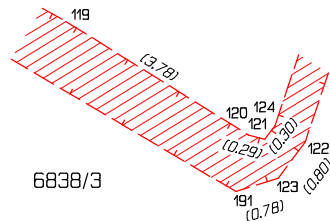


**Detail B**

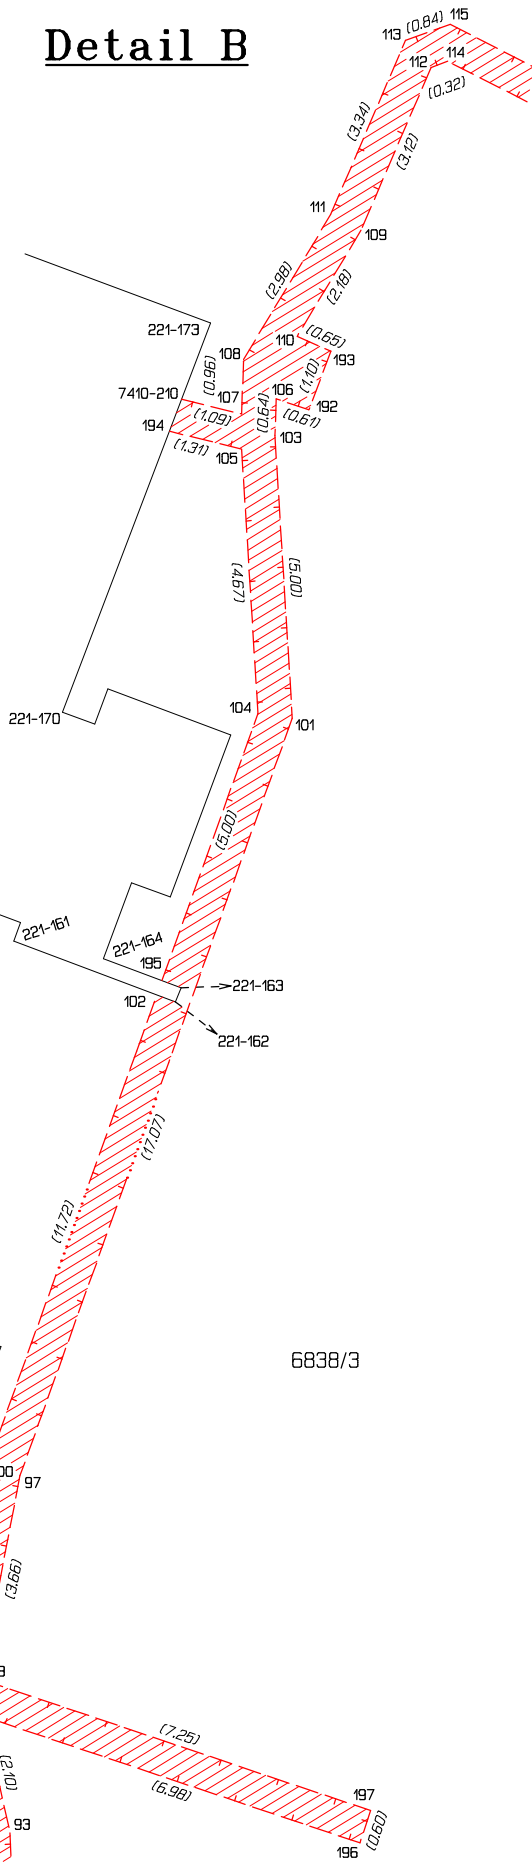


**Detail C**

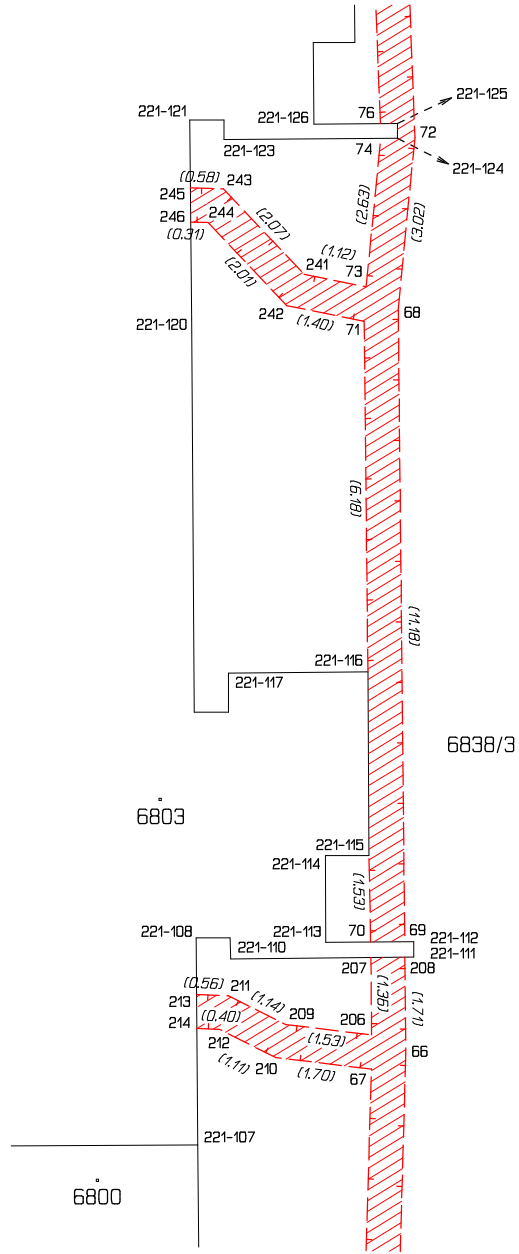



**Detail D**

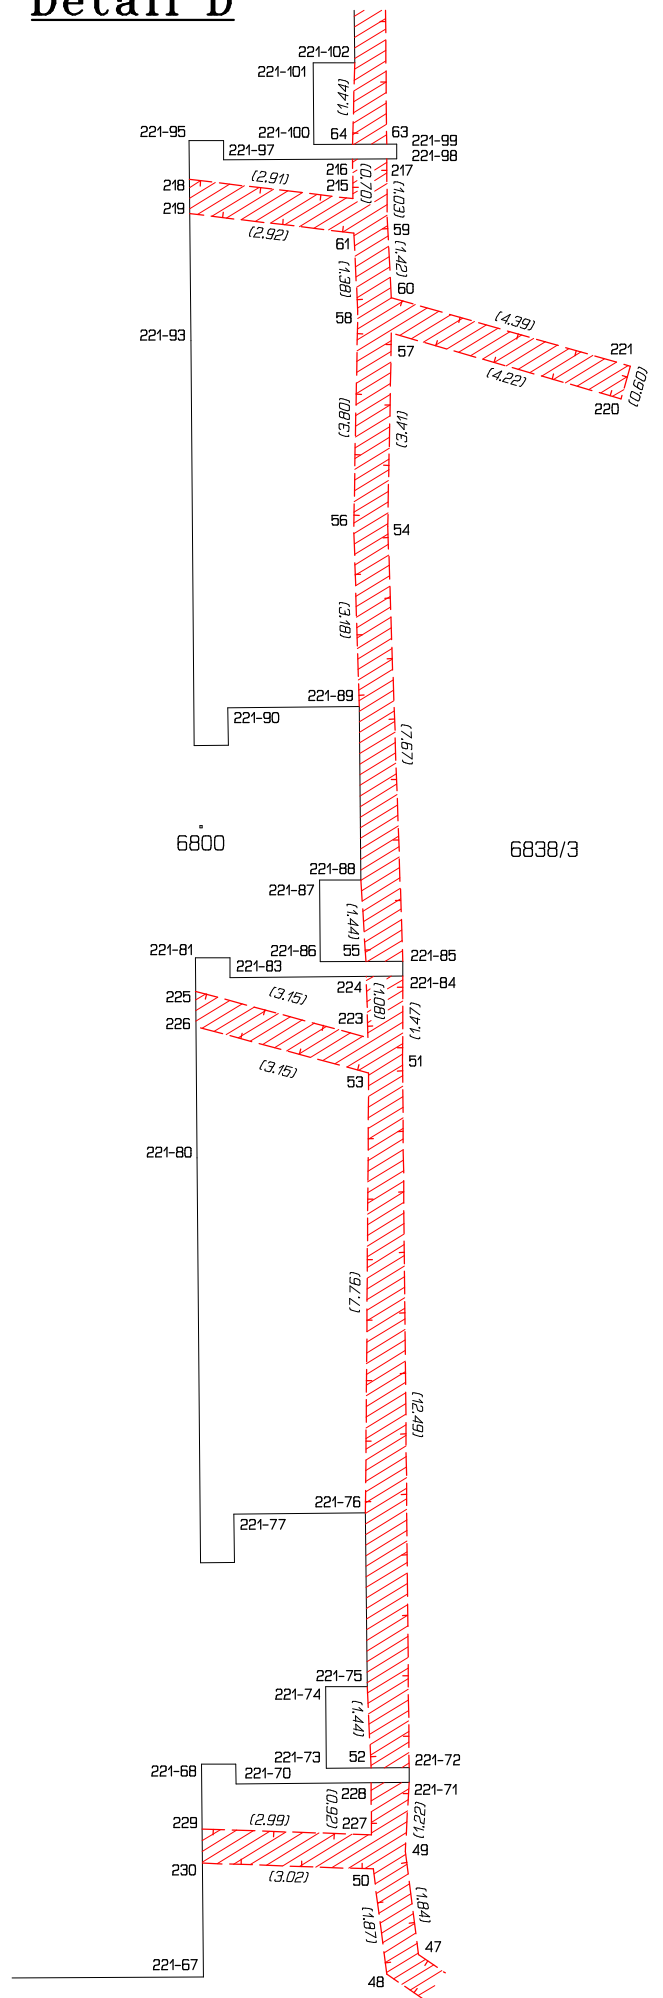

**Detail E**

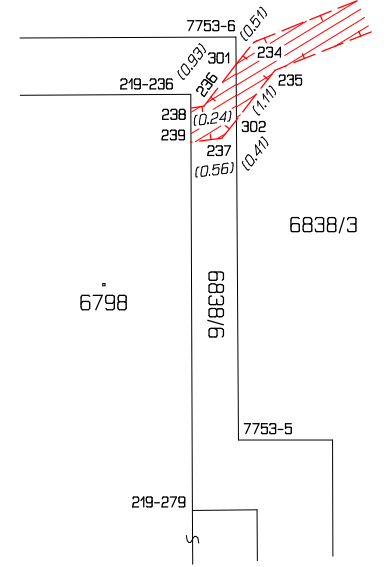

**Detail F**

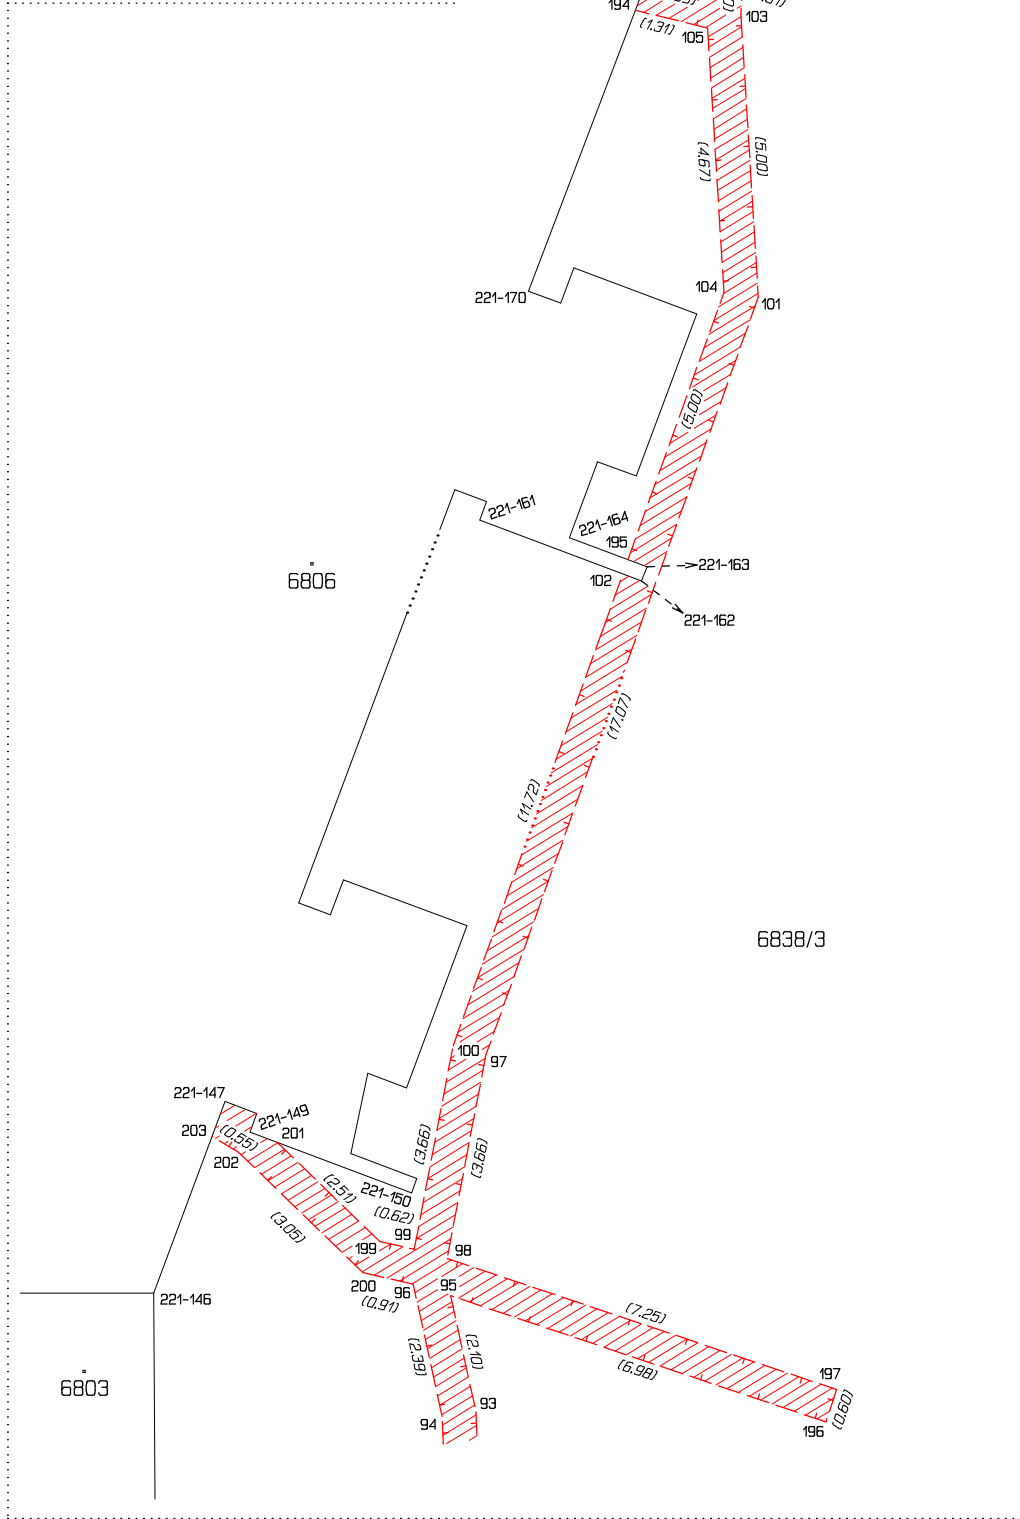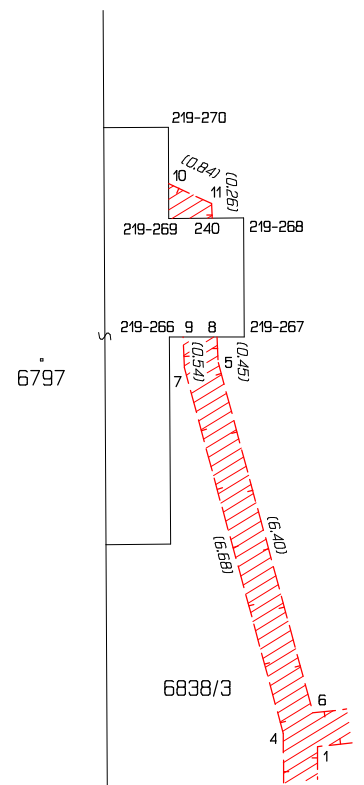

## Seznam souřadnic (S-JTSK)

Číslo bodu	Souřadnice pro zápis do KN		Kód kv.	Poznámka
	Y	X		
221-71	495721.53	1156067.19	3	věcné břemeno
221-72	495721.53	1156066.93	3	věcné břemeno
221-75	495722.27	1156065.50	3	věcné břemeno
221-76	495722.30	1156062.44	3	věcné břemeno
221-84	495721.64	1156052.97	3	věcné břemeno
221-85	495721.64	1156052.71	3	věcné břemeno
221-88	495722.38	1156051.28	3	věcné břemeno
221-89	495722.41	1156048.22	3	věcné břemeno
221-102	495722.49	1156036.87	3	věcné břemeno
221-103	495722.52	1156033.81	3	věcné břemeno
221-115	495722.47	1156022.13	3	věcné břemeno
221-116	495722.49	1156018.89	3	věcné břemeno
7410-129	495676.35	1155849.28	3	věcné břemeno
7410-137	495701.68	1155883.91	3	věcné břemeno
7410-210	495716.13	1155957.78	3	věcné břemeno
1	495703.89	1156133.56	3	věcné břemeno
2	495703.87	1156137.31	3	věcné břemeno
3	495704.47	1156137.31	3	věcné břemeno
4	495704.49	1156133.33	3	věcné břemeno
5	495705.64	1156126.79	3	věcné břemeno
6	495703.97	1156132.97	3	věcné břemeno
7	495706.24	1156126.88	3	věcné břemeno
8	495705.66	1156126.34	3	věcné břemeno
9	495706.26	1156126.34	3	věcné břemeno
10	495706.51	1156123.63	3	věcné břemeno
11	495705.76	1156123.99	3	věcné břemeno
12	495699.31	1156133.06	3	věcné břemeno
13	495699.44	1156132.47	3	věcné břemeno
14	495695.32	1156131.75	3	věcné břemeno
15	495695.54	1156131.19	3	věcné břemeno
16	495692.83	1156130.59	3	věcné břemeno
17	495693.16	1156130.08	3	věcné břemeno
18	495691.04	1156129.04	3	věcné břemeno
19	495691.54	1156128.68	3	věcné břemeno
20	495690.63	1156128.08	3	věcné břemeno
21	495691.20	1156127.90	3	věcné břemeno
22	495690.29	1156126.42	3	věcné břemeno
23	495690.91	1156126.45	3	věcné břemeno
24	495690.72	1156125.09	3	věcné břemeno
25	495691.27	1156125.32	3	věcné břemeno
26	495696.99	1156113.07	3	věcné břemeno
27	495697.52	1156113.36	3	věcné břemeno
28	495708.12	1156092.93	3	věcné břemeno
29	495708.65	1156093.21	3	věcné břemeno
30	495710.32	1156088.73	3	věcné břemeno
31	495710.72	1156089.26	3	věcné břemeno
32	495711.76	1156085.43	3	věcné břemeno
33	495710.98	1156088.72	3	věcné břemeno
34	495712.30	1156085.69	3	věcné břemeno
35	495715.10	1156079.19	3	věcné břemeno
36	495715.64	1156079.45	3	věcné břemeno
37	495716.18	1156076.60	3	věcné břemeno
38	495716.76	1156076.76	3	věcné břemeno
39	495716.57	1156074.13	3	věcné břemeno
40	495717.17	1156074.19	3	věcné břemeno
41	495716.44	1156072.81	3	věcné břemeno
42	495717.34	1156072.75	3	věcné břemeno
43	495717.68	1156072.23	3	věcné břemeno
44	495719.53	1156071.48	3	věcné břemeno
46	495719.73	1156072.07	3	věcné břemeno
47	495721.36	1156070.23	3	věcné břemeno
48	495721.92	1156070.57	3	věcné břemeno
49	495721.60	1156068.41	3	věcné břemeno
50	495722.16	1156068.72	3	věcné břemeno
51	495721.64	1156054.44	3	věcné břemeno
52	495722.20	1156066.93	3	věcné břemeno
53	495722.24	1156054.68	3	věcné břemeno
54	495721.91	1156045.04	3	věcné břemeno
55	495722.29	1156052.71	3	věcné břemeno
56	495722.51	1156045.04	3	věcné břemeno
57	495721.84	1156041.63	3	věcné břemeno
58	495722.43	1156041.24	3	věcné břemeno
59	495721.91	1156039.59	3	věcné břemeno
60	495721.85	1156041.01	3	věcné břemeno
61	495722.50	1156039.87	3	věcné břemeno
62	495721.99	1156031.32	3	věcné břemeno
63	495721.93	1156038.30	3	věcné břemeno
64	495722.53	1156038.31	3	věcné břemeno
65	495722.59	1156031.32	3	věcné břemeno
66	495721.82	1156025.63	3	věcné břemeno
67	495722.43	1156025.89	3	věcné břemeno
68	495721.96	1156012.48	3	věcné břemeno
69	495721.84	1156023.65	3	věcné břemeno
70	495722.44	1156023.65	3	věcné břemeno
71	495722.55	1156012.71	3	věcné břemeno
72	495721.66	1156009.47	3	věcné břemeno
73	495722.52	1156012.10	3	věcné břemeno

## Seznam souřadnic (S-JTSK)

Číslo bodu	Souřadnice pro zápis do KN		Kód kv.	Poznámka
	Y	X		
74	495722.27	1156009.48	3	věcné břemeno
75	495721.91	1156002.80	3	věcné břemeno
76	495722.27	1156009.22	3	věcné břemeno
77	495722.52	1156002.64	3	věcné břemeno
78	495721.51	1156002.16	3	věcné břemeno
79	495721.97	1156001.76	3	věcné břemeno
80	495720.30	1156001.16	3	věcné břemeno
81	495720.76	1156000.76	3	věcné břemeno
82	495719.92	1156000.57	3	věcné břemeno
83	495720.53	1156000.40	3	věcné břemeno
84	495719.99	1155995.82	3	věcné břemeno
85	495720.58	1155996.14	3	věcné břemeno
86	495720.01	1155994.68	3	věcné břemeno
87	495720.59	1155995.54	3	věcné břemeno
88	495720.60	1155994.73	3	věcné břemeno
89	495720.59	1155990.86	3	věcné břemeno
90	495721.20	1155990.86	3	věcné břemeno
91	495720.04	1155987.91	3	věcné břemeno
92	495720.65	1155987.86	3	věcné břemeno
93	495720.13	1155985.77	3	věcné břemeno
94	495720.73	1155985.85	3	věcné břemeno
95	495720.58	1155983.72	3	věcné břemeno
96	495721.24	1155983.52	3	věcné břemeno
97	495719.95	1155979.47	3	věcné břemeno
98	495720.64	1155983.07	3	věcné břemeno
99	495721.22	1155982.91	3	věcné břemeno
100	495720.53	1155979.31	3	věcné břemeno
101	495714.18	1155963.41	3	věcné břemeno
102	495716.57	1155968.29	3	věcné břemeno
103	495714.48	1155958.42	3	věcné břemeno
104	495714.79	1155963.33	3	věcné břemeno
105	495715.07	1155958.66	3	věcné břemeno
106	495714.46	1155957.78	3	věcné břemeno
107	495715.07	1155958.04	3	věcné břemeno
108	495715.04	1155957.08	3	věcné břemeno
109	495712.97	1155954.80	3	věcné břemeno
110	495714.09	1155956.67	3	věcné břemeno
111	495713.50	1155954.53	3	věcné břemeno
112	495711.73	1155951.93	3	věcné břemeno
113	495712.18	1155951.46	3	věcné břemeno
114	495711.43	1155951.82	3	věcné břemeno
115	495711.39	1155951.17	3	věcné břemeno
116	495706.64	1155954.28	3	věcné břemeno
117	495706.45	1155953.70	3	věcné břemeno
118	495705.85	1155953.57	3	věcné břemeno
119	495704.19	1155954.49	3	věcné břemeno
120	495700.98	1155956.48	3	věcné břemeno
121	495700.70	1155956.56	3	věcné břemeno
122	495699.98	1155956.60	3	věcné břemeno
123	495700.46	1155957.24	3	věcné břemeno
124	495700.52	1155956.32	3	věcné břemeno
125	495697.14	1155948.13	3	věcné břemeno
126	495697.69	1155947.90	3	věcné břemeno
127	495695.22	1155944.28	3	věcné břemeno
128	495695.68	1155943.85	3	věcné břemeno
129	495694.21	1155943.66	3	věcné břemeno
130	495694.56	1155943.17	3	věcné břemeno
131	495693.33	1155942.92	3	věcné břemeno
132	495693.82	1155942.54	3	věcné břemeno
133	495692.13	1155940.38	3	věcné břemeno
134	495692.69	1155940.18	3	věcné břemeno
135	495691.58	1155938.14	3	věcné břemeno
136	495692.16	1155938.01	3	věcné břemeno
137	495689.69	1155928.38	3	věcné břemeno
138	495690.28	1155928.25	3	věcné břemeno
139	495688.68	1155924.17	3	věcné břemeno
140	495689.33	1155924.29	3	věcné břemeno
141	495685.40	1155913.54	3	věcné břemeno
142	495689.17	1155923.71	3	věcné břemeno
143	495686.00	1155913.47	3	věcné břemeno
144	495685.56	1155911.03	3	věcné břemeno
145	495686.16	1155910.99	3	věcné břemeno
146	495685.08	1155908.44	3	věcné břemeno
147	495685.67	1155908.31	3	věcné břemeno
148	495682.92	1155900.09	3	věcné břemeno
149	495683.50	1155899.94	3	věcné břemeno
150	495680.74	1155892.47	3	věcné břemeno
151	495681.40	1155892.58	3	věcné břemeno
152	495678.49	1155884.43	3	věcné břemeno
153	495681.24	1155892.01	3	věcné břemeno
154	495679.08	1155884.33	3	věcné břemeno
155	495678.34	1155881.37	3	věcné břemeno
156	495678.94	1155881.25	3	věcné břemeno
157	495676.34	1155875.70	3	věcné břemeno
158	495676.83	1155875.28	3	věcné břemeno
159	495674.39	1155874.71	3	věcné břemeno

## Seznam souřadnic (S-JTSK)

Číslo bodu	Souřadnice pro zápis do KN		Kód kv.	Poznámka
	Y	X		
160	495674.74	1155874.22	3	věcné břemeno
161	495673.40	1155873.81	3	věcné břemeno
162	495673.90	1155873.45	3	věcné břemeno
163	495672.65	1155872.05	3	věcné břemeno
164	495673.22	1155871.84	3	věcné břemeno
165	495666.72	1155852.53	3	věcné břemeno
166	495667.38	1155852.64	3	věcné břemeno
167	495665.52	1155847.81	3	věcné břemeno
168	495667.22	1155852.07	3	věcné břemeno
169	495666.10	1155847.68	3	věcné břemeno
170	495664.51	1155842.60	3	věcné břemeno
171	495665.11	1155842.52	3	věcné břemeno
172	495663.71	1155830.54	3	věcné břemeno
173	495664.31	1155830.49	3	věcné břemeno
174	495662.88	1155822.53	3	věcné břemeno
175	495663.48	1155822.47	3	věcné břemeno
177	495676.51	1155849.80	3	věcné břemeno
178	495692.31	1155888.34	3	věcné břemeno
179	495692.51	1155888.91	3	věcné břemeno
180	495696.30	1155886.86	3	věcné břemeno
181	495696.57	1155887.40	3	věcné břemeno
182	495700.82	1155883.80	3	věcné břemeno
183	495701.19	1155884.27	3	věcné břemeno
184	495701.47	1155883.19	3	věcné břemeno
185	495693.35	1155922.33	3	věcné břemeno
186	495693.52	1155922.90	3	věcné břemeno
187	495695.49	1155921.80	3	věcné břemeno
188	495695.54	1155922.40	3	věcné břemeno
189	495697.18	1155921.90	3	vě