



SMLOUVA O BUDOUCÍ SMLOUVĚ O ZŘÍZENÍ VĚCNÉHO BŘEMENE A SOUHLASU SE ZŘÍZENÍM STAVBY

uzavřená podle ustanovení § 1785 a násl. občanského zákoníku a v souladu s příslušnými ustanoveními zákona č. 183/2006 Sb., o územním plánování a stavebním řádu (stavební zákon)

I. Smluvní strany

Budoucí povinný z věcného břemene:

se sídlem: Horní náměstí 382/69, Město, 746 26 Opava
IČ: 00300535
DIČ: CZ00300535
bank. spojení: Česká spořitelna, a.s., č. ú. 19-1842619349/0800
zastoupen: Ing. Radimem Křupalou, primátorem
ID datové schránky: 5eabx4t
- dále také jen „budoucí povinný“

Statutární město Opava

Budoucí oprávněný z věcného břemene:

se sídlem: 28. října 1235/169, Mariánské Hory, 709 00 Ostrava
IČ: 45193665
DIČ: CZ45193665
zapsán: v chchodním rejstříku vedeném Krajským soudem v Ostravě, oddíl B, vložka 347
zastoupen: Ing. Anatolem Pšeničkou, generálním ředitelem, na základě pověření ze dne 21. 4. 2015
ID datové schránky: 4xff9pv
- dále také jen „budoucí oprávněný“

Severomoravské vodovody a kanalizace Ostrava a.s.

II.

Úvodní ustanovení

Budoucí povinný je vlastníkem pozemků parc.č. **2958, 2952/5, 2952/3** ležících v katastrálním území **Opava - Předměstí** (dále také jen „předmětné pozemky“).

III.

Smlouva o právu provést stavbu

- Uzavřením této smlouvy budoucí povinný v souladu s příslušnými ustanoveními zákona č. 183/2006 Sb., o územním plánování a stavebním řádu (stavební zákon) (dále také jen „**stavební zákon**“), uděluje budoucímu oprávněnému právo za podmínek uvedených v této smlouvě provést stavbu kanalizační stoky s názvem „**Opava, ul. Krnovská – rekonstrukce kanalizace**“ (dále také jen „**kanalizační stoka**“) na předmětných pozemcích, resp. v nich. Trasa kanalizační stoky je vyznačena v kopii katastrální mapy, jež tvoří nedílnou součást této smlouvy jako její Příloha č. 1. Tato smlouva slouží mj. jako podklad k řízení před stavebním úřadem pro účely vydání stavebního povolení pro stavbu kanalizační stoky.
- Budoucí oprávněný se zavazuje dodržet při stavbě kanalizační stoky následující podmínky:
 - Kanalizační stoka bude umístěna pod povrchem předmětných pozemků v souladu s Přílohou č. 1 této smlouvy.
 - Stavba bude provedena v období od 09/2017 do 12/2019.
 - Stavba bude provedena v co nejkratší době, nejdéle v době 120 dnů, tzn. že od zahájení stavebních prací do dokončení stavby a uvedení předmětných pozemků do náležitého stavu nesmí uplynout delší než výše uvedená doba.
 - Zahájení stavebních prací oznámí budoucí oprávněný budoucímu povinnému alespoň deset dnů předem.
 - Při provádění stavby je budoucí oprávněný povinen co nejvíce šetřit práva budoucího povinného a postupovat tak, aby budoucímu povinnému nevznikla újma. Vznikne-li budoucímu povinnému při provádění stavby újma, je budoucí oprávněný povinen tuto újmu budoucímu povinnému neprodleně v celém rozsahu nahradit.
 - Okamžitě po provedení stavby je budoucí oprávněný povinen uvést pozemky dotčené stavbou do původního stavu, resp. není-li to s ohledem na povahu provedených prací možné, do stavu

označení smlouvy budoucího oprávněného:
označení smlouvy budoucího povinného: *MMOPP00H0ZO4*

odpovídajícího předchozímu účelu nebo užívání pozemků dotčených stavbou, a tuto skutečnost oznámit budoucímu povinnému.

- g) Budoucí oprávněný je povinen neprodleně písemně informovat budoucího povinného o jakýchkoli skutečnostech vymykajících se běžnému provádění stavby, zejména o vzniklých haváriích, způsobené újmě či nebezpečí vzniku újmy, jakož i o jakýchkoli konfliktech či problémech, které se při provádění stavby objeví a které s předmětnými pozemky souvisejí.
- h) Budoucí oprávněný provede stavbu v celém rozsahu na vlastní náklady a ani po provedení stavby nemá právo a nesmí po budoucím povinném požadovat jakoukoli náhradu nákladů vynaložených v souvislosti s prováděním stavby ani náhradu za případné zhodnocení předmětných pozemků v důsledku provedení stavby.

IV.

Smlouva o budoucí smlouvě o zřízení věcného břemene

1. Smluvní strany se zavazují do tří měsíců po vyzvání druhé smluvní strany uzavřít smlouvu o zřízení věcného břemene, na základě které zřídí budoucí povinný ve prospěch budoucího oprávněného **služebnost inženýrské sítě** spočívající v právu budoucího oprávněného:
 - zřídit a provozovat v dotčených částech předmětných pozemků, jak budou tyto části vyznačeny v geometrickém plánu pro vymezení rozsahu věcného břemene, kanalizační stoku,
 - po nezbytnou dobu a v nezbytném rozsahu na předmětné pozemky vstupovat, příp. vjíždět za účelem prohlídky kanalizační stoky a zajištění jejího provozu, údržby, opravy a modernizace (dále také jen „**věcné břemeno**“).
2. Věcným břemenem budou zatíženy pouze nezbytně nutné části předmětných pozemků podél trasy kanalizační stoky v šířce ochranného pásma kanalizační stoky. Přesný rozsah věcného břemene bude zakreslen v geometrickém plánu pro vymezení rozsahu věcného břemene, jehož vypracování se zavazuje neprodleně po dokončení stavby kanalizační stoky zajistit budoucí oprávněný a který bude nedílnou součástí smlouvy o zřízení věcného břemene. Přílohou geometrického plánu musí být výkaz délek a výměr věcného břemene, tzn. délky každého vedení umístěného v předmětných pozemcích (v metrech) a výměry dotčených částí předmětných pozemků, které budou zatíženy věcným břemenem (v metrech čtverečních).
3. Výzva k uzavření smlouvy o zřízení věcného břemene musí být učiněna do tří měsíců ode dne, od kterého bude možno kanalizační stoku v souladu s příslušnými právními předpisy (zejména se stavebním zákonem) legálně užívat, nejpozději však do jednoho měsíce od konce období uvedeného v článku III. odst. 2 písm. b) této smlouvy. Je-li možno kanalizační stoku legálně užívat již od jejího dokončení, běží výše uvedená tříměsíční doba ode dne dokončení stavby kanalizační stoky.
4. Vyzvat k uzavření smlouvy je oprávněna kterákoli smluvní strana, budoucí oprávněný je však povinen tak učinit. Součástí výzvy budoucího oprávněného musí být geometrický plán pro vymezení rozsahu věcného břemene, v němž bude věcné břemeno vymezeno v souladu s touto smlouvou.
5. Nevyzve-li budoucí oprávněný budoucího povinného k uzavření smlouvy řádně a včas, zavazuje se zaplatit budoucímu povinnému smluvní pokutu ve výši 10.000,- Kč.
6. Smluvní strany se dohodly na těchto dalších náležitostech smlouvy o zřízení věcného břemene:
 - Věcné břemeno bude zřízeno na dobu neurčitou.
 - Věcné břemeno bude zřízeno za úplaty ve výši stanovené Zásadami pro určení výše úplaty za zřízení věcného břemene (služebnosti) na pozemcích Statutárního města Opavy, schválenými Radou Statutárního města Opavy dne 19. 8. 2015 usnesením číslo 628/19 RM 15, a to konkrétně dle článku 2 odst. 1, 3 a 4 těchto zásad; budoucí oprávněný prohlašuje, že je s těmito zásadami seznámen. Úplatu se budoucí oprávněný zavazuje zaplatit budoucímu povinnému do 30 dnů ode dne, kdy bude vystaven daňový doklad, v němž bude úplata vyúčtována. Daňový doklad budoucí povinný vystaví do 15 dnů od data uskutečnění zdanitelného plnění, kterým se rozumí den podání návrhu na vklad věcného břemene do katastru nemovitostí na katastrální úřad.
 - Budoucí oprávněný se zaváže vstup či vjezd na předmětné pozemky budoucímu povinnému alespoň 10 dnů předem písemně oznámit, s výjimkou havárií, kdy tak učiní ihned, jak to bude možné.
 - Budoucí oprávněný se zaváže co nejvíce šetřit práv budoucího povinného a zdržet se všeho, čím by nad míru přiměřenou obtěžoval budoucího povinného nebo jinak ohrožoval či omezoval výkon jeho práv.
 - Po skončení prací na předmětných pozemcích bude budoucí oprávněný povinen uvést předmětné pozemky bez zbytečného odkladu do původního stavu, a nebude-li to s ohledem na povahu provedených prací možné, do stavu odpovídajícího předchozímu účelu nebo užívání předmětných pozemků, a bezprostředně tuto skutečnost oznámit budoucímu povinnému.

označení smlouvy budoucího oprávněného:
označení smlouvy budoucího povinného: *MMOPP00H0ZO4*

- Za majetkovou újmu vzniklou budoucímu povinnému a za omezení budoucího povinného v obvyklém užívání předmětných pozemků v důsledku výkonu práv budoucího oprávněného bude budoucí oprávněný povinen poskytnout budoucímu povinnému přiměřenou náhradu.

V.

Závěrečná ustanovení

1. Veškeré náklady související s uzavřením této smlouvy a budoucí smlouvy o zřízení věcného břemene a se zpracováním geometrického plánu pro vymezení rozsahu věcného břemene, jakož i náklady spojené s vkladem věcného břemene do katastru nemovitostí se zavazuje uhradit budoucí oprávněný.
2. Smluvní strany mohou od této smlouvy odstoupit v případě, že budoucí oprávněný nezíská do konce období uvedeného v článku III. odst. 2 písm. b) této smlouvy povolení potřebná pro realizaci stavby kanalizační stoky, nebo v případě, že předmětné pozemky nebudou stavbou kanalizační stoky dotčeny do konce období uvedeného v článku III. odst. 2 písm. b) této smlouvy.
3. Budoucí oprávněný podpisem této smlouvy zmocňuje budoucího povinného ke zjištění údaje o dni, od kterého bude možno kanalizační stoku v souladu s příslušnými právními předpisy (zejména se stavebním zákonem) legálně užívat, u příslušného správního orgánu, včetně práva nahlédnout do spisu.
4. Nebude-li ve stanovené době uzavřena smlouva o zřízení věcného břemene, je budoucí oprávněný povinen kanalizační stoku z předmětných pozemků bez zbytečného odkladu odstranit, nebude-li dohodnuto jinak.
5. Tuto smlouvu lze měnit či doplňovat pouze písemnou formou.
6. Záležitosti touto smlouvou neupravené se řídí občanským zákoníkem a zákonem o vodovodech a kanalizacích.
7. Tato smlouva je sepsána ve dvou stejnopisech s platností originálu, z nichž každá smluvní strana obdrží jedno vyhotovení.
8. Nedílnou součástí této smlouvy je Příloha č. 1 – kopie katastrální mapy znázorňující trasu kanalizační stoky.
9. Smluvní strany se dohodly, že tato smlouva – ať už je povinně uveřejňovanou smlouvou dle zákona o registru smluv, či nikoli – bude uveřejněna v registru smluv, a to v celém rozsahu, neboť obsahuje-li informace či metadata, které se dle zákona o registru smluv obecně neuveřejňují nebo které mají či mohou být vyloučeny, smluvní strany výslovně souhlasí s tím, aby tato smlouva byla uveřejněna jako celek včetně takových informací a metadat (osobních údajů apod.). Uveřejnění této smlouvy v registru smluv zajistí bez zbytečného odkladu po jejím uzavření Statutární město Opava. Nezajistí-li však uveřejnění této smlouvy v registru smluv v souladu se zákonem Statutární město Opava nejpozději do 15 dnů od jejího uzavření, je uveřejnění povinná nejpozději do 30 dnů od uzavření této smlouvy v souladu se zákonem zajistit druhá smluvní strana. Strana uveřejňující smlouvu se zavazuje splnit podmínky pro to, aby správce registru smluv zaslal potvrzení o uveřejnění smlouvy také druhé smluvní straně.
10. Tato smlouva byla schválena Radou Statutárního města Opavy dne 9. 8. 2017 usnesením číslo 2429/66 RM 17 b).

V Opavě dne 27. 09. 2017

Za budoucího povinného:

Ing. Radim Krupala
primátor




V dne 21. 09. 2017

Za budoucího oprávněného:

Ing. Anatol Pšenička
generální ředitel

Severomoravské vodovody
a kanalizace Ostrava a.s.
28. října 1235/169, Mariánské Hory,
709 00 Ostrava 9

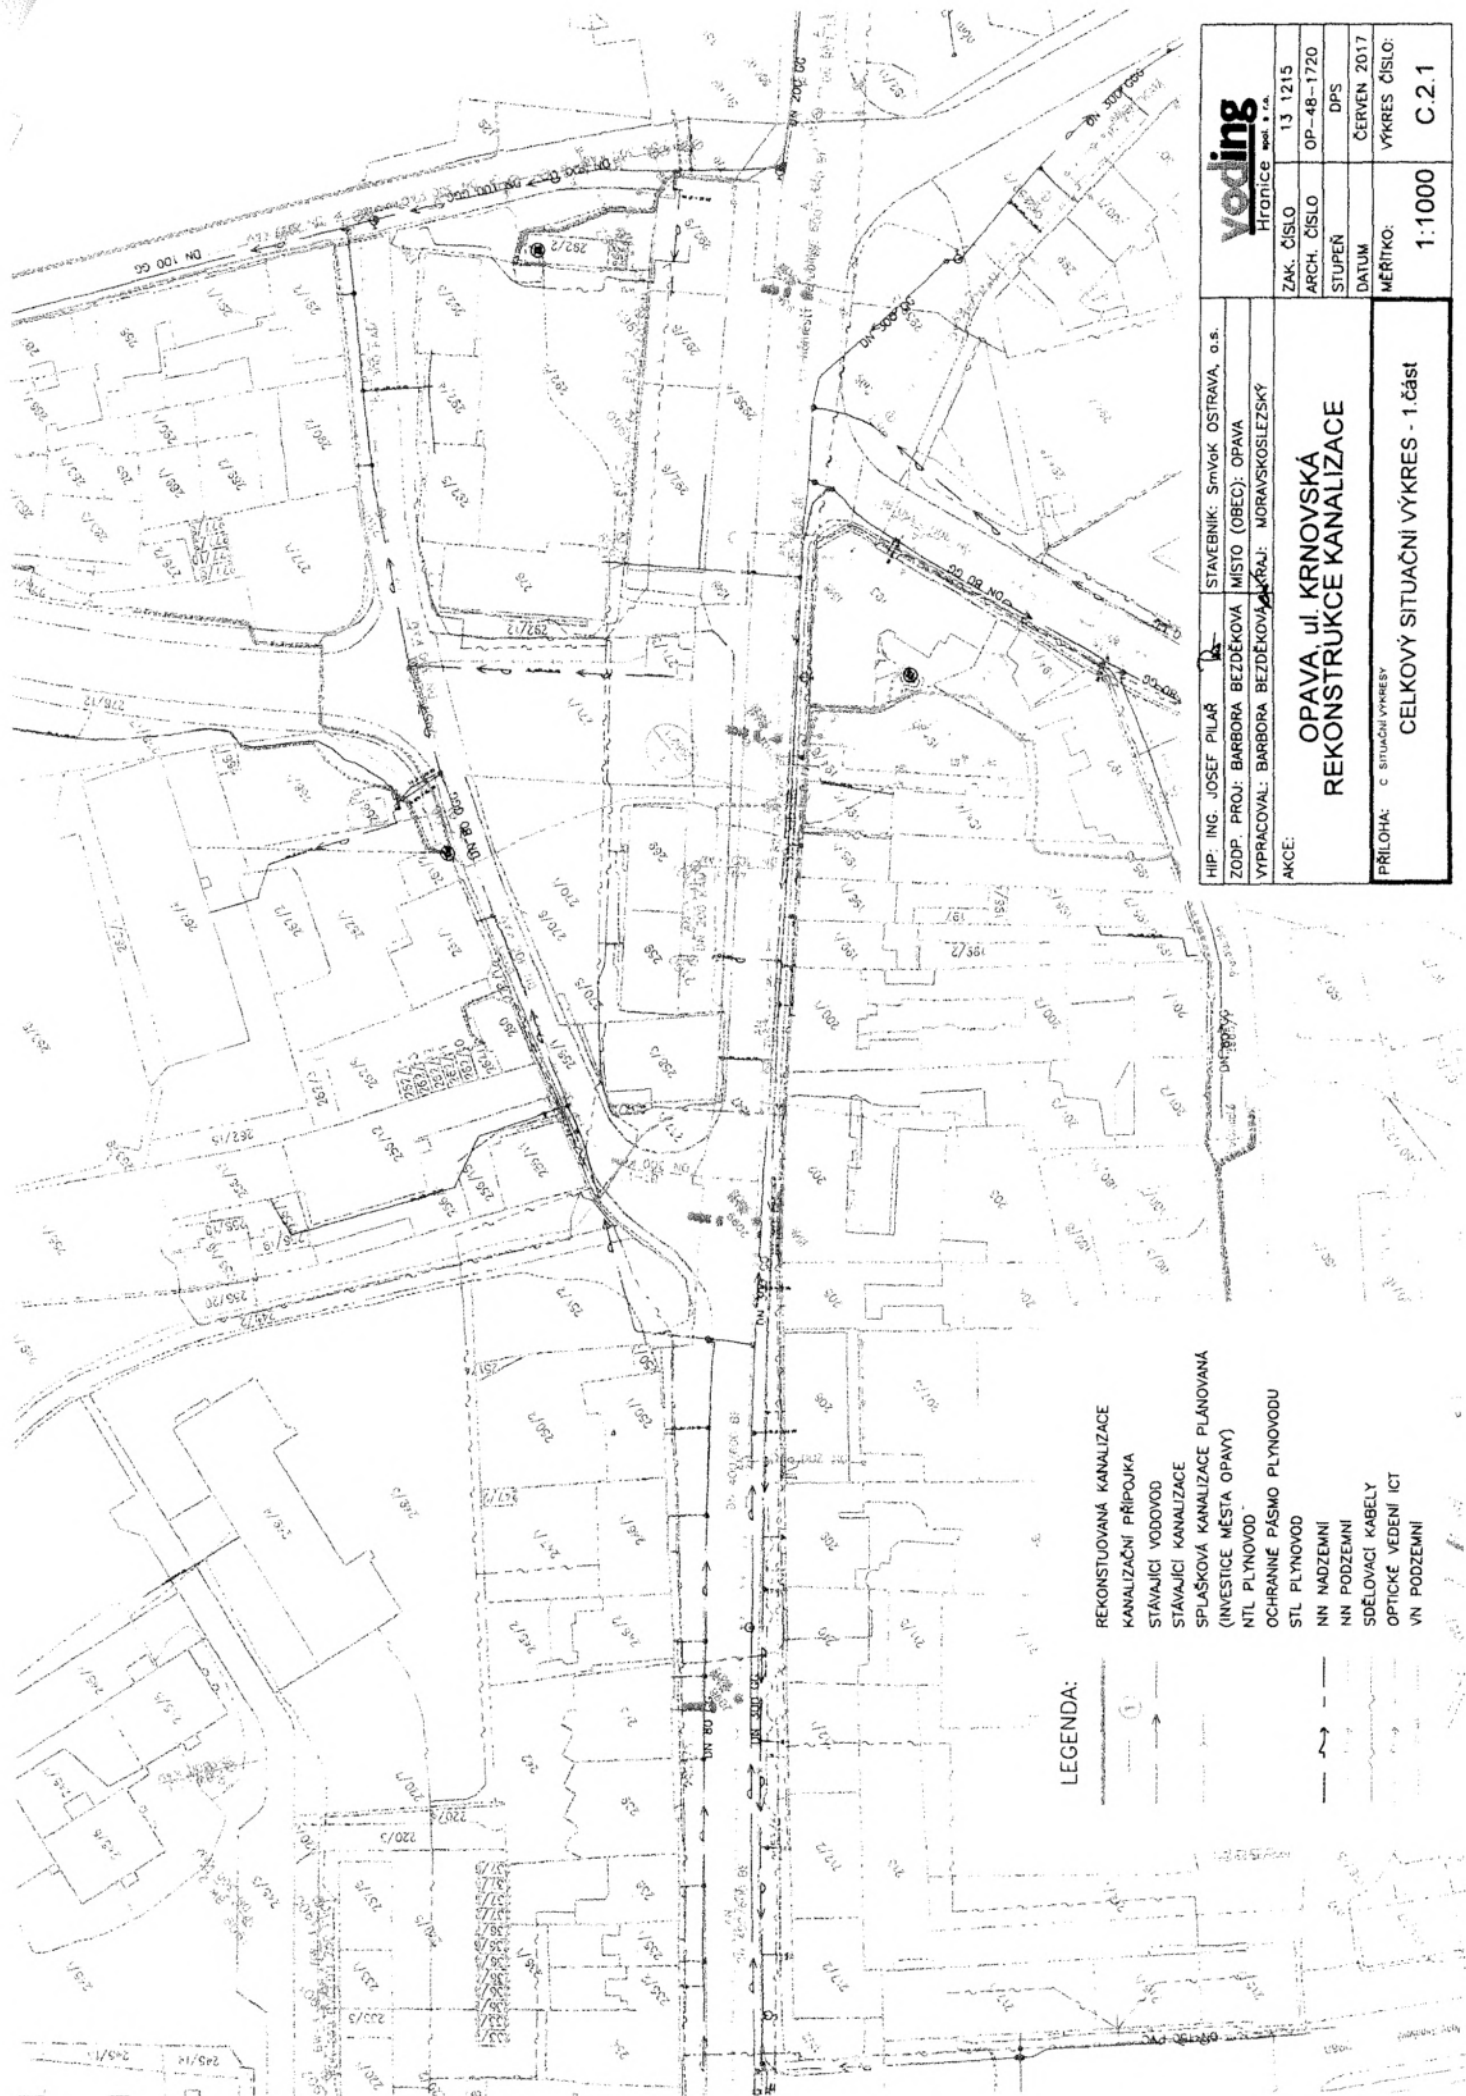


voding Hranice spol. s r.o.		HIP: ING. JOSEF PILÁŘ		STAVEBNÍK: SmVak OSTRAVA, o.s.
		ZODP. PROJ: BARBORA BEZDEKOVÁ		MÍSTO (OBEC): OPAVA
		VYPRACOVAL: BARBORA BEZDEKOVÁ		AKRAJ: MORAVSKOSLEZSKÝ
AKCE:		OPAVA, ul. KRNOVSKÁ REKONSTRUKCE KANALIZACE		
ZAK. ČÍSLO	13 1215	ARCH. ČÍSLO	OP-48-1720	
STUPEŇ		DPS		
DATUM		ČERVEN 2017		
MĚŘÍTKO:	1:1000	VÝKRES ČÍSLO:	C.2.1	
		CELKOVÝ SITUAČNÍ VÝKRES - 1.část		
PŘÍLOHA:		C SITUAČNÍ VÝKRESY		

STOKA BZ1-3
KAM DN 250, dl. 163,0m

KLAD LISTÜ:

2. CAST

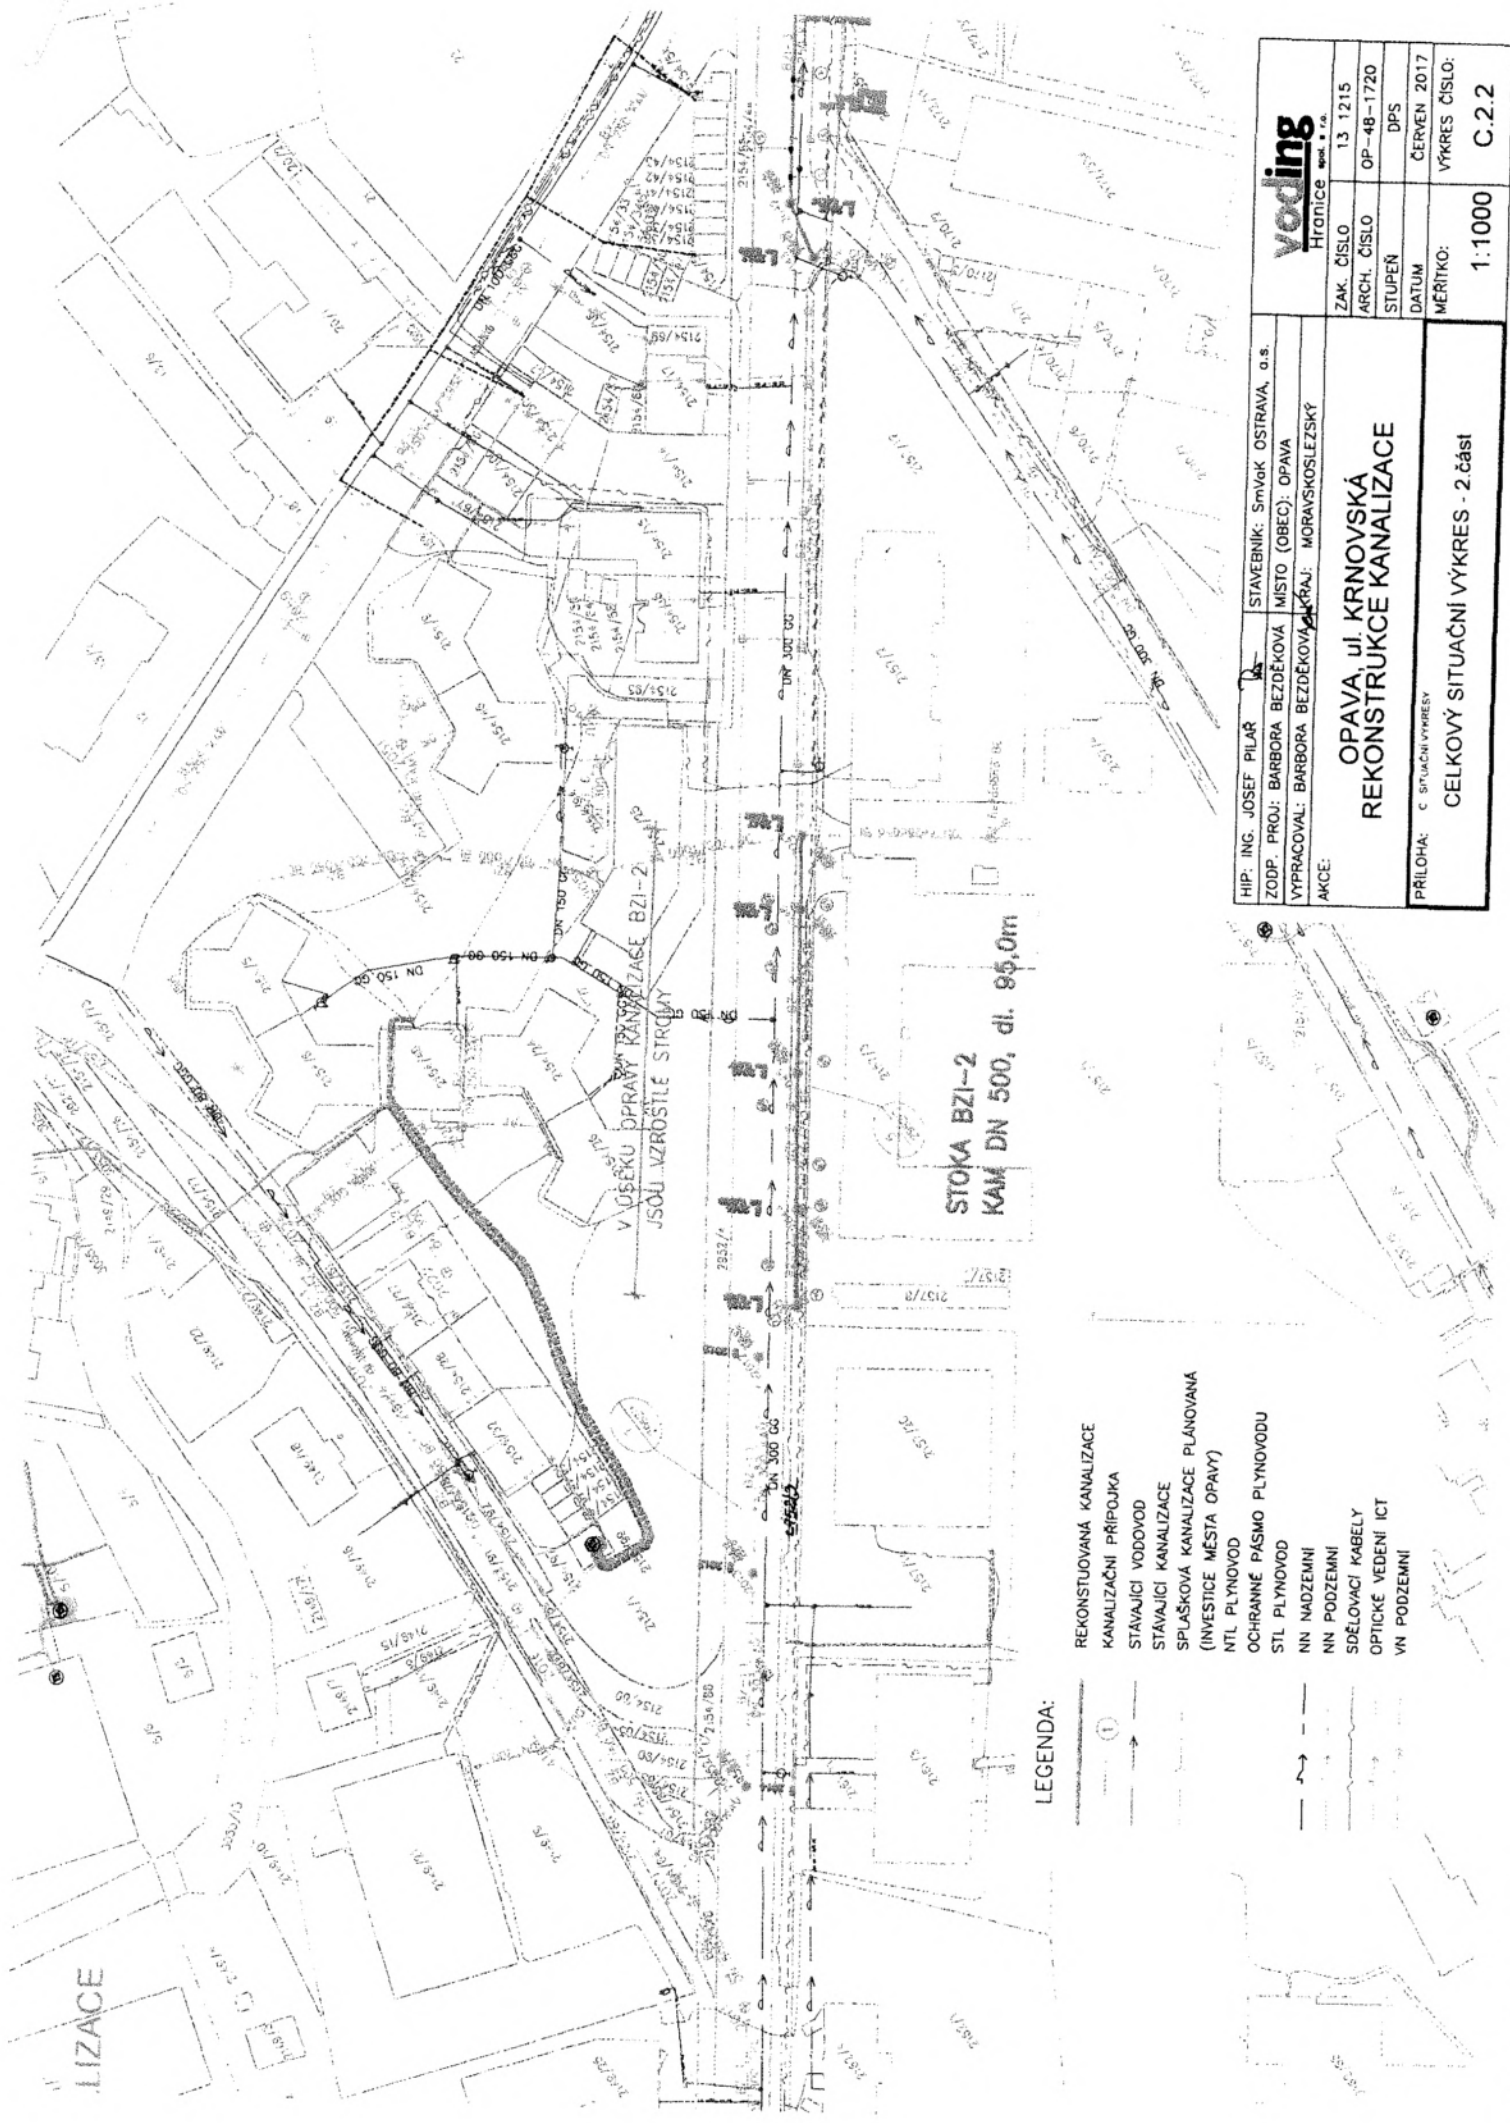

LEGENDA:

- REKONSTRUOVANÁ KANALIZACE
- KANALIZAČNÍ PŘIPOJKA
- STAVAJÍCÍ VODOVOD
- STAVAJÍCÍ KANALIZACE
- SPÍŠKOVÁ KANALIZACE PLÁNOVANÁ
(INVESTICE MĚSTA OPAVY)
- NTL PLYNOVOD
- OCHRANNÉ PÁSMO PLYNOVODU
- STL PLYNOVOD
- NN NADZEMNÍ
- NN PODZEMNÍ
- SDĚLOVACÍ KABELY
- OPTICKÉ VEDENÍ ICT
- VN PODZEMNÍ

HIP: ING. JOSEF PILÁŘ		STAVEBNÍK: SMVOK OSTRAVA, a.s.	 Hronice spol. s r.o.
ZODP. PROJ: BARBORA BEZDĚKOVÁ	MÍSTO (OBEČ): OPAVA	ARCH. ČÍSLO: OP-48-1720	
VYPRACOVAL: BARBORA BEZDĚKOVÁ	KRAJ: MORAVSKOSLEZSKÝ	DPS	
AKCE:		ČERVEN 2017	
OPAVA, ul. KRNOVSKÁ REKONSTRUKCE KANALIZACE			ZAK. ČÍSLO: 13 1215
PŘÍLOHA: C SITUACNÍ VÝKRESY			STUPĚŇ: OP-48-1720
CELKOVÝ SITUACNÍ VÝKRES - 2 části			DATUM: ČERVEN 2017
			MĚŘÍTKO: VÝKRES ČÍSLO: 1:1000 C.2.2