


VÝKAZ DOSAVADNÍHO A NOVÉHO STAVU ÚDAJŮ KATASTRU NEMOVITOSTÍ


Dosavadní stav			Nový stav														
Označení pozemku parc. číslem	Výměra parcely		Druh pozemku	Označení pozemku parc. číslem	Výměra parcely		Druh pozemku	Typ stavby	Způsob využití	Způsob využití	Způsob určení výměr	Porovnání se stavem evidence právních vztahů					
	ha	m ²			Způsob využití	ha						m ²	Způsob využití	Způsob využití	Díl přechází z pozemku označeného v katastru nemovitostí	dřívější poz. evidenci	Číslo listu vlastnictví
													ha	m ²			
479												479		10001			
480												480		10001			
521												521		60000			
540												540		10001			

Druh věcného břemene: dle listiny


Oprávněný: dle listiny

Přehled kladu mapových listů

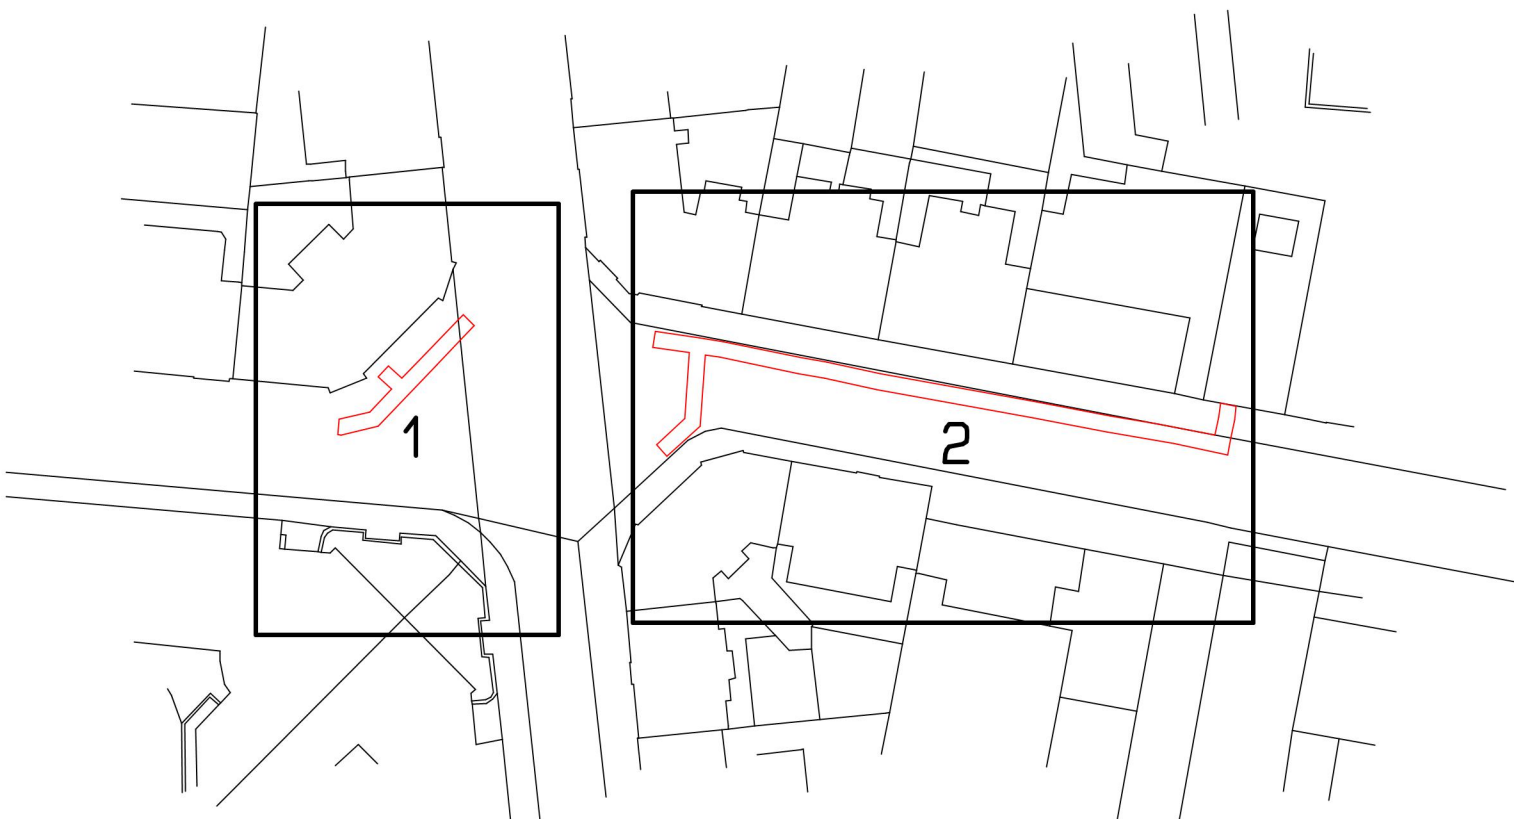

<p>GEOMETRICKÝ PLÁN pro vymezení rozsahu věcného břemene k části pozemku</p>	<p>Geometrický plán ověřil autorizovaný zeměměřický inženýr:</p>		<p>Stejnopis ověřil autorizovaný zeměměřický inženýr:</p>		
	<p>Jméno, příjmení: [REDACTED]</p>		<p>Jméno, příjmení: [REDACTED]</p>		
	<p>Číslo položky rejstříku autorizovaných zeměměřických inženýrů: 2785</p>		<p>Číslo položky rejstříku autorizovaných zeměměřických inženýrů: [REDACTED]</p>		
	<p>Dne: 19. listopadu 2025 Číslo: 1020/2025</p>		<p>Dne: [REDACTED] Číslo: [REDACTED]</p>		
<p>Náležitosti a přesnost odpovídá právním předpisům.</p>		<p>Tento stejnopis odpovídá geometrickému plánu v elektronické podobě uloženému v dokumentaci katastrálního úřadu.</p>			
<p>Vyhotovitel: ADITIS Rokytova 2667/20 615 00 Brno IČO: 26290821 www.aditis.cz</p>		<p>Katastrální úřad souhlasí s očíslováním parcel.</p>		<p>Ověření stejnopisu geometrického plánu v listinné podobě.</p>	
<p>Číslo plánu: 1458-6391/2025</p>					
<p>Okres: Brno-město</p>					
<p>Obec: Brno</p>					
<p>Kat. území: Veveří</p>					
<p>Mapový list: Brno 9-0/12</p>					
<p>Dosavadním vlastníkům pozemků byla poskytnuta možnost seznámit se v terénu s průběhem navrhovaných nových hranic, které byly označeny předepsaným způsobem:</p>					

List 2

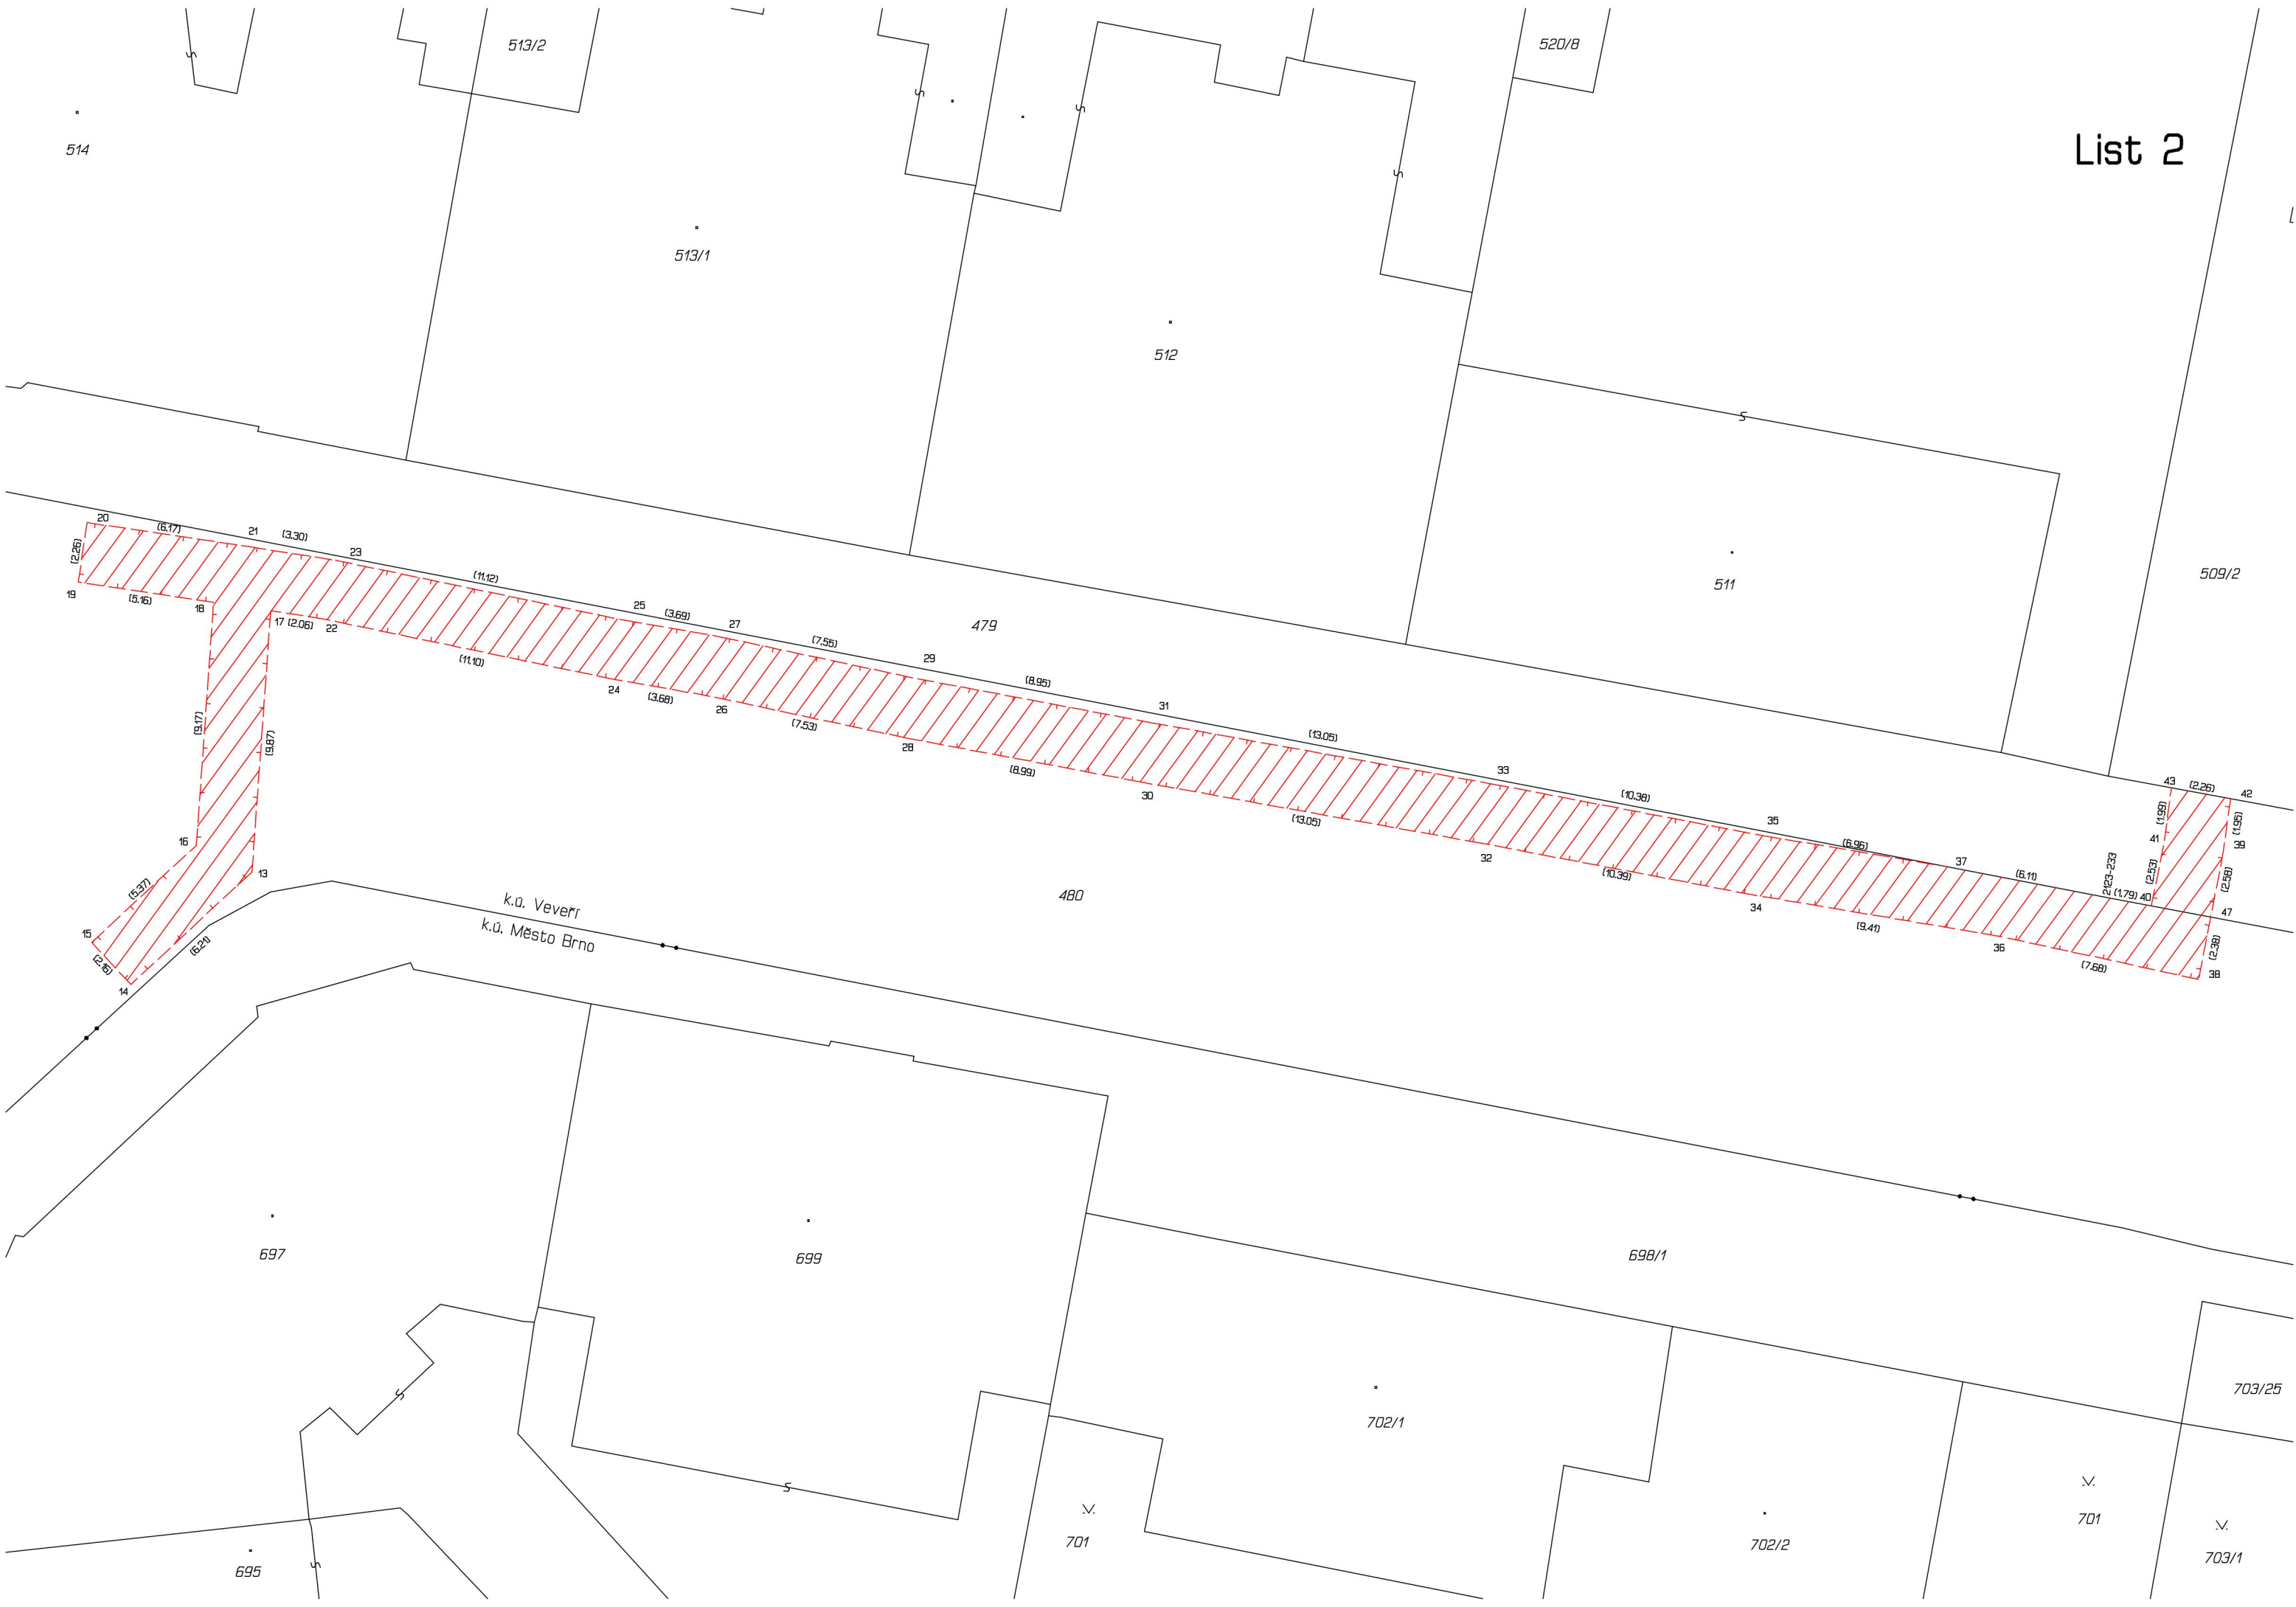

514

513/2

513/1

512

520/8

511

509/2

479

480

697

699

698/1

702/1

702/2

701

701

703/1

703/25

k.ú. Veverí
k.ú. Město Brno