


VÝKAZ DOSAVADNÍHO A NOVÉHO STAVU ÚDAJŮ KATASTRU NEMOVITOSTÍ																	
Dosavadní stav				Nový stav													
Označení pozemku parc. číslem	Výměra parcely		Druh pozemku	Označení pozemku parc. číslem	Výměra parcely		Druh pozemku	Typ stavby	Způsob využití	Způsob využití	Způsob určení výměr	Porovnání se stavem evidence právních vztahů					
	ha	m ²			ha	m ²						Díl přechází z pozemku označeného v katastru nemovitostí	dřívější poz. evidenci	Číslo listu vlastnictví	Výměra dílu		Označení dílu
		ha	m ²			ha	m ²			ha	m ²						
757/1	*1)	6	38	zahrada	757/1	6	30	zahrada			2	757/1		10001	6	30	
					757/3		7	zahrada			2	757/1		10001		7	
		6	38			6	37										

*1) Rozdíl -1 m2 (bod 14.6 přílohy katastrální vyhlášky) u dosavadní parcely č.757/1

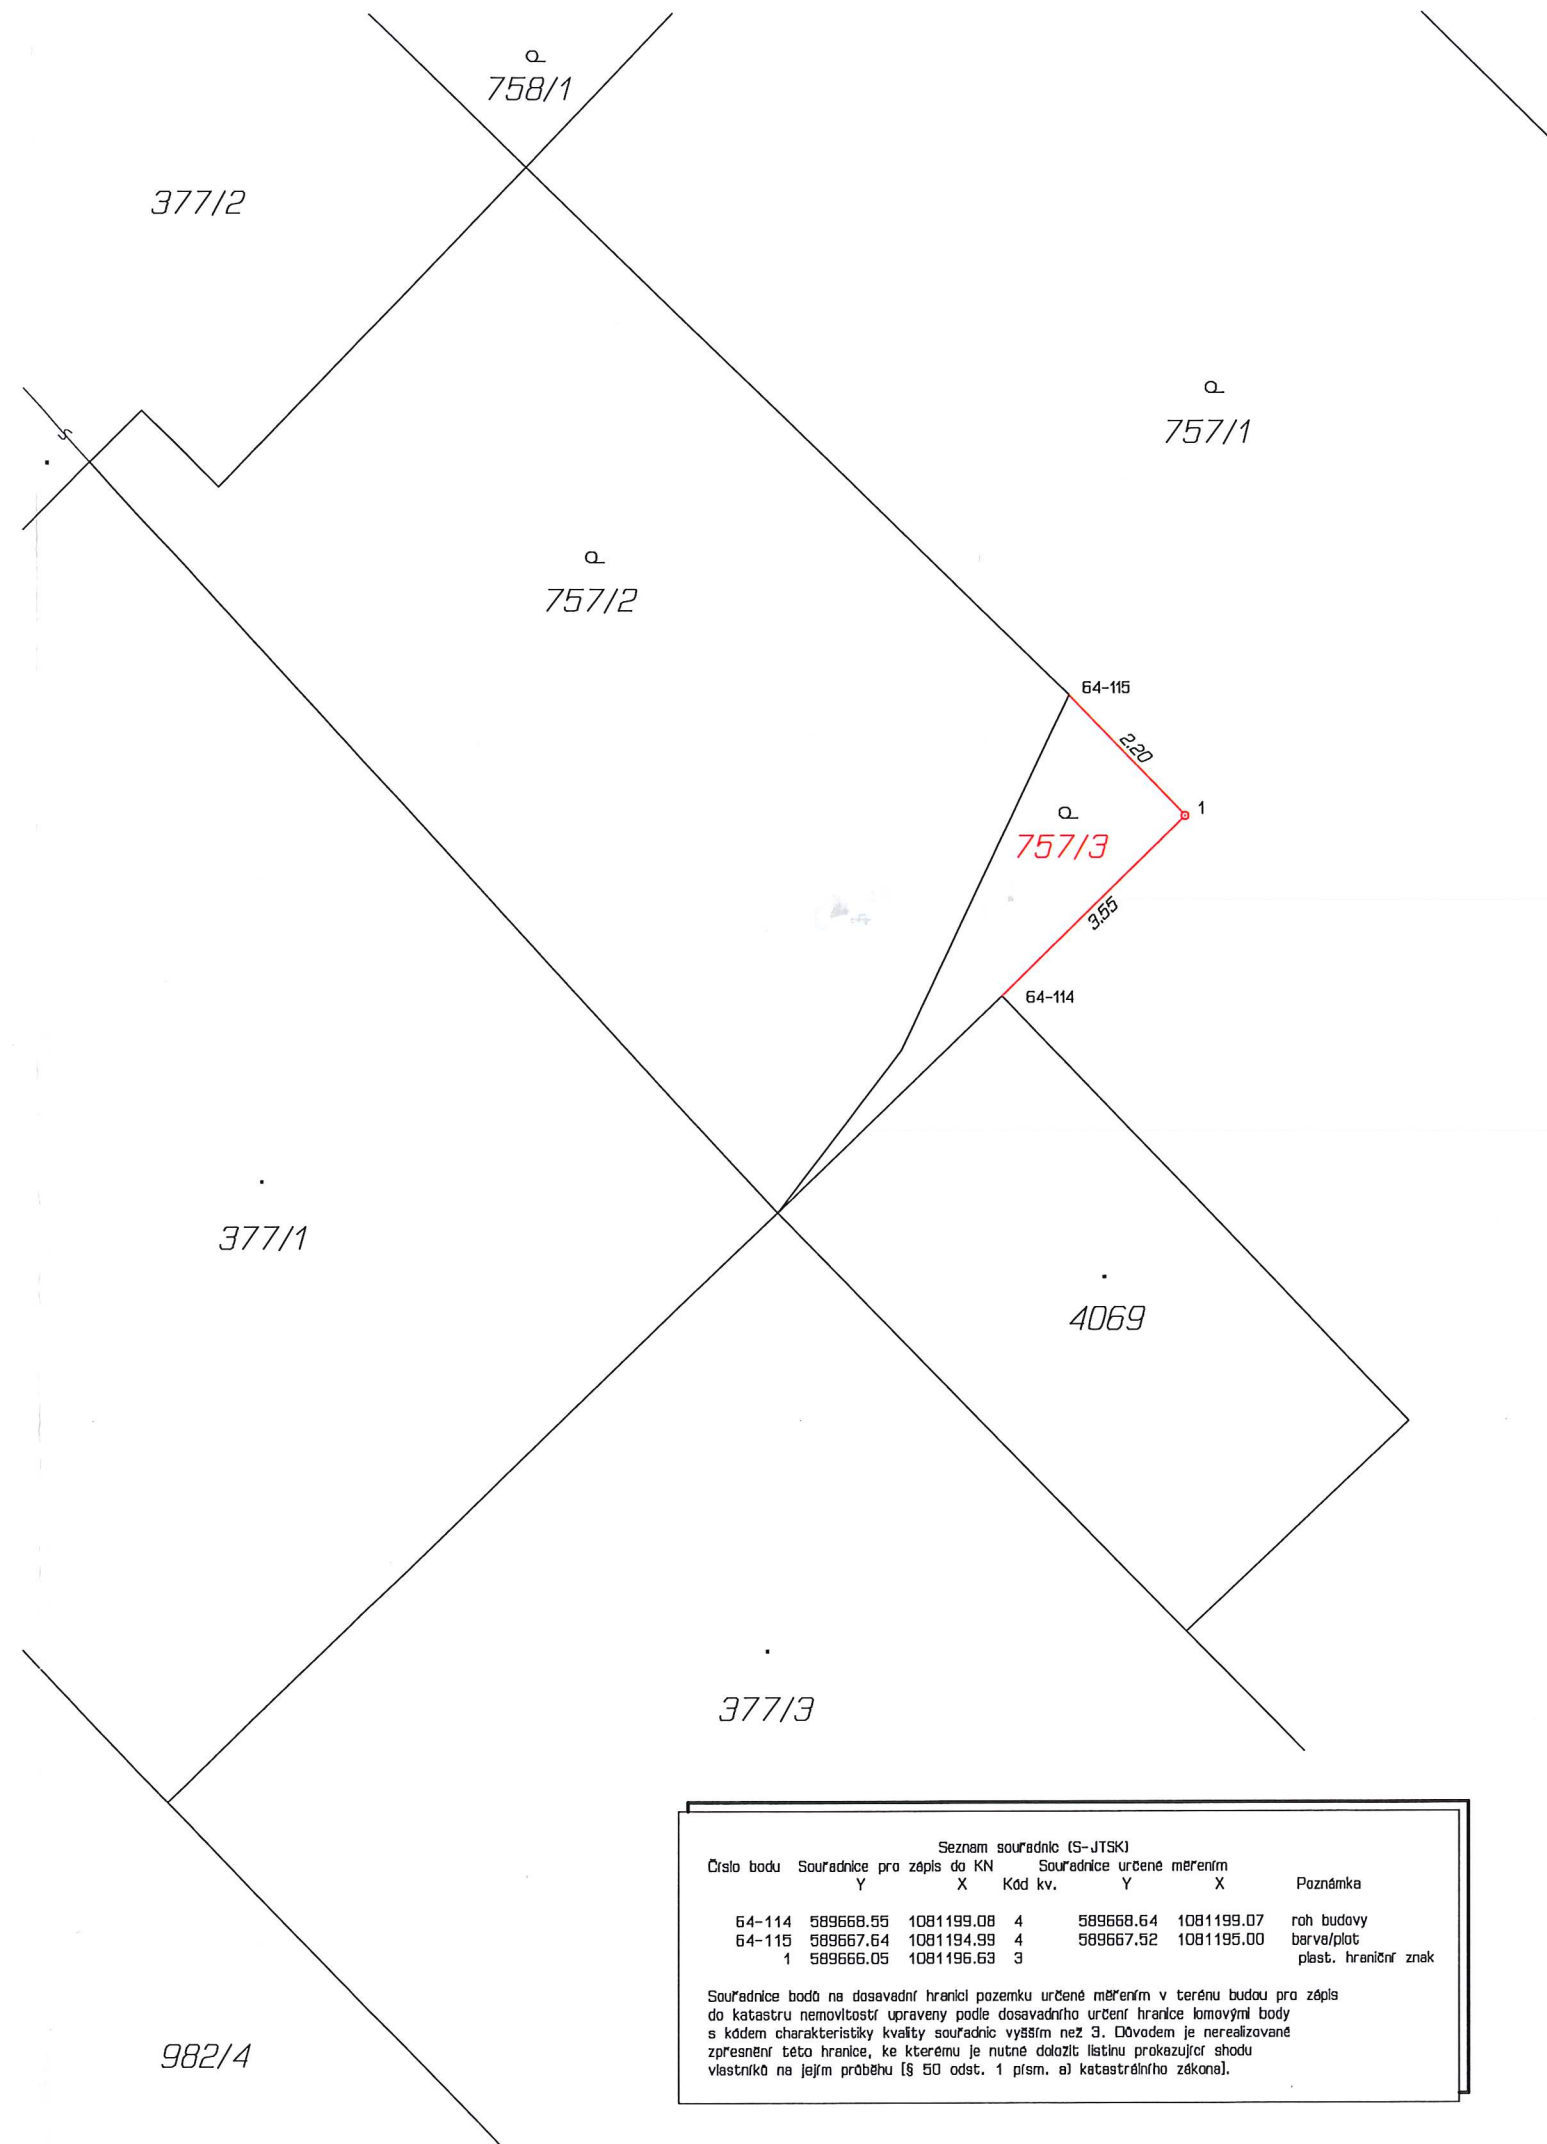

Údaje o BPEJ k parcelám nového stavu dle tohoto geometrického plánu budou převzaty z RÚJAN a jsou po dobu do příslušného zápisu do katastru dostupné v aplikaci Nahlížení do KN na adrese <https://nahlizenidokn.cuzk.gov.cz> v části Informace z katastrálního území.

GEOMETRICKÝ PLÁN pro rozdělení pozemku	Geometrický plán ověřil autorizovaný zeměměřický inženýr:		Stejnopis ověřil autorizovaný zeměměřický inženýr:	
	Jméno, příjmení:	Ing. Jana Filipová	Jméno, příjmení:	
	Číslo položky rejstříku autorizovaných zeměměřických inženýrů:	2266	Číslo položky rejstříku autorizovaných zeměměřických inženýrů:	
	Dne: 3. října 2025	Číslo: 1140/2025	Dne:	Číslo:
Náležitosti a přesnosti odpovídá právním předpisům.		Tento stejnopis odpovídá geometrickému plánu v elektronické podobě uloženému v dokumentaci katastrálního úřadu.		
Vyhotovitel: Geodézie Polička s.r.o. Tyršova 161 572 01 Polička	Katastrální úřad souhlasí s očištváním parcel.		Ověření stejnopisu geometrického plánu v listinné podobě.	
Číslo plánu: 4554-267/2025	Ing. Šárka Pauková KÚ pro Pardubický kraj KP Ústí nad Orlicí PGP 1898/2025-611 2025.10.09 09:59:04 +02'00'			
Okres: Ústí nad Orlicí				
Obec: Lanškroun				
Kat. území: Lanškroun				
Mapový list: DKM Mor. Třebová 5-0/31				
Dosavadním vlastníkům pozemků byla poskytnuta možnost seznámit se v terénu s průběhem navrhovaných nových hranic, které byly označeny předepsaným způsobem: viz. seznam souřadnic				

Číslo bodu	Seznam souřadnic (S-JTSK)				Poznámka
	Souřadnice pro zápis do KN Y	Souřadnice určené měřením X	Kód kv.	Souřadnice určené měřením Y	
64-114	589668.55	1081199.08	4	589668.64	roh budovy
64-115	589667.64	1081194.99	4	589667.52	barva/plot
1	589666.05	1081196.63	3		plast. hraniční znak

Souřadnice bodů na dosavadní hranici pozemku určené měřením v terénu budou pro zápis do katastru nemovitostí upraveny podle dosavadního určení hranice lomovými body s kódem charakteristiky kvality souřadnic vyšším než 3. Důvodem je nerealizované zprávnění této hranice, ke kterému je nutné doložit listinu prokazující shodu vlastníkům na jejím průběhu (§ 50 odst. 1 písm. a) katastrálního zákona).