


Díl	Z parcely v KN (PK)	Výměra (m ²)	Způsob určení výměr*)	Druh pozemku	Využití pozemku (typ stavby)	Číslo LV
a	1470/3	13	2	ostatní plocha	jiná plocha	10001

Zastavěno :	13
Volné plochy :	0
K pronájmu celkem :	13

Seznam souřadnic (S-JTSK)		
Č.b.	Y	X
1	679797.42	979515.88
2	679800.79	979514.67
3	679801.99	979518.02
4	679798.62	979519.23

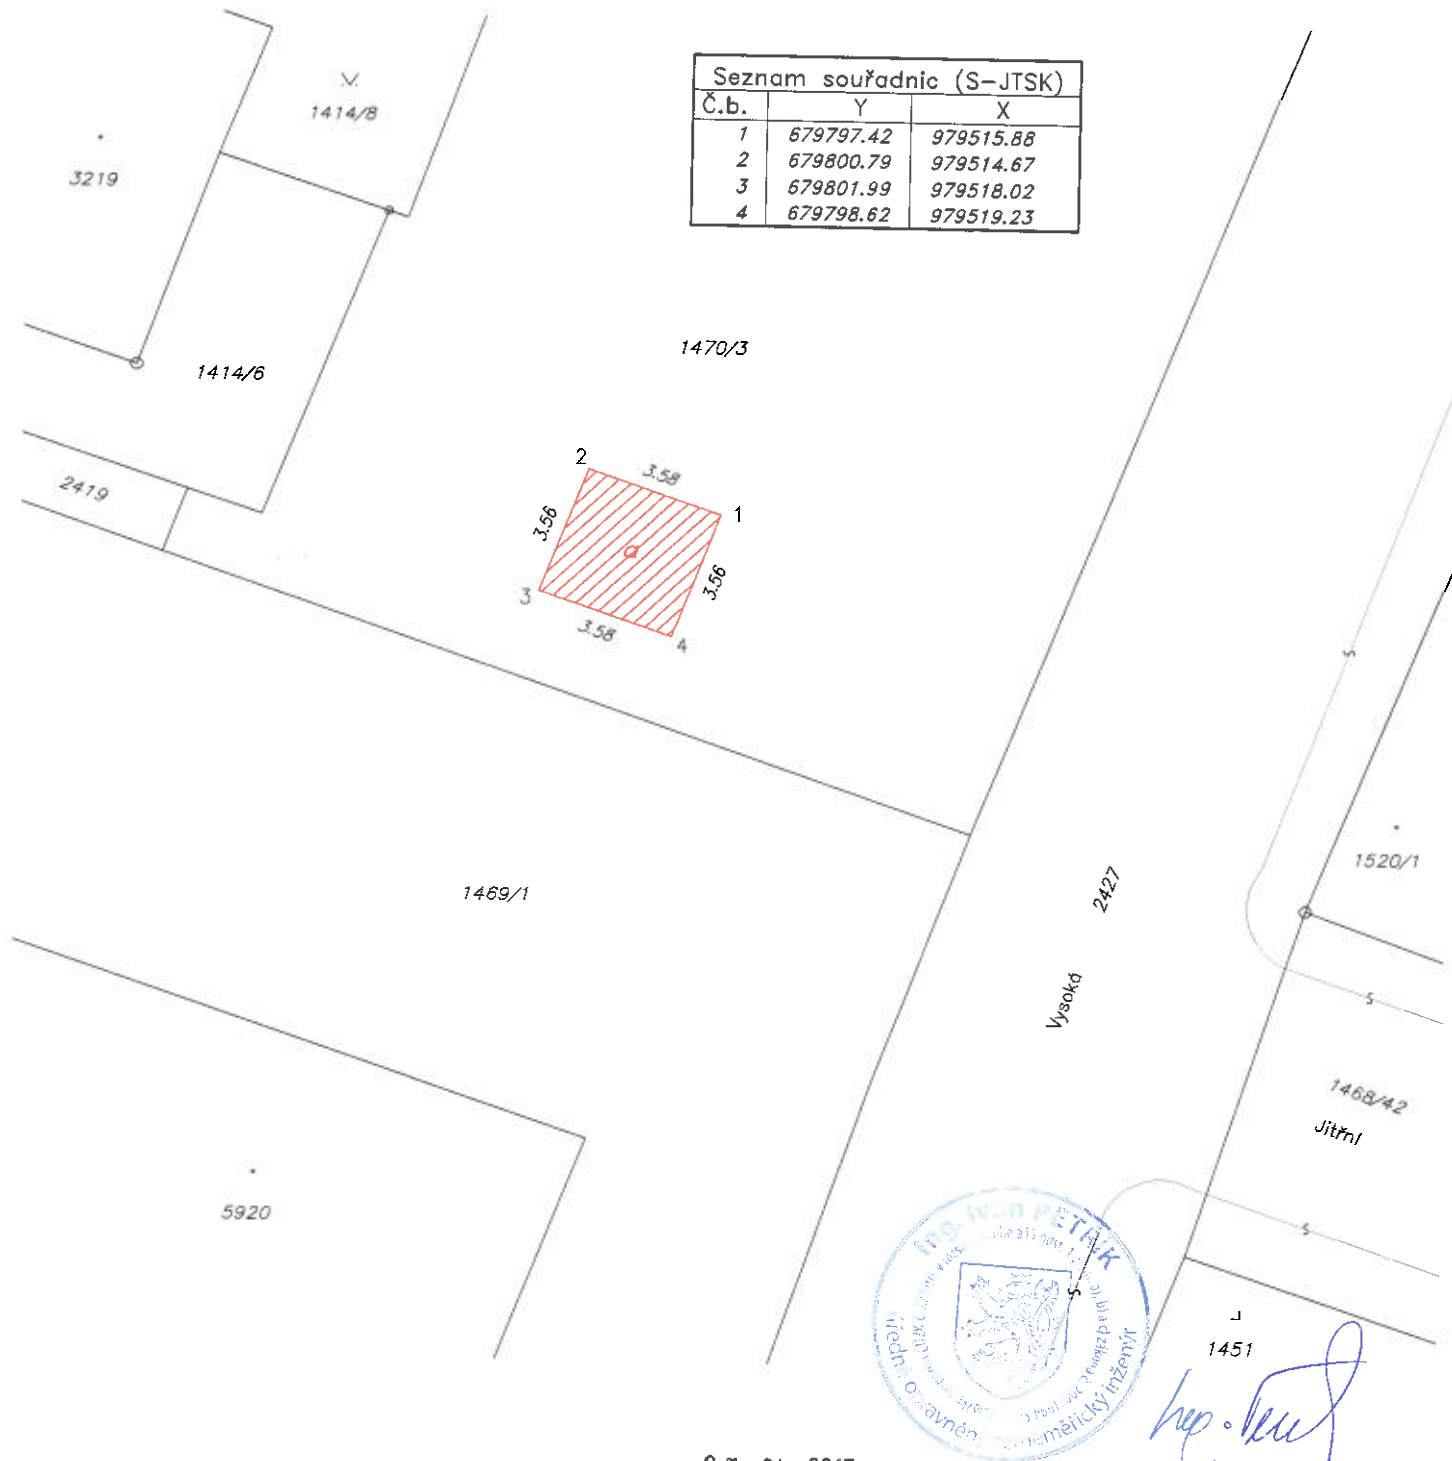

Náležitostmi a přesností odpovídá právním předpisům

dne: 27-04-2017

č.ev.: 442/2017

Název vyhotovitele GEODÉZIE Jablonec nad Nisou s.r.o. Liberecká 59 466 01 Jablonec n.N. tel. 483 313 068	Okres : Jablonec n.N.	Obec : Jablonec nad Nisou	Kat.území : Jablonec nad Nisou
	Měřický náčrt na pronájem pozemků		
Zaměřil Ing. Ivan Petřík Dne : 26.4.2017	Vyhotovil Ing. Ivan Petřík Dne : 27.4.2017	Číslo zakázky 2017109	*)Výměra určena 2 ... z vyrovnaných souřadnic S-JTSK 1 ... z přímo měřených měř 0 ... graficky