



TSKAP000SC73

číslo smlouvy TSK: 5/26/1200/064/50
číslo RS: 0001800026

SMLOUVA

**o uzavření budoucí smlouvy o zřízení věcného břemene uzavřená dle ustanovení
§ 1785 a násl. zákona č. 89/2012 Sb., občanský zákoník
(dále jen „Smlouva“)**

Článek I. Smluvní strany

Hlavní město Praha

se sídlem Praha 1, Staré Město, Mariánské náměstí 2/2, PSČ 110 00
IČO: 000 64 581, DIČ: CZ00064581, plátce DPH

zastoupená Technickou správou komunikací hl. m. Prahy, a.s.

se sídlem Veletřní 1623/24, Holešovice, 170 00 Praha 7

IČO: 034 47 286, DIČ: CZ03447286, plátce DPH

zapsaná v obchodním rejstříku vedeném Městským soudem v Praze, spis. zn.: B 20059

zastoupená: [redacted], vedoucí obchodního oddělení, na základě pověření

bankovní spojení: PPF banka a.s.

číslo účtu: 29022-5157998/6000

(dále jen „**Budoucí povinný**“)

a

Dopravní podnik hl. m. Prahy, akciová společnost

se sídlem Sokolovská 42/217, Vysočany, 190 00 Praha 9

IČO: 00005886, DIČ: CZ00005886, plátce DPH

zapsaná v obchodním rejstříku vedeném Městským soudem v Praze spis. zn. B 847

zastoupená: Ing. Ladislav Urbánek, předseda představenstva

a

Ing. Jan Šurovský, Ph. D., místopředseda představenstva

bankovní spojení: Česká spořitelna, a.s.

č. účtu: 1930731349/0800

(dále jen „**Budoucí oprávněný**“)

(dále **Budoucí oprávněný** a **Budoucí povinný** společně též jako „**Smluvní strany**“)

Článek II. Úvodní ustanovení

1. **Budoucí povinný** je vlastníkem pozemku parc. č. **4990/1** v katastrálním území **Smíchov**, obec Praha, který je zapsaný v katastru nemovitostí u Katastrálního úřadu pro hlavní město Prahu, Katastrální pracoviště Praha, na listu vlastnictví č. **2838** (dále jen „**Dotčený pozemek**“).
2. Technická správa komunikací hl. m. Prahy, a.s. (dále též jen „**TSK hl. m. Prahy**“) na podkladě Smlouvy o zajištění správy majetku a o výkonu dalších činností ve znění pozdějších Dodatků mezi hlavním městem Prahou a TSK hl. m. Prahy ze dne 12. 1. 2017

vykonává správu komunikací a pozemků včetně jejich součástí, které jsou ve vlastnictví hlavního města Prahy a je oprávněna jednat jménem hlavního města Prahy a uzavřít tuto Smlouvu.

3. Na části Dotčeného pozemku bude realizována **přeložka kabelů DPP JDC a ochrana kabelů DPP JDC „Ochrana kabelů DP JDCT“** (dále jen „**Stavba**“), a to vše v rámci stavební akce „Soubor Smíchov – bytový komplex“ (dále jen „**Akce**“).
4. Investorem Akce není **Budoucí oprávněný**, ale společnost GOLD NEMOVITOSTNÍ s.r.o., IČO: 28891961, se sídlem: Václavské náměstí 837/11, Nové Město, 110 00 Praha 1.
5. Stavba má povahu samostatné věci ve smyslu § 509 občanského zákoníku a od svého vzniku bude ve vlastnictví Budoucího oprávněného.
6. Vyjádření ke Stavbě bylo vydáno dopisem HMP č.j. **MHMP 1173979/2024**, ze dne **4.7.2024**.
7. Umístění Stavby na Dotčeném pozemku je pro účely této Smlouvy vyznačeno zákresem, který je přílohou a nedílnou součástí této Smlouvy (Příloha č. 1).

Článek III. Předmět Smlouvy

1. Předmětem této Smlouvy je závazek Budoucího povinného a Budoucího oprávněného uzavřít v budoucnu Smlouvu o zřízení práva odpovídajícího věcnému břemenu o obsahu a za podmínek sjednaných Smluvními stranami v této Smlouvě.

Článek IV. Obsah budoucí smlouvy

1. Smluvní strany se touto Smlouvou dohodly, že po prokázání práva Budoucího oprávněného k užívání dokončené Stavby, případně po vydání kolaudačního rozhodnutí v souladu se zákonem, na základě písemné výzvy Budoucího oprávněného uzavrou ve lhůtě 1 roku ode dne doručení této výzvy Budoucímu povinnému, nejpozději však ve lhůtě 5 let ode dne podpisu této Smlouvy, smlouvu o zřízení věcného břemene (dále jen „**Konečná smlouva**“), jejímž předmětem bude zřízení a vymezení věcného břemene (dále též jen „**Věcné břemeno**“). Obsah Věcného břemene je specifikován v čl. IV. odst. 3. Smlouvy.
2. Budoucí povinný informuje Budoucího oprávněného, že ke schválení zřízení služebnosti je příslušná Rada hlavního města Prahy.
3. Věcné břemeno bude zřízeno k tíži Dotčeného pozemku a ve prospěch Budoucího oprávněného a jeho obsah bude spočívat v právu Budoucího oprávněného umístit a provozovat na Dotčeném pozemku Stavbu, v právu vstupu a vjezdu na Dotčený pozemek za účelem provozování, údržby, oprav, rekonstrukce a kontroly Stavby.
4. Budoucí povinný bude povinen strpět na Dotčeném pozemku existenci Stavby a výkon oprávnění Budoucího oprávněného vyplývajících z této Smlouvy a zdržet se veškeré činnosti, která by vedla k ohrožení Stavby a omezení výkonu práv Budoucího oprávněného.
5. Budoucí oprávněný právo odpovídající Věcnému břemenu tak, jak je výše popsáno, v plném rozsahu přijme.

6. Rozsah Věcného břemene pro účely Konečné smlouvy bude vyznačen v geometrickém plánu pro vyznačení Věcného břemene, který bude nedílnou součástí Konečné smlouvy a bude vyhotoven na náklady Budoucího oprávněného po dokončení Stavby.
7. Věcné břemeno bude zřízeno na dobu neurčitou, vznikne v souladu s ustanovením občanského zákoníku zápisem do veřejného seznamu a zaniká v případech stanovených zákonem.
8. Smluvní strany ujednávají, že v případě, kdy Budoucí oprávněný nesplní svoji povinnost dle čl. IV. odst. 1 této Smlouvy a nevyzve-li ve stanovené lhůtě Budoucího povinného k uzavření Konečné smlouvy tak, aby tato byla uzavřena do 5 let ode dne uzavření této Smlouvy, povinnost Budoucího povinného uzavřít Konečnou smlouvu v souladu s § 1788 obč. zák. zaniká, tím zaniká i tato Smlouva, nedohodnou-li se smluvní strany jinak.

Článek V. Povinnosti Budoucího oprávněného

1. Budoucí oprávněný je povinen při výkonu svých oprávnění co nejvíce šetřit práva Budoucího povinného. Oprávněný vstup na Dotčený pozemek bezprostředně oznámí Budoucímu povinnému. Pokud se jedná o provádění prací za účelem zabezpečení provozu, údržby a kontroly, Budoucí oprávněný může vstoupit na Dotčený pozemek bez předchozího oznámení.
2. Budoucí oprávněný bere na vědomí, že na Dotčeném pozemku se nachází místní komunikace, které jsou ve vlastnictví Budoucího povinného, přičemž režim užívání komunikací je upraven zákonem č. 13/1997 Sb. o pozemních komunikacích ve znění pozdějších předpisů a přísl. prováděcí vyhláškou a užívání komunikace k jiným, než určeným účelům dle citovaného zákona je zvláštním užíváním komunikace. Budoucí oprávněný bere na vědomí, že pro případ zásahů do komunikace na Dotčeném pozemku v souvislosti s výkonem práva dle této Smlouvy je povinen postupovat v souladu s uvedenými právními předpisy. Na případné zásahy do komunikace na Dotčeném pozemku je povinen požádat TSK hl. m. Prahy o uzavření nájemní smlouvy nebo smlouvy o výpůjčce, dle aktuálně platného stanoviska Budoucího povinného, a při ukončení zásahů uvést komunikaci na Dotčeném pozemku do původního stavu a doložit kvalitu zásypu a obnovení konstrukce komunikace přísl. zkouškami dle ČSN a předepsaných pokynů. V případě havarijních prací je Budoucí oprávněný povinen ohlásit havarii neprodleně, nejpozději následující pracovní den TSK hl. m. Prahy a o uzavření nájemní smlouvy nebo smlouvy o výpůjčce, dle aktuálně platného stanoviska Budoucího povinného, požádat dodatečně, nejpozději do 5 pracovních dnů od vzniku havárie.
3. Budoucí oprávněný se zavazuje zajistit na své náklady vyhotovení geometrického plánu s vyznačením Věcného břemene a vyčíslení délky trasy, příp. plochy umístěné stavby (dále jen „**Vyčíslení**“) na Dotčeném pozemku.
4. Geometrický plán v písemné a digitální formě (formát dgn), Vyčíslení a výzvu k uzavření Konečné smlouvy se Budoucí oprávněný zavazuje předložit TSK hl. m. Prahy k číslu této Smlouvy nejpozději do šesti měsíců ode dne vydání dokladu o oprávnění k užívání dokončené Stavby.
5. Budoucí oprávněný se zavazuje zaslat TSK hl. m. Prahy k ev. číslu této Smlouvy kopii kolaudačního rozhodnutí na Stavbu do tří měsíců ode dne jeho vydání, event. ve stejné lhůtě zaslat kopii jiného dokladu prokazujícího dokončení Stavby.
6. Budoucí oprávněný se zavazuje podat do jednoho měsíce ode dne, kdy Budoucí povinný doručí Budoucímu oprávněnému Konečnou smlouvu o zřízení věcného břemene podepsanou oběma Smluvními stranami, návrh na vklad práva odpovídajícího

sjednanému Věcnému břemeni Katastrálnímu úřadu pro hlavní město Prahu, Katastrální pracoviště Praha a uhradit poplatek spojený s vkladovým řízením.

- Kopii návrhu na vklad práva s prezentačním razítkem katastrálního úřadu se Budoucí oprávněný zavazuje předložit TSK hl. m. Prahy do jednoho měsíce ode dne podání návrhu na vklad k číslu Konečné smlouvy o Věcném břemeni přidělenému v TSK hl. m. Prahy.

Článek VI. Cena Věcného břemene

- Smluvní strany sjednávají cenu věcného břemene za umístění Věcného břemene jako jednorázovou náhradu, která bude vypočtena dle "Zásad cenové politiky" schválených Radou hlavního města Prahy usnesením č. 1858, ze dne 1.8.2022 na základě Budoucími oprávněnými předloženého Vyčíslení délky trasy Stavby a stylu uložení do komunikačních staveb a pozemků dle níže uvedené tabulky. K ceně bude připočtena DPH ve výši aktuální sazby stanovené zákonem č. 235/2004 Sb., o dani z přidané hodnoty (dále jen „**zákon o DPH**“) v den uzavření Konečné smlouvy. Za souběžné uložení inženýrských sítí se cena vypočítává za první a druhé vedení stejného druhu inženýrské sítě a za každé další souběžné ukládané vedení se cena zvyšuje o 20% za jedno vedení.

způsob uložení	MJ	Charakteristická data	cena Kč/MJ
Protlak a podvrt	bm	průměr chráničky do 0,15	400
	bm	průměr chráničky do 0,5	500
	bm	průměr chráničky nad 0,5	650
	m ²	zřízení montážních (startovacích a cílových jam)	500
Základy dobíjecí stanice a pilířek ER	m ²	na vybrané síti místních komunikací i na ostatní síti	500
Uložení do stávající chráničky (nebo staršího potrubí)	bm	na vybrané síti místních komunikací	150
	bm	na ostatní síti místních kom.	100
Uložení do vozovky	bm	na vybrané síti místních komunikací	7500
	bm	na ostatní síti místních kom.	2500
Uložení do krajnice tělesa komunikace nebo středního dělicího pásu komunikace	bm	na vybrané síti místních komunikací	3000
	bm	na ostatní síti místních kom.	2000
Uložení do chodníku	bm	na vybrané síti místních komunikací	300
	bm	na ostatní síti místních kom.	250
Uložení do pomocného pozemku komunikace	bm	mimo těleso komunikace	150

- Cenu Věcného břemene a příslušnou daň z přidané hodnoty se Budoucí oprávněný zavazuje zaplatit dle faktury – daňového dokladu vystaveného Budoucím povinným v souladu s přísl. ustanoveními zákona č. 235/2004 Sb., o dani z přidané hodnoty, ve znění pozdějších předpisů (dále jen „**zákon o DPH**“) a zákona č. 563/1991 Sb., o účetnictví v platném znění. Kromě zákonných náležitostí bude faktura obsahovat číslo smlouvy. Dnem uskutečnění zdanitelného plnění dle Konečné smlouvy bude den jejího podpisu oběma Smluvními stranami. Splatnost daňového dokladu bude 30 dnů ode dne, kdy jej Budoucí povinný doručí Budoucímu oprávněnému. Budoucí povinný doručí daňový doklad Budoucímu oprávněnému, spolu s Konečnou smlouvou podepsanou oběma Smluvními stranami.

3. Budoucí oprávněný přijímá faktury následujícími způsoby:
- Elektronicky do datové schránky (ID datové schránky: fhidr6)
 - Elektronicky na e-mailovou adresu: epodatelna@dpp.cz
 - Poštou, kurýrem a osobním předáním v centrální podatelně na adrese: Sokolovská 42/217, Vysočany, 190 00 Praha 9.

V případě volby elektronické formy faktury prostřednictvím datové nebo e-mailové schránky musí být splněny níže uvedené podmínky bez výjimky:

- Faktura musí být ve formátu pdf, případně ve formátu ISDOC/ISDOCX.
- Název PDF souboru s fakturou musí obsahovat slovo „Faktura“ či „Invoice“.
- Soubory, které jsou Přílohami k faktuře, mohou být v libovolných formátech a mohou být pojmenovány jakkoliv, nesmí však obsahovat slovo „Faktura“ či „Invoice“.
- Jedním e-mailem nebo jednou datovou zprávou smí být zaslána vždy výhradně jedna faktura s přílohami.
- Zpráva s elektronickou verzí faktury nesmí obsahovat žádné reklamní či jiné oznámení.
- E-mail nebo datová zpráva s fakturou a přílohami nesmí z technických důvodů automatického zpracování přesáhnout velikost 20 MB.
- Zasláné soubory nesmí být komprimovány do archivu (zip, msg apod.) a zároveň nesmí být chráněny heslem.
- E-mailová schránka nebo datová schránka, ze které budou odesílány faktury, musí umožňovat přijímání e-mailů či datových zpráv.
- V případě zaslání faktury e-mailem obdrží Budoucí povinný potvrzení o přijetí faktury (notifikaci), které stvrzuje zaevidování spisovou službou Budoucího oprávněného. Jestliže Budoucí povinný tuto notifikaci o přijetí neobdrží, k zaevidování faktury nedošlo a je nutno provést opětovný pokus o doručení. Pokud je faktura zaslána prostřednictvím datové schránky, Budoucí povinný potvrzení o přijetí faktury (notifikaci) nezíská. Datová schránka sama poskytuje informaci o dodání a doručení.
- Skutečnost, že faktura byla přijata pro další zpracování, neznamená její automatickou akceptaci, a faktura může být dále odmítnuta v rámci schvalovacího procesu Budoucího oprávněného.

Pokud zasláná faktura nebude mít náležitosti účetního a daňového dokladu nebo na ní nebudou uvedeny údaje specifikované v této Smlouvě nebo nebude obsahovat náležitosti požadované touto Smlouvou (včetně podmínek elektronické faktury výše uvedených) nebo bude neúplná a/nebo nesprávná, je jí (nebo její kopii) Budoucí oprávněný oprávněn vrátit Budoucímu povinnému ve lhůtě splatnosti k opravě či doplnění. V takovém případě se Budoucí oprávněný nedostává do prodlení a platí, že nová lhůta splatnosti faktury běží až od okamžiku doručení opravené faktury Budoucímu oprávněnému.

4. Budoucí povinný prohlašuje, že bankovní účet uvedený v čl. I. této Smlouvy je účtem zveřejněným správcem daně způsobem umožňujícím dálkový přístup v souladu se zákonem o DPH.
5. Pro případ prodlení se zaplacením ceny Věcného břemene se Budoucí oprávněný zavazuje zaplatit Budoucímu povinnému smluvní pokutu na základě faktury ve výši 0,1 % z dlužné částky denně za každý započatý den prodlení se zaplacením.
6. Budoucí oprávněný bude hradit přijaté faktury pouze na zveřejněné bankovní účty ve smyslu § 98 písm. d) zákona č. 235/2004 Sb. o dani z přidané hodnoty, ve znění pozdějších předpisů. Pokud bankovní účet nebude za předem dohodnutých podmínek zveřejněn a platba na nezveřejněný účet bude v hodnotě dvojnásobku limitu pro

provádění hotovostních plateb a vyšší, zaplatí Oprávněný pouze výši DPH přímo na účet příslušného FÚ.

7. Stane-li se Budoucí povinný nespolehlivým plátcem ve smyslu zákona č. 235/2004 Sb., o dani z přidané hodnoty, ve znění pozdějších předpisů, zaplatí Budoucí oprávněný pouze základ daně. Příslušná výše DPH bude zaslána přímo na účet příslušného FÚ.

Článek VII. Závěrečná ustanovení

1. Smluvní strany sjednávají, že vyhotovení návrhu Konečné smlouvy zajistí Budoucí povinný.
2. Smlouva a právní vztahy z ní vyplývající se řídí právním řádem České republiky.
3. Na právní vztahy vyplývající nebo související s touto Smlouvou a v ní výslovně neupravené se přiměřeně uplatní ustanovení obecně závazných právních předpisů, zejména občanského zákoníku.
4. Práva a povinnosti dohodnuté v této Smlouvě platí i pro případné právní nástupce Smluvních stran.
5. Smluvní strany výslovně souhlasí s tím, aby tato Smlouva byla uvedena v Centrální evidenci smluv TSK hl. m. Prahy (CES TSK) vedené TSK hl. m. Prahy, která je veřejně přístupná a která obsahuje údaje o Smluvních stranách, předmětu Smlouvy, číselné označení této Smlouvy a datum jejího podpisu.
6. Smluvní strany berou na vědomí, že tato Smlouva bude zveřejněna v registru smluv dle zákona č. 340/2015 Sb., o zvláštních podmínkách účinnosti některých smluv, uveřejňování těchto smluv a o registru smluv (zákon o registru smluv) zajistí TSK hl. m. Prahy.
7. Smluvní strany prohlašují, že skutečnosti uvedené v této Smlouvě nepovažují za obchodní tajemství ve smyslu § 504 občanského zákoníku ani za důvěrné informace. Budoucí povinný bere na vědomí, že Budoucí oprávněný je povinen na žádost třetí osoby poskytovat informace podle zákona č. 106/1999 Sb., o svobodném přístupu k informacím a že informace týkající se plnění této Smlouvy budou na žádost poskytnuty třetím osobám za podmínek stanovených tímto zákonem.
8. Smluvní strany se dohodly, že Smlouva je uzavřena s rozvazovací podmínkou pro případ, že Stavbou Budoucího oprávněného nedojde k dotčení Dotčeného pozemku dle této Smlouvy. Budoucí oprávněný se zavazuje Budoucího povinného o jejím splnění bezodkladně písemně informovat.
9. Smlouvu je možné měnit nebo doplňovat pouze písemnou dohodou Smluvních stran ve formě číslovaných dodatků podepsaných oběma Smluvními stranami.
10. Smluvní strany sjednávají a zavazují se pro případ, že kterékoli ustanovení této Smlouvy nebo její část se ukážou být zdánlivými, neplatnými nebo se neplatnými stanou, neovlivní tato skutečnost platnost Smlouvy jako takové. V takovém případě se Smluvní strany zavazují nahradit zdánlivé či neplatné ujednání ujednáním platným, které se svým ekonomickým účelem, pokud možno nejvíce podobá zdánlivému či neplatnému ujednání.
11. Tato Smlouva obsahuje úplné ujednání o předmětu Smlouvy a všech náležitostech, které strany měly a chtěly ve Smlouvě ujednat a které považují za důležité pro závaznost této Smlouvy. Žádný projev Smluvních stran učiněný při jednání o této Smlouvě ani projev

učiněný po uzavření této Smlouvy nesmí být vykládán v rozporu s výslovnými ustanoveními této Smlouvy a nezakládá žádný závazek žádné ze Smluvních stran.

12. Smluvní strany výslovně prohlašují, že základní podmínky této Smlouvy jsou výsledkem jednání Smluvních stran a každá ze Smluvních stran měla příležitost ovlivnit obsah základních podmínek této Smlouvy.
13. Smluvní strany prohlašují, že tato Smlouva byla uzavřena podle jejich pravé a svobodné vůle, určitě, vážně a srozumitelně a na důkaz souhlasu s jejím obsahem ji podepisují. Smlouva nabývá platnosti dnem jejího podpisu oběma Smluvními stranami a účinnosti dnem zveřejnění v registru smluv.
14. Pro případ, že tato Smlouva není uzavírána za přítomnosti obou Smluvních stran, platí, že Smlouva není uzavřena, pokud ji Budoucí povinný nebo Budoucí oprávněný podepíše s jakoukoliv změnou či odchylkou, byť nepodstatnou, nebo dodatkem, ledaže druhá Smluvní strana takovou změnu, odchylku nebo dodatek následně schválí.
15. Tato Smlouva je vyhotovena ve **dvou** výtiscích s platností originálu, z nichž za Budoucího povinného obdrží jeden podepsaný výtisk obchodní oddělení TSK hl. m. Prahy a jeden podepsaný výtisk obdrží Budoucí oprávněný. V případě, že je Smlouva uzavírána elektronicky za využití uznávaných elektronických podpisů, postačí jedno vyhotovení Smlouvy, na kterém jsou zaznamenány uznávané elektronické podpisy zástupců Smluvních stran dle zákona č. 297/2016 Sb., o službách vytvářejících důvěru v elektronické transakce, ve znění pozdějších předpisů. Budoucí oprávněný, je povinen se dostavit s kopií této Smlouvy na obchodní oddělení TSK hl. m. Prahy za účelem uzavření nájemní smlouvy nebo smlouvy o výpůjčce komunikace, dle aktuálně platného stanoviska Budoucího povinného, po dobu výstavby. Do doby uzavření nájemní smlouvy nebo smlouvy o výpůjčce komunikace, dle aktuálně platného stanoviska Budoucího povinného, po dobu výstavby není Budoucí oprávněný, oprávněn Stavbu realizovat.
16. Nedílnou součástí Smlouvy jsou následující přílohy:
Přílohy: č. 1: Zákres Stavby
 č. 2: Vzor „Vyčíslení délek realizovaných tras inženýrských sítí“

V Praze dne.....
- 1 - 06 - 2026

V Praze dne.....
25 - 05 - 2026

Za Budoucího povinného:

.....
Hlavní město Praha
Technická správa komunikací
hl. m. Prahy, a.s.
.....
vedoucí obchodního oddělení
na základě pověření

.....
.....

Za Budoucího oprávněného:

.....
**Dopravní podnik hl. m. Prahy,
akciová společnost**
Ing. Ladislav Urbánek
předseda představenstva


.....
**Dopravní podnik hl. m. Prahy,
akciová společnost**
Ing. Jan Šurovský, Ph. D.
místopředseda představenstva


SOUBOR SMÍCHOV OCHRANA KABELŮ DP-JDCT
konec přeložky

SOUBOR SMÍCHOV OCHRANA KABELŮ DP-JDCT
V 1m POD ÚROVNÍ VOZOVKY V
ZABETONOVANÉ CHRÁNIČCE DN110 S
PŘESAHEM PŘES POJIZDNOU
ČÁST VOZOVKY 1 m NA KAŽDOU
STRANU (CHRÁNIČKA 7x + 3x REZERVA)

SO 30-54-13 DP JDCT navržená trasa

SOUBOR SMÍCHOV OCHRANA KAB
7x KABEL 3xAYKCY 1x500/35

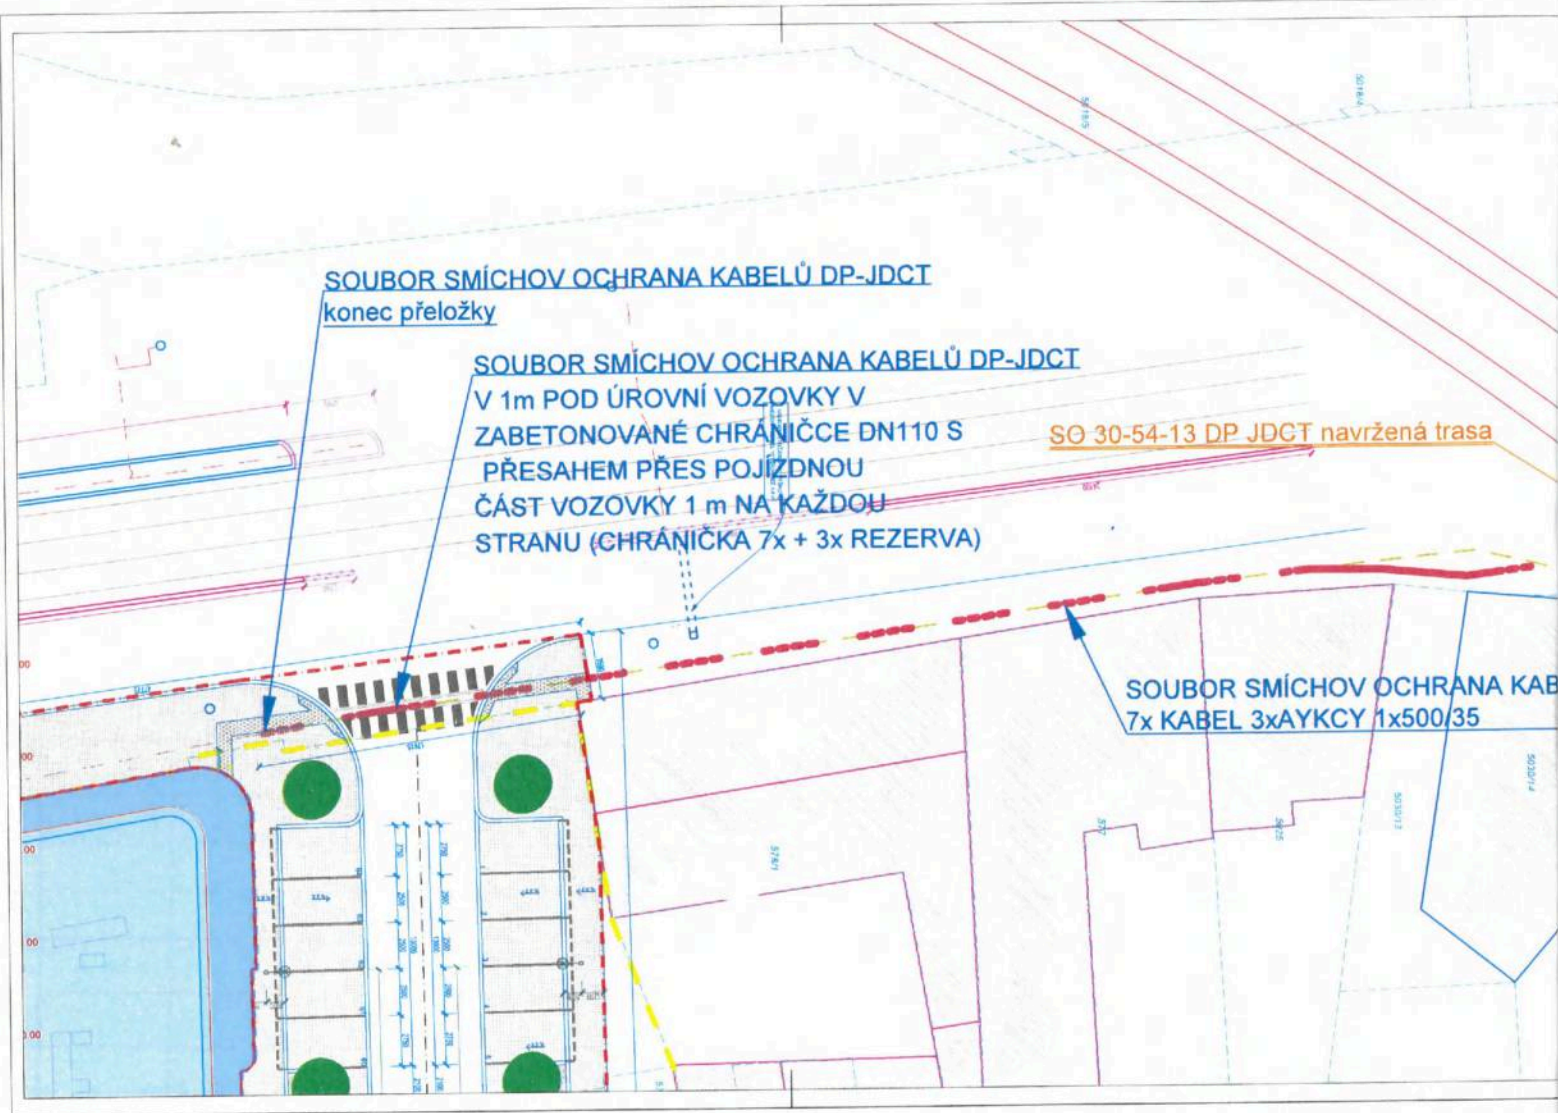

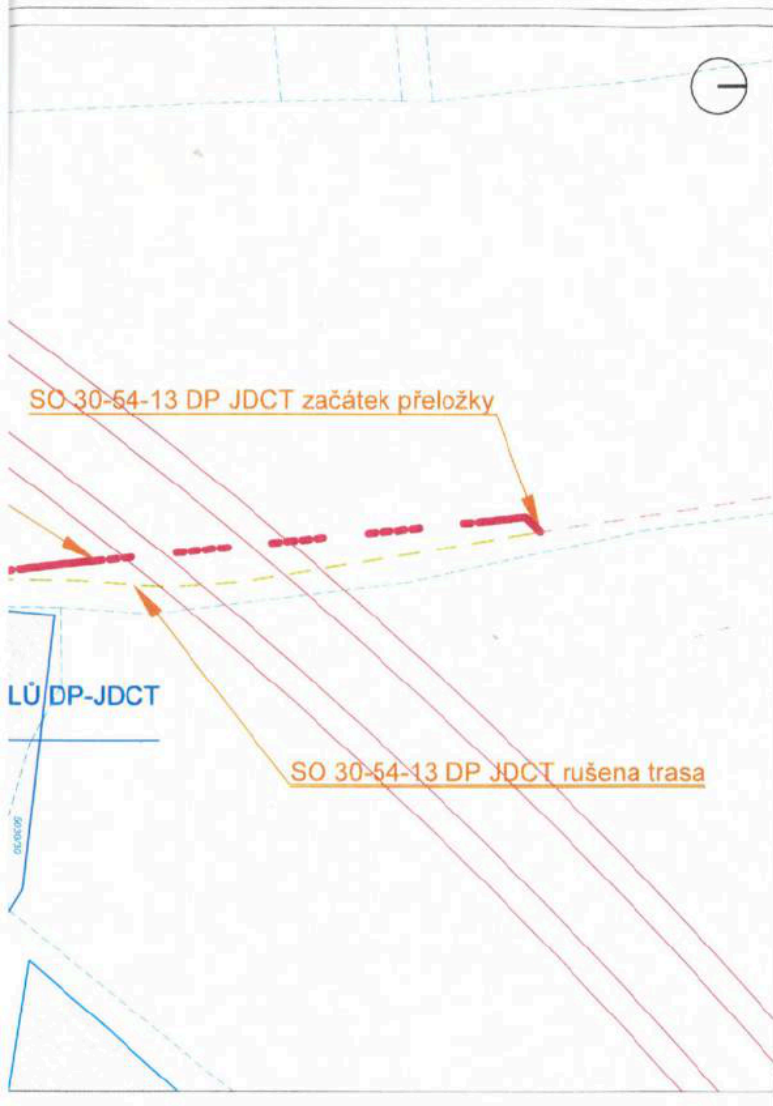

LEGENDA

- KATASTRÁLNÍ HRANICE POZEMKŮ
- 3012 KATASTRÁLNÍ ČÍSLO POZEMKŮ
- TRASA KABEL DP JDCT - STÁVAJÍCÍ
- TRASA KABEL DP JDCT - DEMONTÁŽ
- TRASA KABEL DP JDCT - NOVÁ TRASA

SOUBOR SMÍCHOV

BYTOVÝ KOMPLEX
±0,000 = 193,700 m.n.m Bpv

Místo
Úlce Na Pápežce, Praha 5 - Smíchov
katastrální území
parc. č. 579/1, 582/0, 581, 584/5 a 584/2, LV 2440, k.u. Smíchov

Stavěák
GOLD NEMOVITOSTNÍ, s.r.o.
Název a sídlo
Náběžní 35/54,
150 00 Praha 5 - Smíchov
IČO: 288 91 961

Kontakt
IDOS: Sagitkov

Developer



Název a sídlo
UBM Development Czechia s.r.o.
Václavské nám. 837/11
110 00 Praha 1 - Staré Město
IČO: 639 78 733

Kontakt
Dělnická 1528/9
170 00 Praha 7 - Holešovice
IDOS: Křídle

Intermediární členství

ECI ENGINEERING

Název a sídlo
ECI ENGINEERING s.r.o.
V Kolkovně 920/5
110 00 Praha 1 - Staré Město
IČO: 002 96 281

Kontakt
Opletalova 1015/65
110 00 Praha 1 - Nové Město
@: rosa@eci-engineering.cz
IDOS: vsasy65

Autor a generální projektant



Název
Srdan Marković
architektonický atelier s.r.o.
IČO: 242 08 701

Kontakt
Bieblova 1267/21
100 00 Praha 5 - Smíchov
@: napizence@smas.cz
tel: +420 775 700 432

Zpracovatel témat



Název a IČO
ALMAPRO, s.r.o.
IČO: 24150134

Kontakt
Průběžná 1108/77
100 00 Praha 10 - Strašnice
tel: +420 223 017 333
@: info@almapro.cz
IDOS: gpefsmm

Číslo autorského práva

Autorizace

ČKAIT 9920

Stupeň dokumentace: Číslo dokumentace
DSP D.1.10.1 ČÁST DOKUMENTACE DLE 499/2006 Sb.

OCHRANA KABELŮ DP JDCT
SITUACE

Číslo
03.05.2024
Měřítko
1:200

