

VÝKAZ DOSAVADNÍHO A NOVÉHO STAVU ÚDAJŮ KATASTRU NEMOVITOSTÍ

Dosavadní stav			Nový stav												
Označení pozemku parc. číslem	Výměra parcely		Druh pozemku	Označení pozemku parc. číslem	Výměra parcely		Druh pozemku	Typ stavby	Způsob využití	Způsob určení výměr	Porovnání se stavem evidence právních vztahů				
	ha	m2			Způsob využití	ha					m2	Způsob využití	Způsob využití	Díl přechází z pozemku označeného v katastru nemovitostí	
st.526/1	6	93	zast.pl.	st.526/1	4	43	zast.pl.	rod.dům	2	2	st.526/1	10001	4	43	
				4290	2	50					st.526/1		10001	2	
	6	93			6	93									

SEZNAM SOUŘADNIC S JTSK


	Souřadnice pro zápis do KN	Souřadnice určené měřením	
Číslo bodu	Y X	Kód kvality	Y X Poznámka

k.ú. Rakovník (739081)

873-127 791058.35 1034384.43 3
 3045-12 791067.79 1034375.01 3

budova
budova

GEOMETRICKÝ PLÁN pro rozdělení parcely	Geometrický plán ověřil úředně oprávněný zeměměřický inženýr:	Stejnopis ověřil úředně oprávněný zeměměřický inženýr:
	Jméno, příjmení: Ing. Luděk Novotný	Jméno, příjmení: Ing. NOVOTNÝ Luděk
	Číslo položky seznamu úředně oprávněných zeměměřických inženýrů: 1001/95	Číslo položky seznamu úředně oprávněných zeměměřických inženýrů: 1001/95
	Dne: 06.04.2017 Číslo: 36/2017	Dne: 10. 04. 2017 Číslo: 49117
	Náležitosti a přesnosti odpovídá právním předpisům.	Tento stejnopis odpovídá geometrickému plánu v elektronické podobě uloženému v dokumentaci katastrálního úřadu.
Vyhotovitel: Ing. Luděk Novotný Na Cikánce 2587 26901 Rakovník Číslo plánu: 5048-24/2017 Okres: Rakovník Obec: Rakovník Kat. území: Rakovník Mapový list: Rakovník 6-7/21 <small>Dosavadním vlastníkům pozemků byla poskytnuta možnost seznámit se v terénu s průběhem navrhovaných nových hranic, které byly označeny předepsaným způsobem: stavbou</small>	Katastrální úřad souhlasí s očíslováním parcel. KÚ pro Středočeský kraj KP Rakovník Bc. Lukáš Brotánek PGP-210/2017-212 2017.04.10 14:08:51 CEST	Ověření stejnopisu geometrického plánu v listinné podobě. 

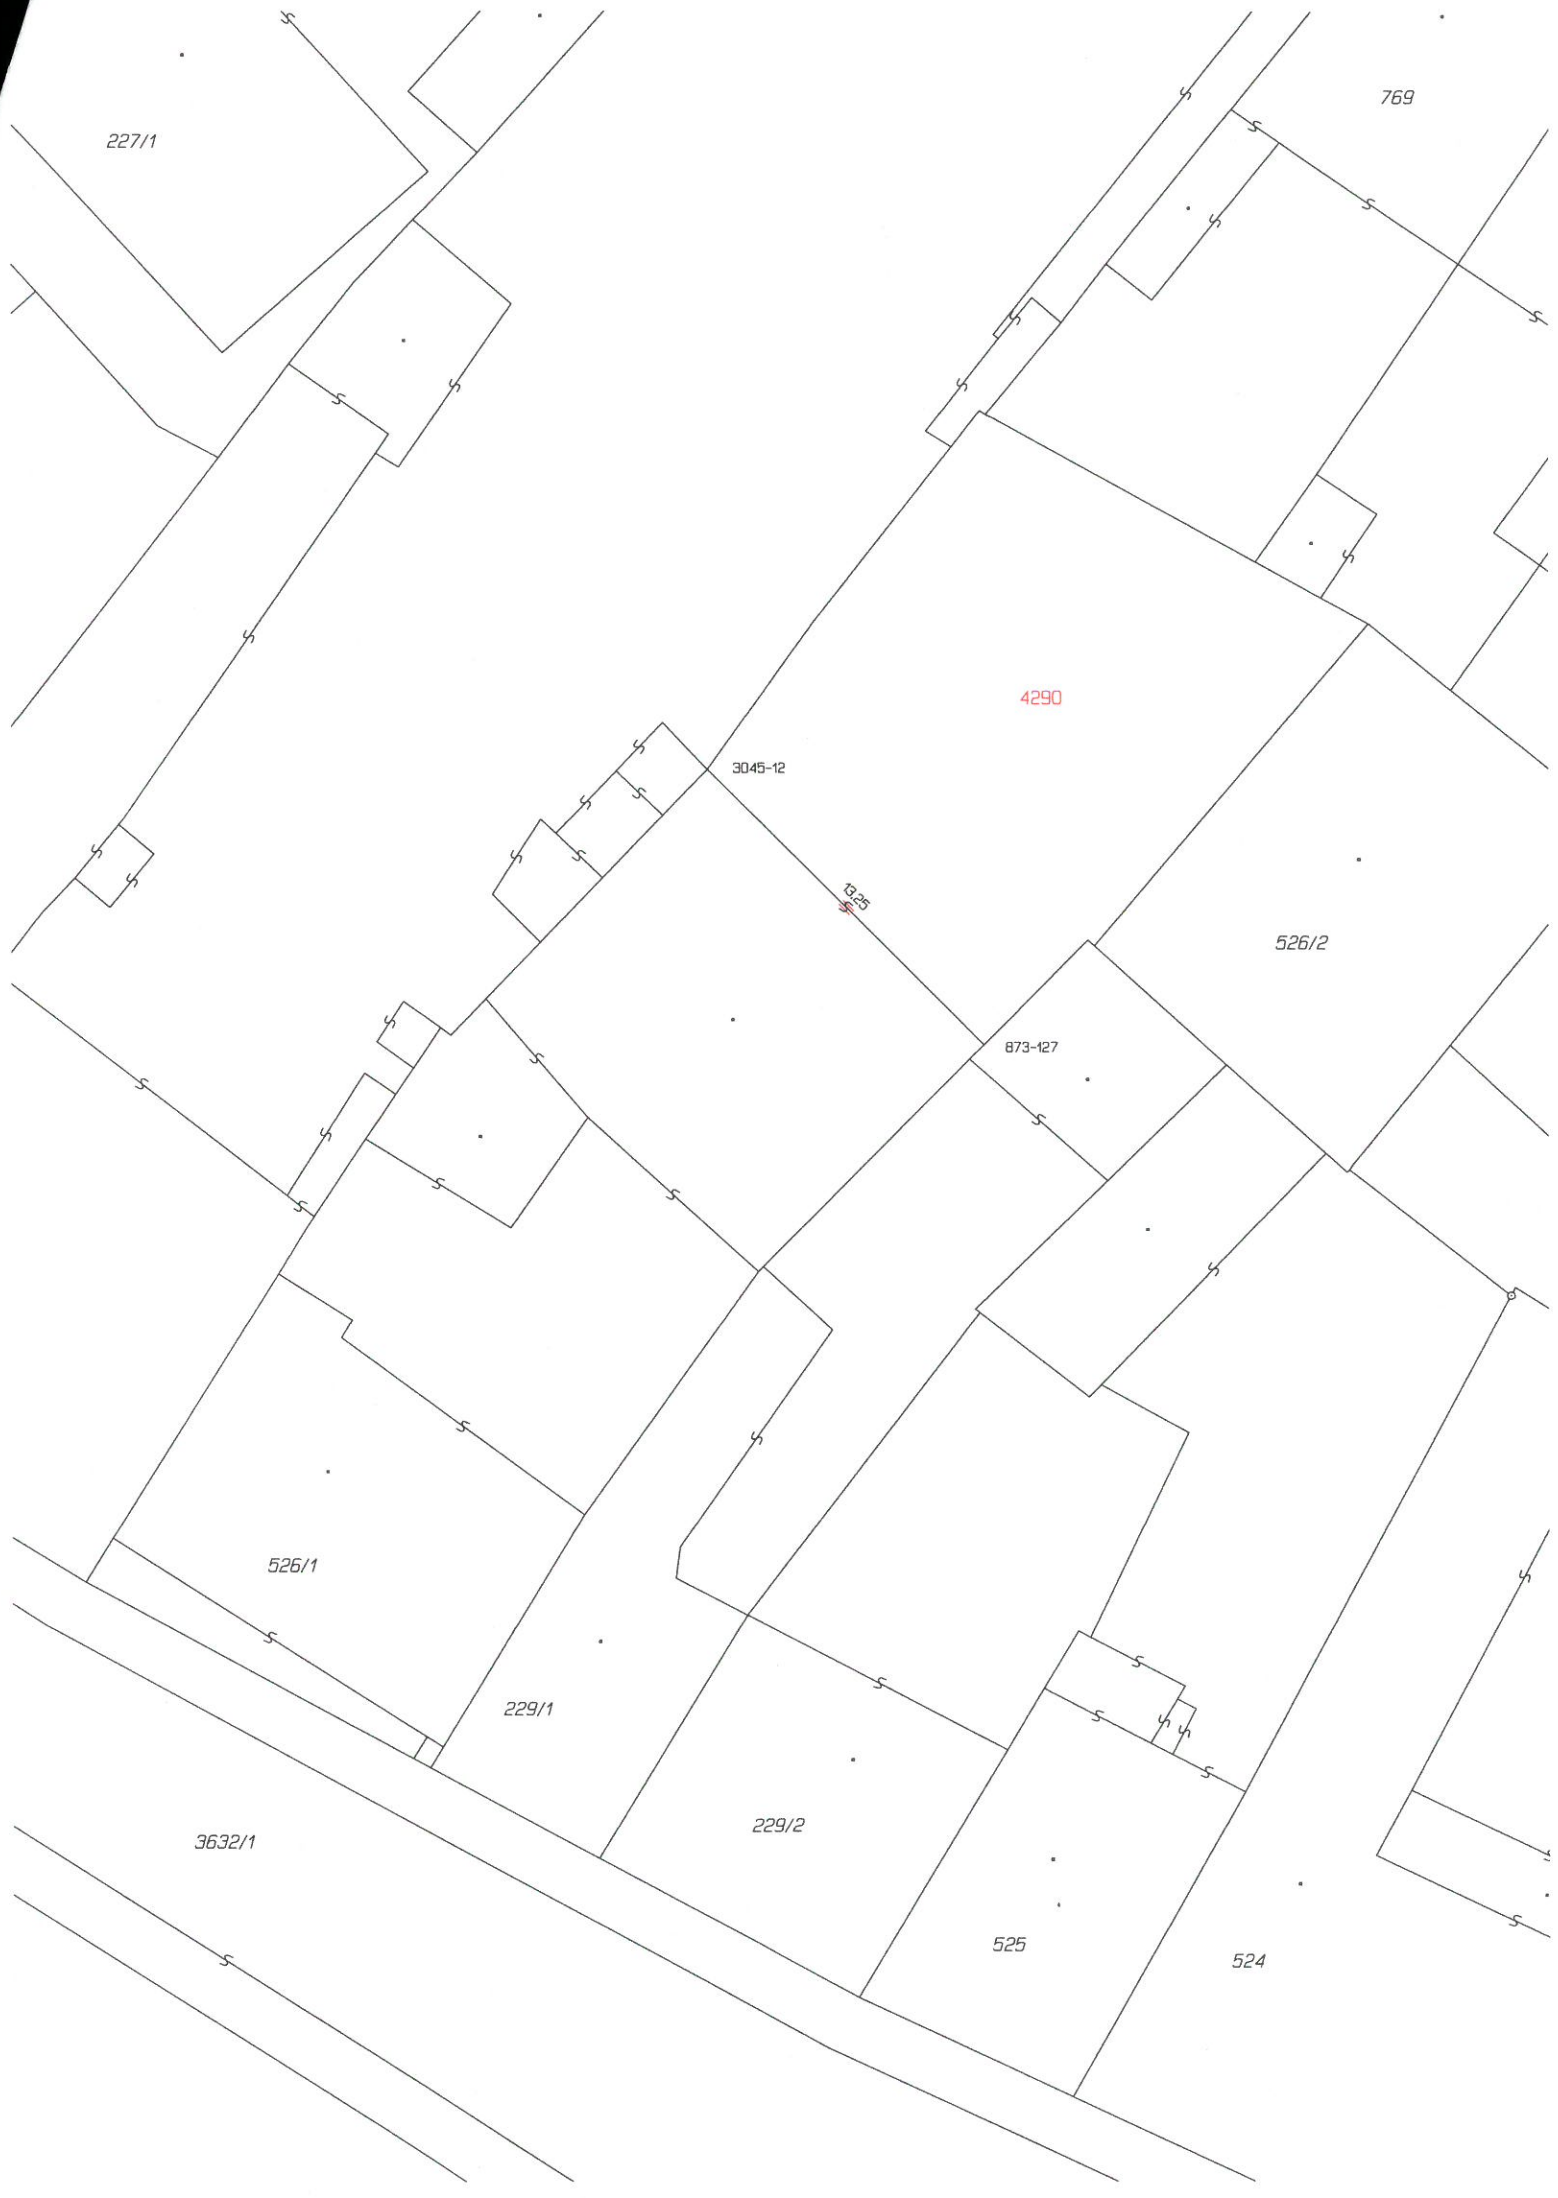

227/1

769

4290

3045-12

13.25

526/2

873-127

526/1

229/1

3632/1

229/2

525

524