SITUACE 1:200

ZAMĚŘENÍ STÁVAJÍCÍHO STAVU

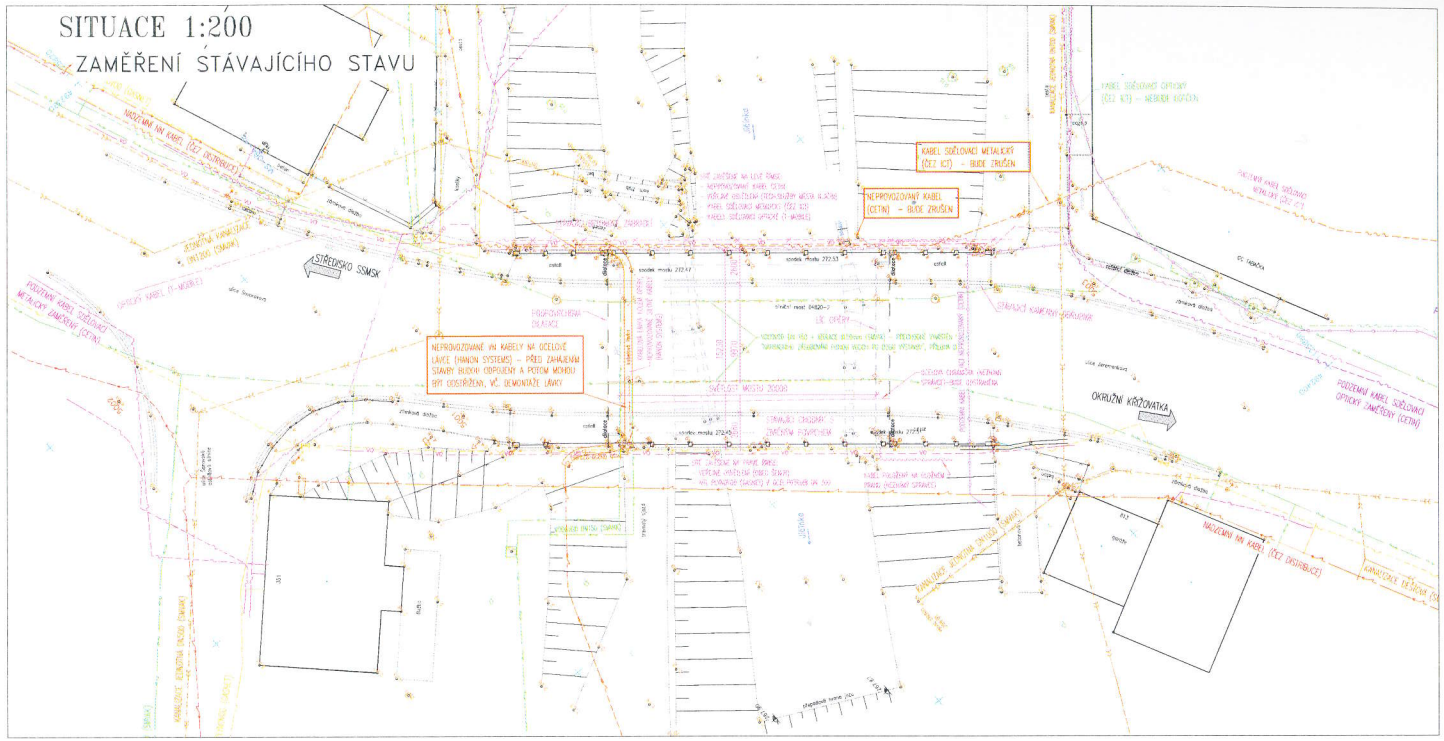

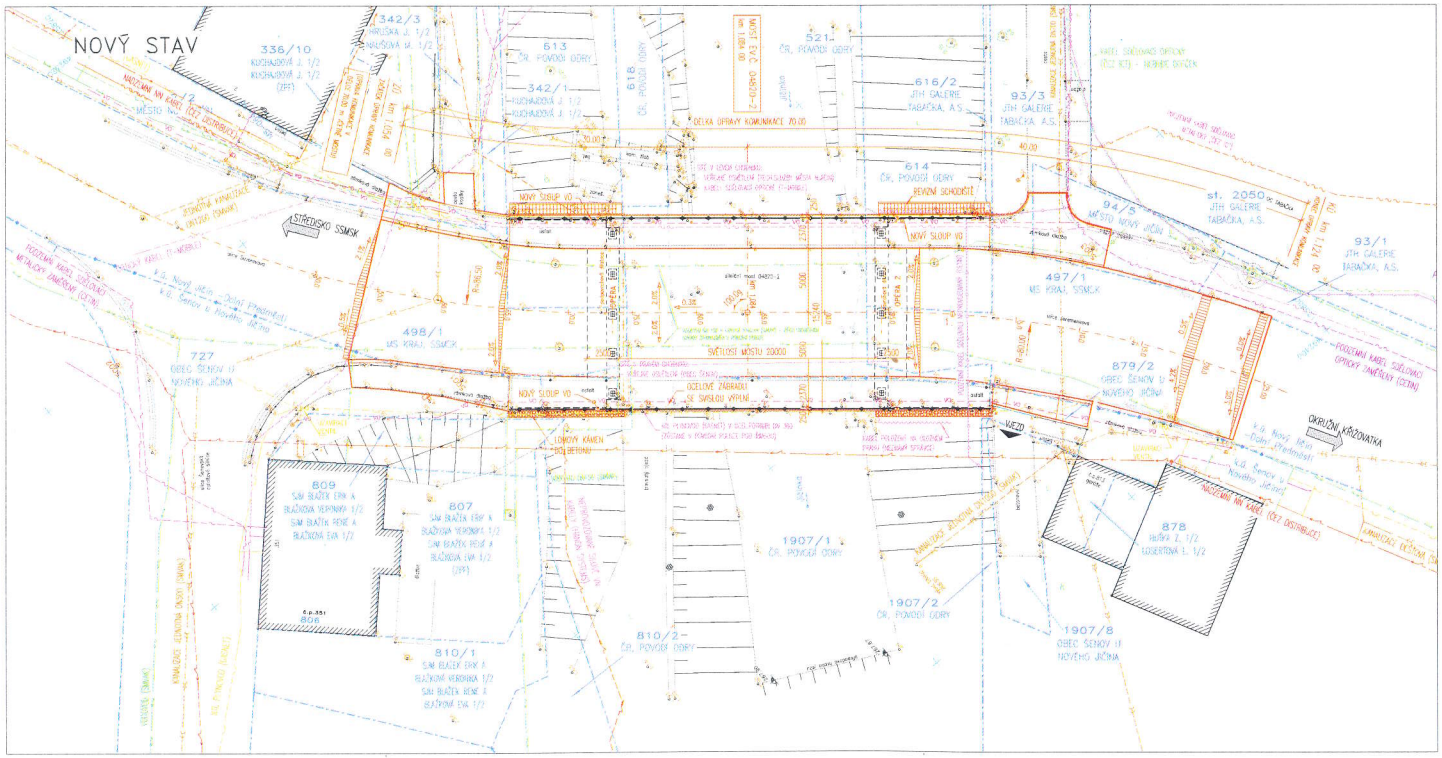

LEGENDA SÍTÍ

- SDĚLOVACÍ METALICKÝ KABEL (CETIN)
- SDĚLOVACÍ OPTICKÝ KABEL (T-MOBILE)
- SDĚLOVACÍ METALICKÝ KABEL (CEZ ICT)
- SDĚLOVACÍ OPTICKÝ KABEL (CETIN)
- PODZEMNÍ SDĚLOVACÍ KABEL NEPROVOZOVANÝ (CETIN)
- NTL PLYNOVOD (GASNET)
- VZDUŠNÉ VEDENÍ NN (ČEZ Distribuce)
- SILOVÉ KABELY – PŘÍVOD ODBĚRATELE (HANON SYSTEMS)
- JEDNOTNÁ KANALIZACE (SMVAK)
- VZDUŠNÉ VEDENÍ VO (OBEC ŠENOV U NOVÉHO JIČÍNA, TECHNICKÉ SLUŽBY MĚSTA NOVÉHO JIČÍNA)
- VODOVOD (SMVAK a.s.)
- KABEL NA DLOŽNÉM PRAHU (NEZNÁMÝ SPRÁVCE)

LEGENDA ČAR

STÁVAJÍCÍ STAV
HRANICE PARCEL KATASTRU NEMOVITOSTÍ
ČÍSLO PARCELY KATASTRU NEMOVITOSTÍ 498/1

VÝŠKOVÝ SYSTÉM: Bpv
SOUŘADNICOVÝ SYSTÉM: S-JTSK

VEDOUCÍ PROJEKTANT	ZODPOV.PROJEKTANT	VYPRACOVAL	KONTROLOVAL	Ing. JAN PRACNÝ
ING.JAN PRACNÝ	ING.JAN PRACNÝ	ING.LIBOR PUKLICKÝ, Ph.D.	ING.LADISLAV ŠTEFÁNEK	
OBJEDNATELÉ: SSMSK, STŘEDISKO OSTRAVA		KRAJ: MORAVSKOSLEZSKÝ		DATUM 03/2017
III/04820 – rekonstrukce mostu ev. č. 04820-2 přes potok Jičínka v obci Nový Jičín				FORMÁT 4A4
				ÚČEL DSP
				MĚŘÍTKO 1:200
				Novy Jicin_B_Situ.dwg
SITUACE				ČÍSLO PARE / ČÍSLO VÝKRESU B