


MĚŘITKO : 1:10  
 MATERIÁL: BÍLÝ MRAMOR, MASIVNÍ BLOKY  
 ZPRACOVAL: AK.SOCH PETR VAŇA 2017  
 FOVRCH BROUŠENÝ

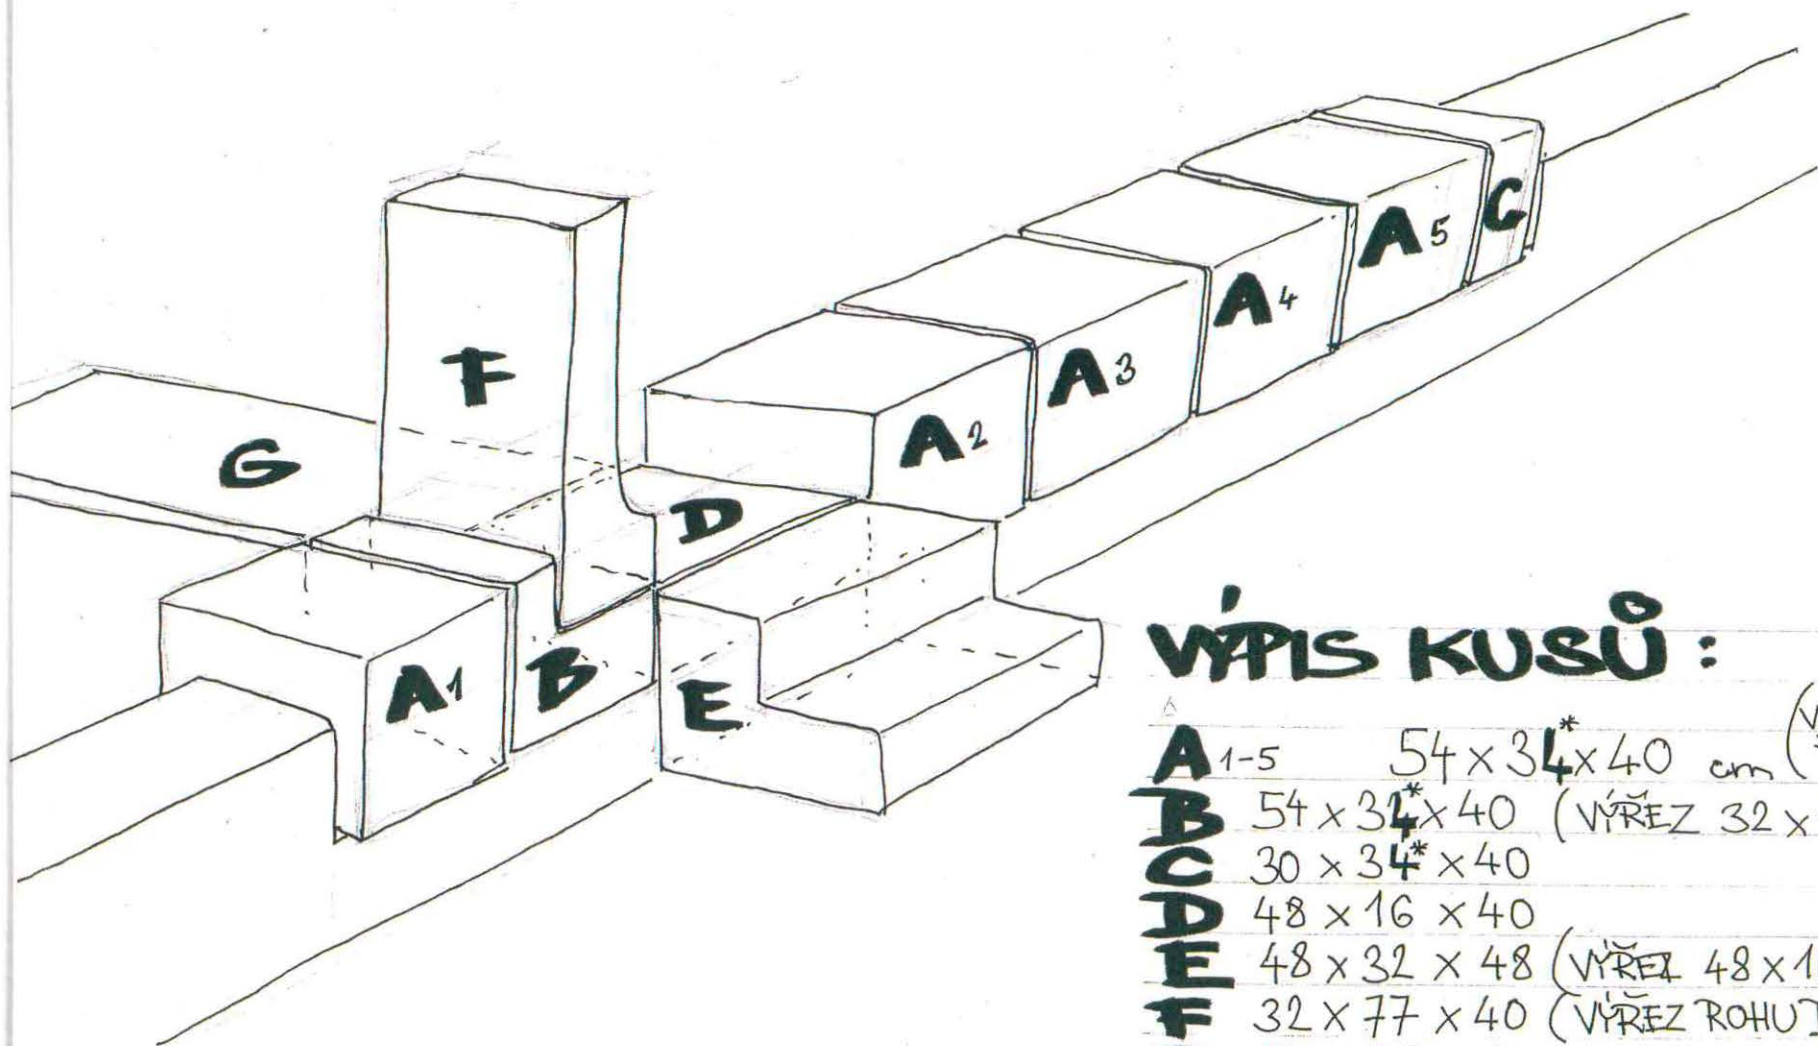


## VÝPIS KUSŮ :

<b>A</b> <sub>1-5</sub>	54 × 34* × 40 cm	* (VÝŠKA BUDE SESÍKMNĚNA NA 32 cm)
<b>B</b>	54 × 34* × 40	(VÝŘEZ 32 × 16 × 40)
<b>C</b>	30 × 34* × 40	
<b>D</b>	48 × 16 × 40	
<b>E</b>	48 × 32 × 48	(VÝŘEZ 48 × 16 × 24)
<b>F</b>	32 × 77 × 40	(VÝŘEZ ROHU DO ELIPSY)
<b>G</b>	180 × 48 × 3	

ZPRACOVAL: AK. SOCH PETR VAŇA 2017

20. září 2017

# NABÍDKA SOCHAŘSKÝCH PRACÍ! PRO MĚSTO ČERNOŠICE

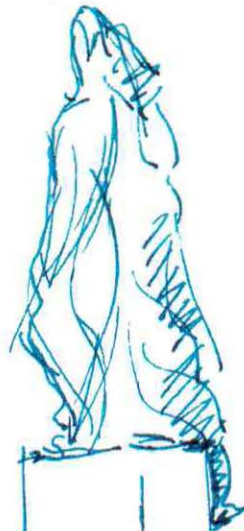

PŘEDMĚTEM ME  
NABÍDKY SE  
VYTVOŘIT Z MRAMORU  
SOCHU V DYNAMICKÉM  
POHYBU, JEJÍZ  
JEDNÁ SILUETA  
VYCHÁZÍ Z HRUBÉHO  
80 cm BLOKU KAMENE.  
VÝŠKA SOCHY  
BUDE 80cm  
A BUDE KOMPONOVÁNA  
NA MRAMOROVÝ SOCH,  
KTERÝ JE SOUČÁST  
NAVRHOVÁNE  
ARCHITEKTURY  
PIETNÍHO MÍSTA  
V MĚSTĚ ČERNOŠICE.

VERA  
ZASAVSKÁ

TATO SOCHA BUDE VYTVOŘENA NA ZÁKLADĚ DOMLUVY  
SE VŠEMI ZÚČASTNĚNÝMI.  
CELKOVÁ CENA ZA VYTVOŘENÍ SOCHY  
V KAMENI A JEJÍ OBRAZENÍ JE 160 Kč.D. + DPH  
AKADEMICKÝ SOCHAŘ PĚTR VAJNA