

Město Holice

IČO: 00273571, DIČ: CZ00273571

bydliště Holubice 1, 534 01 Holice

zastoupena: Mgr. Ondřej Výborný, starosta

(dále jen „Budoucí povinná“)

a

Wienerberger s.r.o.

IČ 00015253. DIČ CZ00015253

se sídlem Plachého 388/28, 370 01 České Budějovice 1

zapsaná v obchodním rejstříku vedeném u Krajského soudu v Českých Budějovicích, v oddílu C, vložka 27563

(dále jen „Budoucí oprávněná“)

(společně dále též „Smluvní strany“),

uzavřeli níže uvedeného dne, měsíce a roku tento:

Dodatek č. 1

ke Smlouvě o budoucí smlouvě o zřízení věcného břemene a smlouvě o právu provést stavbu s názvem

„NAVÝŠENÍ REZERVOVANÉHO PŘÍKONU PRO VÝROBNÍ ZÁVOD WIENERBERGER-HOLICE - ČÁST ELEKTRICKÉ VEDENÍ SOBS VB/3“

(dále jen „Dodatek“)

I. Předmět dodatku

1. Smluvní strany shodně konstatují, že dne 16. 1. 2025 uzavřely Smlouvu o budoucí smlouvě o zřízení věcného břemene a smlouvě o právu provést stavbu s názvem „NAVÝŠENÍ REZERVOVANÉHO PŘÍKONU PRO VÝROBNÍ ZÁVOD WIENERBERGER-HOLICE - ČÁST ELEKTRICKÉ VEDENÍ SOBS VB/3“ (dále též jen „Smlouva“)

2. V čl. I, odst. 1 Smlouvy se doplňuje:

„.....*parc.č. 6544/4 v k.ú. Holice v Čechách, obci Holice.....*“

3. Čl. II., odst. 2 Smlouvy se mění na:

„*Předpokládaný rozsah omezení Dotčené(ných) nemovitosti(tí) Věcným břemenem činí 5 554,6bm a je vyznačený v situačním snímku tvořícím přílohu č. 1 této smlouvy.*“

Dále se čl. II, odst. 7 Smlouvy mění na:


„*Smluvní strany se dohodly, že za omezení vlastnického práva Budoucí povinné v důsledku výstavby Inženýrské sítě a zřízení Věcného břemene bude Budoucí povinné vyplacena úplata za zřízení příslušného věcného břemene v celkové výši 755 884 Kč. K této částce bude připočtena daň z přidané hodnoty dle zákonné sazby platné ke dni uskutečnění platby. Pokud dojde ke změně rozsahu věcného břemene uvedeného v článku II. odst. 2 této smlouvy o $\pm 5\%$, přepočítá se jednorázová náhrada za zřízení věcného břemene úměrně změně rozsahu v přepočtu na m²/bm. Jednorázová náhrada bude vyplacena Budoucí povinné po provedení vkladu Věcného břemene do katastru nemovitostí za podmínek stanovených Vlastní smlouvou.*“

3. Ostatní ustanovení Smlouvy zůstávají beze změn a tímto Dodatkem se nemění.

II. Závěrečná ustanovení


1. Smluvní strany berou na vědomí, že na tento Dodatek dopadá povinnost uveřejnění v registru smluv ve smyslu zákona č. 340/2015 Sb., o zvláštních podmínkách účinnosti některých smluv, uveřejňování těchto smluv a o registru smluv (zákon o registru smluv), ve znění pozdějších předpisů.
2. Tento dodatek nabývá platnosti a účinnosti dnem připojení podpisu poslední ze stran.
3. Tento dodatek je vyhotoven ve dvou stejnopisech, každý s platností originálu. Každá smluvní strana obdrží jeden stejnopis.
4. Smluvní strany prohlašují, že tento dodatek odpovídá jejich pravé a svobodné vůli, seznámily se s jeho obsahem a na důkaz toho připojují své podpisy.
5. Součástí tohoto Dodatku jsou následující přílohy:

Příloha č. 1 - Situační snímek se zákresem předpokládaného rozsahu Věcného břemene

 


Město Holice
Mgr. Ondřej Výborný
starosta


Datum: 22-06-2026

 

Datum: 25-05-2026

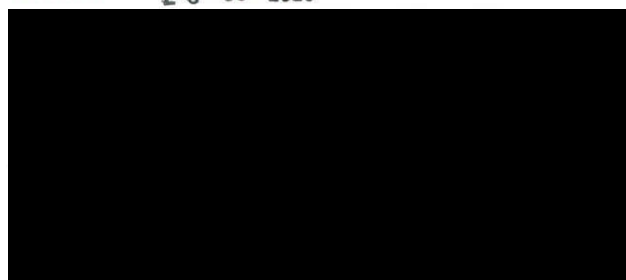

Datum: 25-05-2026

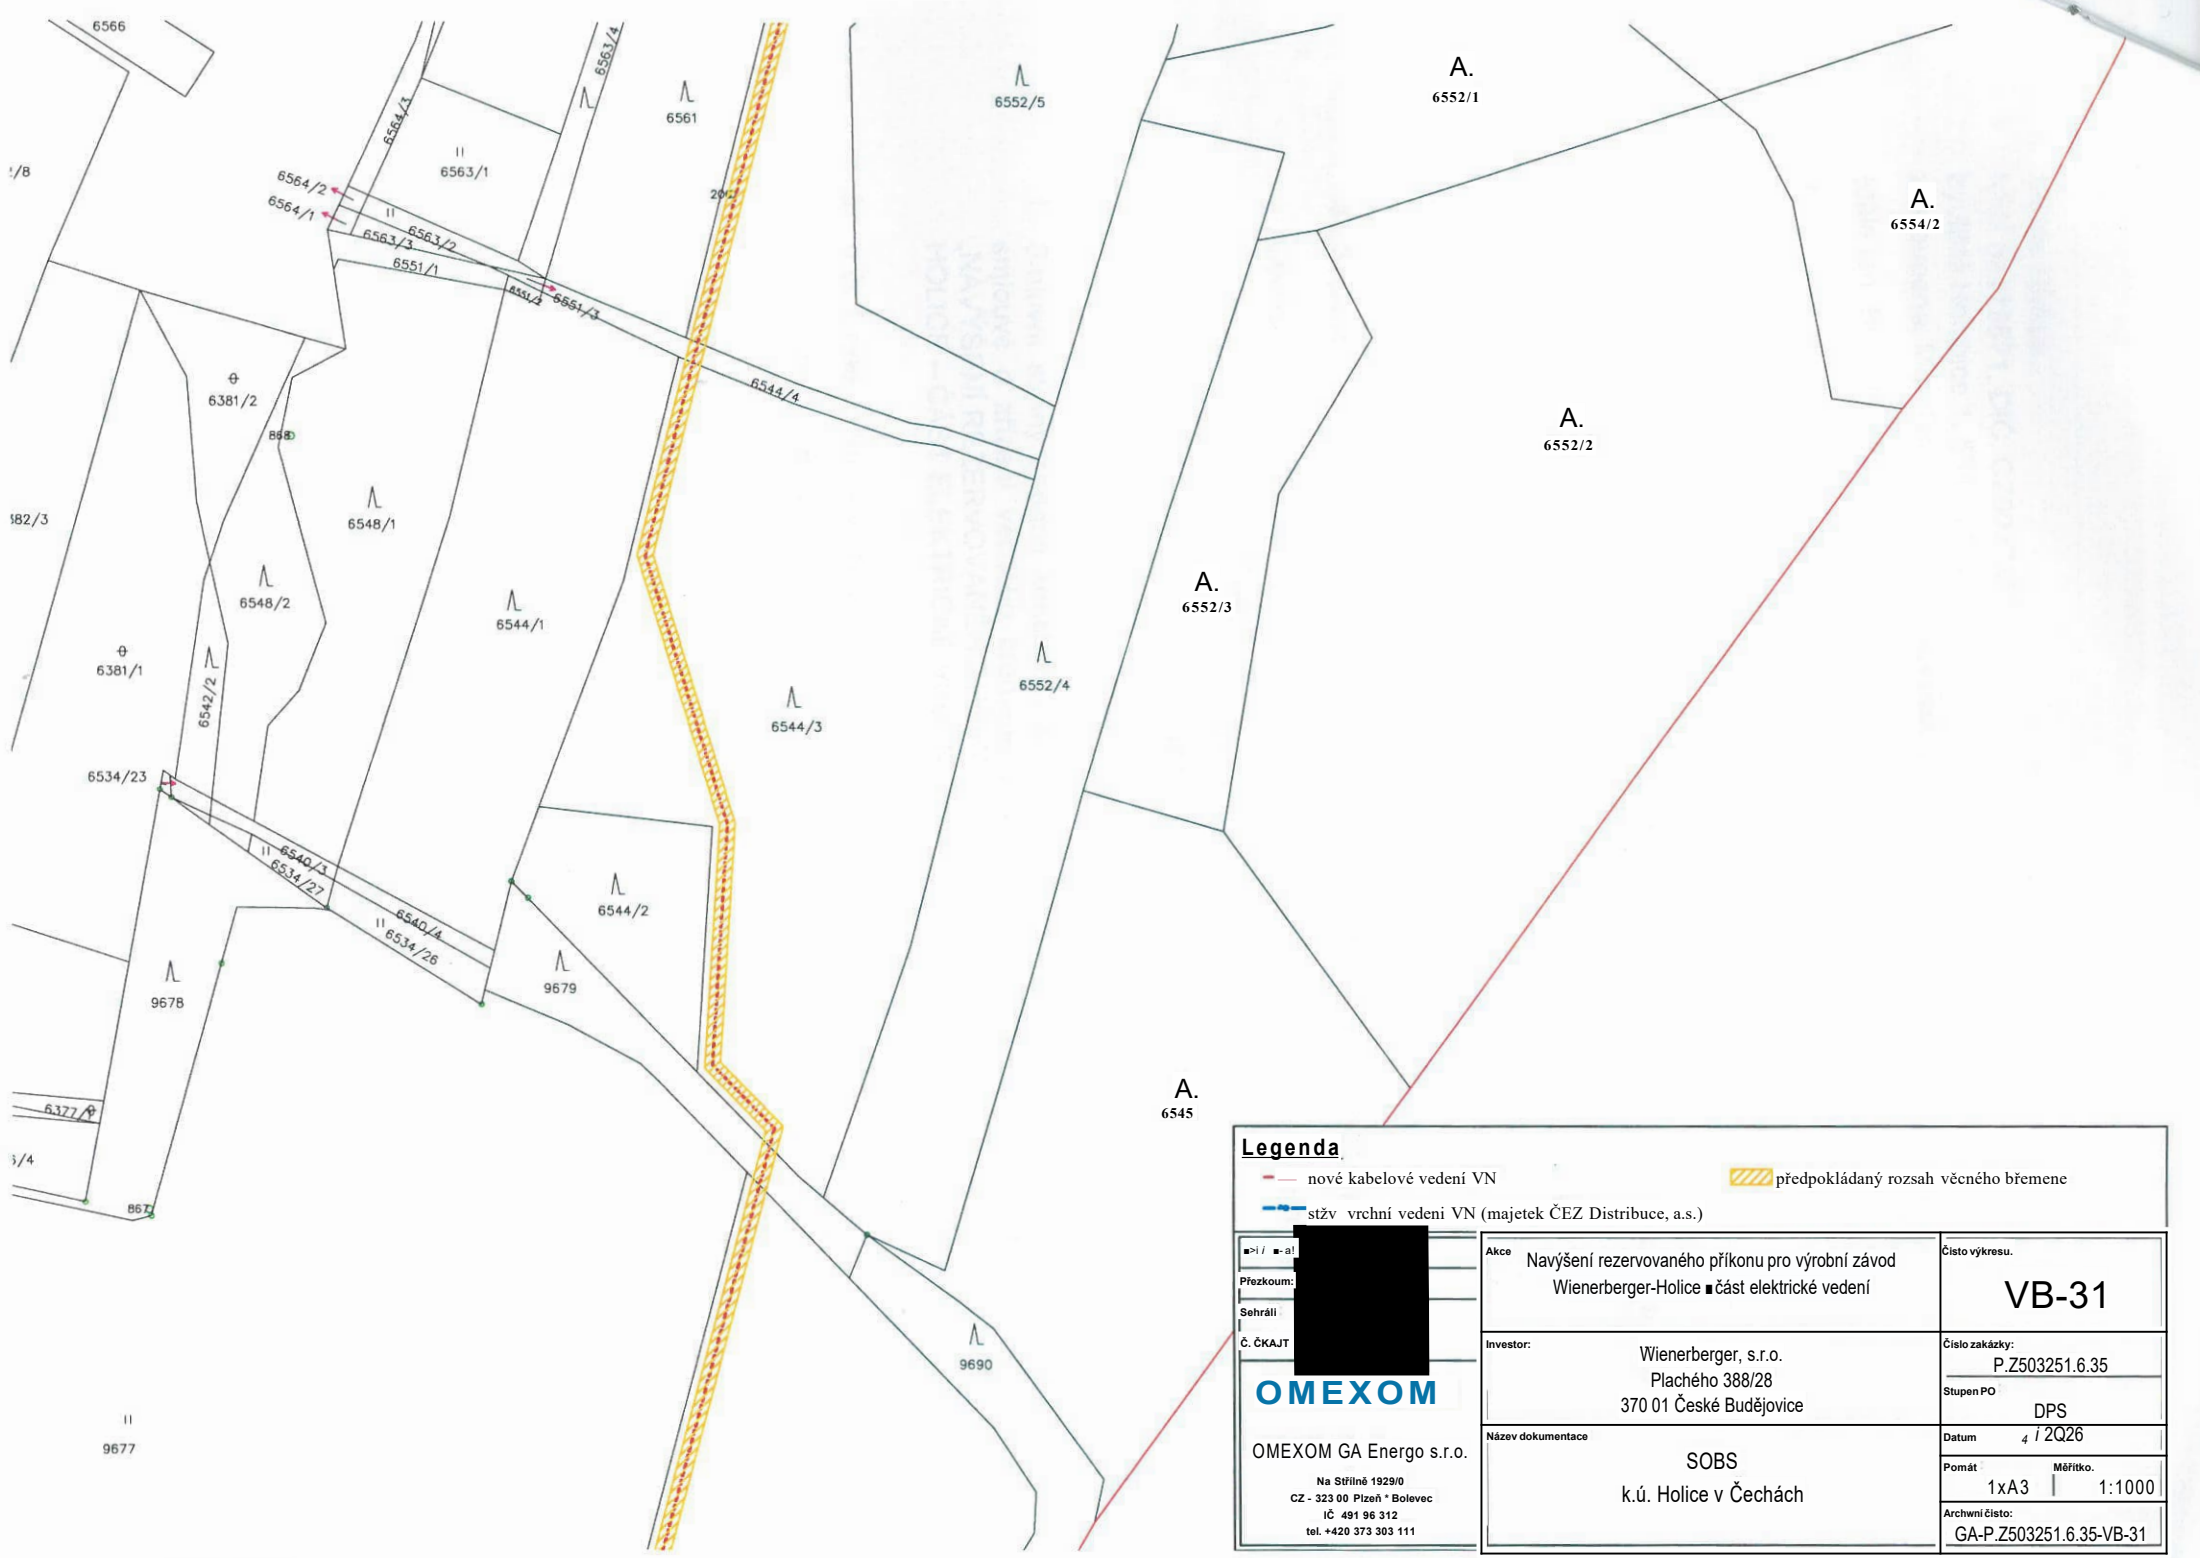

Legenda

- nové kabelové vedení VN
- stžv. vrchní vedení VN (majetek ČEZ Distribuce, a.s.)
- předpokládaný rozsah věcného břemene

Akce		Navýšení rezervovaného příkonu pro výrobní závod Wienerberger-Holice ■ část elektrické vedení		Číslo výkresu.	
Investor:		Wienerberger, s.r.o. Plachého 388/28 370 01 České Budějovice		VB-31	
Název dokumentace		SOBS k.ú. Holice v Čechách		Číslo zakázky:	
Datum		4 / 2026		P.Z503251.6.35	
Pomát		1xA3		Měřítko.	
Archivní číslo:		GA-P.Z503251.6.35-VB-31		Stupen PO	
OMEXOM GA Energo s.r.o.		Na Střelné 1929/0 CZ - 323 00 Píseň • Bolevec IČ 491 96 312 tel. +420 373 303 111		DPS	
Přezkoum:		Sohráli		1:1000	
Č. ČKAJT		OMEXOM			