

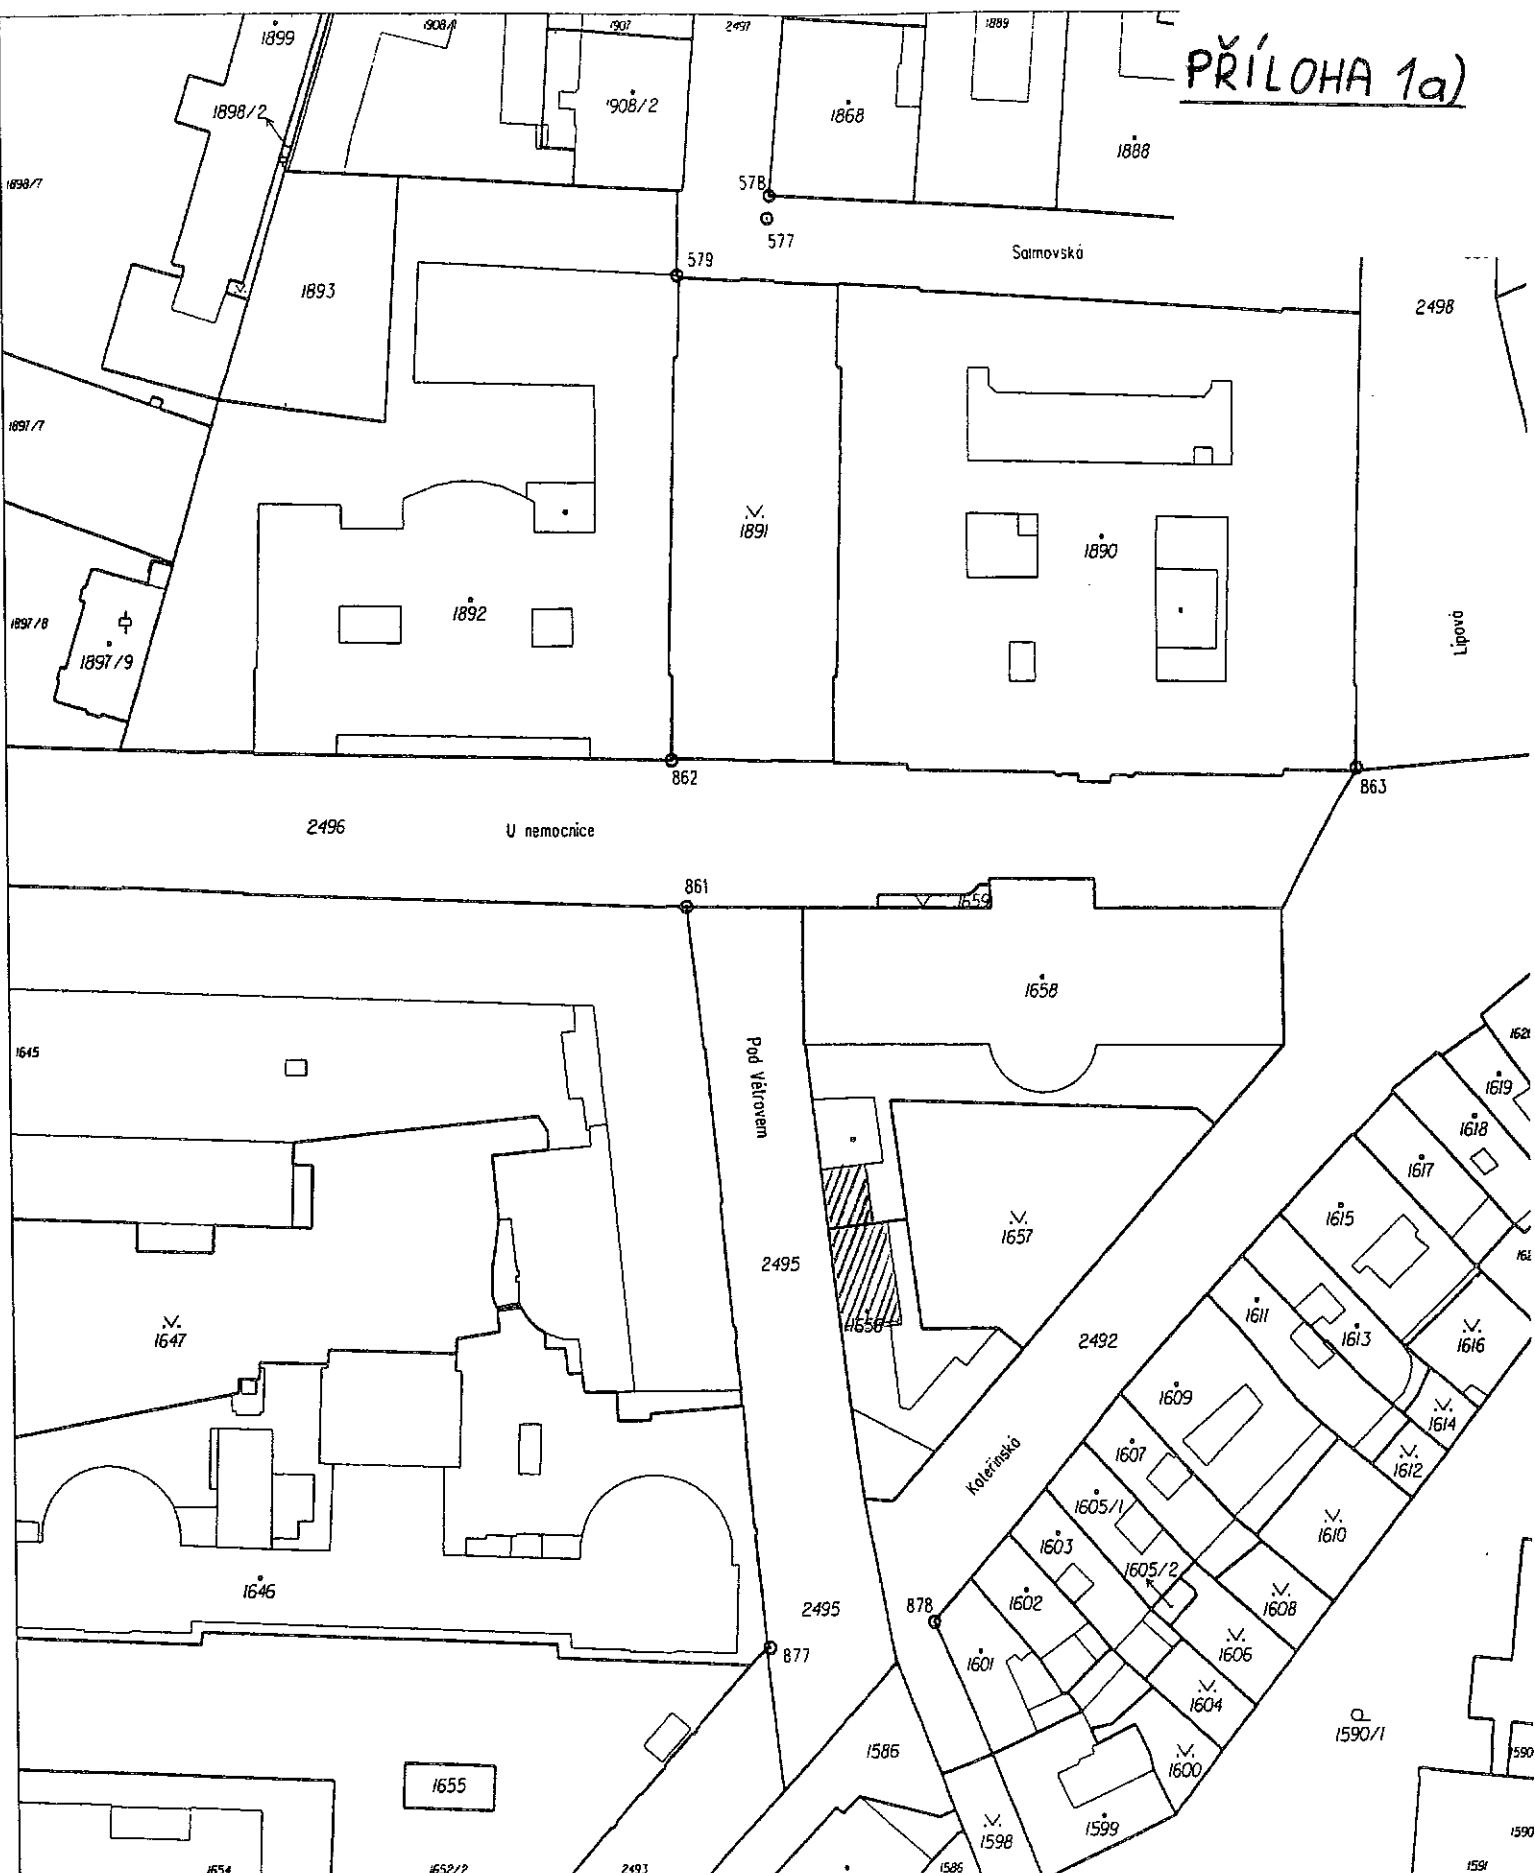
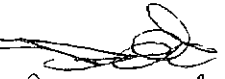


PŘÍLOHA 1a)

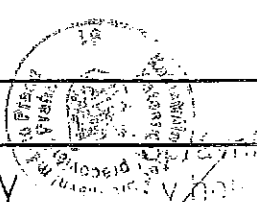


Katastrální úřad pro hlavní město Prahu, Katastrální pracoviště Praha	Okres Hlavní město Praha	Obec Praha	Podpis 
Kat. území Nové Město	Mapový list č. PRAHA 7-2/24	Měřítko 1:1000	Číslo Razítko  19-13344 JK
KOPIE KATASTRÁLNÍ MAPY			
Stav k 19. 5. 2016, 10:55:16	Vyhotovil Dědeček Tomáš	Dne 19.05.2016 10:55:16	19-05-2016

PŘÍLOHA 1b)

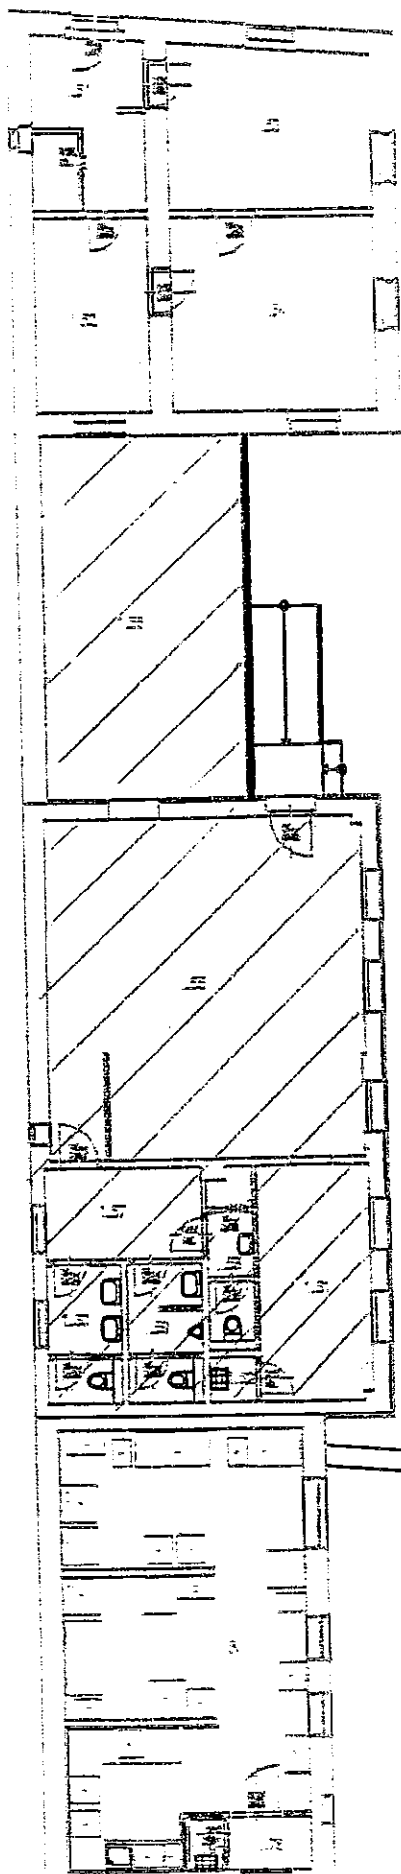

OZN. MÍSTNOSTI	NÁZEV MÍSTNOSTI	VÝMĚRA M ²
1.51	Vstup	9,31
1.52	Sklad	10,33
1.53	Pracovna	15,70
1.54	Pracovna	18,88
1.55	Občerstvení	50,98
1.56	Zimní zahrada	33,90
1.57	Chodba	6,70
1.58	WC personál	3,82
1.59	WC muži	4,79
1.60	WC ženy	4,82
1.61	Zázemí bufetu	12,60
1.62	Úklid	1,00
1.71	Chodba	19,23
1.72	Kancelář	17,56
1.73	WC	2,57
1.74	Úklid	1,60
1.75	Sklad	10,62
1.76	Umyvárna, WC	4,82
1.77	Sklad	10,74
1.78	Šatna	2,34
1.79	Úklid	1,04
1.80	Laboratoř	46,21
		289,51

CELKEM 1.55-1.62 = 118,56 m²
 + 2 SKLADY a' 6 m² = 130,5 m²

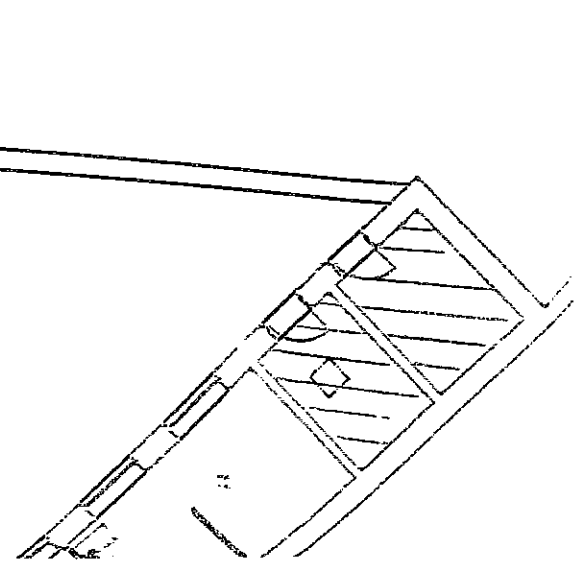

PŘÍLOHA Č. 4

Univerzita Karlova
1.lékařská fakulta

Sestava FIS : 5196/05803
Datum zpracování : 03.08.2017 14:08:27
Strana : 1/3

Soupis investičního majetku dle účetních typů

Identif. číslo	Název	Dat.zař. NS	Odpovědná osoba	Umístění	Faktura	Vstupní cena	Účetní oprávky	
Účetní typ : 02201011 FRIM Stroje a přístroje (0220101)								
0Z-17324/000	VZDUCHOTECHNIKA	27.04.12 900	Vaněček Karel 24	OBČERSTVENÍ	10247/11	241651.00	83271.00	
0Z-17361/000	ROZVADĚČ	27.04.12 900		OBČERSTVENÍ	682/12	58590.00	37882.00	
0Z-17362/000	VITRÍNA CHLAZENÁ S POD	27.04.12 900		OBČERSTVENÍ	682/12	72391.20	46810.00	
0Z-17365/000	MRAZÍČÍ SKŘÍŇ PODSTOLO	27.04.12 900		OBČERSTVENÍ	682/12	43356.60	28024.00	
0Z-17366/000	CHLADÍČÍ SKŘÍŇ PODSTOL	27.04.12 900		OBČERSTVENÍ	682/12	42315.00	27342.00	
0Z-17367/000	FRITÉŽA 10L	27.04.12 900		OBČERSTVENÍ	682/12	43356.60	28024.00	
0Z-17368/000	FRITÉŽA 10L	27.04.12 900		OBČERSTVENÍ	682/12	43356.60	28024.00	
0Z-17369/000	VITRÍNA CHLAZENÁ S POD	27.04.12 900		OBČERSTVENÍ	682/12	72391.20	46810.00	
0Z-17370/000	CHLADÍČÍ SKŘÍŇ PODSTOL	27.04.12 900		OBČERSTVENÍ	682/12	43356.60	28024.00	
0Z-17750/000	MYČÍ CENTRUM	08.12.14 900	Vaněček Karel 24	OBČERSTVENÍ	2140106360	149357.21	46682.00	
0Z-17751/000	KÁVOVAR SABCO AUTOMATI	08.12.14 900	Vaněček Karel 24	OBČERSTVENÍ	2140106360	105615.71	33030.00	
0Z-17752/000	LINKA VÝDEJNÍ NEREZOVÁ	08.12.14 900	Vaněček Karel 24	OBČERSTVENÍ	2140106360	81415.71	25470.00	
0Z-17753/000	VITRÍNA TEPLÁ GN	08.12.14 900	Vaněček Karel 24	OBČERSTVENÍ	2140106360	60470.61	18902.00	
Celkem účetní typ:						13 položek	1057624.04	478295.00
Účetní typ : 02201031 FRIM Ostatní movité věci (0220103)								
0Z-17363/000	PULT VÝDEJNÍ 2000X720X	27.04.12 900		OBČERSTVENÍ	682/12	59371.20	38378.00	
0Z-17364/000	PULT VÝDEJNÍ 1900X720X	27.04.12 900		OBČERSTVENÍ	682/12	54684.00	35340.00	
Celkem účetní typ:						2 položek	114055.20	73718.00

Stránka odsouhlasena dne: Podpisy členů invent. komise:

Soupis investičního majetku dle účetních typů

Identif. číslo	Název	Dat.zař.	NS	Odpovědná osoba	Umístění	Faktura	Vstupní cena	Účetní oprávky
Účetní typ : 98000285 DDHM								
DE-30644/000	CHLADNIČKA 401	28.12.09	900		OBČERSTVENÍ	8306/09	23800.00	23800.00
DE-30645/000	CHLADNIČKA 401	28.12.09	900		OBČERSTVENÍ	8306/09	23800.00	23800.00
DE-39294/000	PŘÍBORNÍK	27.02.12	900		OBČERSTVENÍ	683/12	6510.00	6510.00
DE-39295/000	DESKA GRILOVACÍ CHROMO	27.02.12	900		OBČERSTVENÍ	683/12	29295.00	29295.00
DE-39296/000	PILT SKŘÍŇOVÝ S VÝSUVN	27.02.12	900		OBČERSTVENÍ	683/12	20311.00	20311.00
DE-39297/000	STŮL PRACOVNÍ S DŘEZEM	27.02.12	900		OBČERSTVENÍ	683/12	19530.00	19530.00
DE-39298/000	MV-MIKROVLNÁ TROUBA	27.02.12	900		OBČERSTVENÍ	683/12	6510.00	6510.00
DE-39300/000	CHLADÍČÍ SKŘÍŇ	27.02.12	900		OBČERSTVENÍ	683/12	29295.00	29295.00
DE-39301/000	STŮL MYCÍ S DŘEZEM	27.02.12	900		OBČERSTVENÍ	683/12	21483.00	21483.00
DE-39302/000	SKŘÍŇKA NÁSTĚNNÁ	27.02.12	900		OBČERSTVENÍ	683/12	13020.00	13020.00
DE-39303/000	STŮL MYCÍ S DŘEZEM VČ.	27.02.12	900		OBČERSTVENÍ	683/12	24087.00	24087.00
DE-39304/000	KOŠ ODPADKOVÝ POJÍZDNÝ	27.02.12	900		OBČERSTVENÍ	683/12	4557.00	4557.00
DE-39305/000	STŮL PRACOVNÍ S POLICÍ	27.02.12	900		OBČERSTVENÍ	683/12	29295.00	29295.00
DE-39306/000	SKŘÍŇ UZAVŘENÁ NEREZOV	27.02.12	900		OBČERSTVENÍ	683/12	19009.00	19009.00
DE-39307/000	DRÁHA POJEZDOVÁ TRUBKO	27.02.12	900		OBČERSTVENÍ	683/12	16275.00	16275.00
DE-39308/000	SKŘÍŇ MRAŽÍČÍ 513 L	27.02.12	900		OBČERSTVENÍ	683/12	39321.00	39321.00
DE-39355/000	MÝDELNÍK	27.02.12	900		OBČERSTVENÍ	1126/12	1067.64	1067.64
DE-39356/000	MÝDELNÍK	27.02.12	900		OBČERSTVENÍ	1126/12	1067.64	1067.64
DE-39357/000	MÝDELNÍK	27.02.12	900		OBČERSTVENÍ	1126/12	1067.64	1067.64
DE-39358/000	MÝDELNÍK	27.02.12	900		OBČERSTVENÍ	1126/12	1067.64	1067.64
DE-39359/000	DRŽÁK NA TOALETNÍ PAPI	27.02.12	900		OBČERSTVENÍ	1126/12	1171.80	1171.80
DE-39360/000	DRŽÁK NA TOALETNÍ PAPI	27.02.12	900		OBČERSTVENÍ	1126/12	1171.80	1171.80
DE-39361/000	DRŽÁK NA TOALETNÍ PAPI	27.02.12	900		OBČERSTVENÍ	1126/12	1171.80	1171.80
DE-39362/000	KOŠ ODPADKOVÝ BEZ VÍKA	27.02.12	900		OBČERSTVENÍ	1126/12	1041.60	1041.60
DE-39363/000	KOŠ ODPADKOVÝ BEZ VÍKA	27.02.12	900		OBČERSTVENÍ	1126/12	1041.60	1041.60
DE-39364/000	KOŠ ODPADKOVÝ BEZ VÍKA	27.02.12	900		OBČERSTVENÍ	1126/12	1041.60	1041.60
DE-39365/000	ZRCADLO 45X60 CM	27.02.12	900		OBČERSTVENÍ	1126/12	2187.36	2187.36
DE-39366/000	ZRCADLO 45X60 CM	27.02.12	900		OBČERSTVENÍ	1126/12	2187.36	2187.36
DE-39367/000	ZRCADLO 45X60 CM	27.02.12	900		OBČERSTVENÍ	1126/12	2187.36	2187.36
DE-39368/000	ZRCADLO 45X60 CM	27.02.12	900		OBČERSTVENÍ	1126/12	2187.36	2187.36
DE-39369/000	DRŽÁK NA PAPIR.RUČNÍKY	27.02.12	900		OBČERSTVENÍ	1126/12	1562.40	1562.40
DE-39370/000	DRŽÁK NA PAPIR.RUČNÍKY	27.02.12	900		OBČERSTVENÍ	1126/12	1562.40	1562.40
DE-39371/000	DRŽÁK NA PAPIR.RUČNÍKY	27.02.12	900		OBČERSTVENÍ	1126/12	1562.40	1562.40
DE-39372/000	DRŽÁK NA PAPIR.RUČNÍKY	27.02.12	900		OBČERSTVENÍ	1126/12	1562.40	1562.40
DE-39373/000	KOŠ UZAVÍRATELNÝ NA WC	27.02.12	900		OBČERSTVENÍ	1126/12	1562.40	1562.40
DE-39374/000	KOŠ UZAVÍRATELNÝ NA WC	27.02.12	900		OBČERSTVENÍ	1126/12	1562.40	1562.40
DE-39375/000	KOŠ UZAVÍRATELNÝ NA WC	27.02.12	900		OBČERSTVENÍ	1126/12	1562.40	1562.40
DE-39376/000	SKŘÍŇKA ŠATNÍ	27.02.12	900		OBČERSTVENÍ	1126/12	3255.00	3255.00
DE-39377/000	SKŘÍŇKA ŠATNÍ	27.02.12	900		OBČERSTVENÍ	1126/12	3255.00	3255.00
DE-39378/000	STOLEK KAVÁRENSKÝ 70X7	27.02.12	900		OBČERSTVENÍ	1126/12	29295.00	29295.00
DE-39379/000	STOLEK KAVÁRENSKÝ 70X7	27.02.12	900		OBČERSTVENÍ	1126/12	29295.00	29295.00
DE-39380/000	STOLEK KAVÁRENSKÝ 70X7	27.02.12	900		OBČERSTVENÍ	1126/12	29295.00	29295.00
DE-39381/000	STOLEK KAVÁRENSKÝ 80X8	27.02.12	900		OBČERSTVENÍ	1126/12	33852.00	33852.00
DE-39382/000	STOLEK KAVÁRENSKÝ 80X8	27.02.12	900		OBČERSTVENÍ	1126/12	33852.00	33852.00
DE-39383/000	STOLEK KAVÁRENSKÝ 140X	27.02.12	900		OBČERSTVENÍ	1126/12	38539.00	38539.00
DE-39384/000	LAVICE RESTAURANT - BU	27.02.12	900		OBČERSTVENÍ	1126/12	39711.00	39711.00
DE-39385/000	LAVICE RESTAURANT - BU	27.02.12	900		OBČERSTVENÍ	1126/12	39711.00	39711.00
DE-39386/000	LAVICE RESTAURANT - BU	27.02.12	900		OBČERSTVENÍ	1126/12	39711.00	39711.00
DE-39387/000	LAVICE RESTAURANT - BU	27.02.12	900		OBČERSTVENÍ	1126/12	39711.00	39711.00
DE-39388/000	LAVICE RESTAURANT - BU	27.02.12	900		OBČERSTVENÍ	1126/12	39711.00	39711.00
DE-39389/000	ROH - LAVICE RESTAURAN	27.02.12	900		OBČERSTVENÍ	1126/12	14322.00	14322.00
DE-39390/000	ROH - LAVICE RESTAURAN	27.02.12	900		OBČERSTVENÍ	1126/12	14322.00	14322.00
DE-39391/000	ŽIDLE DŘEVĚNÁ - BUK	27.02.12	900		OBČERSTVENÍ	1126/12	7291.20	7291.20
DE-39392/000	ŽIDLE DŘEVĚNÁ - BUK	27.02.12	900		OBČERSTVENÍ	1126/12	7291.20	7291.20
DE-39393/000	ŽIDLE DŘEVĚNÁ - BUK	27.02.12	900		OBČERSTVENÍ	1126/12	7291.20	7291.20
DE-39394/000	ŽIDLE DŘEVĚNÁ - BUK	27.02.12	900		OBČERSTVENÍ	1126/12	7291.20	7291.20
DE-39395/000	ŽIDLE DŘEVĚNÁ - BUK	27.02.12	900		OBČERSTVENÍ	1126/12	7291.20	7291.20
DE-39396/000	ŽIDLE DŘEVĚNÁ - BUK	27.02.12	900		OBČERSTVENÍ	1126/12	7291.20	7291.20
DE-39397/000	ŽIDLE DŘEVĚNÁ - BUK	27.02.12	900		OBČERSTVENÍ	1126/12	7291.20	7291.20
DE-39398/000	ŽIDLE DŘEVĚNÁ - BUK	27.02.12	900		OBČERSTVENÍ	1126/12	7291.20	7291.20
DE-39399/000	ŽIDLE DŘEVĚNÁ - BUK	27.02.12	900		OBČERSTVENÍ	1126/12	7291.20	7291.20
DE-39400/000	ŽIDLE DŘEVĚNÁ - BUK	27.02.12	900		OBČERSTVENÍ	1126/12	7291.20	7291.20
DE-39401/000	ŽIDLE DŘEVĚNÁ - BUK	27.02.12	900		OBČERSTVENÍ	1126/12	7291.20	7291.20
DE-39402/000	ŽIDLE DŘEVĚNÁ - BUK	27.02.12	900		OBČERSTVENÍ	1126/12	7291.20	7291.20
DE-39403/000	ŽIDLE DŘEVĚNÁ - BUK	27.02.12	900		OBČERSTVENÍ	1126/12	7291.20	7291.20
DE-39404/000	ŽIDLE DŘEVĚNÁ - BUK	27.02.12	900		OBČERSTVENÍ	1126/12	7291.20	7291.20
DE-39407/000	KOŠ KOVOVÝ BEZ VÍKA 30	27.02.12	900		OBČERSTVENÍ	1126/12	1041.60	1041.60
DE-39408/000	KOŠ KOVOVÝ BEZ VÍKA 30	27.02.12	900		OBČERSTVENÍ	1126/12	1041.60	1041.60
DE-39409/000	KOŠ KOVOVÝ BEZ VÍKA 30	27.02.12	900		OBČERSTVENÍ	1126/12	1041.60	1041.60
DE-39410/000	OBRAZ - GRAFIKA V RÁMU	27.02.12	900		OBČERSTVENÍ	1126/12	1953.00	1953.00
DE-39411/000	OBRAZ - GRAFIKA V RÁMU	27.02.12	900		OBČERSTVENÍ	1126/12	1953.00	1953.00

Stránka odsouhlasena dne: Podpisy členů invent. komise:

Soupis investičního majetku dle účetních typů

Identif. číslo	Název	Dat.zař. NS	Odpovědná osoba	Umístění	Faktura	Vstupní cena	Účetní oprávky	
Účetní typ : 98000285 DDRM								
DE-39412/000	OBRAZ - GRAFIKA V RÁMU	27.02.12 900		OBČERSTVENÍ	1126/12	1953.00	1953.00	
DE-43021/000	STŮL 140 X 80 ONYX	27.12.13 900		OBČERSTVENÍ	2130110545	6500.60	6500.60	
DE-44529/000	STŮL ONYX 80 X 80	27.12.13 900		OBČERSTVENÍ	2130110545	4237.90	4237.90	
DE-44530/000	STŮL ONYX 80 X 80	27.12.13 900		OBČERSTVENÍ	2130110545	4237.90	4237.90	
DE-44531/000	ŽIDLE DŘEVĚNÁ-MASIV	27.12.13 900		OBČERSTVENÍ	2130110545	2371.06	2371.06	
DE-44532/000	ŽIDLE DŘEVĚNÁ-MASIV	27.12.13 900		OBČERSTVENÍ	2130110545	2371.06	2371.06	
DE-44533/000	ŽIDLE DŘEVĚNÁ-MASIV	27.12.13 900		OBČERSTVENÍ	2130110545	2371.06	2371.06	
DE-44534/000	ŽIDLE DŘEVĚNÁ-MASIV	27.12.13 900		OBČERSTVENÍ	2130110545	2371.06	2371.06	
DE-44535/000	ŽIDLE DŘEVĚNÁ-MASIV	27.12.13 900		OBČERSTVENÍ	2130110545	2371.06	2371.06	
DE-44536/000	ŽIDLE DŘEVĚNÁ-MASIV	27.12.13 900		OBČERSTVENÍ	2130110545	2371.06	2371.06	
DE-44537/000	ŽIDLE DŘEVĚNÁ-MASIV	27.12.13 900		OBČERSTVENÍ	2130110545	2371.06	2371.06	
DE-44538/000	ŽIDLE DŘEVĚNÁ-MASIV	27.12.13 900		OBČERSTVENÍ	2130110545	2371.06	2371.06	
DE-44539/000	ŽIDLE DŘEVĚNÁ-MASIV	27.12.13 900		OBČERSTVENÍ	2130110545	2371.06	2371.06	
DE-44540/000	ŽIDLE DŘEVĚNÁ-MASIV	27.12.13 900		OBČERSTVENÍ	2130110545	2371.06	2371.06	
DE-46148/000	PEC ROZPĚKACÍ ARIANA	26.09.14 900		OBČERSTVENÍ	2140106360	37395.91	37395.91	
DE-46149/000	POLICE NEREZ SE ZVÝŠE	26.09.14 900		OBČERSTVENÍ	2140106360	10872.71	10872.71	
DE-46238/000	REGÁL DŘEVĚNÝ - PRO PR	20.10.14 900		OBČERSTVENÍ	2140107002	10103.50	10103.50	
DE-46239/000	REGÁL DŘEVĚNÝ - PRO PR	20.10.14 900		OBČERSTVENÍ	2140107002	10103.50	10103.50	
DE-47008/000	BLOK ZÁSUVKOVÝ,NEREZ,	18.12.14 900		OBČERSTVENÍ	2140109507	20933.00	20933.00	
DE-47322/000	STŮL 140X80 TOPALIT S	16.03.15 900		OBČERSTVENÍ	2150101042	6780.50	6780.50	
DE-47323/000	ŽIDLE DŘEVĚNÁ	16.03.15 900		OBČERSTVENÍ	2150101042	2798.92	2798.92	
DE-47324/000	ŽIDLE DŘEVĚNÁ	16.03.15 900		OBČERSTVENÍ	2150101042	2798.92	2798.92	
DE-47325/000	ŽIDLE DŘEVĚNÁ	16.03.15 900		OBČERSTVENÍ	2150101042	2798.92	2798.92	
DE-47326/000	ŽIDLE DŘEVĚNÁ	16.03.15 900		OBČERSTVENÍ	2150101042	2798.92	2798.92	
DE-47327/000	ŽIDLE DŘEVĚNÁ	16.03.15 900		OBČERSTVENÍ	2150101042	2798.92	2798.92	
DE-47328/000	ŽIDLE DŘEVĚNÁ	16.03.15 900		OBČERSTVENÍ	2150101042	2798.90	2798.90	
DE-49696/000	VENTILÁTOR STROPNÍ	26.05.16 900		OBČERSTVENÍ	2160103233	7387.00	7387.00	
Celkem účetní typ:						98 položek	1054649.22	1054649.22
Celkem za sestavu:						113 položek	2226328.46	1606662.22

Konec sestavy: 5196/05803 (MJSTAV3) - Uživatel: TGREG

Stránka odsouhlasena dne: Podpisy členů invent. komise:

Výpis

z obchodního rejstříku, vedeného
Městským soudem v Praze
oddíl C, vložka 232092

Datum vzniku a zápisu:

21. října 2014

Spisová značka:

C 232092 vedená u Městského soudu v Praze

Obchodní firma:

FAIR FOOD CLUB s.r.o.

Sídlo:

Branická 230/115, Braník, 147 00 Praha 4

Identifikační číslo:

034 79 811

Právní forma:

Společnost s ručením omezeným

Předmět podnikání:

Výroba, obchod a služby neuvedené v přílohách 1 až 3 živnostenského zákona.

Hostinská činnost.

Prodej kvasného lihu, konzumního lihu a lihovin.

Statutární orgán:**jednatel:**

VERONIKA FIŠEROVÁ, dat. nar. 25. ledna 1979

Branická 230/115, Braník, 147 00 Praha 4

jednatel:

LELA KUKAVA, dat. nar. 30. srpna 1976

Francouzská 792/25, Vinohrady, 120 00 Praha 2

Počet členů:

2

Způsob jednání:

Každý jednatel zastupuje společnost samostatně.

Společníci:**Společník:**

VERONIKA FIŠEROVÁ, dat. nar. 25. ledna 1979

Branická 230/115, Braník, 147 00 Praha 4

Podíl:

Vklad: 5 000,- Kč

Splaceno: 100%

Obchodní podíl: 50%

Druh podílu: základní podíl č. 1

Společník:

LELA KUKAVA, dat. nar. 30. srpna 1976

Francouzská 792/25, Vinohrady, 120 00 Praha 2

Podíl:

Vklad: 5 000,- Kč

Splaceno: 100%

Obchodní podíl: 50%

Druh podílu: základní podíl č. 2

Základní kapitál:

10 000,- Kč

Tento výpis je neprodejný a byl pořízen na Internetu (<http://www.justice.cz>).

Dne: 4.10.2017 12:48

Údaje platné ke dni 4.10.2017 06:14