



MMOPP00H0ZTF

**DODATEK Č. 1**  
**č. 294/SOP/OP/2017/D1**  
**KE SMLOUVĚ**  
**O PROVOZOVÁNÍ VODNÍHO DÍLA**  
**uzavřené dne 16. 4. 2007**

**Vlastník: Statutární město Opava**  
Se sídlem Opava, Horní náměstí 382/69, PSČ: 746 26  
zastoupen: Ing. Radimem Křupalou, primátorem  
IČ: 00300535  
DIČ: CZ00300535  
ID datové schránky: 5eabx4t  
*dále také jen „vlastník“*

**Provozovatel: Severomoravské vodovody a kanalizace Ostrava a.s.**  
se sídlem: 28. října 1235/169, Mariánské Hory, 709 00 Ostrava  
společnost zapsána v obchodním rejstříku u Krajského soudu v Ostravě, oddíl B, vložka 347,  
zastoupena Ing. Anatolem Pšeničkou, generálním ředitelem, na základě pověření  
uděleného představenstvem společnosti dne 21.04.2015  
IČ: 45193665  
DIČ: CZ45193665  
ID datové schránky: 4xff9pv  
*dále také jen „SmVaK Ostrava a.s.“*

Smluvní strany uzavřely dne 16. 4. 2007 smlouvu o provozování vodního díla (číslo 294/SOP/OP/2007, PID MMOPP002FN0G), dále také jen „Smlouva“. Smluvní strany uzavírají ve smyslu § 8, odst. 2 zák. č. 274/2001 Sb., o vodovodech a kanalizacích pro veřejnou potřebu a o změně některých zákonů, tento dodatek č. 1 ke Smlouvě (dále také jen „dodatek č. 1“):

### I. Předmět dodatku

Předmětem dodatku č. 1 je:  
Rozšíření předmětu provozování o novou stavbu vodovodu. Podrobně je toto rozšíření řešeno v článku II. dodatku č. 1.

### II. Rozšíření předmětu provozování

Předmětem dodatku č. 1 je rozšíření předmětu Smlouvy o vodní dílo vybudované v rámci stavby s názvem: „Technická infrastruktura RD Lokalita [redacted] ul. Hlavní - Joži Davida – Opava - Kylešovice 1. Etapa“, jehož výlučným vlastníkem se stal vlastník na základě níže uvedeného nabývacího titulu.

Stávající předmět Smlouvy se rozšiřuje o:

„Technická infrastruktura RD Lokalita [redacted] ul. Hlavní - Joži Davida-Opava-Kylešovice 1. Etapa“  
Nabývací tituly: kolaudační souhlas č.j. MMOP 102688/2013 ze dne 25.9.2013, vydal Magistrát města Opavy, Odbor životního prostředí, Kupní smlouva mezi Ing. [redacted] a Statutárním městem Opava ze dne 22.2.2017.

Upřesňující údaje o vodním díle: předmětem provozování je **vodovod v délce 347,91 m DN 100, v délce 25,76m DN 80 z materiálu HDPE 100 SDR 17.**

Stavba vodovodu je umístěna na pozemcích p.č. 1392/1, 1393/1, 1393/2, 1397/29 v katastrálním území Kylešovice.

Vlastník výše uvedeného vodovodního řadu prohlašuje, že uvedený vodovodní řad je vodovodem pro veřejnou potřebu a podléhá režimu zákona č. 274/2001 Sb., ve znění pozdějších předpisů.

Výše uvedený vodovodní řad je napojen a navazuje na vodovodní řad vlastníka, který SmVaK Ostrava a.s. již provozuje na základě Smlouvy, jedná se tedy o vodovodní řady provozně související.

Vlastník se zavazuje předložit SmVaK Ostrava a.s. nejpozději ke dni podpisu dodatku č. 1 doklady a údaje vztahující se a potřebné pro provozování vodního díla – o čemž je smluvními stranami sepsán protokol o předání dokladů, který je jako Příloha č. 1 nedílnou součástí dodatku č. 1. Nedílnou součástí a Přílohou č. 2 dodatku č. 1 je také Seznam napojených nemovitostí na předmět provozování.

### III. Závěrečná ujednání

1. Smluvní strany konstatují, že v ostatních ujednáních dodatkem č. 1 nedotčených zůstává Smlouva beze změn a zavazují se podle ní postupovat.
2. Dodatek č. 1 je vyhotoven ve dvou vyhotoveních, z nichž každá smluvní strana obdrží jedno vyhotovení.
3. Dodatek č. 1 nabývá platnosti dnem jeho podpisu oběma smluvními stranami. Práva a povinnosti upravené tímto dodatkem č. 1 se dle shodné vůle smluvních stran uplatní již ode dne 6. 4. 2017.
4. Smluvní strany se dohodly, že dodatek č. 1 – ať už je dána povinnost jej uveřejnit dle zákona o registru smluv, či nikoli – bude uveřejněn společně se Smlouvou v registru smluv, a to v celém rozsahu, neboť obsahují-li tyto dokumenty informace či metadata, které se dle zákona o registru smluv obecně neuveřejňují nebo které mají či mohou být vyloučeny, smluvní strany výslovně souhlasí s tím, aby dodatek č. 1 i Smlouva byly uveřejněny jako celek včetně takových informací a metadat (osobních údajů apod.). Uveřejnění dodatku č. 1 včetně Smlouvy v registru smluv zajistí bez zbytečného odkladu po uzavření dodatku č. 1 Statutární město Opava. Nezapíše-li však uveřejnění dodatku č. 1 včetně Smlouvy v registru smluv v souladu se zákonem Statutární město Opava nejpozději do 15 dnů od uzavření dodatku č. 1, je uveřejnění povinná nejpozději do 30 dnů od uzavření dodatku č. 1 v souladu se zákonem zajistit druhá smluvní strana. Strana uveřejňující dodatek č. 1 včetně Smlouvy se zavazuje splnit podmínky pro to, aby správce registru smluv zaslal potvrzení o uveřejnění dodatku č. 1 včetně Smlouvy také druhé smluvní straně.
5. Záměr vlastníka změnit Smlouvu tímto dodatkem č. 1 byl zveřejněn vyvěšením na úřední desce Magistrátu města Opavy v období od 18. 7. 2017 do 3. 8. 2017 pod poř. č. 482/17.
6. Dodatek č. 1 byl schválen Radou Statutárního města Opavy dne 20. 9. 2017, číslo usnesení 1455/67.17.17 a)

20. 09. 2017

V Ostravě dne.....

Za SmVaK Ostrava a.s. :

[Redacted signature]

Ing. Anatol Pšenička  
generální ředitel

Severomoravské vodovody  
a kanalizace Ostrava a.s.  
28. října 1235/169, Mariánské Hory,  
709 00 Ostrava 9

V Opavě dne.....

26-09-2017

Za vlastníka :

[Redacted signature]

Ing. Radim Krupala  
primátor



**Příloha č. 1**

**Protokol o předání dokladů potřebných pro provozování vodního díla**

**Doklady byly předány v rámci rušené smlouvy číslo dle evidence provozovatele 97/SONP/OP/V/2015 ze dne 19. 6. 2015 ke stavbě s názvem Technická infrastruktura RD Lokalita [redacted], ul. Hlavní -Joži Davida-Opava-Kylešovice 1. Etapa**

1. územní rozhodnutí č.j. MMOP46233/2011, ze dne 5.5.2011, s nabytím právní moci 18.6.2011, vydal Magistrát města Opavy, Odbor výstavby - kopie
2. stavební povolení č.j. MMOP36111/2012, ze dne 13.4.2012, s nabytím právní moci 15.5.2012, vydal Magistrát města Opavy, Odbor životního prostředí - kopie
3. kolaudační souhlas č.j. MMOP 102688/2013 ze dne 25.9.2013, vydal Magistrát města Opavy, Odbor životního prostředí - kopie
4. projektová dokumentace opravená dle skutečného provedení stavby v jednom vyhotovení
5. zaměření stavby v tištěné a digitální formě-ponecháno na gis
6. zápis o převzetí stavby mezi zhotovitelem a investorem stavby
7. technická specifikace veškerých osazených armatur (uzávěry, hydranty, napojení a uzavěry domovních přípojek, zákopové soupravy) – výrobce, dimenze a typové označení viz samostatná příloha.
8. smlouva o dílo se zhotovitelem předmětného zařízení
9. pověření provozovatele na zajišťování odstraňování závad v záruční době díla u jejího zhotovitele
10. protokoly o provedených rozbořech kvality pitné vody na vodovodní síti - č. 25325/2013
11. zápis o provedení tlakové zkoušky

ke dni podpisu tohoto dodatku byla předána kupní smlouva mezi Ing. [redacted] a Statutárním městem Opava ze dne 22.2.2017

Převzal dne:

Předal dne:

**Za SmVaK Ostrava a.s**

**Za vlastníka**

**Josef Ihn**  
vedoucí provozu vodovodních sítí oblast Opava

**Mgr. Bc. Pavel Vltavský**  
vedoucí odboru majetku města

Severomoravské vodovody  
a kanalizace Ostrava a.s.  
26. října 123/160, Mariánské Hory,  
708 00 Ostrava  
Provoz vodovodních sítí, oblast Opava  
DIČ: CZ45193665

**STATUTÁRNÍ MĚSTO OPAVA**  
odbor majetku města  
Magistrátu města Opavy  
Horní náměstí 69, 746 26 Opava

## Příloha č. 2

## Seznam napojených nemovitostí na předmět provozování ke dni podpisu této smlouvy

Stavby s názvem „Technická infrastruktura RD Lokalita ██████ ul. Hlavní - Joži Davida-Opava-Kylešovice 1. Etapa“


Katastrální území	Parcelní číslo	Odběrné místo
Kylešovice	1397/26	50122
Kylešovice	1397/19	60297
Kylešovice	1397/23	60303
Kylešovice	1392/12	60300
Kylešovice	1392/13	60305
Kylešovice	1387/15	60296
Kylešovice	1392/17	60298

Seznam nemovitostí, u kterých se předpokládá napojení na předmět provozování, resp. seznam odbočení z hlavního řadu k jednotlivým nemovitostem vybudovaných v rámci stavby vodovodu

Katastrální území	Parcelní číslo
Kylešovice	1397/20
Kylešovice	1397/21
Kylešovice	1392/7
Kylešovice	1392/6
Kylešovice	1392/9
Kylešovice	1392/8
Kylešovice	1392/10
Kylešovice	1392/11
Kylešovice	1397/24
Kylešovice	1397/25
Kylešovice	1397/27
Kylešovice	1397/28
Kylešovice	1397/16
Kylešovice	1397/17
Kylešovice	1397/18
Kylešovice	1397/22

S uvedeným souhlasím:

Ing. Radim Krúpala  
 primátor

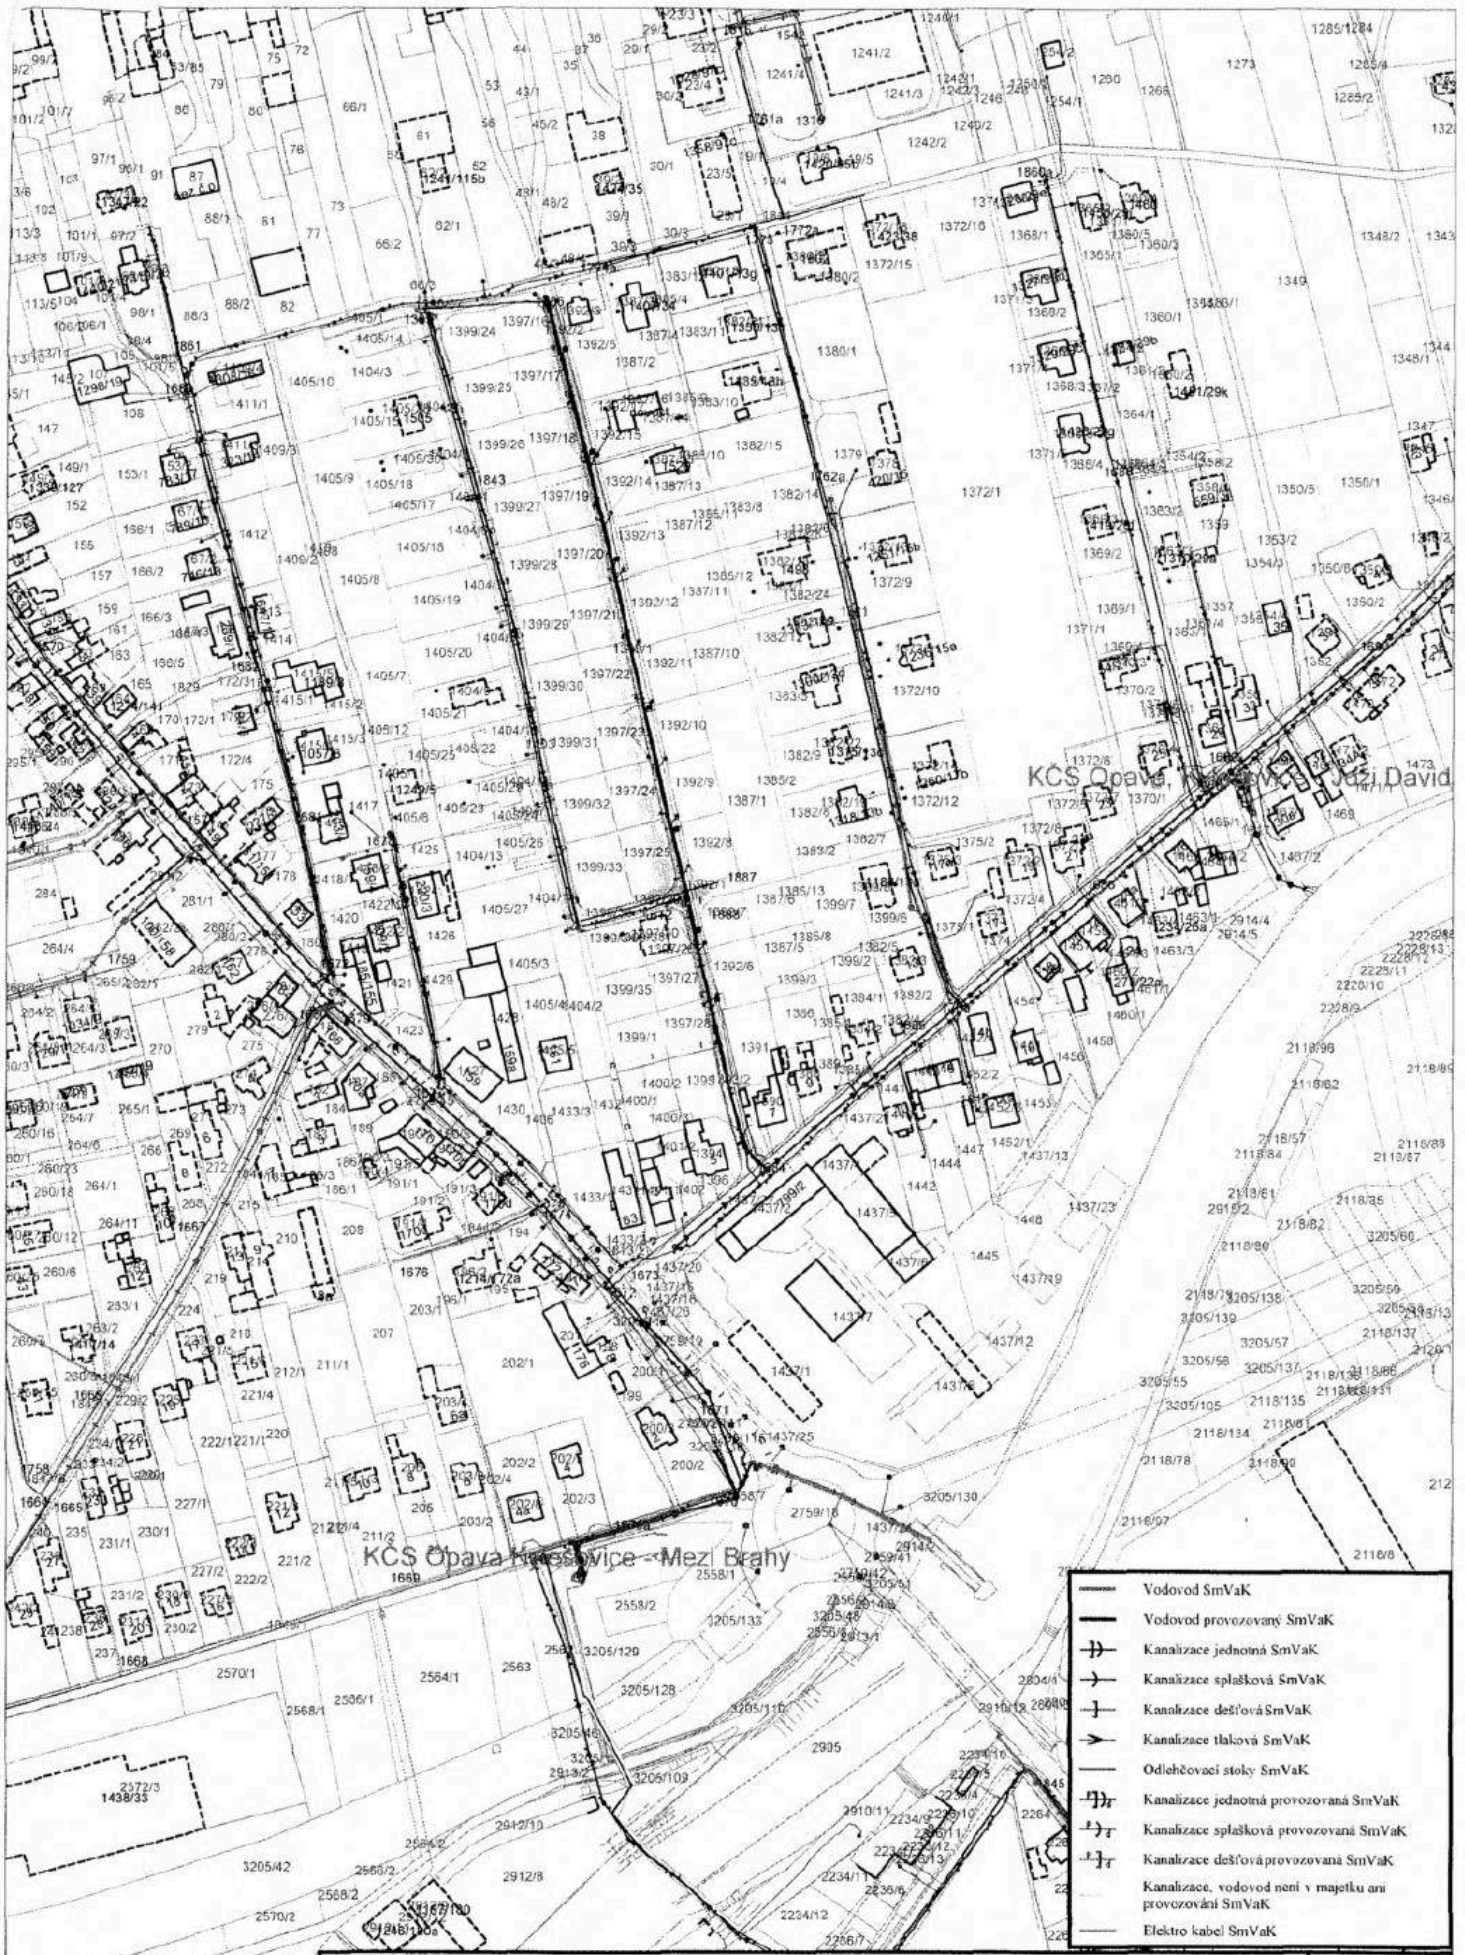

- Vodovod SmVaK
- Vodovod provozovaný SmVaK
- ⊕ Kanalizace jednotná SmVaK
- ⊕ Kanalizace splašková SmVaK
- ⊕ Kanalizace dešťová SmVaK
- ⊕ Kanalizace tlaková SmVaK
- Odlehčovací stoky SmVaK
- ⊕ Kanalizace jednotná provozovaná SmVaK
- ⊕ Kanalizace splašková provozovaná SmVaK
- ⊕ Kanalizace dešťová provozovaná SmVaK
- Kanalizace, vodovod není v majetku ani provozování SmVaK
- Elektro kabel SmVaK

Orientační zakres sítě  
**SmVaK Ostrava a.s.**

Kat. území:  
**Kylešovice**

Vytiskl:  
 [Redacted]

Tisk dne:  
**6.9.2017**

Číslo vyjádření:



Měřítko: 1:3000

0 m 100