KOORDINAČNÍ SITUAČNÍ VÝKRES

M 1:200

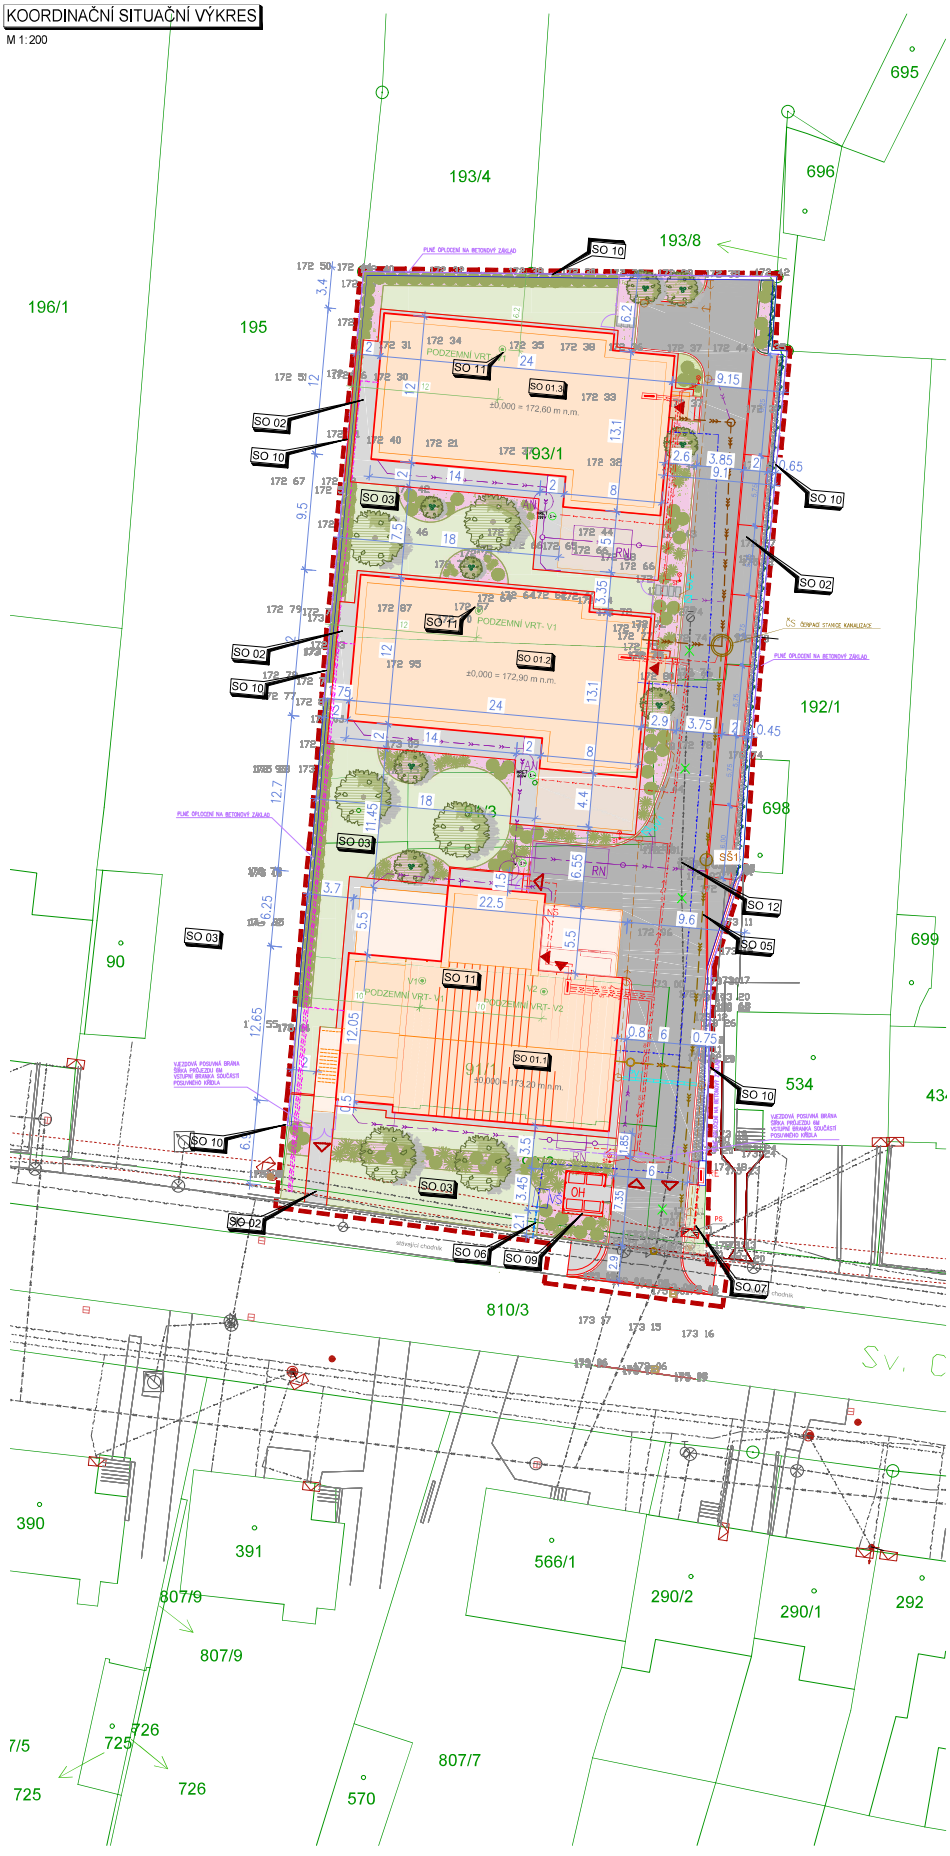

LEGENDA STAVEBNÍCH OBJEKTŮ:

SO 01.1	DOMÁCNOST D1, PROVOZNÍ ZÁZEMÍ
SO 01.2	DOMÁCNOST D2
SO 01.3	DOMÁCNOST D3
SO 02	ZPEVNĚNÉ PLOCHY A KOMUNIKACE
SO 03	ZAHRADNÍ A SADOVÉ ÚPRAVY
SO 04	DEŠŤOVÁ KANALIZACE
SO 05	SPLAŠKOVÁ KANALIZACE
SO 06	VODOVOD
SO 07	SILNOPROUD - VENKOVNÍ ROZVODY NN, VO
SO 08	SLABOPROUD
SO 09	DROBNÁ ARCHITEKTURA
SO 10	OPLOCENÍ A OPĚRNÉ ZDI
SO 11	VRTY TČ
SO 12	VODOVOD - RUŠENÝ

STÁVAJÍCÍ INŽENÝRSKÉ SÍTĚ:

- VODOVOD
- PLYNOVOD
- JEDNOTNÁ KANALIZACE
- VEDENÍ NN - podzemní/nadzemní
- VEDENÍ VN - podzemní/nadzemní
- SDĚLOVACÍ VEDENÍ

RUŠENÉ INŽENÝRSKÉ SÍTĚ:

- VODOVOD

NOVÉ INŽENÝRSKÉ SÍTĚ:

- VODOVODNÍ PŘÍPOJKA, VŠ - PODZEMNÍ VODOVODNÍ ŠACHTA
- AREÁLOVÝ VODOVOD
- TRATIVOD (NAPOJENO NA VPUSTI Z KOMUNIKACÍ)
- DEŠŤOVÁ KANALIZACE
- AN - AKUMULAČNÍ NÁDRŽ, RN - RETENČNÍ NÁDRŽ
- VÝTLAČNÁ KANALIZACE, ČS - ČERPACÍ STANICE
- SPLAŠKOVÁ KANALIZACE
- DATOVÁ PŘÍPOJKA
- HLAVNÍ DOMOVNÍ VEDENÍ - HDV
- PŘÍPOJKA NN
  PŘÍPOJKA NN - ODBOČKASKŘÍŇKA - DIMENZE DLE EGD PROJEKTU
  PŘÍPOJKA NN - PŘÍP. SKŘÍŇ PS - TYP A POLOHA DLE EGD
- AREÁLOVÉ ROZVODY NN - PODZEMNÍ
- AREÁLOVÉ ROZVODY VO - PODZEMNÍ
- PODZEMNÍ VRTY TČ

LEGENDA ZNAČEK:

- HRANICE PARCEL
- HRANICE ŘEŠENÉHO ÚZEMÍ
- VSTUP DO OBJEKTU / VJEZD, VSTUP V RÁMCI OPLOCENÍ
- NAVRŽENÉ DOMY
- OSTATNÍ NAVRŽENÉ PRVKY, OH - ODPADOVÉ HOSPODÁŘSTVÍ
- NAVRŽENÉ OPLOCENÍ / BRANKY
- AREÁLOVÁ KOMUNIKACE (KRYT Z BETONOVÉ DLAŽBY 200/200 tl.80mm)
- PARKOVACÍ STÁNÍ (KRYT Z BETONOVÉ DLAŽBY, DISTANČNÍ 200/200 tl.80mm)
- CHODNÍKY, POCHŮZÍ PLOCHY (KRYT Z BETONOVÉ DLAŽBY 200/200 tl.60mm)
- OKAPOVÝ CHODNÍK (KRYT Z BETONOVÉ DLAŽBY)
- SADOVÉ ÚPRAVY - TRÁVNÍK
- SADOVÉ ÚPRAVY - OKRASNÝ TRÁVNÍK
- SADOVÉ ÚPRAVY - DRCENÉ KAMENIVO
- SADOVÉ ÚPRAVY - LISTNATÝ STROM
- SADOVÉ ÚPRAVY - VÍCEKMEN
- SADOVÉ ÚPRAVY - OKRASNÉ KEŘE
- SADOVÉ ÚPRAVY - OKRASNÉ TRÁVY
- SADOVÉ ÚPRAVY - BETONOVÉ NÁŠLAPY

Poznámka:
Podmínkou pro realizaci záměru je odstranění stávajících staveb a technické infrastruktury na dotčeném pozemku. Je řešeno samostatnou dokumentací "SSL Uherské Hradiště, p.o. – DOZP Uherský Ostroh - ODSTRANĚNÍ BYTOVÝCH DOMŮ Č.P. 92 A 76" (zpracovatel GG Archico, a.s., 10/2025).

Navržené řešení oplocení a uzavření areálu je podmíněno zrušením stávajícího vodovodního řadu, který se nachází na pozemku investora. Řešeno v rámci SO 12 Odstranění vodměru

DOMÁCNOST D1, PROVOZNÍ ZÁZEMÍ ± 0,000 = 173,20 m n.m. Balt p.v.
DOMÁCNOST D2 ± 0,000 = 172,90 m n.m. Balt p.v.
DOMÁCNOST D3 ± 0,000 = 172,60 m n.m. Balt p.v.

DOKUMENTACE PRO STAVEBNÍ POVOLENÍ

[redacted]