

D1 01313 Připojení BPZ Černovická
terasa na D1

SO 463, SO 465, SO 466, SO 470
k.ú. Tuřany
p. č. 3664/1

03MP-012403

Příloha č. 2

- ▣ Parcely nezapsaných GP
- ▣ Katastrální území
- KN mapa stav k 1.4.2026
- Řešená VB podle ZE
- Zvýraznění předmětu smlouvy



1 : 1000


D1 01313 Připojení BPZ Černovická
terasa na D1

SO 463, SO 465, SO 466, SO 470
k.ú. Tuřany
p. č. 3610/3, p.č. 3575/18

03MP-012403

Příloha č. 3

- ▣ Parcely nezapsaných GP
- ▣ Katastrální území
- ▣ KN mapa stav k 1.4.2026
- ▣ Řešená VB podle ZE
- ▣ Zvýraznění předmětu smlouvy

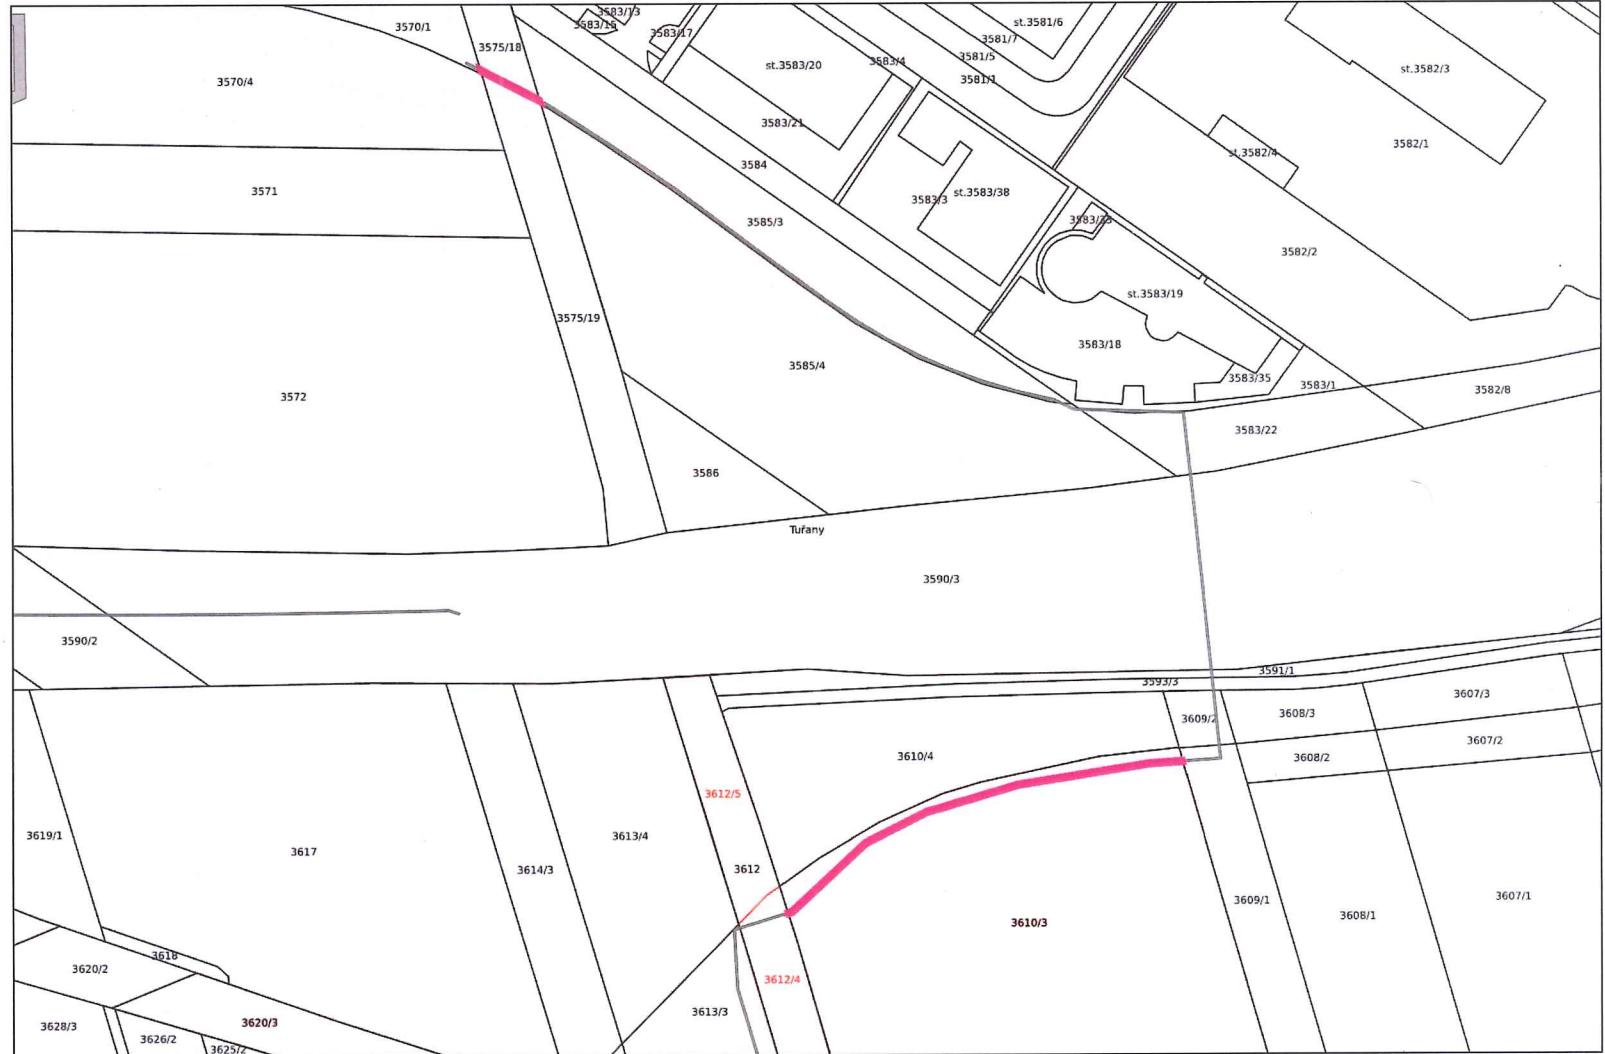

1 : 2000


D1 01313 Připojení BPZ Černovická
terasa na D1

SO 463, SO 465, SO 466, SO 470
k.ú. Tuřany
p. č. 3649/1, p. č. 3650/1, p. č. 3866/1

03MP-012403

Příloha č. 4

- Parcely nezapsaných GP
- ▣ Katastrální území
- KN mapa stav k 1.4.2026
- Řešená VB podle ZE
- Zvýraznění předmětu smlouvy

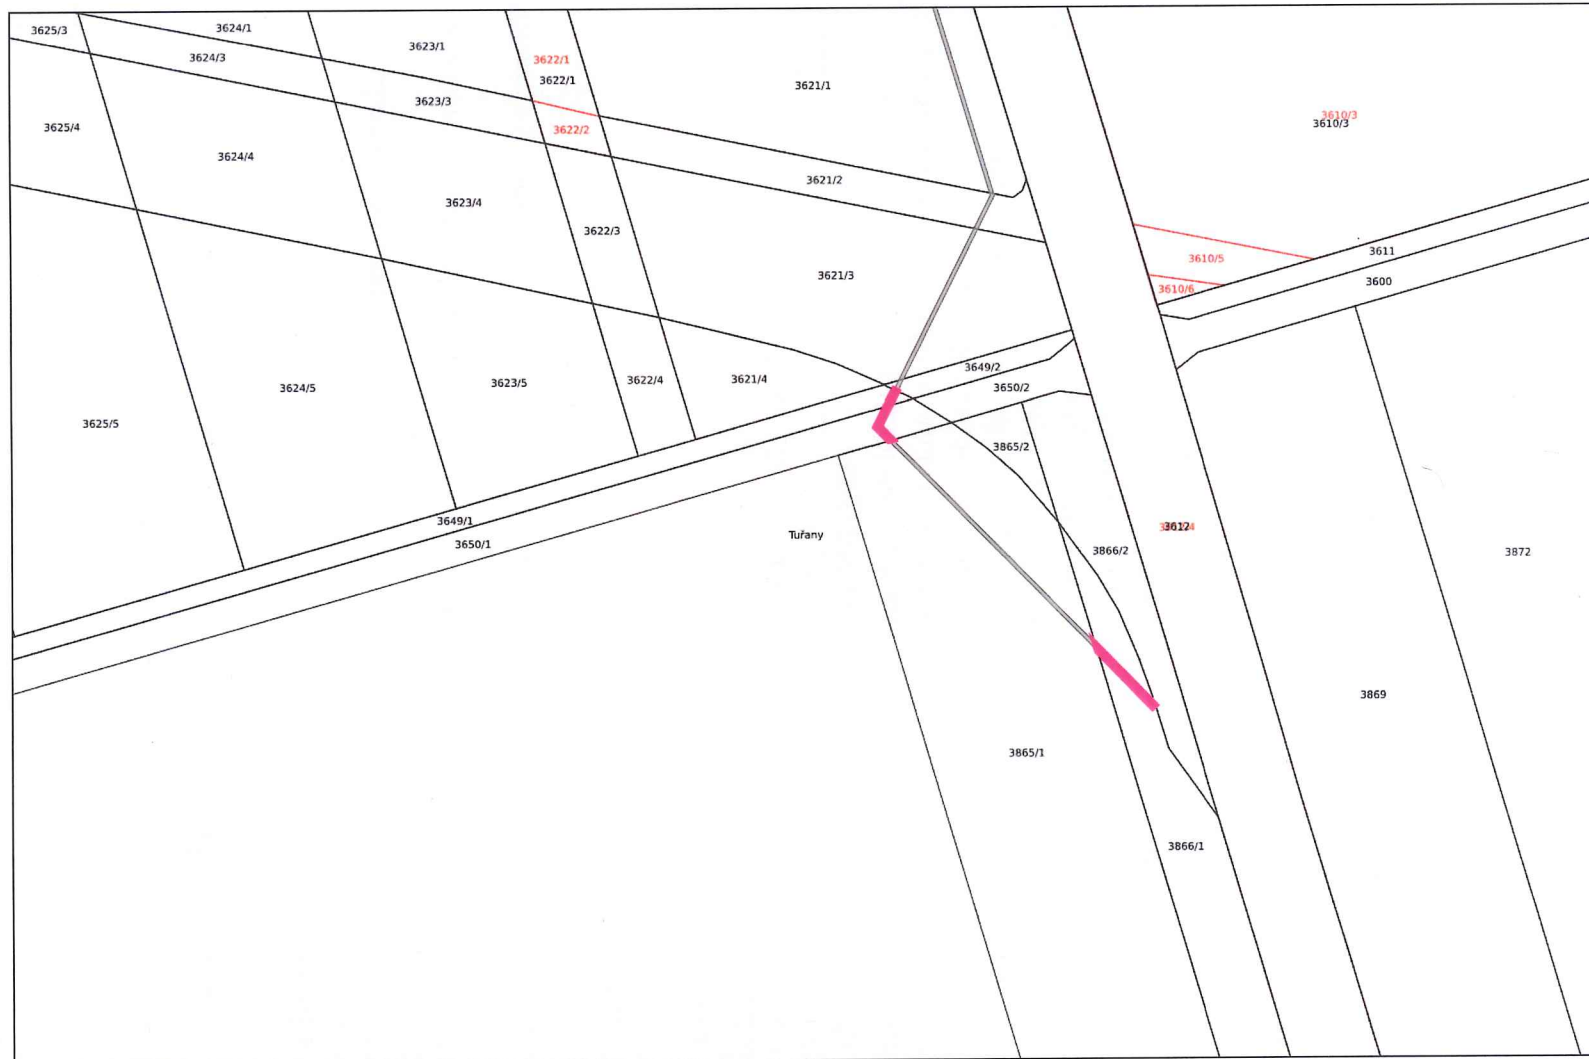

1 : 1000