


**LEGENDA:**

- PROJEKTOVANÁ TRASA PO POZEMKU MĚSTA
- PROJEKTOVANÁ TRASA MIMO POZEMKY MĚSTA
- ===== PODVRT CESTY, CHODNÍKU, VJEZDU

ZPRACOVAL	KONTAKT		
ING. POKORNÝ	724 973 612    marek.pokorny@avonet.cz		
<b>OK AVONET_FTTx_Luhačovice - III.etapa</b>		STUPEŇ	DŮR
KATASTRÁLNÍ MAPA S PROJEKTOVANOU TRASOU		DATUM	06/2017
INVESTOR: AVONET, s.r.o. · Krátká 219, Luhačovice		MĚŘÍTKO	1:1000 (A3)
		VÝKRES Č.	01-1

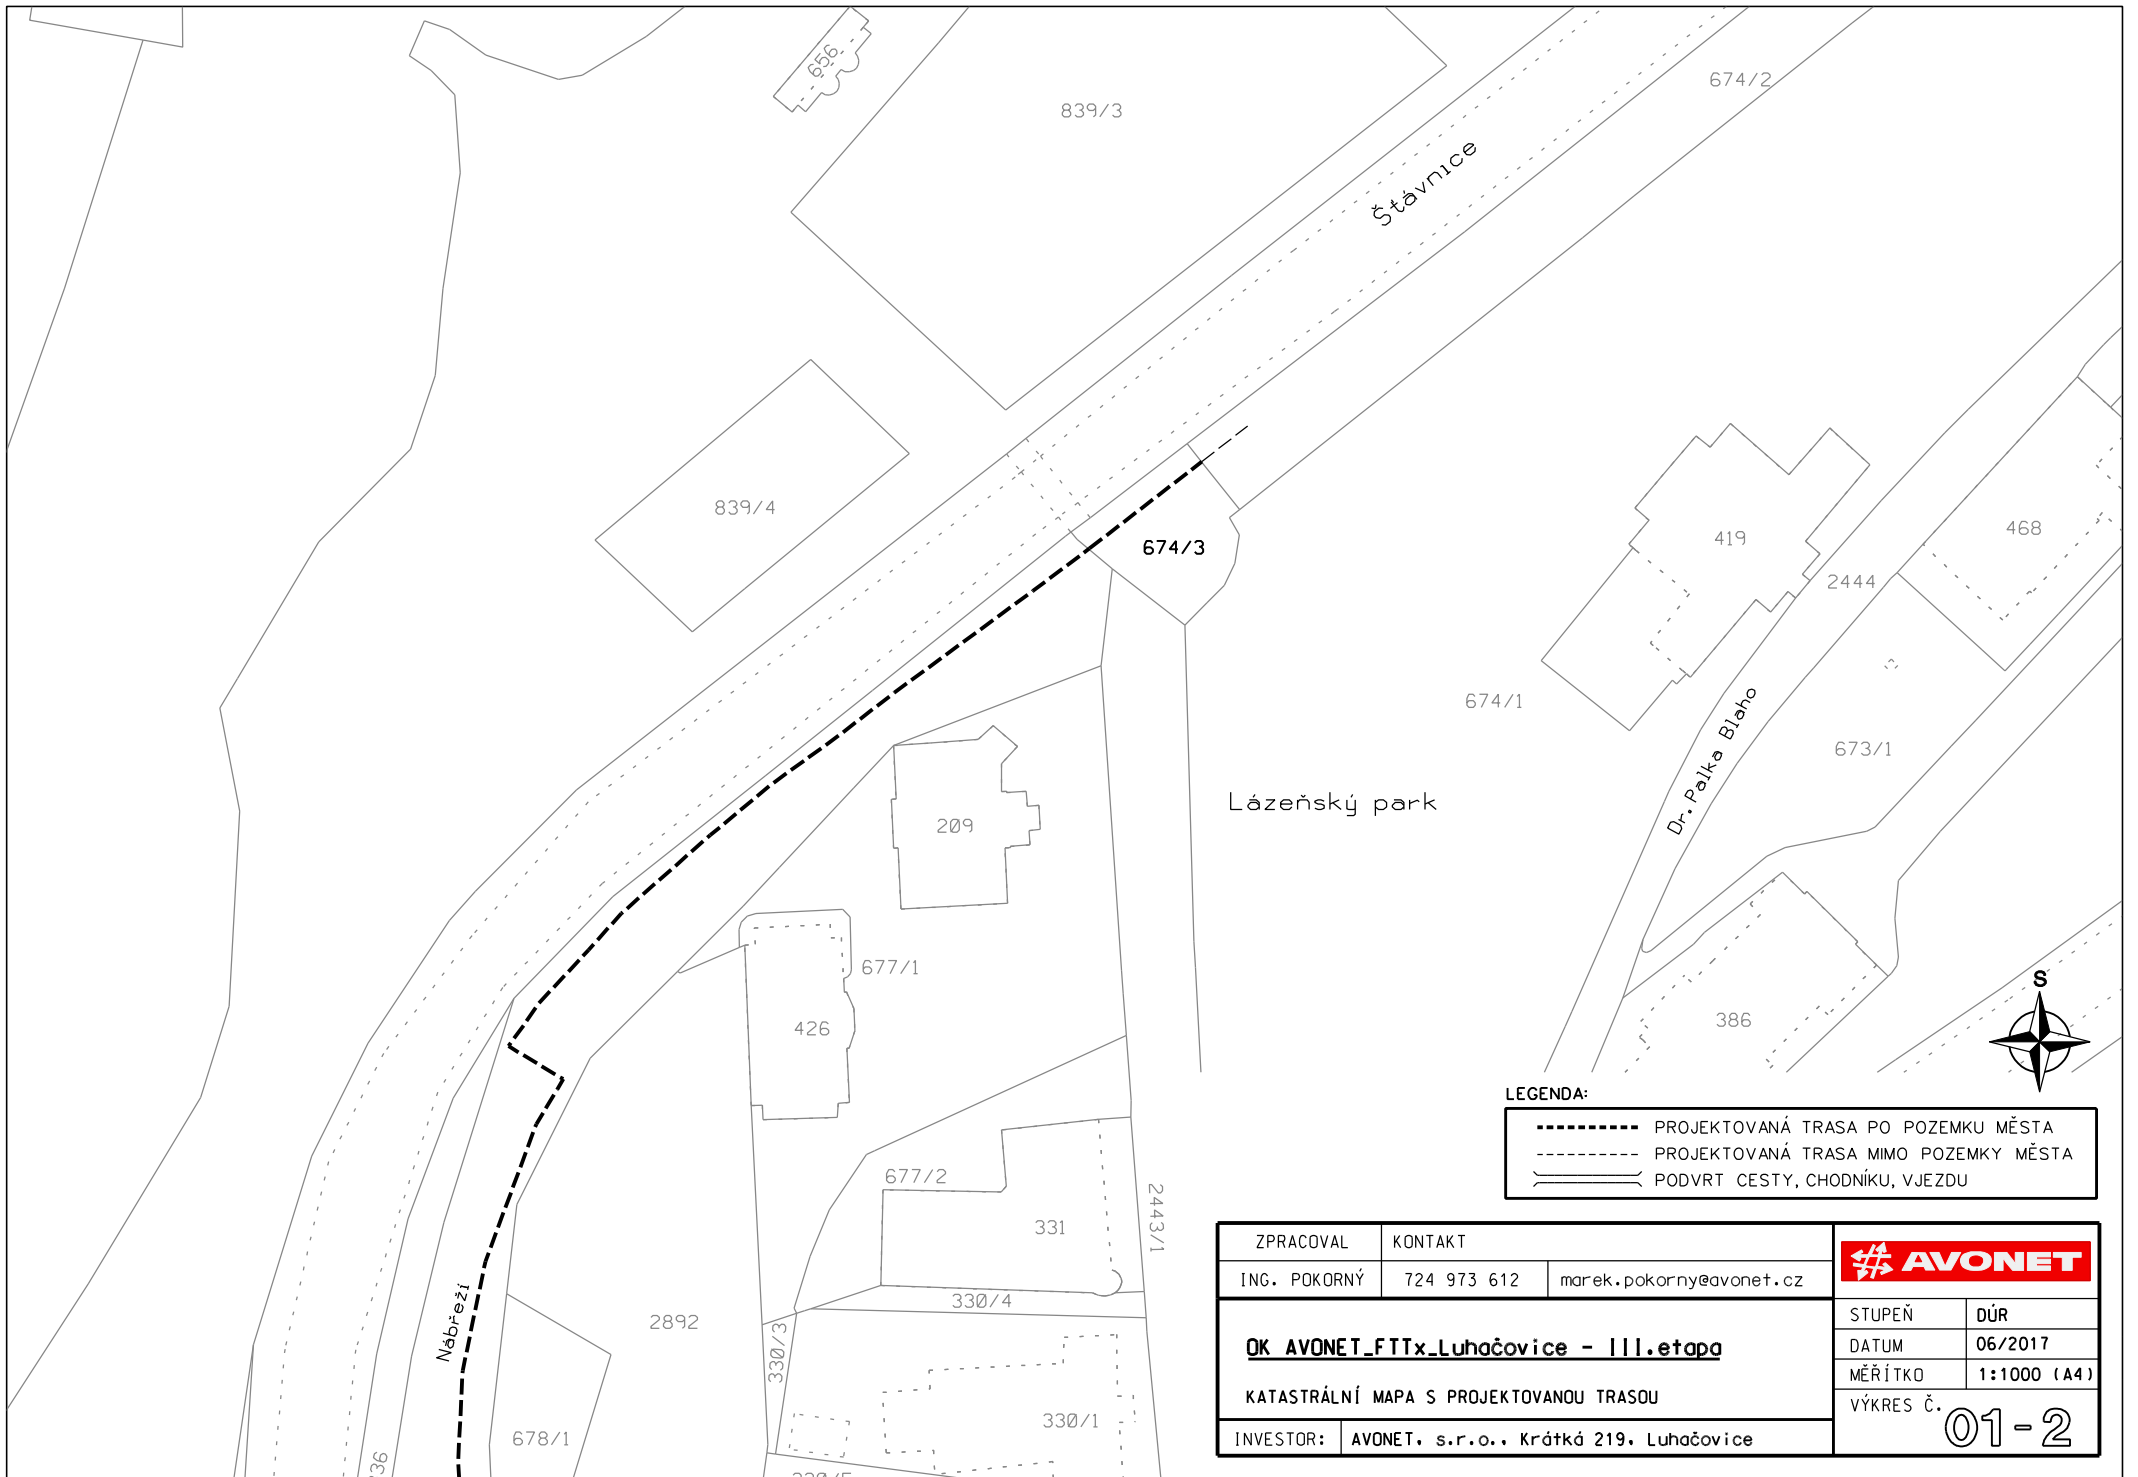

LEGENDA:

- PROJEKTOVANÁ TRASA PO POZEMKU MĚSTA
- PROJEKTOVANÁ TRASA MIMO POZEMKY MĚSTA
- PODVRT CESTY, CHODNIKU, VJEZDU

ZPRACOVAL	KONTAKT	
ING. POKORNÝ	724 973 612   marek.pokorny@avonet.cz	
<b>OK AVONET_FTTx_Luhačovice - III.etapa</b>		STUPEŇ
KATASTRÁLNÍ MAPA S PROJEKTOVANOU TRASOU		DŮR
INVESTOR: AVONET, s.r.o., Krátká 219, Luhačovice		DATUM
		MĚŘÍTKO
		VYKRES Č.
		<b>01-2</b>

Zásada

Pražská čtvrť  
2589/2

Čes. armády

Betty Smetanové

Holubýho

L. Janáčka

LEGENDA:

- PROJEKTOVANÁ TRASA PO POZEMKU MĚSTA
- PROJEKTOVANÁ TRASA MIMO POZEMKY MĚSTA
- PODVRT CESTY, CHODNÍKU, VJEZDU



ZPRACOVAL	KONTAKT		
ING. POKORNÝ	724 973 612    marek.pokorny@avonet.cz		
<b>OK AVONET_FTTx_Luhačovice - III.etapa</b>		STUPEŇ	DŮR
KATASTRÁLNÍ MAPA S PROJEKTOVANOU TRASOU		DATUM	06/2017
INVESTOR: AVONET, s.r.o., Krátká 219, Luhačovice		MĚŘÍTKO	1:1000 (A3)
		VÝKRES Č.	<b>01-3</b>

