

Plánovací smlouva

Smluvní strany (dále také jen „Strany“):

Město Moravská Třebová

IČO: 00277037

Se sídlem: nám. T. G. Masaryka 29, 571 01 Moravská Třebová

Zastoupené: JUDr. Miloš Izák, starosta

Jako účastník smlouvy na straně jedné, dále jen „Město“

a

Pardubický kraj

IČO: 708 92 822

Se sídlem: Komenského náměstí 125
532 11 Pardubice

Zastoupený: JUDr. Martinem Netolickým, Ph.D., hejtnanem

Jako účastník smlouvy na straně druhé (dále také jen „Kraj“)

Mezi Stranami byla ve smyslu příslušných ustanovení Stav. zák. a jeho prováděcí vyhlášky a dalších obecně závazných právních předpisů uzavřena tato Plánovací smlouva (dále také jen „Smlouva“):

Čl. I. Definice některých pojmů a výklad Smlouvy

- (1) Pojmy, zkratky a slovní spojení psané s velkým počátečním písmenem nebo velkými písmeny, ve všech gramatických pádech i časech, v jednotném i množném čísle, mají pro účely Smlouvy následující význam:
 - (a) „Čl.“ znamená článek Smlouvy označený římskou číslicí, případně s uvedením dalších čísel a písmen označujících konkrétní odstavec příslušného článku.
 - (b) „Odst.“ znamená odstavec (nebo odstavce) Smlouvy označený číslem nebo písmenem (nebo více čísly a písmeny) a nacházející se v rámci jednoho právě aktuálního článku Smlouvy.
 - (c) „Stav. zák.“ znamená zákon č. 183/2006 Sb., stavební zákon, ve znění pozdějších předpisů.
 - (d) „Zák. obcí“ znamená zákon č. 128/2000 Sb., o obcích (obecní zřízení), ve znění pozdějších předpisů.

Čl. II. Předmět a účel Smlouvy

- (1) Předmětem smlouvy je koordinace prací a jejím účelem je definování práv a povinností smluvních stran při akci výměna kanalizace a akci generální rekonstrukce komunikace, přičemž výměnu kanalizace zajistí město a generální rekonstrukci komunikace zajistí Kraj.

- (2) Město hodlá realizovat akci výměna kanalizace v části ul. Lanškrounské na pozemcích p. č. 964/1, p.č. 3550 a p.č. 3650 zapsaných na LV 1145, v k. ú. Moravská Třebová, Katastrální úřad pro Pardubický kraj, Katastrální pracoviště Svitavy. Kraj hodlá realizovat stavbu „Modernizace silnice II/368 Moravská Třebová – průtah“, spočívající v kompletní výměně konstrukčních vrstev vozovky s provedením nových krytových vrstev z asfaltobetonu. Součástí stavby bude i rekonstrukce odvodnění a vybavení komunikace
- (3) Město a Kraj mají z důvodu efektivity vynakládaných veřejných prostředků v úmyslu koordinovat obě akce specifikované v Čl. II. (2).

Čl. III. Práva a povinnosti smluvních stran

- (1) Město se zavazuje zahájit akci výměny kanalizace v roce 2017, přičemž Město po jejím dokončení provede pouze provizorní výspravu silnice II/368 v dotčeném úseku v provedení záস্যu rýhy (vhodným materiálem) po výstavbě kanalizace s modulem přetvárnosti na zemní pláni vozovky E_{def} min. 45 Mpa, vrstvy ze ŠD v tl. min. 350 mm (tloušťka ŠD bude dána tloušťkou stávajících konstrukčních vrstev vozovky) s modulem přetvárnosti na horní vrstvě E_{def} min. 90 Mpa, strojní (finišér) pokládku asfaltobetonových vrstev ve složení ACL 16 tl. 60 mm, spojovací postřik 0,50 kg/m² a ACO 11 tl. 40 mm. Pracovní spáry budou ošetřeny zalitím asfaltovou emulzí s podrcením. Přesahy v konstrukčních vrstvách vozovky není nutné provádět. V případě, že v rámci stavby kanalizace dojde k poškození vodorovného a svislého dopravního značení bude na náklady města opraveno. Záruka na provedenou provizorní výspravu silnice II/368 bude min. 24 měsíců.
- (2) Kraj souhlasí s ohledem na svou plánovanou akci „Modernizace silnice II/368 Moravská Třebová – průtah“ v roce 2018 s tím, že Město provede po dokončení své akce výměny kanalizace započaté v roce 2017 pouze provizorní výspravu silnice II/368 v rozsahu dle Čl. II. (2).
- (3) Kraj se zavazuje v případě neschválení akce uvedené v Čl. III (2) realizovat akci „Oprava silnice II/368 Moravská Třebová – průtah“ s předpokládaným termínem zahájení ve 3. Q. roku 2018, nejdříve však po dokončení výměny kanalizace a provizorní výspravě silnice dle Čl. III (1). Rozsah opravy silnice II/368 bude dán zásahem do komunikace v rámci výměny kanalizace a bude realizován v celé šíři vozovky.

Čl. IV. Mlčenlivost

- (1) Strany prohlašují, že Smlouva neobsahuje obchodní tajemství ani důvěrné informace. Strany souhlasí se zpřístupněním Smlouvy v registru smluv.

Čl. V. Přílohy

- (1) Nedílnou součástí Smlouvy jsou následující přílohy:
 - (a) Snímek katastrální mapy s vyznačením pozemků dotčených Smlouvou.
 - (b) Doklady o právech k stávající veřejné infrastruktuře (prohlášení Města o vlastnictví kanalizace, prohlášení Kraje o vlastnictví komunikace).

Čl. VI. Závěrečná ustanovení

- (1) Neplatností jakéhokoli ustanovení Smlouvy nebo jeho části nebude dotčena platnost ostatních ustanovení Smlouvy nebo zbývající části tohoto ustanovení. Strany se zavazují takto neplatné ustanovení popřípadě jeho neplatnou část nahradit platným ustanovením co do významu a účelu nejbližším nahrazovanému ustanovení.

- (2) Smlouvu lze upravovat či zrušit dohodou pouze na základě písemného dokumentu podepsaného Stranami. Výslovný ani mlčky konkludentní souhlas ani vzdání se práva kterékoli Strany ve vztahu k porušení nebo prodlení druhé Strany s plněním Smlouvy nebude představovat souhlas nebo vzdání se práva ve vztahu k případnému opakovanému porušení nebo prodlení s plněním stejně nebo jakékoli jiné povinnosti ze Smlouvy.
- (3) Níže podepsaní tímto osobně prohlašují a stvrzují svými podpisy, že Smlouvu a její obsah řádně zvážili, celý její text přečetli a pochopili a že ji uzavírají po zralé úvaze o své vůli svobodně, bez tísně a nikoliv za nevýhodných podmínek. Rovněž osobně prohlašují, že jim nejsou známe žádné skutečnosti, které by mohly tuto jimi uzavíranou Smlouvu jakkoliv zneplatnit, zmařit její účel, učinit neúčinnou vůči jakékoliv třetí osobě či dotknout se jinak práv třetích osob.
- (4) Obě smluvní strany souhlasí se zveřejněním této Smlouvy v informačním systému veřejné správy – Registru smluv. Zákonnou povinnost dle § 5 odst. 2 zákona č. 340/2015 Sb., o registru smluv splní Pardubický kraj.
- (5) Tato smlouva byla schválena Radou Pardubického kraje dne 28. 8. 2017, usnesením č. R/590 /17.

Město:

Pardubický kraj:

V Moravské Třebové dne 15. 09. 2017V Pardubicích dne 29. 09. 2017

MĚSTO

Město Moravská Třebová
JUDr. Miloš Izák, starosta

Pardubický kraj

JUDr. Martin Netolický, Ph.D., hejtman



Doložka dle § 41 odst. 1 Zák. o obcích

Město Moravská Třebová osvědčuje podle § 41 odst. 1 Zák. o obcích, že uzavření Smlouvy bylo projednáno a schváleno usnesením Rady Města Moravská Třebová číslo 2873/R/040917, na její 78. schůzi konané dne 4. 9. 2017.

V Moravské Třeb

15. 09. 2017

Město Moravská Třebová
JUDr. Miloš Izák, starosta



MĚSTO
Moravská Třebová
PSČ 371 01
- 60 -

Prohlášení o vlastnictví

Prohlašuji, že Město Moravská Třebová je výlučným vlastníkem kanalizace ve městě Moravská Třebová.

JUDr. Miloš Izák
starosta





MORAVSKÁ TŘEBOVÁ
PSČ 571 01
-13/2-

Prohlášení o vlastnictví


Prohlašuji, že Pardubický kraj je výlučným vlastníkem komunikace II/368.

JUDr. Martin Netolický, Ph.D.
hejtman

 

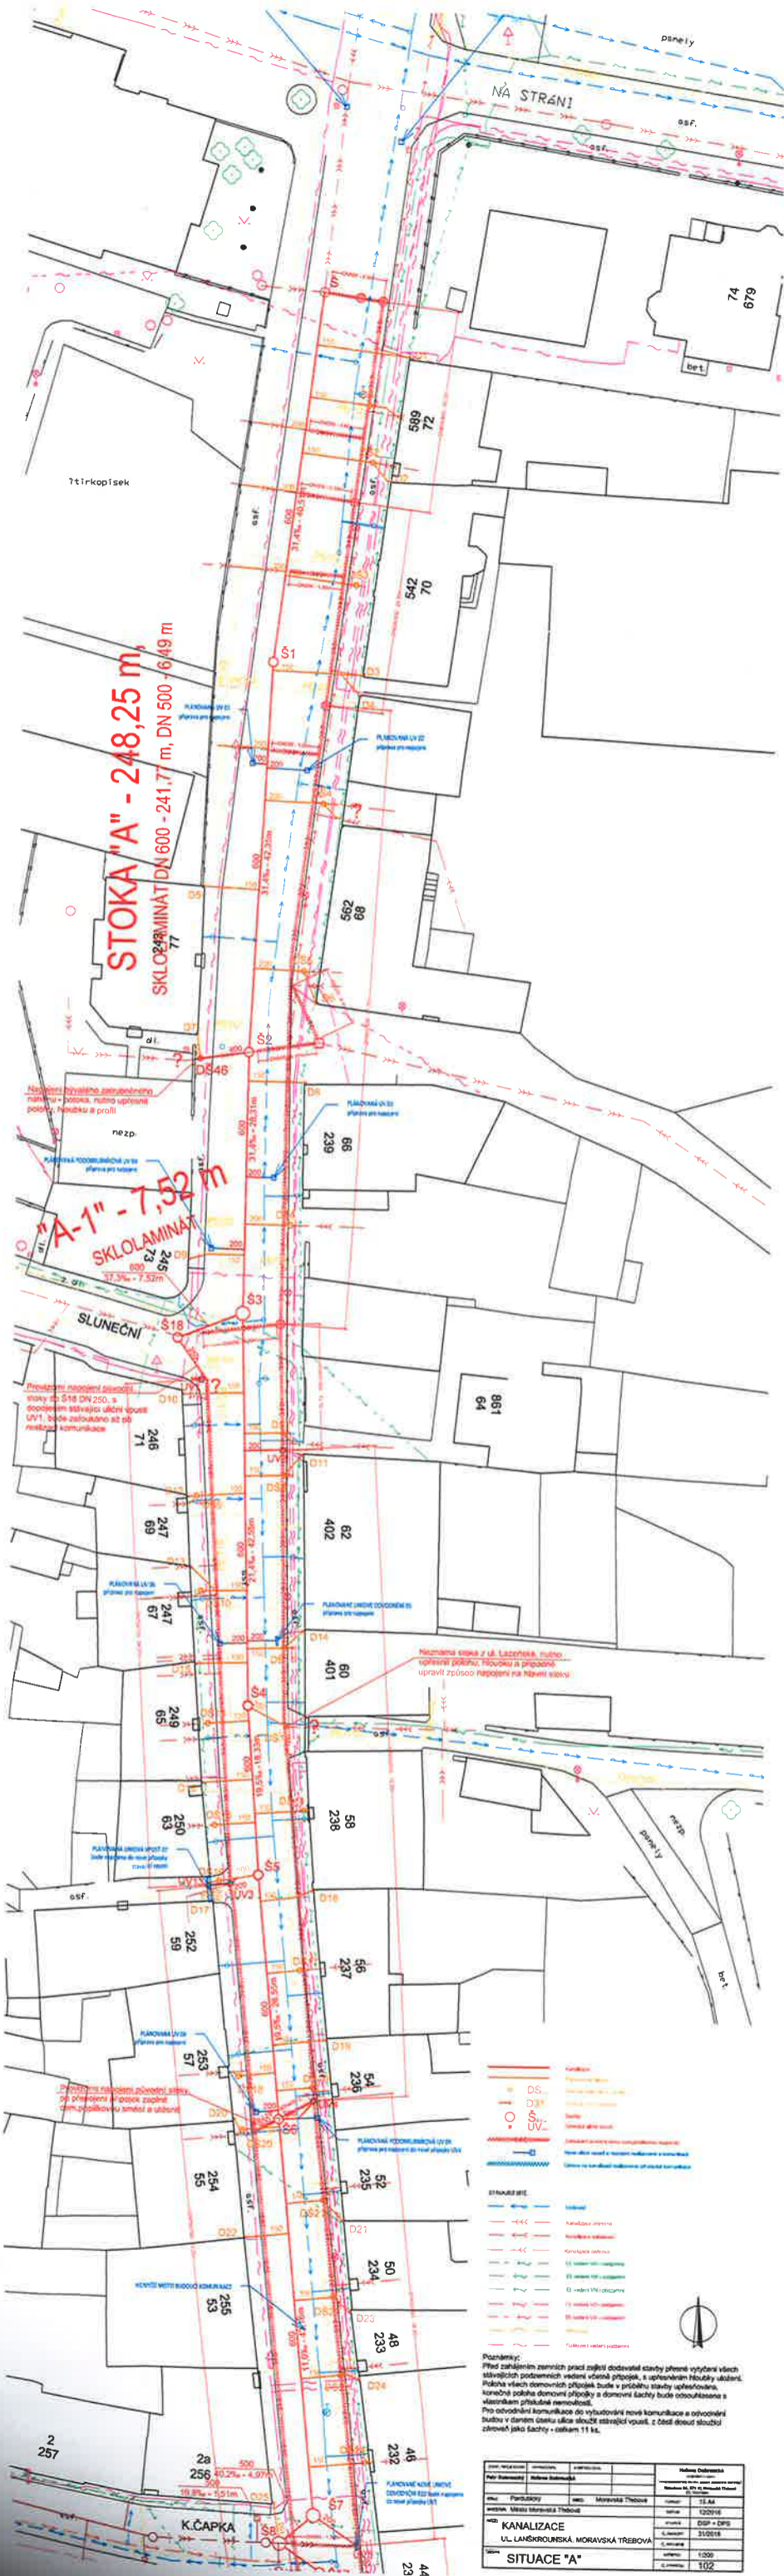

Název Dokumentu		13. 04.
Doklad		122016
Město		ČP - ČP
Kanalizace		310016
Ulice		1300
Situace "A"		102

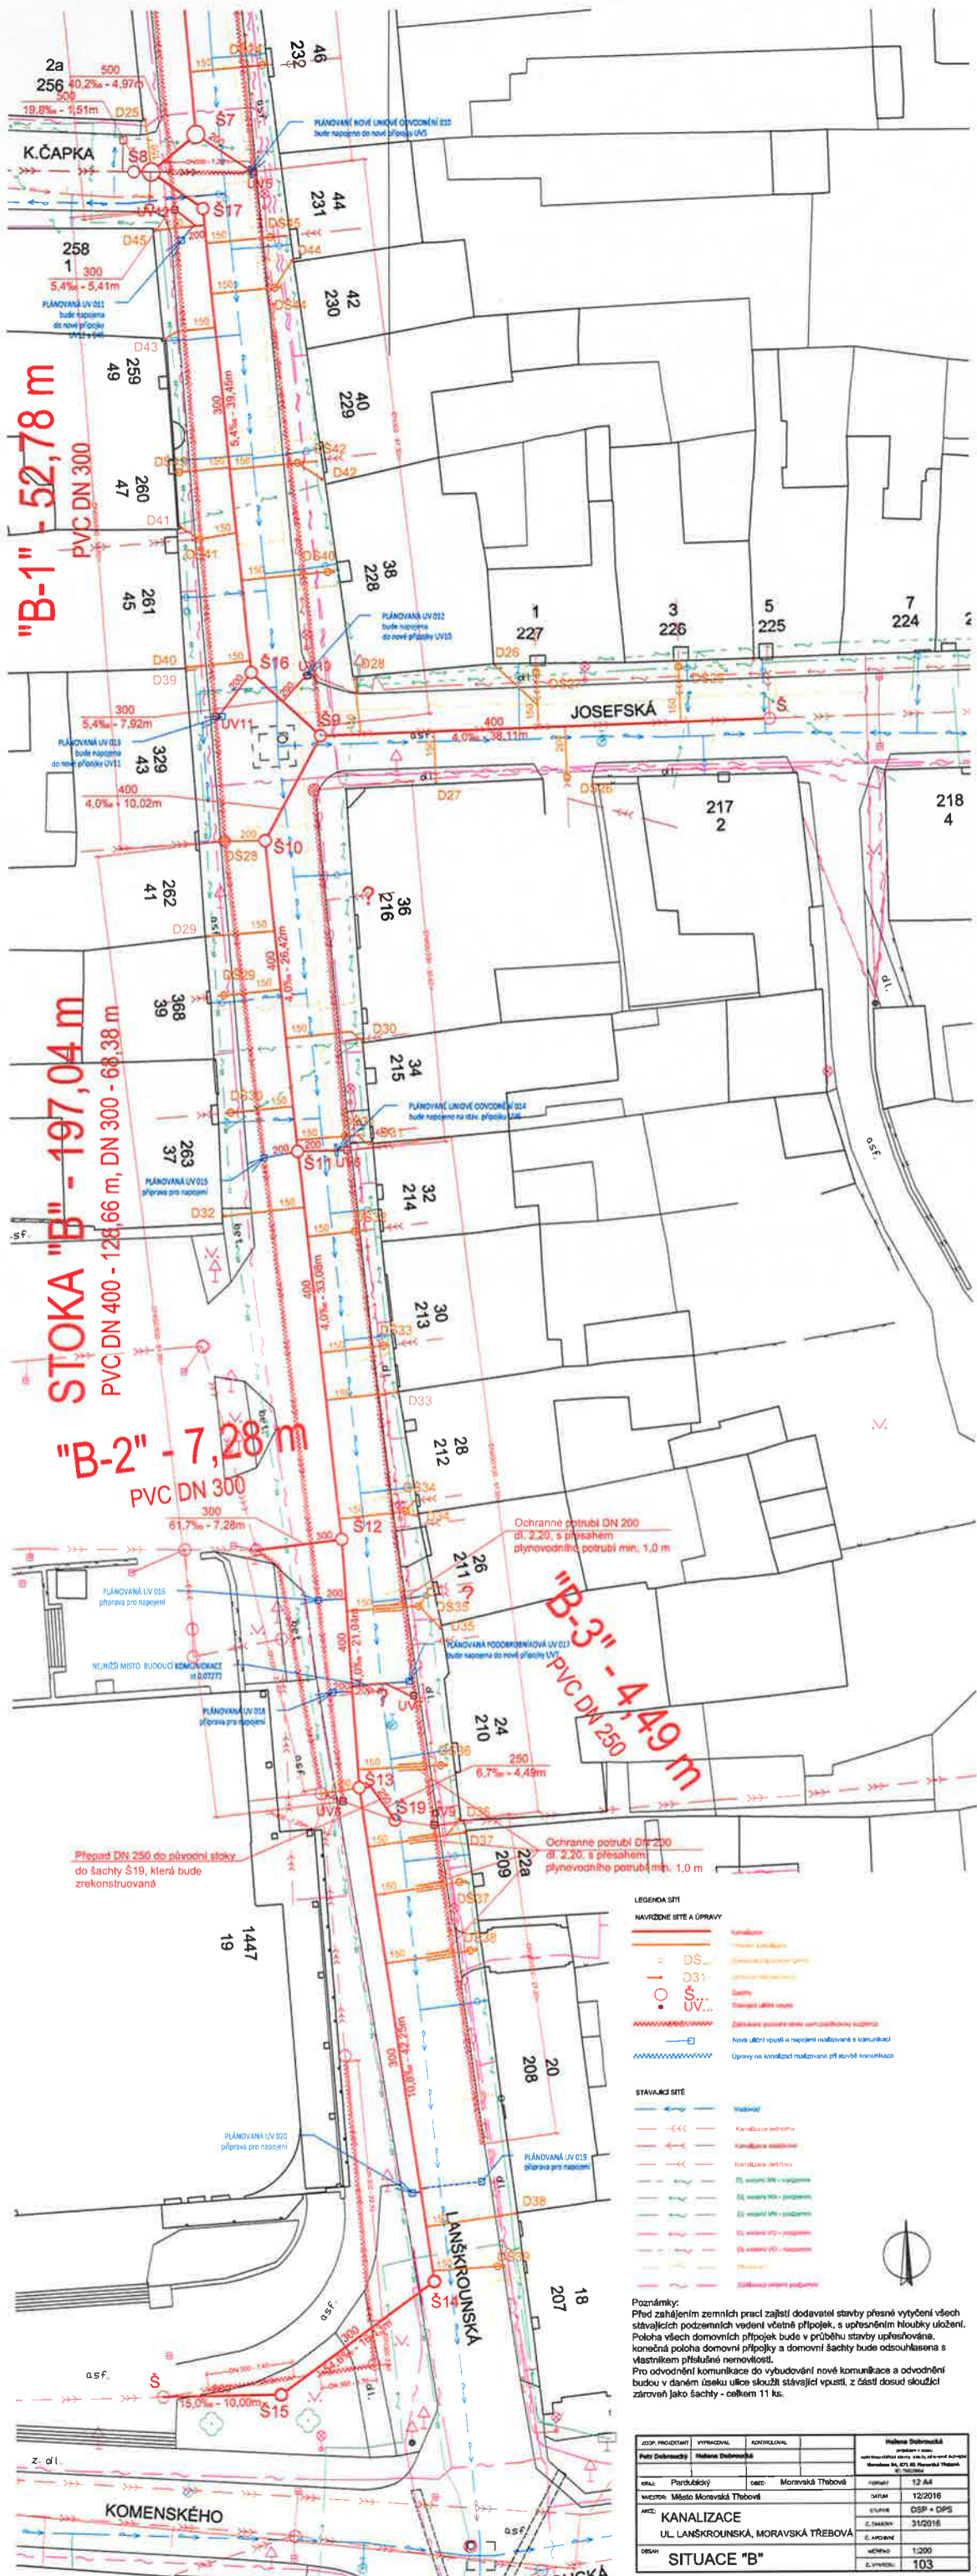

Poznámky:
 Před zahájením zemních prací zajistí dodavatel stavby přesné výtčení všech stávajících podzemních vedení včetně přípojek, s upřesněním hloubky uložení. Poloha všech domovních přípojek bude v průběhu stavby upřesňována s vlastním příslušením nemovitosti. Pro odvodnění komunikace do vybudování nové komunikace a odvodnění budou v daném úseku ulice sloužit stávající vstavy, z částí dosud sloužící zároveň jako šachty - celkem 11 ks.

ČÍSLO PROJEKTANTŮ	VYPRACOVAN	KONTROLOVAN	Hodnota Dle přílohy 1
Proj. Dobruška	Hodina Dobruška		12/2016
ORL: Pardubický	ORL: Moravská Třebová	ORL: 12/2016	12/2016
Město: Město Moravská Třebová	Město: Město Moravská Třebová	ORL: 31/2016	31/2016
AREL: KANALIZACE	UL. LANŠKROUNSKÁ, MORAVSKÁ TREBOVÁ	ORL: 1/200	1/200
ORL: 1/200	ORL: 103		