

Dodatek č. 1
k nájemní smlouvě ze dne 23.5.2011

Níže uvedeného dne, měsíce a roku uzavřely:

1) **Město Domažlice**, se sídlem nám. Míru 1, Domažlice, PSČ: 344 20, IČ: 00253316,
jednající starostou Ing. Miroslavem Machem
na straně jedné jako pronajímatel (dále jen pronajímatel)

a

2) **První chodská stavební společnost, spol. s r.o.**, se sídlem Klenčí pod Čerchovem 320,
PSČ 345 34, IČ: 14704013, jednající jednatelem Ing. Vladimírem Záborským,
na straně druhé jako nájemce (dále jen nájemce)

tento

dodatek č. 1
k nájemní smlouvě ze dne 23.5.2011

v souladu s příslušnými ustanoveními zákona č. 116/1990 Sb., o nájmu a podnájmu nebytových prostor, v platném znění a § 663 a násl. zákona č. 40/1964 Sb., občanský zákoník, v platném znění

I.

Úvodní ustanovení

Dne 23.5.2011 uzavřel nájemce s pronajímatelem nájemní smlouvu, jejímž předmětem nájmu je část nebytových prostor nacházející se v levém křídle prvního nadzemního podlaží budovy č.p. 117 (bývalá OVS) na stavební parcele č.st. 1161/23 v Petrovické ulici v Domažlicích.

II.

Předmět dodatku

Smluvní strany tímto dodatkem sjednávají, že se předmět nájmu zužuje o část prostoru označeného v příloze č. 1 nájemní smlouvy jako kuchyňka o rozměru 3,00 x 2,50 = 7,50 m², a to o část schodiště o rozměrech 1,00 x 2,50 = 2,50 m². Přílohou tohoto dodatku je situační plánec, kde je předmět nájmu zakreslen.

III.

Závěrečná ustanovení

Ustanovení nájemní smlouvy ze dne 23.5.2011, která nejsou tímto dodatkem výslovně dotčena, se nemění a zůstávají nadále v účinnosti.

Tento dodatek nabývá účinnosti dnem jeho podpisu oběma smluvními stranami.

Tento dodatek byl sepsán ve třech vyhotoveních, z nichž každý účastník obdrží po jednom vyhotovení a jedno vyhotovení obdrží správce budovy.

Tento dodatek byl uzavřen na základě pravé a svobodné vůle obou účastníků, prosté všeho

omylu, nikoliv v tísní za nápadně nevýhodných podmínek, na důkaz čehož připojují účastníci své vlastnoruční podpisy.

V Domažlicích dne 05.08.2011.

.....
pronajímatel
Město Domažlice
Ing. Miroslav Mach, starosta

.....
nájemce
První chodská stavební společnost, spol. s r.o.
Ing. Vladimír Zábranský, jednatel


Doložka
podle § 41 zákona č. 128/2000 Sb., ve znění změn a doplňků

Město Domažlice ve smyslu ust. § 41 zákona č. 128/2000 Sb., o obcích, v platném znění, tímto potvrzuje, že u právních úkonů obsažených v této smlouvě byly splněny ze strany Města Domažlice veškeré zákonem č. 128/2000 Sb., v platném znění či jinými obecně závaznými předpisy stanovené podmínky ve formě předchozího zveřejnění, schválení či odsouhlasení radou města, které jsou obligatorní pro platnost tohoto právního úkonu, zejména podmínky pro ustanovení § 39 zákona č. 128/2000 Sb., v platném znění.

Uzavření dodatku č. 1 k nájemní smlouvě uzavřené mezi městem Domažlice a První chodskou stavební společností, spol. s r.o. bylo schváleno na 15. schůzi rady města usnesením č. 927 dne 21.6.2011.

.....
Město Domažlice
Ing. Miroslav Mach
starosta

Příloha

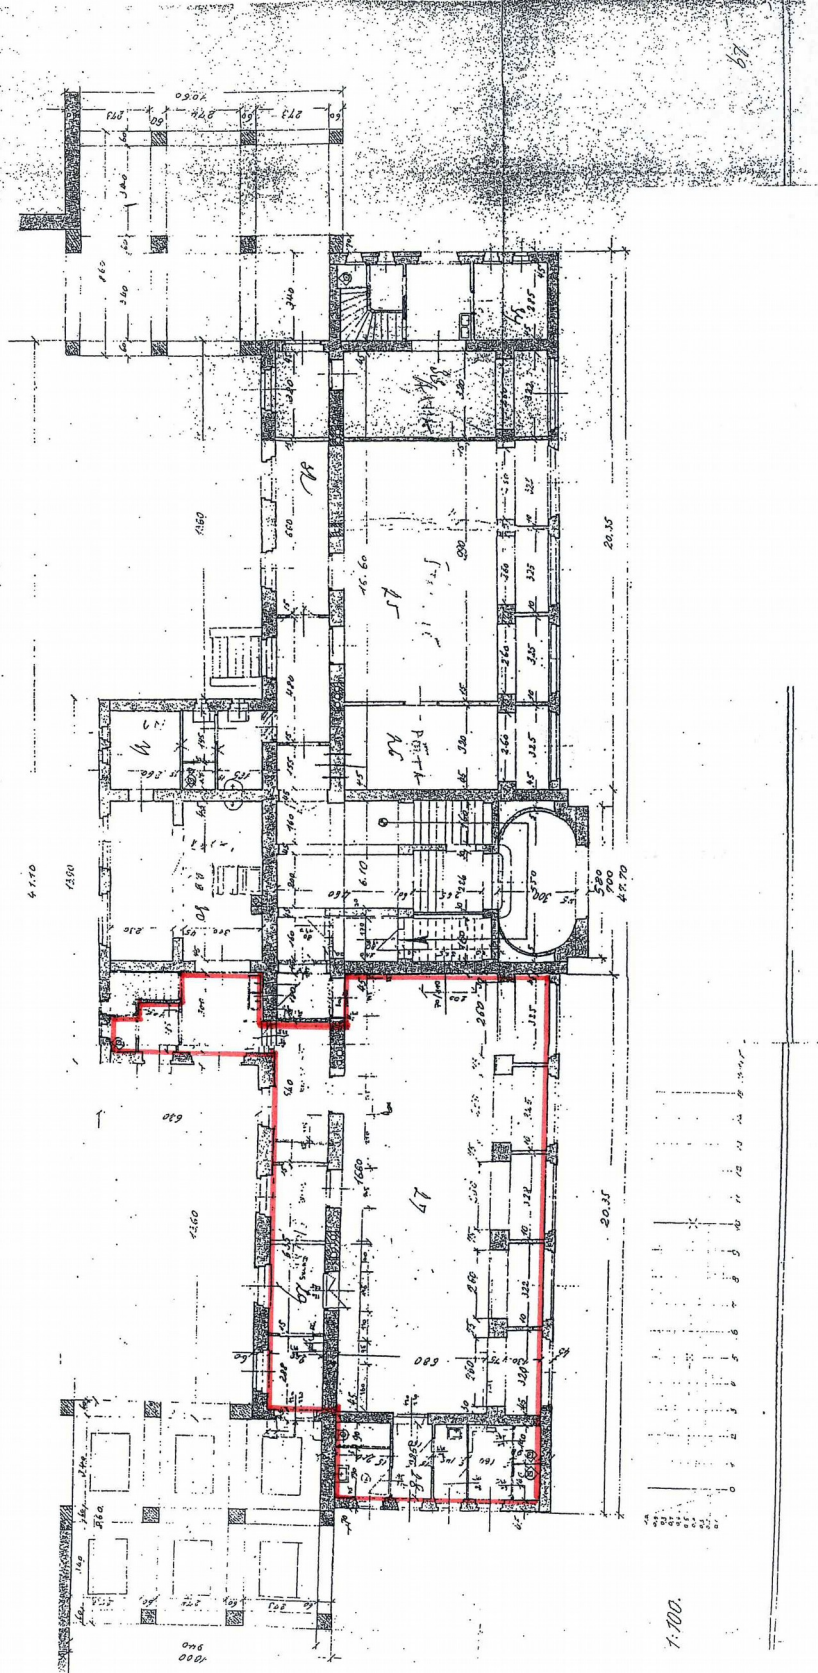

116
5 117

mir

1:100