

Projektovaná trasa 1230m.
 Hrnce katastrálních uzemí


KONTROLOVAL:		OVANET a. s. ova.net Hájkova 1100/13 702 00 Ostrava, Přívoz
KRESLIL:		
ZODP. PROJEKTANT:		
INVESTOR:	OVANET a. s.	
MÍSTO STAVBY:	Ostrava, k.ú. Poruba Sever, Třebovice	
AKCE:	Přeložení nadzemních tras: TRASA A 3. část: úsek - Provozní x točna Martinov	FORMÁT: A3 MĚŘITKO: 1:1000 STUPEŇ: DUR DATUM: 04/2017 Č. ZAKÁZKY: 17260003
NAZEV VÝKRESU:	Katastrální situační výkres	ČÍSLO VÝKRESU: C4.1

PRÍLOHA C.2



Projektovaná trasa 1230m.
Hranice katastrálních území

KONTROLOVAL:	Doktor	OVANET a. s. ova.net
KRESLIL:	[REDACTED]	
ZODP. PROJEKTANT:	[REDACTED]	Hájkova 1100/13
INVESTOR:	OVANET a. s.	702 00 Ostrava, Přívoz
MÍSTO STAVBY:	Ostrava, k.ú. Poruba Sever, Třebovice	
AKCE:	Přeložení nadzemních tras: TRASA A 3. část: úsek - Provozní x točna Martinov	FORMÁT: A3
		MĚŘÍTKO: 1:1000
		STUPEŇ: DUR
		DATUM: 04/2017
NÁZEV VÝKRESU:	Katastrální situační výkres	Č. ZAKÁZKY: 17260003
		ČÍSLO VÝKRESU: C4.2

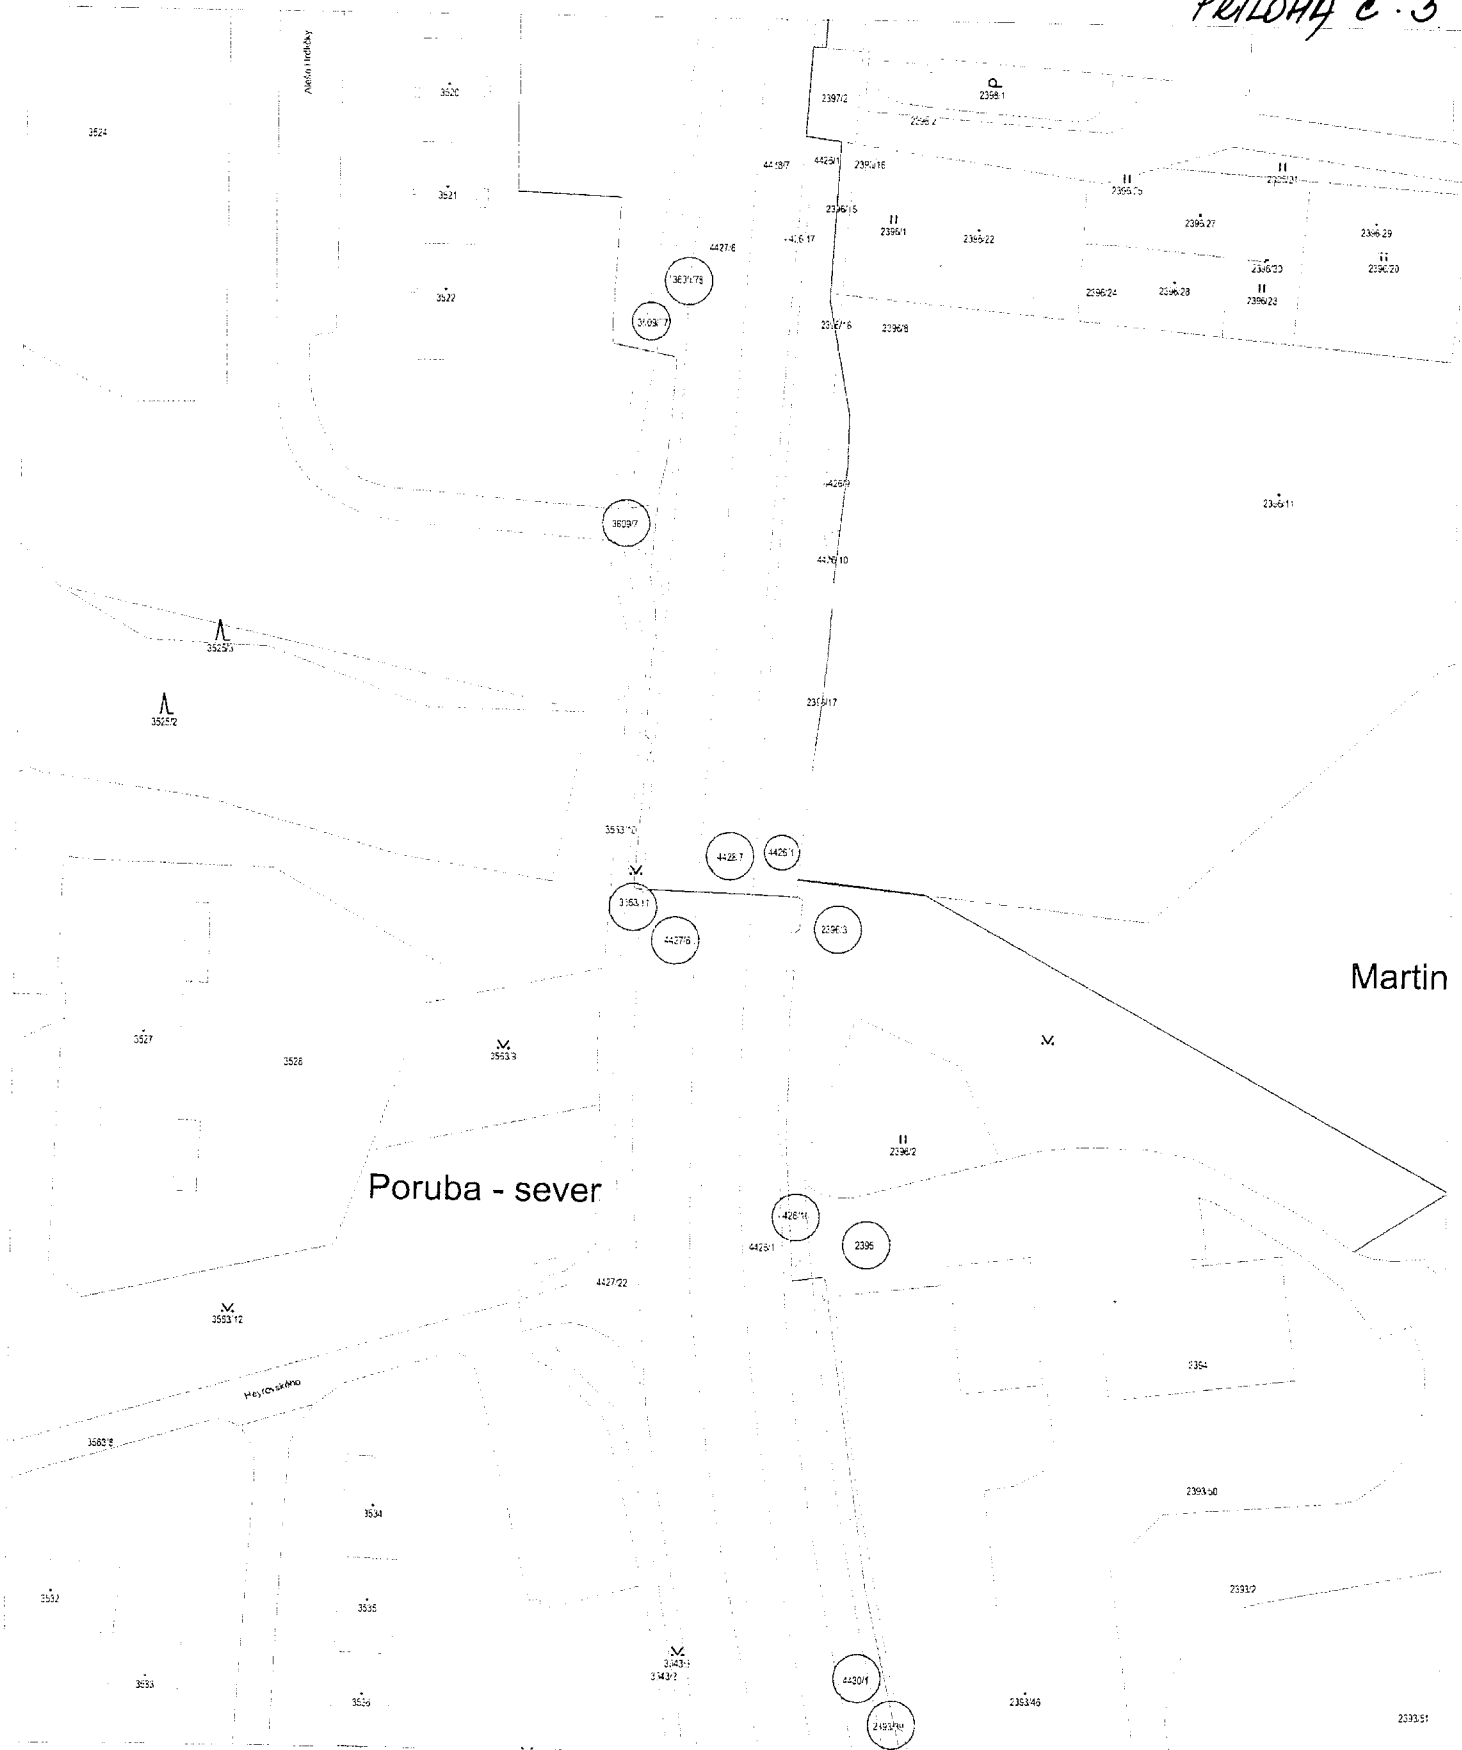

Projektovaná trasa 1233m.

Hranice katastrálních území

KONTROLOVAL:		OVANET a. s. ova.net
KRESLIL:		Hájkova 1100/13
ZODP. PROJEKTANT:		702 00 Ostrava, Přívoz
INVESTOR:	OVANET a.s.	
MÍSTO STAVBY:	Ostrava, k.ú. Poruba Sever, Třebovice	
AKCE:	Přeložení nadzemních tras: TRASA A 3. část: úsek - Provozní x točna Martinov	FORMÁT: A3
		MĚŘITKO: 1:1000
		STUPEŇ: DUR
		DATUM: 04/2017
		Č. ZAKÁZKY: 17260003
NÁZEV VÝKRESU:	Katastrální situační výkres	ČÍSLO VÝKRESU: C4.3