


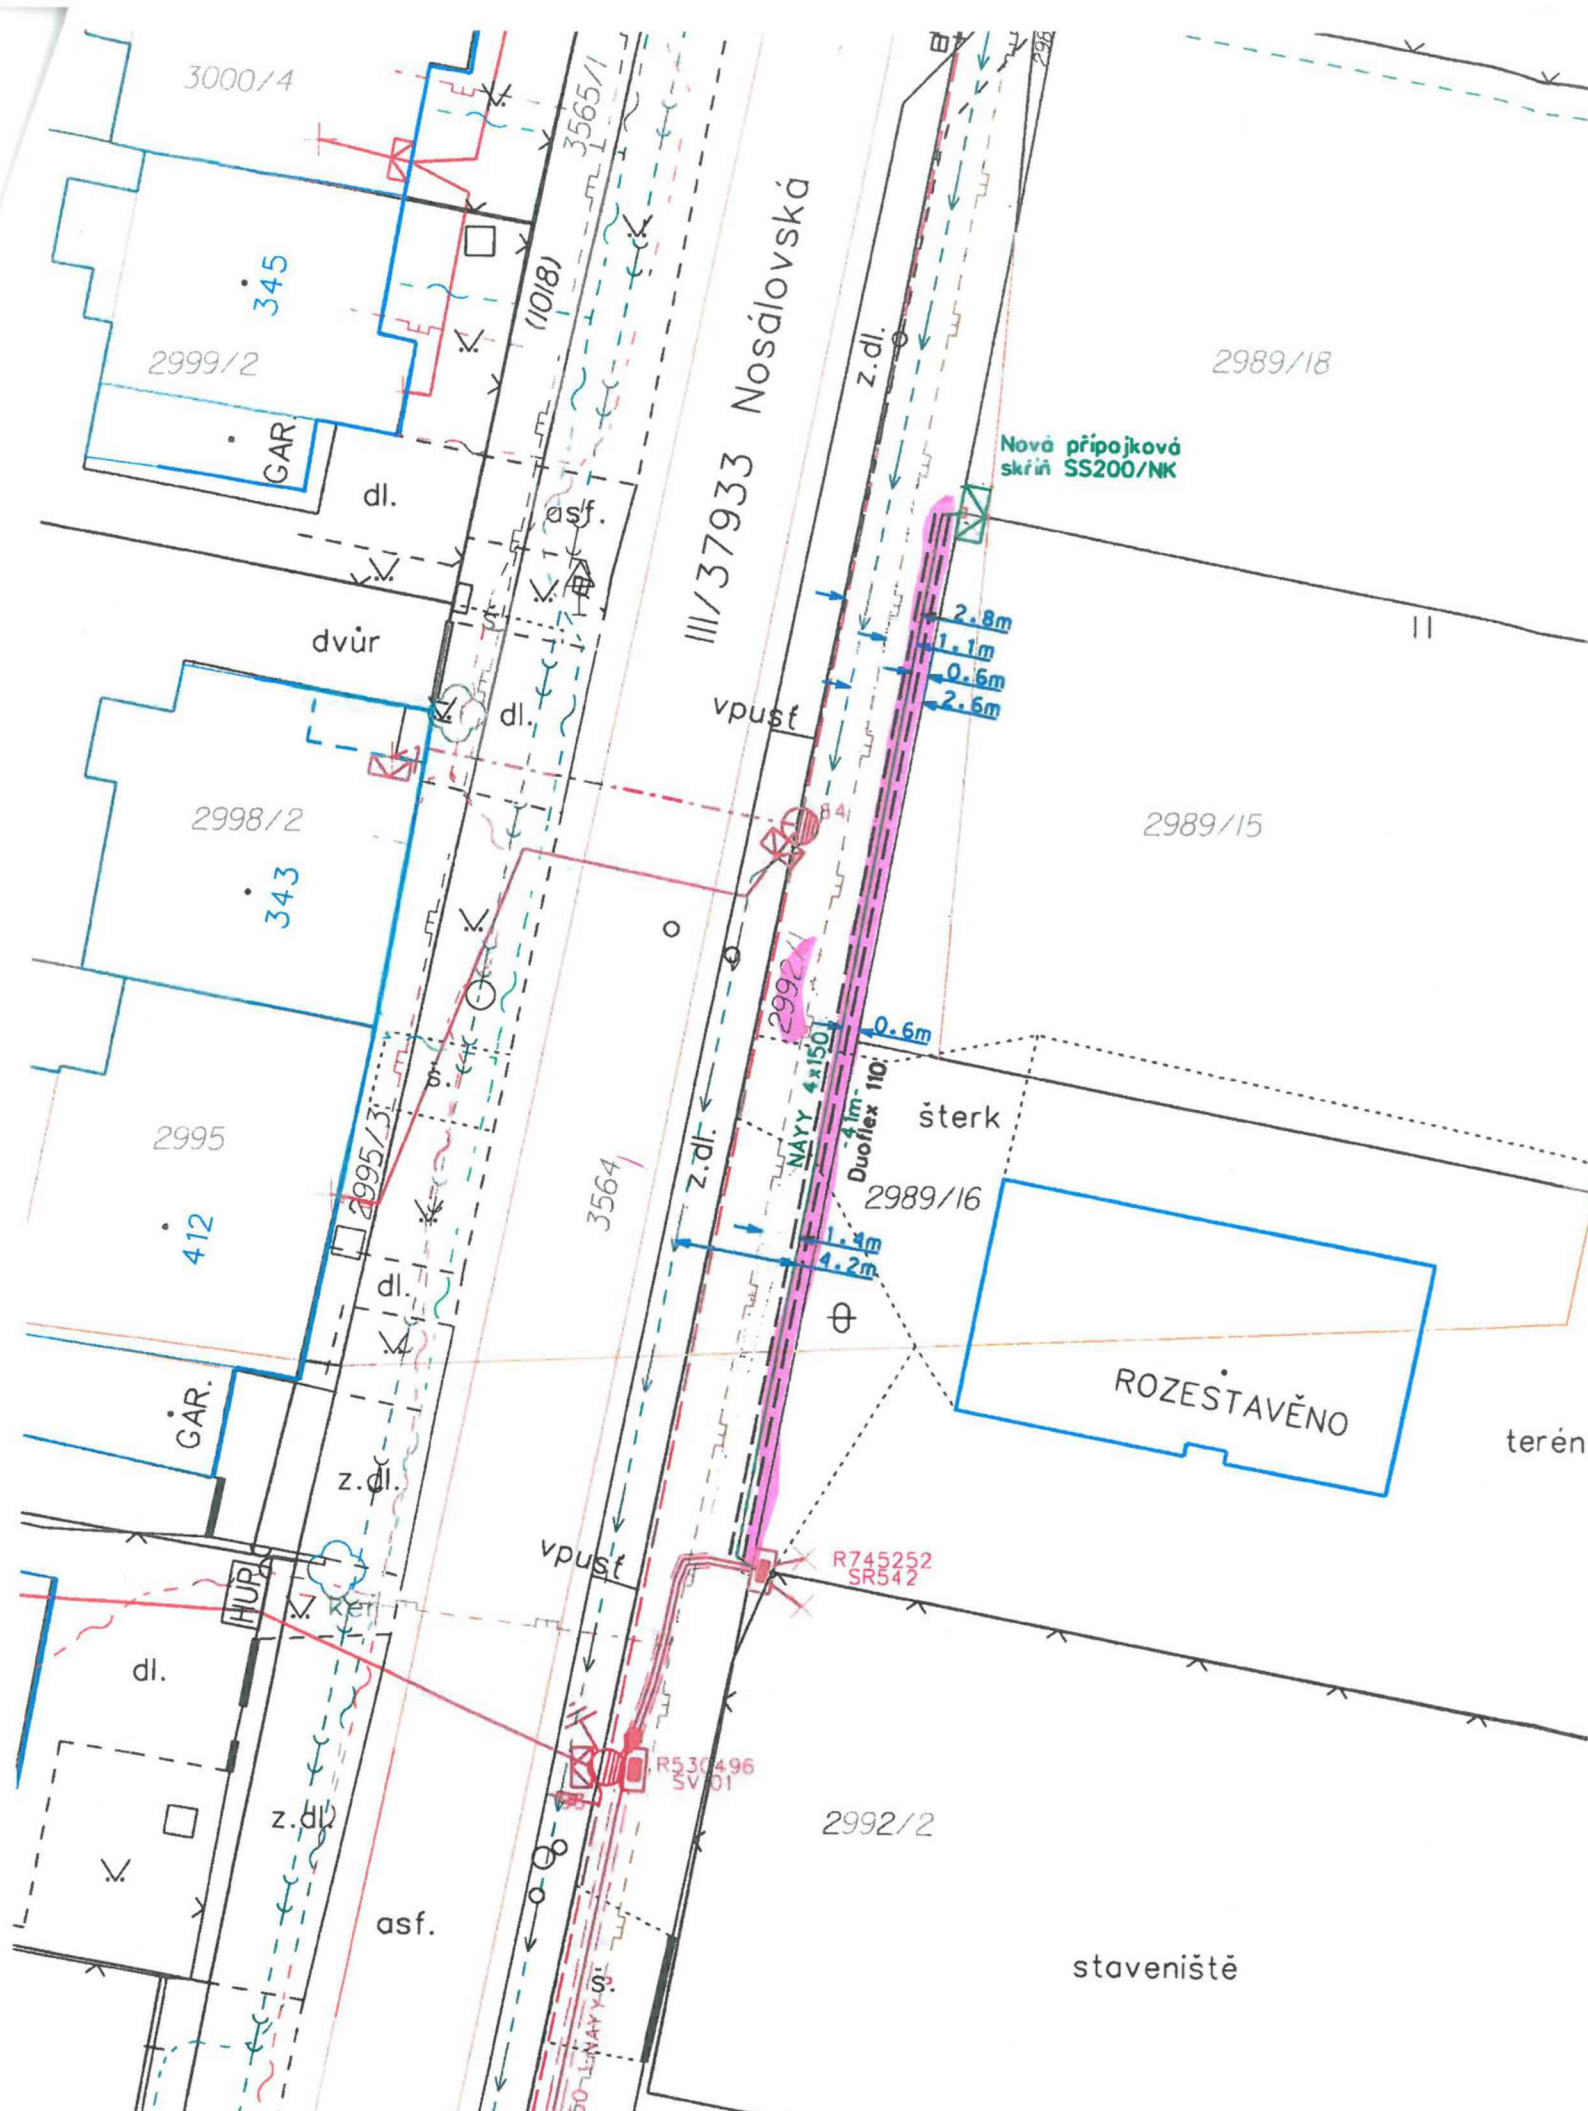

Legenda nového energetického zařízení:

- kabelové vedení NN
- kabelová chránička
- ☒ přípojková skříň

Legenda stávajícího energetického zařízení:

- kabelové vedení NN
- - - nadzemní vedení NN (izol. vodiče)
- - - nadzemní vedení NN (holé vodiče)
- betonové podpěrné body
- ☒ přípojkové skříň
- ☒ rozpočtovací skříň
- ⊕ uzemnění
- ◆ kabelová spojka


Legenda KN:

- hranice parcel KN
- vnitřní malba katastru
- obrys účelové mapy
- obrys budov

Legenda stávajících inženýrských sítí:

- vodovod
- kanalizace splašková
- plyn NTL
- telefon
- sdělovací - INFOS

Výkop volný terén

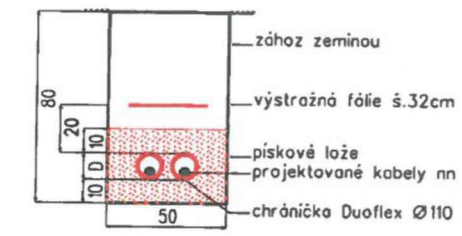

Základní údaje
 Prostory z hlediska úrazu el. proudem:
 Větrová oblast:
 Namrazová oblast:
 Rozvodná soustava nn:
 Rozvodná soustava vn:
 Ochrana před nebezpečným dotykem živých částí rozvodných el. zařízení do 1000V inod 1000V:

nebezpečné
 II., dle podkladů EGU Brno
 NI, dle podkladů EGU Brno
 3PEN 50Hz 230/400V TN-C
 3f 50Hz 22kV IT
 - polohou, dle PNE 33 0000-1, čl. 3.2.2.1
 - izolací, dle PNE 33 0000-1, čl. 3.2.2.4
 - přepážkami nebo kryty dle PNE 33 0000-1, čl. 3.2.2.3

Ochrana před nebezpečným dotykem neživých částí:
 VN - zemněním - IT
 NN - samočinným odpojením od zdroje TN-C

Všechny podzemní sítě jsou zakresleny orientačně. Před zahájením výkopových prací je nutné zabezpečit vytváření. Polohu podzemních vedení je nutné zabezpečit vytváření.

Předp. cena do 1061p

