


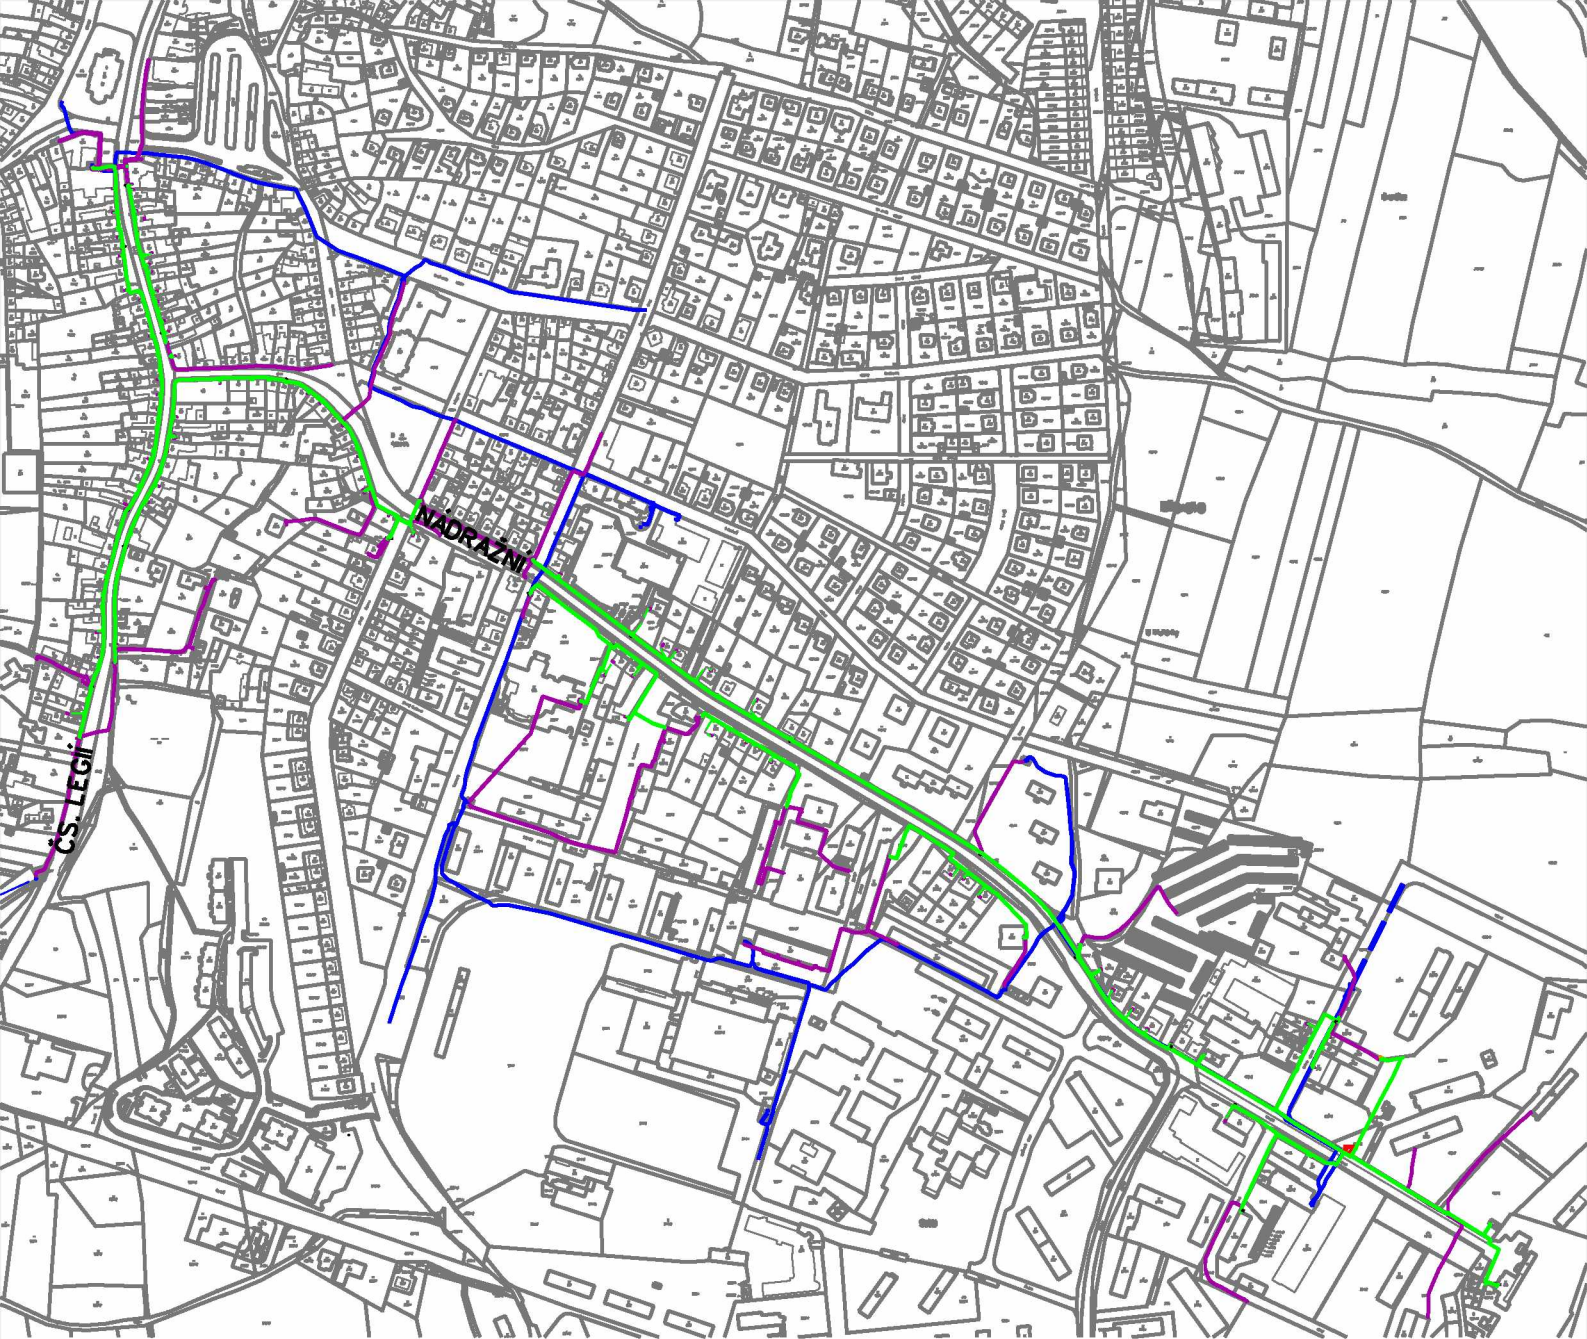

LEGENDA EL. VEDENÍ

— kabelové vedení NN

▢ kabelová skříň (kabelový piliř)

▢ kabelová skříň (kabelový piliř)

—||— uzemnění

◆ kabelová spojka NN

● betonový sloup

--- hlavní domovní vedení

— kabelové vedení VN

TS trafostanice zděná

◆ kabelová spojka VN

Proudová soustava : VN - 3~50Hz, 22 000 V
Ochrana před nebezpečným dotykem neživých částí:
VN - zemněním - IT

Proudová soustava : NN - 3PEN~50Hz, 230/400 V
Ochrana před nebezpečným dotykem neživých částí:
NN - samočinným odpojením od zdroje TN-C

Stávající zařízení VN je značeno modrou barvou.

Stávající zařízení NN je značeno fialovou barvou.

Vypracoval:	Pavel Vošahlík	Zodp. projektant:	Jan Urválek
Kreslil:	Ladislav Marek	Rozpočtoval:	Bc. Petr Hajný
Místo stavby:	Milevsko	Kraj:	Jihočeský
Investor:	E.ON Distribuce, a.s.		
Název stavby:	Milevsko Nádražní, Čs. Legi: VN, TS, NN		
Obsah výkresu:	Situace širších vztahů		

ELPROJEKT

Písek s.r.o.
projektování vedení VN a NN
Nábřeží 1. máje 1935, 397 01 Písek
IČ: 28086686, DIČ: CZ28086686
tel.: 382 224 728, elprojekt.pisek@gmail.com

Číslo stavby:	1040011421
Název souboru:	
Datum:	06/2017
Formát:	A4
Měřítko:	Číslo výkresu:
1: 7000	1