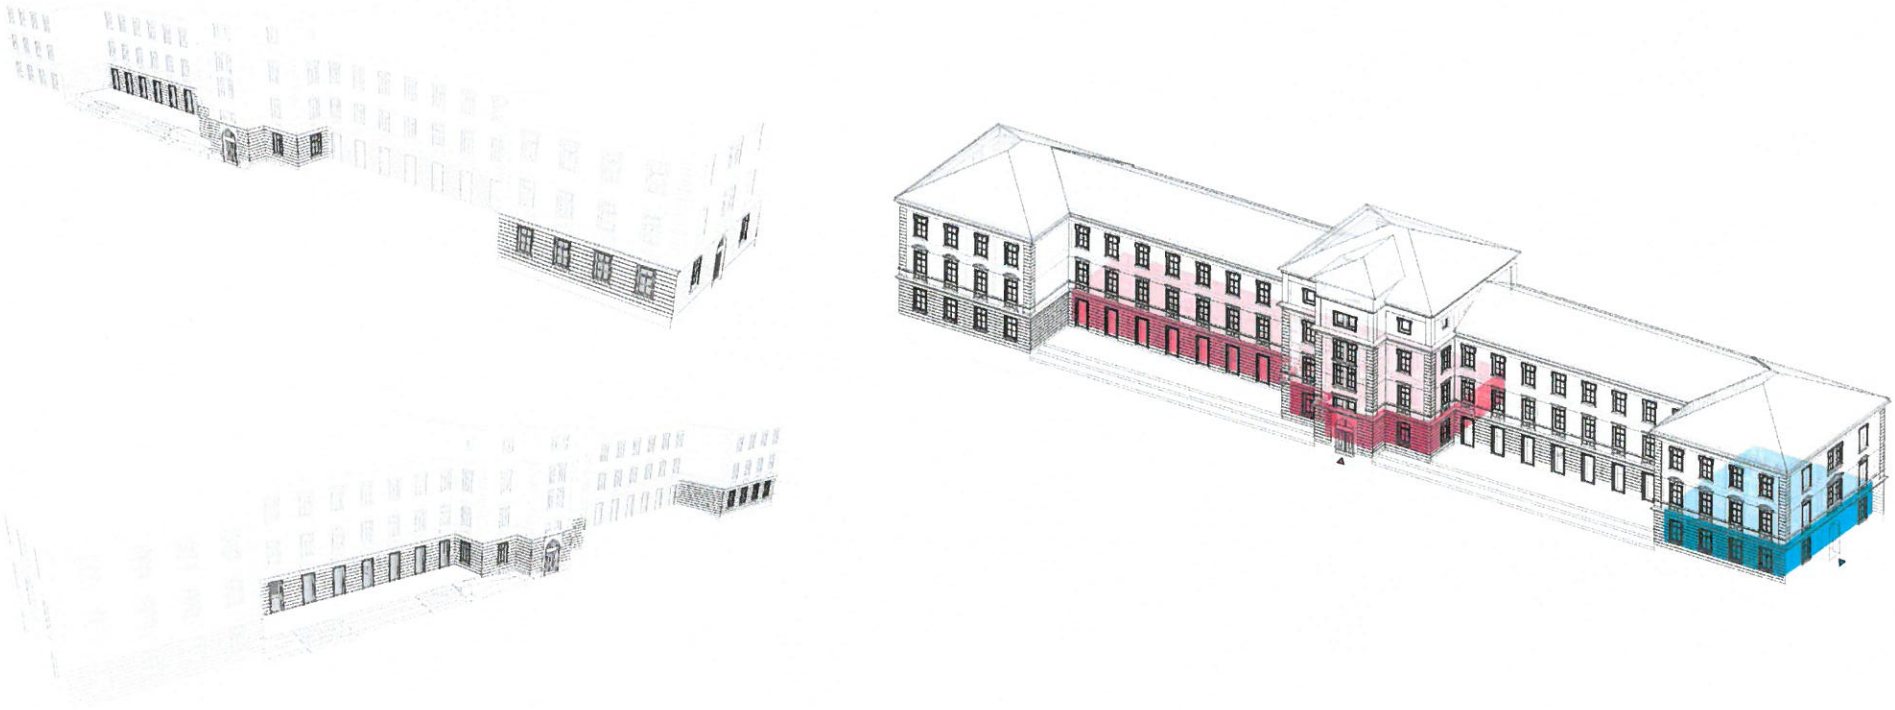

SOCIÁLNĚ TERAPEUTICKÁ DÍLNA / KAVÁRNA

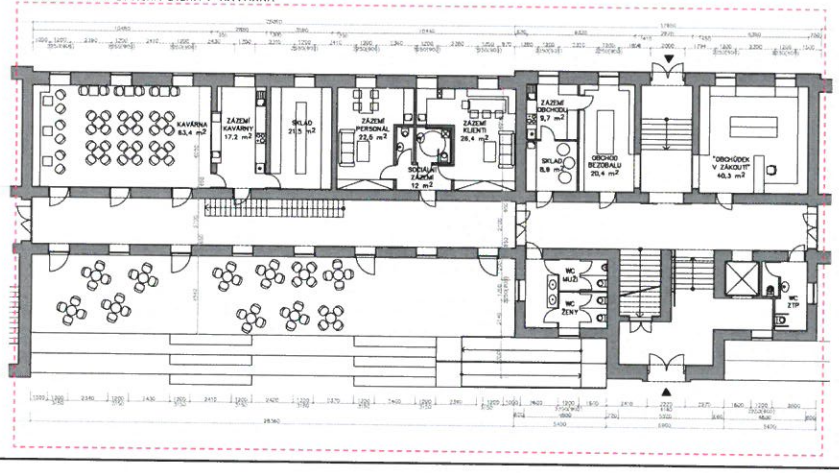

NÍZKOPRAHOVÉ ZAŘÍZENÍ PRO DĚTI A MLÁDEŽ

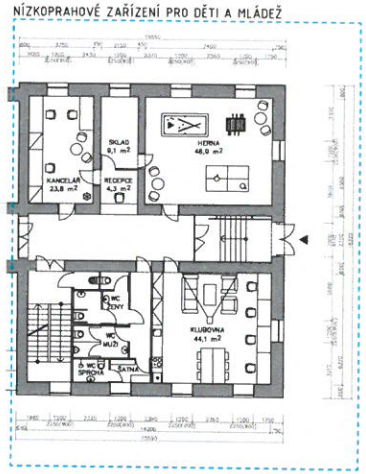

datum: 7/2017

měřítko: 1:300

fáze: STUDIE

akce: Studie provozu chráněné dílny a nízkoprahového centra v části budovy 02, Žižkovská kasárna Kroměříž

výkres: 1.NP