



14398-16-TSB

Evidenční číslo Kupujícího

144/2016

DOŠLO DNE 30-09-2016

Evidenční číslo Prodávajícího

1200127

KUPNÍ SMLOUVA

Technické sítě Brno, akciová společnost

Sídlo:

Barvířská 5, 602 00 Brno

zastoupený

Brno, akciová společnost

Technické sítě

IČ:

25512285

DIČ:

CZ25512285

Bankovní spojení:

(dále jen Kupující)

a

MÜPO, spol. s r.o.

Sídlem:

Karásek 2137/5, 621 00 Brno

Zastoupený:

IČ:

46904140

DIČ:

CZ46904140

Bankovní spojení:

Zapsaný v Obchodním rejstříku vedeném u Krajského soudu v Brně

Oddíl C, vložka 6024

(dále jen Prodávající)

uzavřeli dle zákona č. 89/2012 Sb., občanského zákoníku, kupní smlouvu tohoto znění:

Článek I. Předmět smlouvy

- 1.1. Předmětem plnění je dodávka 10 kusů vánočních dřevěných prodejních stánků. Stánky umožňují instalaci pomocí integrovaného kloubového stavěcího mechanismu na proměnlivě svažitém terénu až do sklonu 20° při dodržení všech aspektů bezpečnosti. Technická specifikace je přílohou 1 této smlouvy. Konstrukce stánku musí odpovídat této technické specifikaci. Stánky musí být složitelné tak, aby složená konstrukce nepřesahovala rozměry 300 x 380 x 70 cm. Součástí dodávky stánků budou všechny nezbytné revize a prohlášení o shodě.

Článek II. Doba plnění

- 2.1. Stánky budou dodány v období od 18. 11. 2016 do 21. 11. 2016. Přesné datum dodávky bude upřesněno Kupujícím nejpozději do 10. 11. 2016.

Článek III. Místo plnění

- 3.1. Místem dodání je náměstí Svobody, Brno.

Článek IV. Cena

- 4.1. Cena plnění, jehož předmět a rozsah jsou vymezeny v článku I. této smlouvy, se sjednává dohodou smluvních stran ve smyslu ustanovení § 2 a následujících zákona č. 526/1990 Sb., ve znění pozdějších předpisů takto:

cena bez DPH 750.000,- Kč

výše DPH 21% 157.500,- Kč

CENA CELKEM 907.500,- Kč

- 4.2. Výše uvedená cena je konečná, nejvýše přípustná a obsahuje veškeré plnění poskytované Prodávajícím na základě této smlouvy.

Článek V. Platební podmínky

- 5.1. Záloha se nesjednává. Dodávka zboží bude uhrazena v plné výši po protokolárním předání a převzetí dodávky jako celku na základě daňového dokladu (faktury) Prodávajícího.
- 5.2. Splatnost faktur, které budou současně daňovým dokladem, je do 30 kalendářních dnů ode dne jejich doručení Kupujícím do sídla uvedeného v záhlaví smlouvy. Datem uskutečnění zdanitelného plnění je poslední kalendářní den v měsíci, za který je faktura – daňový doklad vystavena.
- 5.3. Daňový doklad musí obsahovat veškeré náležitosti v souladu s platným zákonem o účetnictví a zákonem o dani z přidané hodnoty.

Článek VI. Záruka za jakost

- 6.1. Prodávající poskytuje na předmět plnění záruku v délce 24 měsíců. Záruční lhůta touto smlouvou sjednaná začne plynout ode dne úspěšného protokolárního předání a převzetí dodaného zboží. Záruční lhůta neběží po dobu, po kterou Kupující nemohl zboží užívat pro vady, za které Prodávající odpovídá. Pro ty části zboží, které byly v důsledku oprávněné reklamace Kupujícího Prodávajícím opraveny, běží záruční lhůta opětovně od počátku ode dne provedení reklamační opravy.
- 6.2. Prodávající se zavazuje odstranit reklamované záruční i mimozáruční vady do 72 hodin od času nahlášení reklamace, pokud se strany nedohodnou jinak.
- 6.3. Všechny poškozené díly budou vyměněny za nové.
- 6.4. V průběhu záruční doby (lhůty) jsou dodávky náhradních dílů a provádění servisních zásahů Prodávajícím poskytovány bezplatně.

Článek VII. Sankce

- 7.1. *Pokud bude Prodávající v prodlení proti termínu dodání zboží sjednanému podle této smlouvy, je povinen zaplatit Kupujícímu smluvní pokutu ve výši 0,1% ze sjednané ceny bez DPH za každý i započatý den prodlení.*
- 7.2. *Pokud Prodávající neodstraní reklamovanou vadu ve sjednaném čase, je povinen zaplatit Kupujícímu smluvní pokutu ve výši 0,15% ze sjednané ceny bez DPH za každou reklamovanou vadu, u níž je v prodlení a za každých započatých 24 hodin prodlení. Označil-li Kupující v reklamaci, že se jedná o vadu, která brání řádnému užívání zboží, případně hrozí nebezpečí škody velkého rozsahu (havárie), sjednávají obě smluvní strany smluvní pokuty v dvojnásobné výši.*
- 7.3. *Pokud bude Kupující v prodlení s úhradou faktury proti sjednanému termínu je povinen zaplatit Prodávajícímu úrok z prodlení ve výši 0,05% z dlužné částky za každý započatý den prodlení.*
- 7.4. *Strana povinná je povinna uhradit sankce nejpozději do čtrnácti kalendářních dnů od dne obdržení vyúčtování sankcí.*
- 7.5. *Zaplacením sankce (smluvní pokuty) není dotčen nárok Kupujícího na náhradu škody způsobené mu porušením povinnosti Prodávajícího, na niž se sankce vztahuje.*

Článek VIII. Ostatní a závěrečná ustanovení

- 8.1. *Minimální limit pojistného plnění při pojištění odpovědnosti Prodávajícího proti škodám způsobeným jeho činnostmi včetně možných škod pracovníků Prodávajícího se sjednává ve výši 20% ze sjednané ceny díla bez DPH. Doklady o pojištění je povinen na požádání předložit kupujícímu.*
- 8.2. *Vlastnické právo k předmětu plnění a nebezpečí škody na něm přechází na Kupujícího dnem úspěšného protokolárního předání a převzetí předmětu plnění.*
- 8.3. *Smluvní strany jsou povinny se vzájemně a bezodkladně informovat o změně údajů týkajících se jejich identifikace, jakož i o změně ostatních údajů rozhodných pro řádné plnění této smlouvy.*
- 8.4. *Práva a povinnosti touto smlouvou neupravené se řídí ustanoveními zákona č. 89/2012 Sb., občanský zákoník, v platném znění.*
- 8.5. *Účastníci této smlouvy berou na vědomí, že společnost Technické sítě Brno, akciová společnost, je osobou dle ust. § 2 odst. 1 písm. N) zákona č. 340/2015 Sb., o registru smluv, a obsah této smlouvy bude uveřejněn v registru smluv zřízeném Ministerstvem vnitra České republiky, a to dle § 5 zákona o registru smluv, za současného respektování výjimek v zákoně o registru smluv uvedených.*
- 8.6. *Prodávající bere na vědomí skutečnost, že dle § 2 písm. e zákona č. 320/2001 Sb., o finanční kontrole ve veřejné správě a o změně některých zákonů (zákon o finanční kontrole), je jako právnická osoba podílející se na dodávkách zboží hrazených z veřejných výdajů nebo z veřejné finanční podpory osobou povinnou spolupůsobit při výkonu finanční kontroly.*
- 8.7. *Prodávající souhlasí s tím, že text této smlouvy může být zveřejněn v plném rozsahu.*
- 8.8. *Prodávající se zavazuje uchovat kompletní dokumenty vztahující se k předmětu plnění dle této smlouvy (tj. zejména originál Smlouvy včetně jejích případných dodatků a jejích příloh, veškeré originály dokladů a dalších dokumentů souvisejících s realizací předmětu plnění). Doklady budou uchovány způsobem uvedeným v zákoně č. 563/1991 Sb., o účetnictví, ve znění pozdějších předpisů, nebo v zákoně č. 586/1992 Sb., o dani z příjmu, ve znění pozdějších předpisů, ve smyslu ustanovení § 7b pro daňovou evidenci.*
- 8.9. *Prodávající se zavazuje poskytnout potřebnou součinnost kupujícímu nebo jím pověřeným osobám při kontrolách, auditech nebo monitorování řešení, zejména jim poskytnout na vyžádání veškerou dokumentaci k projektu, účetní doklady a vysvětlující informace.*
- 8.10. *Prodávající se zavazuje poskytnout veškeré doklady související s realizací předmětu plnění dle této smlouvy a plněním monitorovacích ukazatelů, které si mohou vyžádat zejména následující kontrolní orgány: poskytovatel dotace, Evropský účetní dvůr, Evropské komise, Nejvyšší kontrolní úřad, Sufitní orgán, Územní finanční orgán, Platební a certifikační orgán, popř. jimi určení zmocněnci a další kontrolní orgány dle předpisů ČR a předpisů ES. Těmto orgánům je Prodávající dále povinen poskytnout součinnost při kontrolách.*
- 8.11. *Kupující je oprávněn zveřejnit plné znění Zadávací dokumentace veřejné zakázky a zveřejnit*

podmínky a obsah uzavřeného smluvního vztahu. Prodávající plně souhlasí se zveřejněním všech náležitostí tohoto smluvního vztahu a případně též smluvních vztahů s touto smlouvou souvisejících.

- 8.12. Jakékoliv změny a doplňky této smlouvy je možné provádět dle dohody smluvních stran pouze písemně formou dodatků, pořadově očíslovaných a potvrzených oprávněnými zástupci obou smluvních stran.
- 8.13. Smluvní strany řeší spory z této smlouvy vyplývající především vzájemnou dohodou. Nedojde-li k dohodě, předají strany spor věcně příslušnému soudu, přičemž místní příslušnost soudu se řídí sídlem kupujícího.
- 8.14. Smlouva je vyhotovena ve 4 stejnopisech, z nichž po dvou obdrží každá ze smluvních stran.


Za Kupujícího:

V Brně dne 30.9.2016



generální ředitel

Technická specifikace činnost

 

Přílohy:

Příloha 1 – Technická specifikace

Za Prodávajícího:

V Brně dne 29.9.2016



MÚPO, spol. s r.o.



Technická specifikace prodejních stánků

Celodřevěné prodejní stánky o půdorysu 3 x 3 m o celkové výšce 2,9 m. Slouží k prodeji zboží během vánočních trhů na náměstí Svobody v Brně a jiných lokalitách v centru města. Konstrukce je tvořena podlahou, na níž se připevní konstrukce čtyř stěn (3 x prodejní 1x vstupní). Vzájemně jsou boky k sobě staženy šrouby (svorníky) a ztuženy střešní hřebenovou konstrukcí (vaznice). Celý stánek je zakryt sedlovou střechou, tvořenou ze dvou dílů.

Podlaha:

Hlavní konstrukce podlahy je tvořena třemi trámy 100/100 mm dl. 3 m. Konstrukce podlahy tvoří prkna tl. 25 mm. Trámy jsou ze spodní strany provázány opět prkny tl. 25 mm a tvoří svázanou konstrukci. Celková tl. konstrukce podlahy je 150 mm (viz výkresová část).

Čela a boky:

Hlavní nosná konstrukce je tvořena sloupky o příčném profilu 50/50 mm, které jsou mezi sebou spojeny vruty a kovovými úhelníky. Vnější plášť tvoří palubky spojené na P+D.

Dělení prodejní boky a čelo:

Jsou děleny svislým sloupkem ve středové ose. Ten rozděluje plochu na dvě totožné části. Prodejní plocha (parapet) je ve výšce 850 mm. na něm je uložena demontovatelná druhá část o výšce 250 mm. na tuto druhou část navazuje výklopná prodejní okenice o výšce 1000 mm. Systém vyklopení je za pomoci automobilových pístů zavazadlového prostoru.

Systém uzavírání okenic a demontovatelné části parapetu je pomocí kovových závlaček a petlic, které se uchycují do vydlabaných otvorů svislých sloupku konstrukce stěny.

Bok prodejní: š. 2900 mm, v. 2150 mm

Prodejní čelo: š. 3000 mm, v. 2750 mm. Čelo je navýšeno o část štítu sedlové střechy. Výška štítu 600 mm.

Dělení prodejní boky a čelo:

Konstrukce stejná jako u prodejního čela, bez okenic a parapetu. Do celé plochy je osazena dveřní konstrukce š. 800 v. 2000 mm. viz výkresy.

Prodejní plocha:

Prodejní plochu uvnitř prodejního stánku tvoří po celém obvodu 3 prodejních stěn, parapet ve výšce 850 mm od podlahy. Konstrukčně je řešena pomocí překližkových desek na rámu (hranol 50/50). Z vnější strany jsou uchyceny pomocí šroubů skrz obvodovou stěnu. Z vnitřní části jsou podepřeny pomocí vzpěr do spodního rámu obvodové stěny.

Střecha:

Sedlovou střechu tvoří dva totožné díly 3600 x 1700 mm. Konstrukci vytvoří vnitřní rám z hranolů 50/50 mm. Tento vnitřní rám je zapřen o horní rám prodejního boku a střešní hřeben (vaznici) Ze strany prodejního a vstupního čela je střecha uchycena pomocí šroubů skrz obvodovou stěnu.

Střešní plochu tvoří OSB deska tl. 12 mm, na jejímž vnějším povrchu je nataven asfaltový pás s povrchovou úpravou z drčené břidlice červené barvy. Přesah střechy od obvodové stěny čel je 300 mm.

Požadavky výškově stavitelé podlahy:

Z důvodu umístění stánků ve svažitém terénu požadujeme doplnění stávající konstrukce podlahy o možnost jejího výškového nastavení v rozmezí 0 – 35 cm.

Řešení konstrukce ponecháme na zhotoviteli. Požaduje zajištění tuhosti a stability prodejního stánku.

Elektroinstalace:

Součástí vybavení prodejního stánku je vnitřní třífázová elektroinstalace s měřením spotřeby, jejíž zásuvkový a světelný okruh je v jističové sestavě připojené z vnější strany stánku v přípojné skřínce na 3 fázový přívod (viz níže uvedený soupis elektroinstalačního materiálu). O provedení elektroinstalace doloží dodavatel revizní zprávu.

Soupis elektroinstalačního materiálu pro 1 ks stánku:

Č.položky	Název	počet	počet	umístění
		Ks	modulů	
1	zásuvka - zástrčka 32A	2		vně
2	el.instalační rozvodnice	1	24	uvnitř
3	třífáz.proudový chránič, 0,03A; 25A	1	4	uvnitř
4	třífáz.vypínač 25A	1	3	uvnitř
5	třífáz jistič 25A	1	3	uvnitř
6	třífáz el.měr (cejchovatelný) 25A	1	5	uvnitř
7	Cejchování	1		
8	jednofáz.jistič 16A	3	3	uvnitř
9	jednofáz.jistič 10A	1	1	uvnitř
10	Osvětlení	1		uvnitř
11	zásuvky 16A	3		uvnitř
12	vypínač 10A	1		uvnitř
13	kabely CYKY 3x2,5mm	10		
14	Revize	1		
15	Montáž	1		

Výkresy:

Schéma

Čelo prodejní

M 1:30

Čelo vstupní

M 1:30

Bok prodejní

M 1:30

Podlaha

M 1:30

Střecha


M 1:30

Střešní hřeben

M 1:30


Bok prodejní



M1:30


 




Podlaha


M1:30

 

  

  

  

 

④

