



5990/17

KRAJSKÝ ÚŘAD KRAJE Vysočina

Název dokumentu:	Smlouva zakládající právo provést stavbu				
Oprávněn/pověřen k podpisu:	Ing. Josef Pavlík				
Schváleno:	RK	Datum:	19.9.2017	Č.usnesení:	1630/29/2017/RK
Dokument uložen u:	OM				
Počet vyhotovení:	4				
Adresát:	Státní pozemkový úřad				
Smluvní částka: 1)	0.00				
Odpovědný odbor: 2)	odbor majetkový				
Podpis zajistit do:	neprodleně				

	Pracoviště/pracovník	Datum	Podpis
Zpracoval:	OM/M. Kezňiklová	2.10.2017	<i>Kezňiklová</i>
Projednáno s:	OM/J. Mrázková	2.10.2017	<i>Mrázková</i>
Právní kontrola:	OM/J. Mrázková	2.10.2017	<i>Mrázková</i>
Předkládá:	OM/P. Kolář	2.10.2017	<i>Kolář</i>
Potvrzení příjmu smlouvy do předběžné evidence 3)	OM/P. Kolář	2.10.2017	<i>Kolář</i>
Zodpovídá:	Příkazce operace:		
	Správce rozpočtu:		

Poznámka:

Subjekt (IČO: 01312774), se kterým je uzavírána smlouva NEBYL NALEZEN v databázi nespolehlivých plátců MFČR; (ověření provedl: kezňiklova, datum ověření: 02.10.2017 12:04:08):

Smlouva zakládající právo provést stavbu - Polní cesta C18 v katastrálním území Lesní Jakubov k. ú. a obec Lesní Jakubov
par. č. 795
OM 780/2017

Rozpočtová skladba:

1) Použije se, pokud se jedná o písemnost typu smlouvy, jejímž předmětem je peněžité plnění. Pokud je v košilce více smluv, uvede se částka souhrnná. Pokud se jedná o smlouvu, příp. smlouvy, u níž je peněžité plnění stanoveno částkou za čerpanou jednotku (např. hodinovou sazbu), uvede se částka maximálního rozsahu tohoto plnění. V případě smluv na dobu neurčitou uveďte částku jedné platby.

2) Odpovědným odborem se rozumí odbor, příp. sekce nebo samostatné oddělení, které za písemnost, její vyřízení a správu záležitosti (správu smluvního vztahu) odpovídá.

3) Potvrzuje vždy vedoucí odpovědného odboru (nenahrazuje právní kontrolu).

Smlouva zakládající právo provést stavbu
uzavřená podle ustanovení § 1746 zákona č. 89/2012 Sb., občanský zákoník, v platném
znění ve spojení s ustanoveními §§ 86 a 110 zákona č. 183/2006 Sb., stavební zákon

5990/17

mezi těmito účastníky:

Kraj Vysočina,
se sídlem v Jihlavě, Žižkova 57, 587 33 Jihlava
zastoupený hejtnanem kraje MUDr. Jiřím Běhounkem
k podpisu smlouvy pověřen Ing. Josef Pavlík, náměstek hejtmána pro oblast
ekonomiky a majetku
IČ: 708 90 749
DIČ: CZ70890749
na straně vlastníka dotčeného pozemku

a

Státní pozemkový úřad, Krajský pozemkový úřad pro Kraj Vysočina, Pobočka Třebíč,
se sídlem Bráfova tř. 2/1, Horka-Domky, 674 01 Třebíč
zastoupený Ing. Františkem Jašou, vedoucím Pobočky Třebíč
IČ: 01312774
na straně investora

takto:

Článek I.

Kraj Vysočina je dle výpisu z LV 56 pro k.ú. Lesní Jakubov a obec Lesní Jakubov
vlastníkem pozemku par. č. 795 – ostatní plocha, silnice (dále jen „pozemek“).

Uvedený pozemek získal Kraj Vysočina na základě Rozhodnutí pozemkového úřadu o
výměně vlastnických práv v pozemkové úpravě SPU 527068/2013 ze dne 29.1.2014. právní
moc ke dni 17.2.2014.

Státní pozemkový úřad, Krajský pozemkový úřad pro Kraj Vysočina, Pobočka Třebíč je
investorem stavby „Polní cesta C18 v katastrálním území Lesní Jakubov“. Touto stavbou
bude dotčen mimo jiné i výše uvedený pozemek, jehož vlastníkem je Kraj Vysočina.

Článek II.

Usnesením 1630/29/2017/RK ze dne 19.9.2017 vydala Rada Kraje Vysočina souhlas s
dotčením pozemku, uvedeným v článku I. smlouvy, stavbou „Polní cesta C18 v katastrálním
území Lesní Jakubov“ a rozhodla uzavřít nepojmenovanou smlouvu mezi Krajem Vysočina a
investorem stavby.

Výše uvedeným usnesením Rady Kraje Vysočina vzniklo investorovi právo provést
uvedenou stavbu na pozemku par. č. 795 v k. ú. Lesní Jakubov a obci Lesní Jakubov ve
smyslu ustanovení § 86 a § 110 zákona č. 183/2006 Sb., stavební zákon, a Kraj Vysočina
jako vlastník tohoto pozemku je povinen toto právo trpět.

Článek III.

Investor se zavazuje, že po realizaci stavby „Polní cesta C18 v katastrálním území Lesní Jakubov“ a po jejím geometrickém zaměření předloží do 90 dnů ode dne vydání kolaudačního souhlasu na citovanou stavbu Kraji Vysočina 1 výtisk geometrického plánu a kopii kolaudačního souhlasu. V případě, že na základě geometrického zaměření vznikne potřeba majetkoprávního vypořádání, požádá investor ve stejné lhůtě o jeho provedení.

Článek IV.

Skutečnosti ve smlouvě blíže neupravené se řídí příslušnými ustanoveními zákona č. 89/2012 Sb., občanský zákoník a zákona č. 183/2006 Sb., stavební zákon.

Smlouva se vyhotovuje ve 4 výtiscích, z nichž jsou pro každého účastníka určeny 2 výtisky.

Tato smlouva bude sloužit jako jeden z dokladů k vydání územního a stavebního povolení pro stavbu „Polní cesta C18 v katastrálním území Lesní Jakubov“ v k. ú. Lesní Jakubov a obci Lesní Jakubov, jejímž investorem je Státní pozemkový úřad, Krajský pozemkový úřad pro Kraj Vysočina, Pobočka Třebíč.

Smluvní strany po přečtení smlouvy prohlašují, že smlouva je sepsána na základě jejich svobodné vůle, nikoli v tísní a za nápadně nevýhodných podmínek. Na důkaz tohoto připojují zástupci smluvních stran své podpisy.

Smlouva zakládající právo provést stavbu nabývá platnosti dnem podpisu smlouvy.

Investor výslovně souhlasí se zveřejněním celého textu smlouvy včetně podpisů v informačním systému veřejné správy – Registru smluv.

Smluvní strany se dohodly, že zákonnou povinnost dle § 5 odst. 2 zákona o registru smluv splní Kraj Vysočina.

- 2. 10. 2017

V Třebíči dne

- 2. 10. 2017

V Jihlavě dne

STÁTNÍ POZEMKOVÝ ÚŘAD
Krajský pozemkový úřad pro Kraj Vysočina
Pobočka Třebíč
Bráňova 1
674 01 Třebíč

Ing. František Jaša
vedoucí Pobočky Třebíč

Kraj Vysočina
Žižkova 57, 587 33 Jihlava

56


Ing. Josef Pavlík
náměstek hejtmána pro oblast
ekonomiky a majetku

Zákresy podzemních inženýrských zařízení neslouží jako vytyčovací výkres - před zahájením stavebních prací musí investor zajistit jejich vytyčení správcem sítí a jejich označení na místě dle platných předpisů.

B. SO103 - Polní cesta C18 a C22

SOUŘAČNÍKOVÝ SYSTÉM: JTSK
VÝŠKOVÝ SYSTÉM: B.p.v.

VEDOUcí PROJEKTANT	ING. KOTLÁN		FORMÁT 4 A4
ZODP. PROJEKTANT	ING. KOTLÁN		
VYPRACOVAL	BC. PIPA	DATUM září 2016	STUPEŇ DSP+PDPIS
KONTROLOVAL	ING. SEDLÁN	ZAK. Č. 2016-00052	PAR. Č.
OBJEDNATEL: ČR-SPJ, Krajský pozemkový úřad pro Královskéhradecký územní úřad, pobočka Trutnov			
NÁZEV AKCE: Polní cesty C4, část C5, C15, C18 A C22, k.ú. Lesní Jakubov			
OBSAH SITUACE STAVBY I.		MĚŘÍTKO 1:500	Č. VÝKRESU B.2.

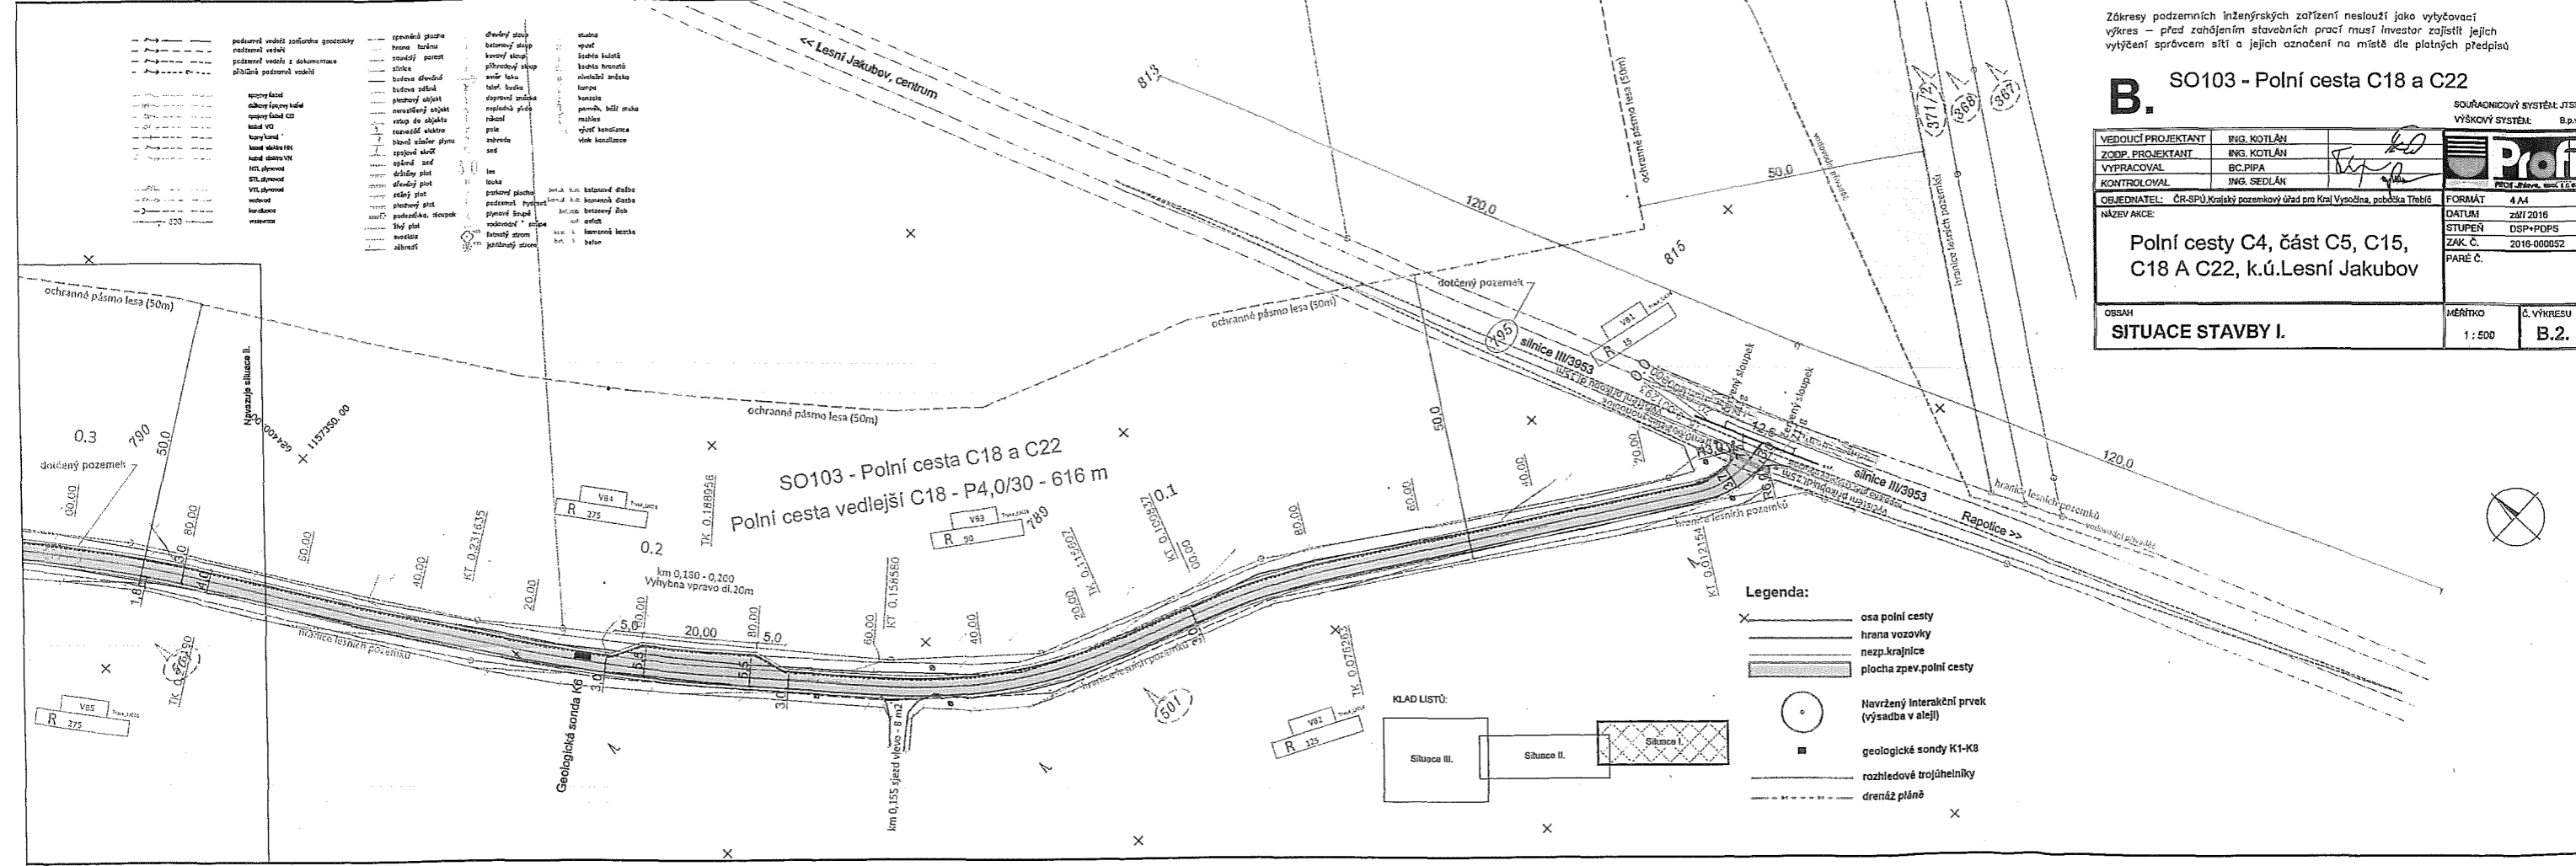

	podzemní inženýrské zařízení		osa polní cesty		hrana vozovky		nezp. krajnice		plocha zpev. polní cesty		navržený interakční prvek (výsadba v aleji)		geologické sondy K1-K8		rozhledové trojúhelníky		drenáž plůně
	osa polní cesty		hrana vozovky		nezp. krajnice		plocha zpev. polní cesty		navržený interakční prvek (výsadba v aleji)		geologické sondy K1-K8		rozhledové trojúhelníky		drenáž plůně		

Legenda:

	osa polní cesty
	hrana vozovky
	nezp. krajnice
	plocha zpev. polní cesty
	navržený interakční prvek (výsadba v aleji)
	geologické sondy K1-K8
	rozhledové trojúhelníky
	drenáž plůně

