


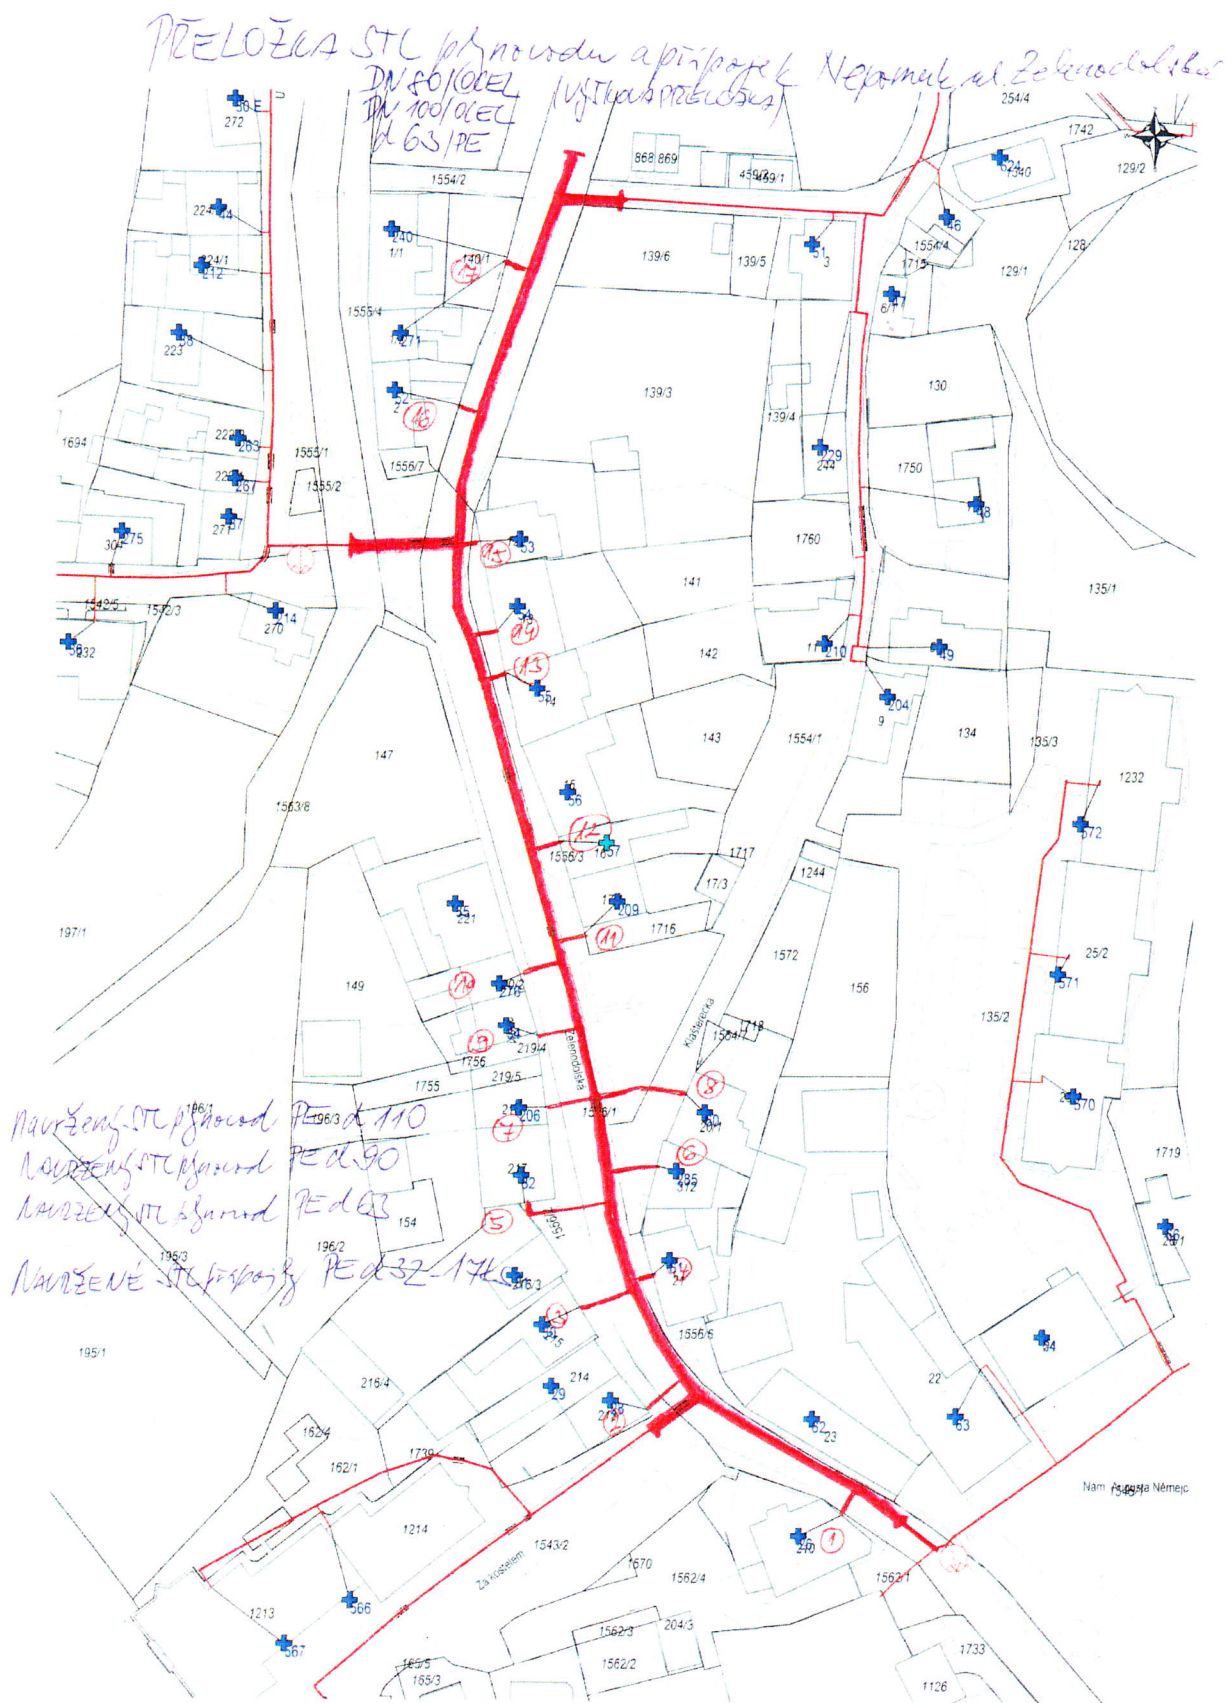

**Legenda:**

|  |                   |
|--|-------------------|
|  | linie             |
|  | NTL               |
|  | STL               |
|  | VTL               |
|  | VVL               |
|  | nefunkční         |
|  | výstavba          |
|  | regulační stanice |
|  | ochranné zařízení |
|  | kabel             |
|  | elektropřípojka   |
|  | kabel             |
|  | protikorozi       |
|  | ochrany           |
|  | anodové           |
|  | uzemnění          |
|  | stanice katodové  |
|  | ochrany           |