

VÝKAZ DOSAVADNÍHO A NOVÉHO STAVU ÚDAJŮ KATASTRU NEMOVITOSTÍ

Dosavadní stav			Nový stav													
Označení pozemku parc. číslem	Výměra parcely		Druh pozemku	Označení pozemku parc. číslem	Výměra parcely		Druh pozemku	Typ stavby	Způsob určení výměr	Porovnání se stavem evidence právních vztahů						
	ha	m ²	Způsob využití		ha	m ²	Způsob využití	Způsob využití		Díl přechází z pozemku označeného v katastru nemovitostí	dřívější poz. evidenci	Číslo listu vlastnictví	Výměra dílu		Označení dílu	
1749 1751/14										1749 1751/14			4596 4596			


Oprávněný : dle smlouvy o zřízení věcných břemen.

Druh věcného břemene : dle smlouvy o zřízení věcných břemen.


Seznam souřadnic (S-JTSK)

souřadnice pro zápis do KN

Č.bodu	Y	X	kód kv.	Č.bodu	Y	X	kód kv.
1	533393.37	1191131.03	3	23	533675.50	1190751.14	3
2	533394.19	1191131.40	3	24	533674.61	1190750.95	3
3	533414.54	1191084.14	3	25	533678.12	1190718.96	3
4	533415.36	1191084.52	3	26	533677.22	1190718.92	3
5	533428.57	1191055.11	3	27	533678.33	1190686.35	3
6	533429.59	1191055.09	3	28	533677.43	1190686.01	3
7	533425.64	1191049.72	3	29	533682.85	1190681.05	3
8	533426.72	1191049.80	3	30	533682.78	1190679.73	3
9	533464.41	1191001.33	3	31	533393.65	1191130.42	3
10	533463.71	1191000.75	3	32	533394.43	1191130.86	3
11	533501.14	1190960.18	3	33	533428.99	1191053.98	3
12	533500.46	1190959.58	3	34	533428.50	1191054.97	3
13	533541.68	1190914.77	3				
14	533541.03	1190914.15	3				
15	533586.68	1190867.21	3				
16	533586.04	1190866.57	3				
17	533630.35	1190827.11	3				
18	533629.73	1190826.47	3				
19	533650.15	1190807.18	3				
20	533649.43	1190806.63	3				
21	533664.22	1190782.69	3				
22	533663.40	1190782.31	3				

GEOMETRICKÝ PLÁN pro vymezení rozsahu věcného břemene k části pozemku	Geometrický plán ověřil úředně oprávněný zeměměřický inženýr:	Stejnopis ověřil úředně oprávněný zeměměřický inženýr:
		Jméno, příjmení: Ing. Petr Čech
	Číslo položky seznamu úředně oprávněných zeměměřických inženýrů: 1466 / 1995	Číslo položky seznamu úředně oprávněných zeměměřických inženýrů: 1466 / 1995
	Dne: 9.3.2017 Číslo: 83 / 2017	Dne: 16.3.2017 Číslo: 59 / 2017
	Náležitosti a přesnosti odpovídá právním předpisům.	Tento stejnopis odpovídá geometrickému plánu v elektronické podobě uloženému v dokumentaci katastrálního úřadu.
Vyhotovitel: GEODETICKÁ KANCELÁŘ UHERSKÝ BROD Ing. Petr Čech a Ladislav Beníček Horní Valy 2074, Uherský Brod 572 637 900 www.geodetub.cz	Katastrální úřad souhlasí s očíslováním parcel.	Ověření stejnopisu geometrického plánu v listinné podobě.
Číslo plánu: 1851 – 50 / 2017	KÚ pro Zlínský kraj KP Uherské Hradiště Romana Kublíšová PGP-282/2017-711 2017.03.15 14:49:42 CET	
Okres: Uherské Hradiště		
Obec: Hluk		
Kat. území: Hluk		
Mapový list: Uherské Hradiště 3-5/23,41		
Dosavadním vlastníkům pozemků byla poskytnuta možnost seznámit se v terénu s průběhem navrhovaných nových hranic, které byly označeny předepsaným způsobem: nestabilizováno		

Grafické znázornění B
ke GP 1851-50/2017

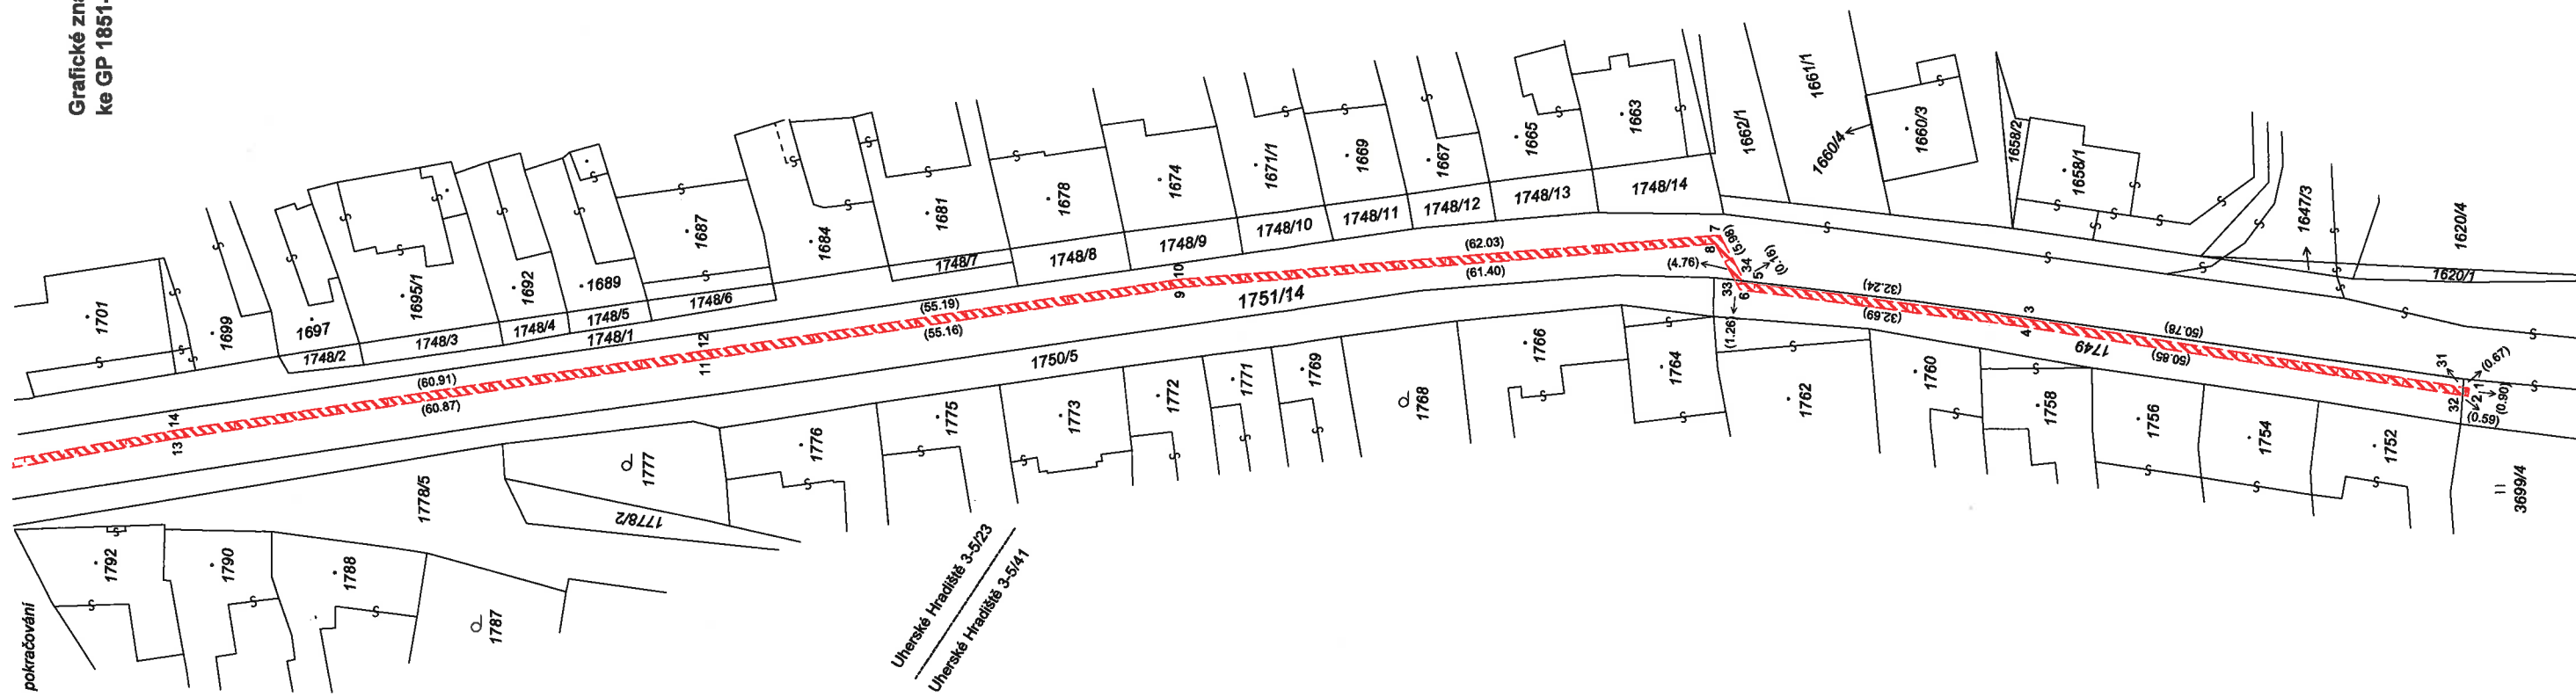

Grafické znázornění A
ke GP 1851-50/2017

