k.ú.Horní Chrastava

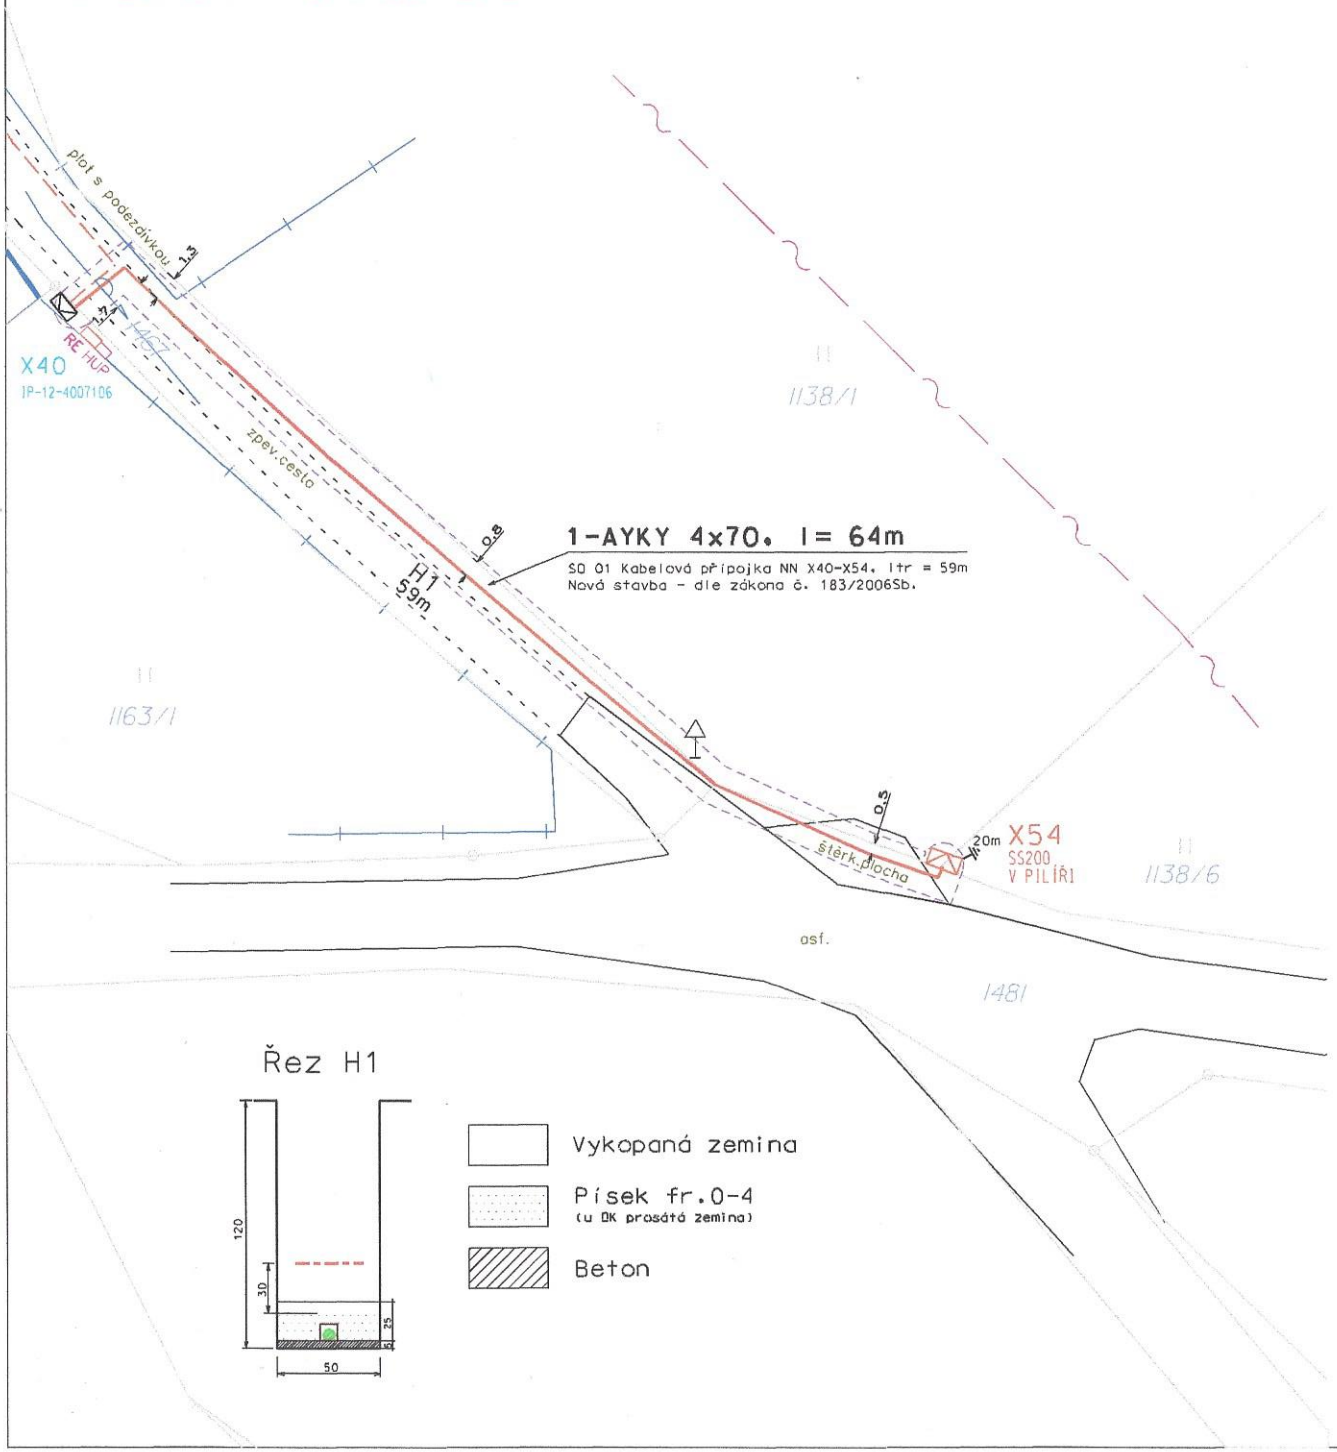

MÍSTO STAVBY:

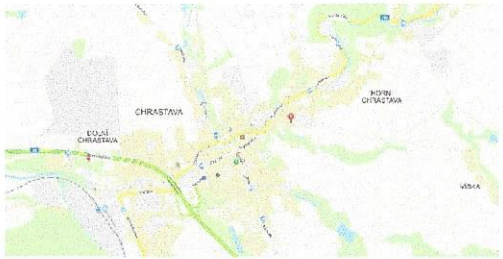

LEGENDA:

- PROJEKTOVANÁ nová kabelová přípojka NN
- PROJEKTOVANÁ (IP-12-4007106) kabelová přípojka NN
- nová, vyměněná, stávající rozpojovací skříň (pilíř)
- nová, projektovaná (IP-12-4007106), stávající přípojková skříň SP, SS
- projektované uzemnění páskou FeZn 30x4 mm
- ochranné pásmo kabelu NN
- 1138/1 stavbou dotčená parcela KN
- stávající vodovod
- stávající sdělovací kab. vedení v majetku Česká telekomunikační infrastruktura a.s.

souhlas dne 26.9.2017

MĚSTSKY ÚŘAD
463 31 CHRASTAVA
ODBOR VÝSTAVBY A ÚZEMNÍ SPRÁVY

TN-C, AC 50Hz, 230/400V

Délka trasy NN : 59m
Délka kabelu 1-AYKY 4x70:64m

Napěťová soustava : 3/PEN AC 50Hz 400V/TN/C

Ochrana před nebezpečným dotykem : dle PNE 33 0000-1

Živých částí : polohou, zábranou, kryty, dvojitou izolací (čl.3.2.1)

Neživých částí : automatickým odpojením od zdroje (čl.3.3.2.7)

Ochrana před přepětím : dle ČSN 33 3060, 38 0810, 33 3301, (čl.4.6.)

POZNÁMKA: PŘED ZAPOČETÍM ZEMNÍCH PRACÍ JE NUTNO VYTÝČIT STÁVAJÍCÍ PODZEMNÍ ZAŘÍZENÍ!

Odpovědný projektant:	PETR KOLLERT	KOLLERT ELEKTRO s.r.o.
Kreslil:	ONDŘEJ ŠVANDA	SVÁROVSKÁ 108, 460 10 Liberec 22
Investor: ČEZ DISTRIBUCE, A.S.		
LB-Chrastava ppč.1138/6,příp.NN	měřítko:	1:250
	datum:	25.7.2017
	číslo zakázky:	IP-12-4007426
CELKOVÁ SITUACE STAVBY	číslo výkr.:	1