



Program pro přípravu sportovně rekreačního areálu v Karviné

- Lokalita:** Moravsko-Slezský kraj, obec Karviná - Mizerov
- Využitelné parcely:** číslo LV 10001 p.č.2515/1, p.č. 2515/14, p.č. 2515/15
- celková výměra venkovních ploch: 18.198 m²
 - vlastník Statutární město Karviná (vymezení viz.příloha)
- Zadání:** Vhodně zasadit do terénu a logicky propojit jednotlivé prvky sportovně rekreačního areálu
- Pro nutné zázemí navrhnout využití stávajících prostor přilehlé školy v majetku města Karviná
- Posoudit dopravu v klidu
- Venkovní vybavení:** Uvažované sporty
- víceúčelové hřiště (malý fotbal, frisbee, lakros)
 - hřiště na volejbal, nohejbal
 - street parkour
 - inline + běh dráha
 - inline plocha (florbal, hokejbal)
 - dráha pro pumptrack / mobilní pumptrack - zvážit propojení s plochou p.č. 2508/11 kde dříve byly umístěny mobilní „U“ rampy
- Venkovní plochy budou doplněny o osvětlení jednotlivých aktivit a přístupových tras, městský mobiliář (odpadkové koše, lavičky)
- Zázemí:** Zázemí bude situováno do části stávajícího objektu p.č. 2015/15. Vymezená část tohoto objektu bude obsahovat pohotovostní WC, šatny / převlékárny návštěvníků, nezbytné sociální zázemí, zázemí služby provozovatele.

Podkladem pro vypracování architektonické studie bude polohopis a výškopis, dendrologický průzkum.

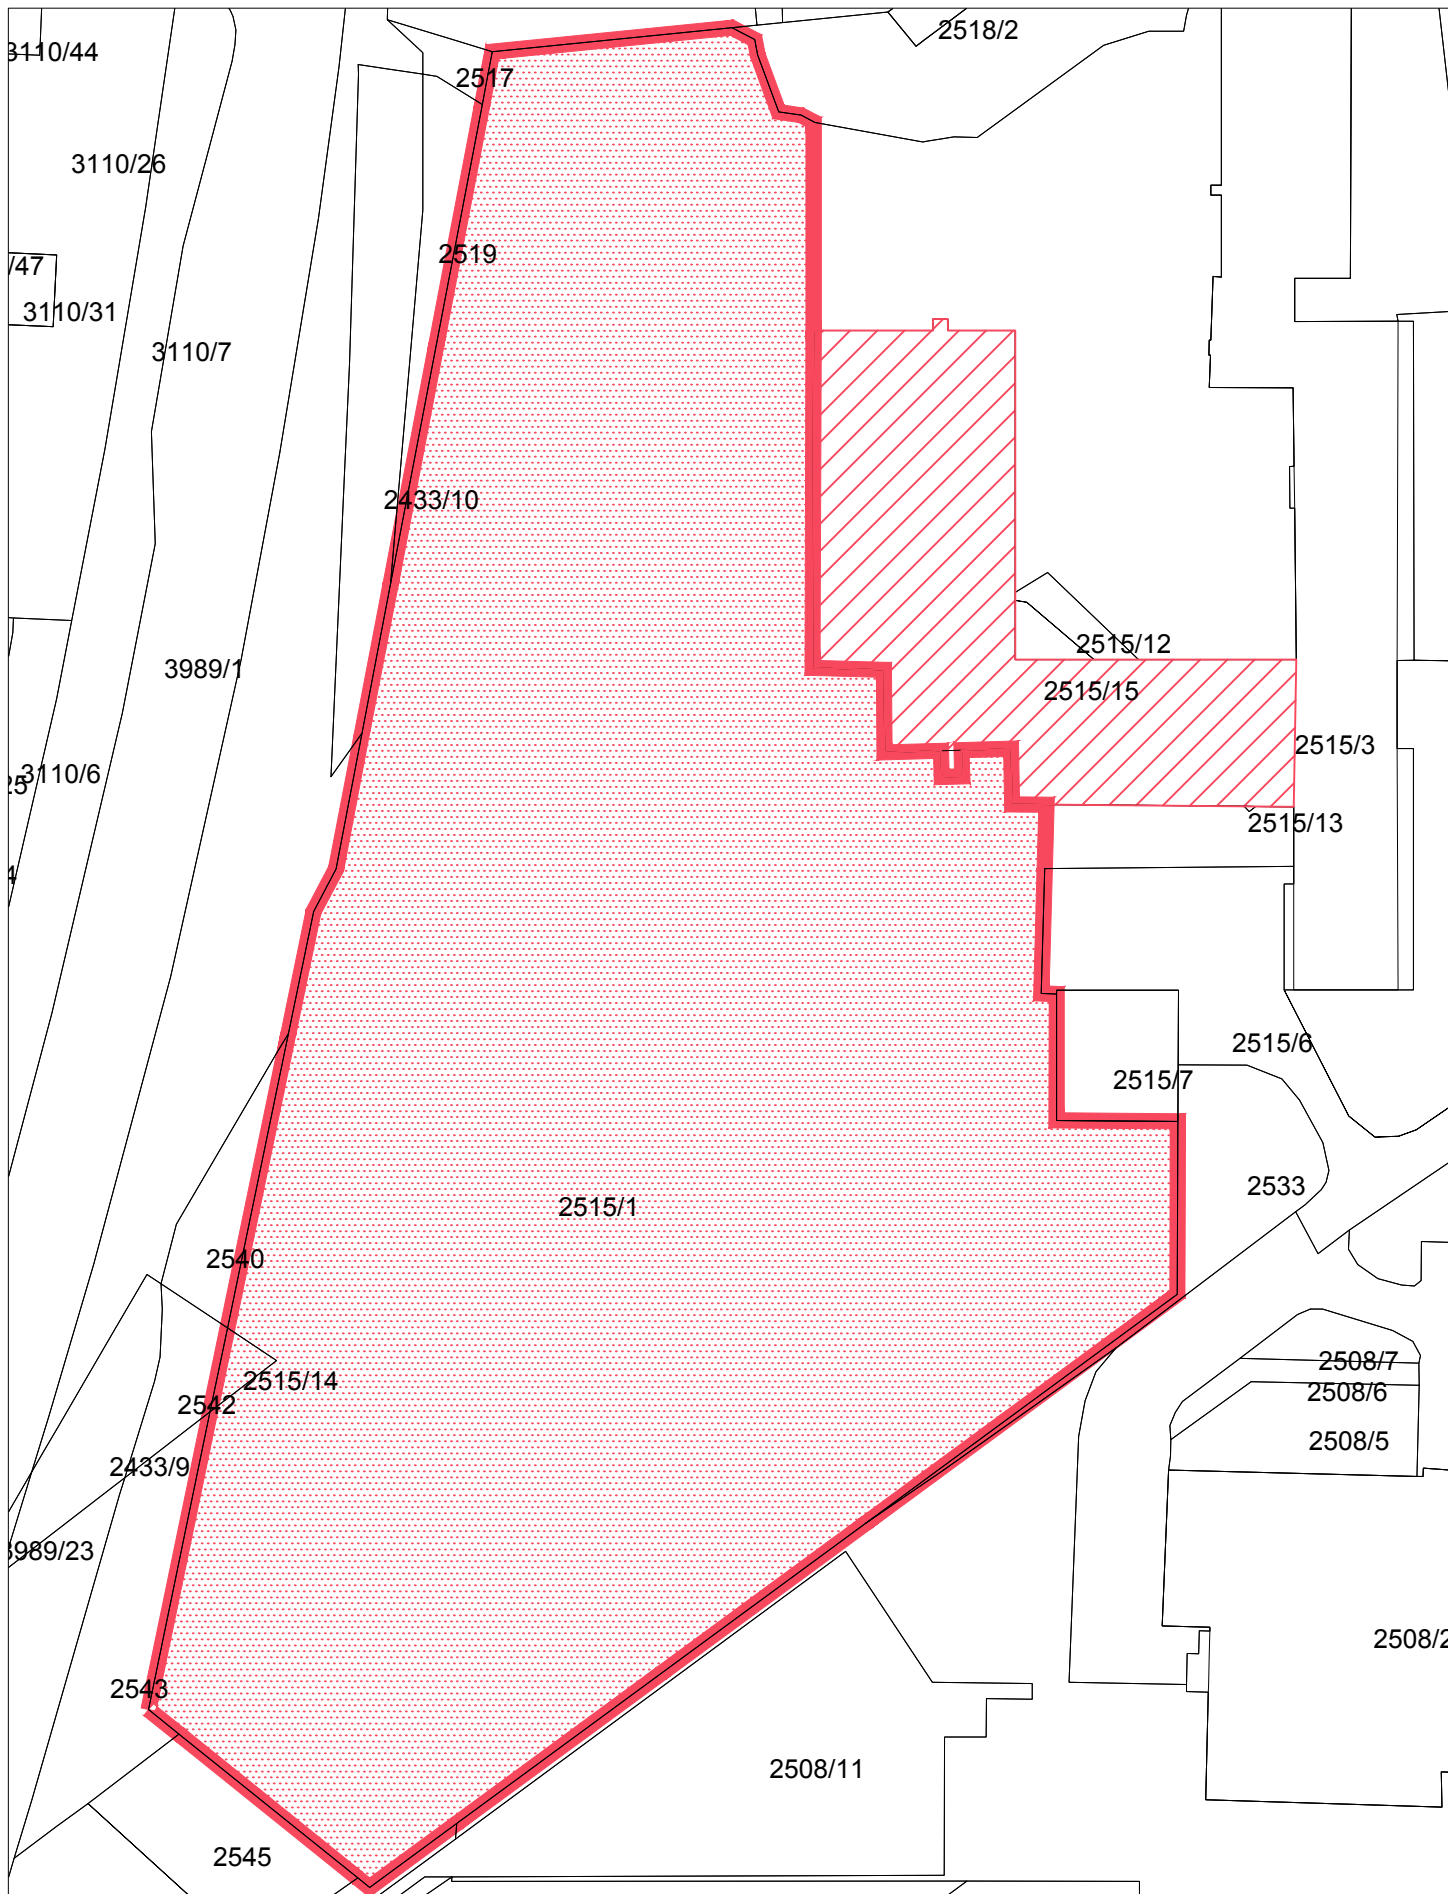

Oblast venkovního vybavení
(18.198 m²)

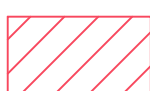

Prostor pro umístění zázemí

m 1:1000