

Rožpočet

Stavba: Modernizace DH Bellušova
 Objekt:

Objednatel: Městská část Praha 13
 Zhotovitel:
 Místo: Praha 13

Zpracoval:
 Datum: 12.9.2017

Č.	KCN	Kód položky	Popis	MJ	Množství celkem	Cena jednotková	Cena celkem
----	-----	-------------	-------	----	-----------------	-----------------	-------------

HSV Práce a dodávky HSV

1 Dodávka a montáž herných prvků

1	R	1	montáž a instalace prvků	kpl	1,000	92732,20	92732,20
2	R	2	houpací a kolotoč	ks	1,000	180179,86	180179,86
3	R	3	skákadlo	ks	1,000	36428,70	36428,70
4	R	4	kolotoč	ks	1,000	171794,70	171794,70
5	R	5	výceúčelový cvičební rám	ks	1,000	157080,00	157080,00

2 Dopadové plochy a terénní práce

6	R	6	Křemičitý písek	m2	159,000	352,00	55968,00
7	R	7	Hloubení	m2	159,000	88,00	13992,00
8	R	8	Navezení a rozprostření	m2	159,000	319,00	50721,00
9	R	9	Likvidace odpadu	m2	159,000	264,00	41976,00

3 Renovace

10	R	10	Renovace mobiliáře	ks	2,000	4048,00	8096,00
11	R	11	Demontáž dřevěných prken	m2	35,000	269,50	9432,50
12	R	12	Dřevěná prkna s povrchovou úpravou	m2	35,000	999,31	34975,85
13	R	13	Dělicí oplocení ze sloupků a reťázků	m	10,000	1350,80	13508,00
14	R	14	Demontáž a likvidace prvků	ks	1,000	12668,70	12668,70
15	R	15	Oprava tubusu klouzačky - úprava sklonu	kpl	1,000	52990,00	52990,00

Celkem bez DPH

932 243,51

DPH 21%


195 771,14

Celkem s DPH

1 128 014,65

Dne: 12.9.2017

Podpis oprávněné osoby a otisk razítka: Ing. Vratislav Stašek, jednatel společnosti

 

Závazné normy k plnění zakázky

Uchazeč musí při stavbě díla normy bezvýhradně respektovat.

ČSN NORMY na stavbu dětských hřišť

ČSN EN 748 - Zařízení hracích ploch - Branky pro fotbal - Funkční a bezpečnostní požadavky, zkušební metody

ČSN EN 1176 č. 1 až 11 Zařízení a povrch dětského hřiště + ČSN EN 1177 Povrch dětského hřiště tlumící náraz - Stanovení kritické výšky pádu

ČSN EN 1176 č. 1 až 11 Zařízení a povrch dětského hřiště + ČSN EN 1177 Povrch dětského hřiště tlumící náraz - Stanovení kritické výšky pádu

ČSN EN 1176-1 - Zařízení a povrch dětského hřiště - Část 1: Všeobecné bezpečnostní požadavky a zkušební metody

ČSN EN 1176-10 - Zařízení a povrch dětského hřiště - Část 10: Další specifické bezpečnostní požadavky a zkušební metody pro zcela ohrazená dětská zařízení

ČSN EN 1176-11 - Zařízení a povrch dětského hřiště - Část 11: Další specifické bezpečnostní požadavky a zkušební metody pro prostorově sítě

ČSN EN 1176-2 - Zařízení a povrch dětského hřiště - Část 2: Další specifické bezpečnostní požadavky a zkušební metody pro houpačky

ČSN EN 1176-3 - Zařízení a povrch dětského hřiště - Část 3: Další specifické bezpečnostní požadavky a zkušební metody pro skluzavky

ČSN EN 1176-4 - Zařízení a povrch dětského hřiště - Část 4: Další specifické bezpečnostní požadavky a zkušební metody pro lanovky

ČSN EN 1176-5 - Zařízení a povrch dětského hřiště - Část 5: Další specifické bezpečnostní požadavky a zkušební metody pro kolotoče

ČSN EN 1176-6 - Zařízení a povrch dětského hřiště - Část 6: Další specifické bezpečnostní požadavky a zkušební metody pro kolébačky

ČSN EN 1176-7 - Zařízení a povrch dětského hřiště - Část 7: Pokyny pro zřizování, kontrolu, údržbu a provoz

ČSN EN 1177 - Povrch dětského hřiště tlumící náraz - Stanovení kritické výšky pádu

ČSN EN 15312 - Víceúčelové sportovní zařízení s volným přístupem - Funkční a bezpečnostní požadavky, zkušební metody

ČSN Třída 8390 - Sadovnictví a krajinářství

ČSN 83 9001 (839001)

Sadovnictví a krajinářství - Terminologie - Základní odborné termíny a definice

ČSN 83 9011 (839011)

Technologie vegetačních úprav v krajině - Práce s půdou

ČSN 83 9021 (839021)

Technologie vegetačních úprav v krajině - Rostliny a jejich výsadba

ČSN 83 9031 (839031)

Technologie vegetačních úprav v krajině - Trávníky a jejich zakládání

ČSN 83 9041 (839041)

Technologie vegetačních úprav v krajině - Technicko-biologické způsoby stabilizace terénu - Stabilizace výsevy, výsadbami, konstrukcemi ze živých a neživých materiálů a stavebních prvků, kombinované konstrukce

ČSN 83 9051 (839051)

Technologie vegetačních úprav v krajině - Rozvojová a udržovací péče o vegetační plochy

ČSN 83 9061 (839061)

Technologie vegetačních úprav v krajině - Ochrana stromů, porostů a vegetačních ploch při stavebních pracích

ČESTNÉ PROHLÁŠENÍ DODAVATELE

(seznam poddodavatelů)

o prokázání realizaci bez poddodavatelů pro řízení o zadání zakázky malého rozsahu pro veřejnou zakázku :

„Modernizace DH Bellušova“ P13-44510/2017

Ja, níže podepsaní čestně prohlašuji, že firma firmu Gartensta Plus s.r.o. Nepovolená 1320, Praha 10 - Dubeč, zapsaná v obchodním rejstříku vedeného Městským soudem v Praze oddíl C, vložka 87497


že:


- Celou zakázku bude realizovat bez poddodavatelů, pouze pomocí vlastních zaměstnanců.

V Praze dne 12. 9. 2017





.....
Ing. Vratislav Stašek, jednatel společnosti

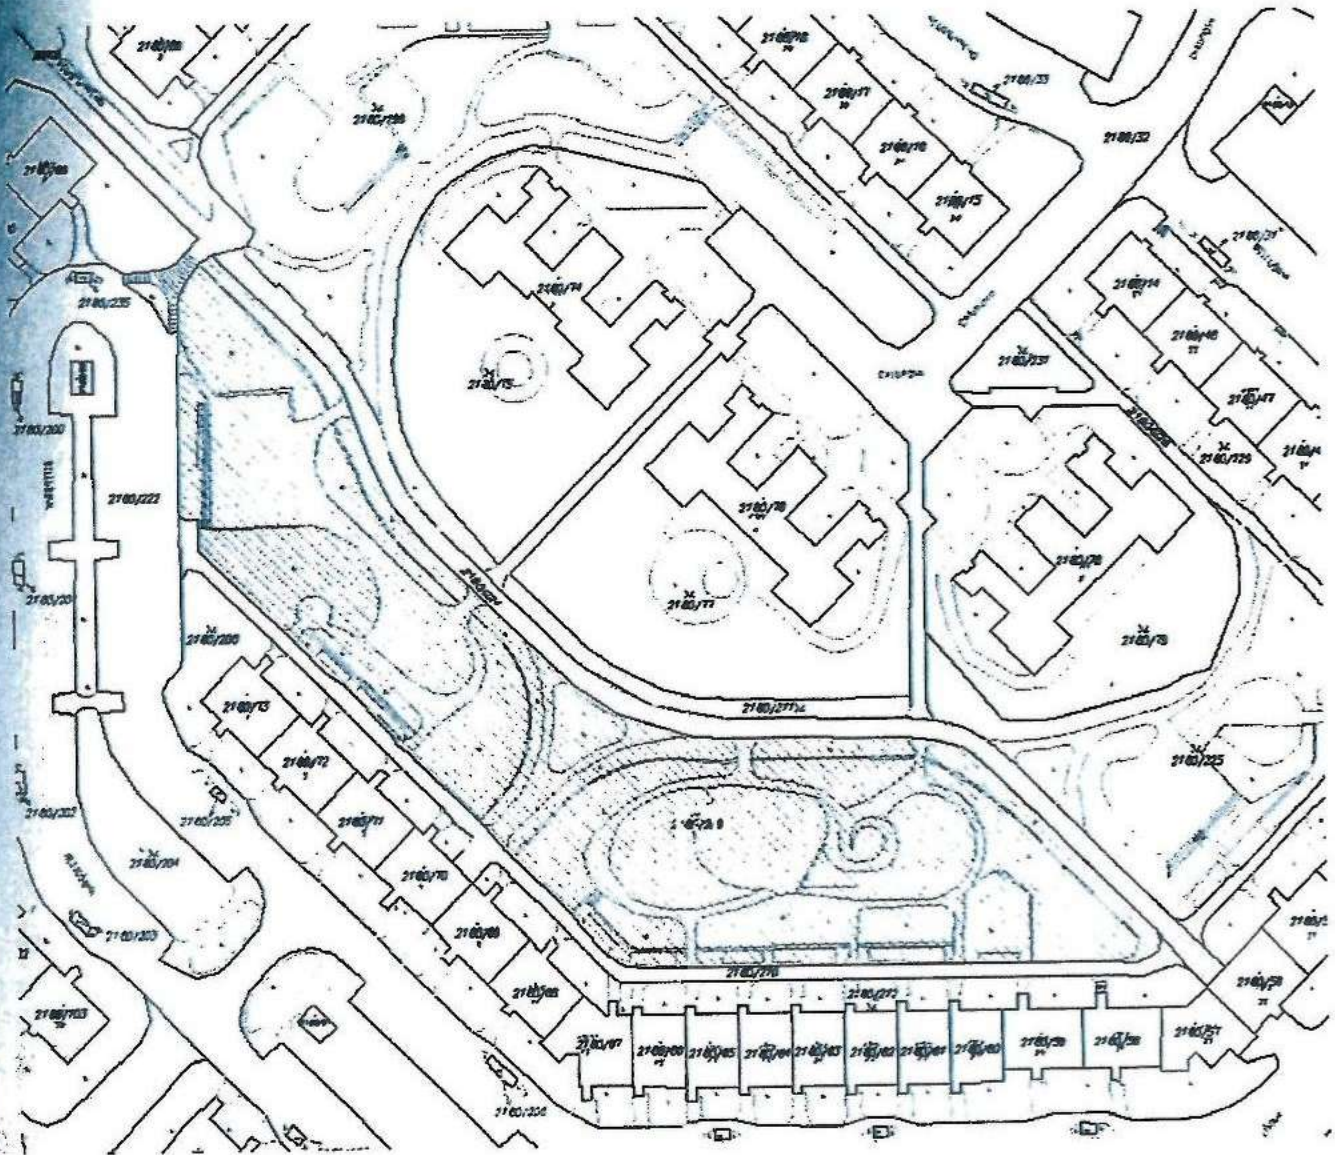

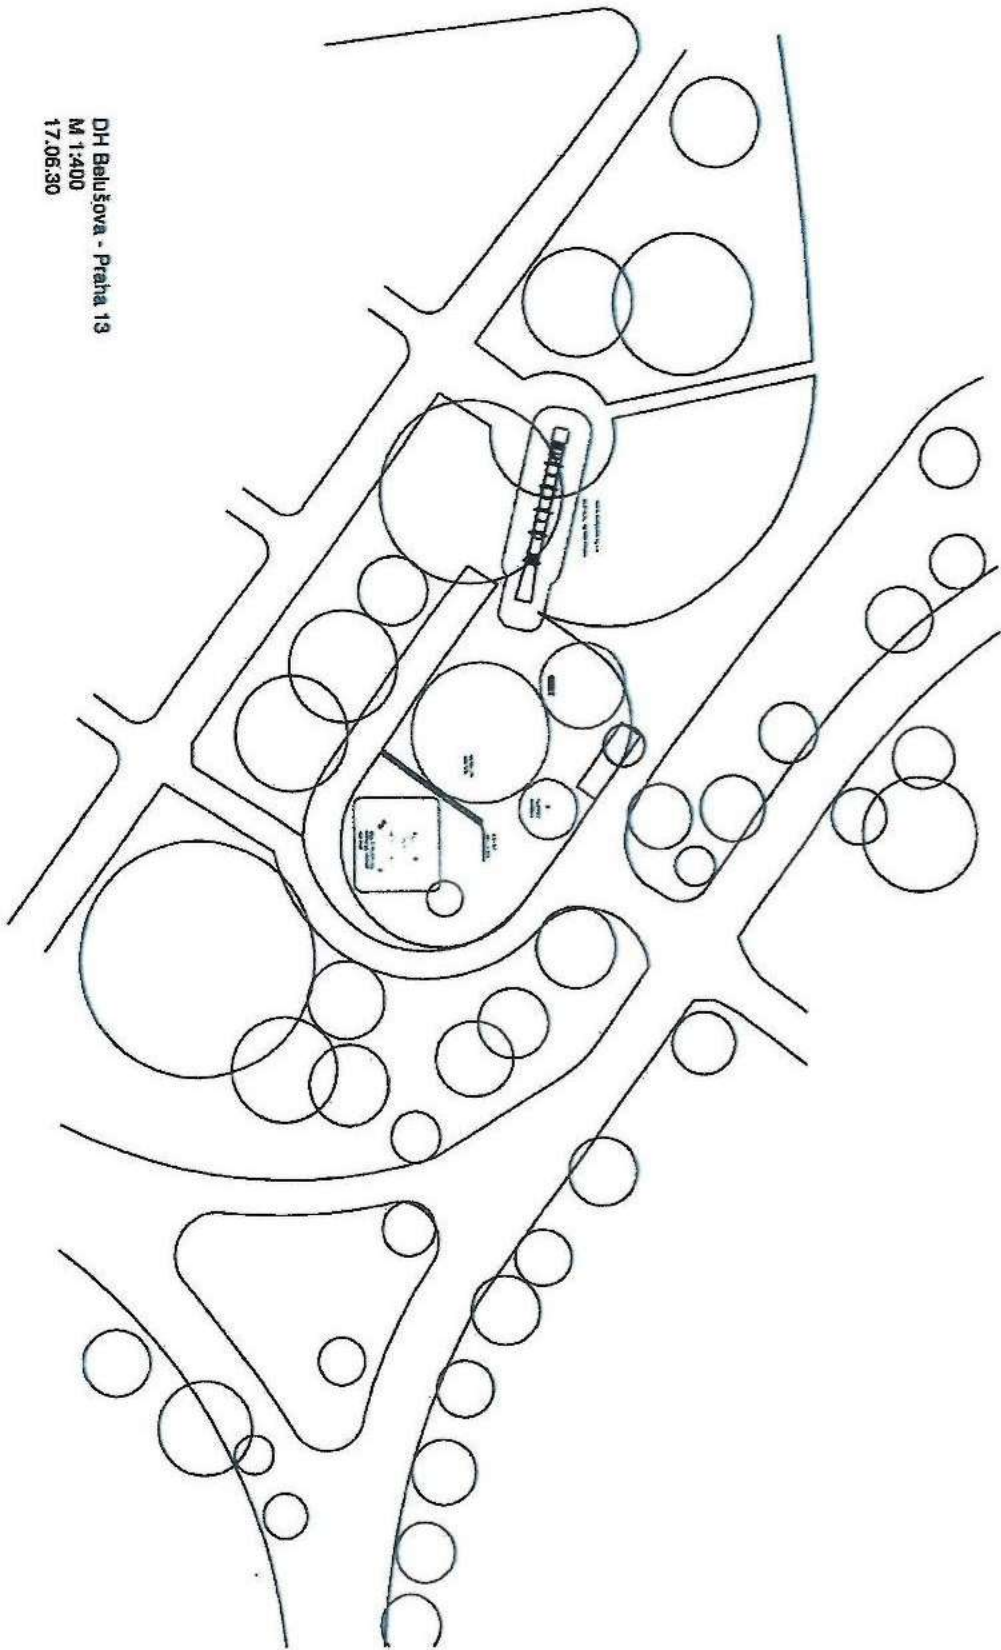


DH Belušova - Praha 13
M 1:400
17.06.30

Vizualizace výrobků

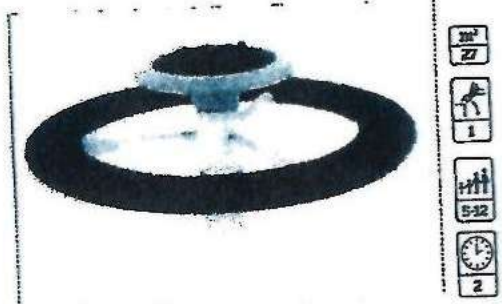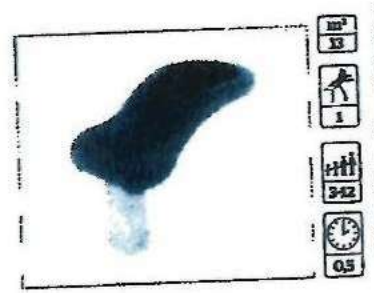

Kolotoč

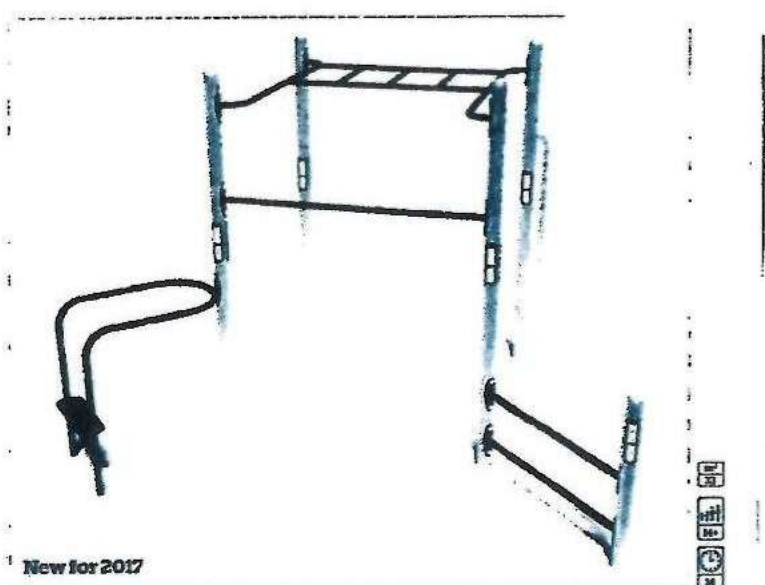

Vicúčelový fitness rám