D 55 OTROKOVICE, OBCHVAT JV
KOORDINAČNÍ SITUACE V MAPĚ KN 1:1000
km 1,800 00 - km 3,140 00

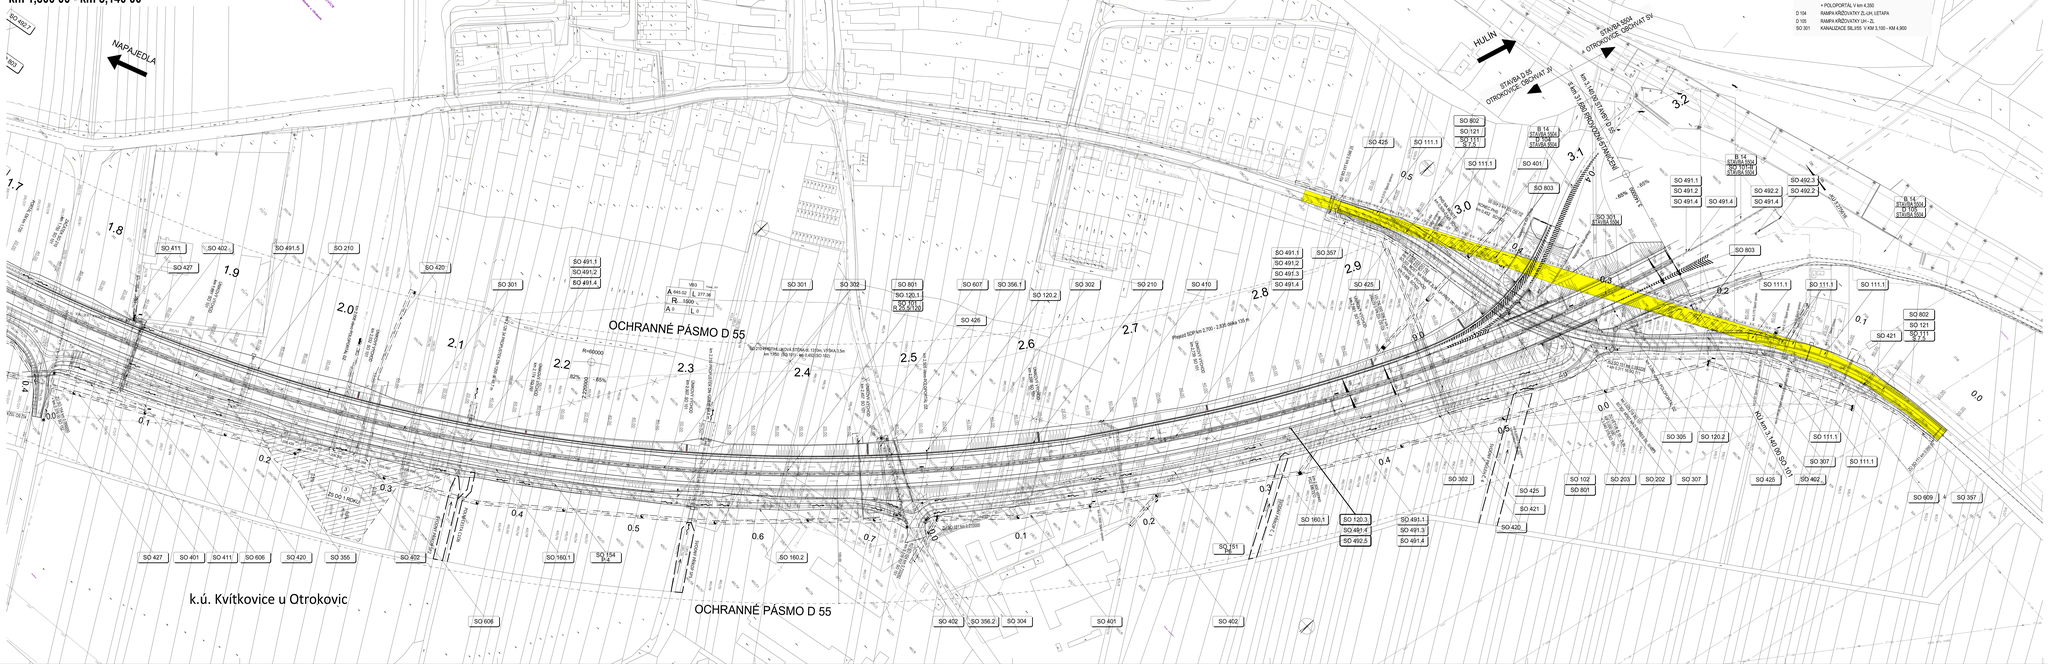
NÁPAJEDLA
HULÍN
STAVBA 5524 OTROKOVICE - OBCHVAT JV
STAVBA 5524 OTROKOVICE - OBCHVAT JV
OCHRANNÉ PÁSMO D 55
OCHRANNÉ PÁSMO D 55
k.ú. Kvítkovice u Otrokovic
SO 411
SO 402
SO 491.5
SO 210
SO 427
SO 420
SO 301
SO 302
SO 801
SO 120.1
SO 121
SO 607
SO 356.1
SO 120.2
SO 210
SO 410
SO 425
SO 111.1
SO 401
SO 803
SO 491.1
SO 491.2
SO 491.3
SO 491.4
SO 357
SO 426
SO 491.2
SO 491.4
SO 802
SO 121
SO 111.1
SO 421
SO 305
SO 120.2
SO 307
SO 402
SO 609
SO 357
SO 160.1
SO 160.2
SO 154
SO 606
SO 355
SO 151
SO 102
SO 203
SO 202
SO 307
SO 304
SO 356.2
SO 405
SO 402
SO 420
SO 421
SO 425
SO 302
SO 120.3
SO 481.4
SO 492.5
SO 491.1
SO 491.3
SO 491.4
SO 492.3
SO 492.2
SO 491.4
SO 491.2
SO 491.1
SO 491.4
SO 492.2
SO 491.4
SO 111.1
SO 111.1
SO 111.1