D 55 OTROKOVICE, OBCHVAT JV
KOORDINAČNÍ SITUACE V MAPĚ KN 1:1000
km 0,000 00 - km 1,800 00

SEZNAM SOUVISEJÍCÍCH OBJEKTŮ:

OBJEKTY STAVBY D55 SSR NAPAJEDLA – BABICE – LETANY

SO 101	DÁLNICE D55 V KM 0,484 - 2,855
SO 301	OCHRANNÉ D 55 V KM 0,484 - 2,855
SO 401	PŘELOŽKA VEDENÍ VVN V KM 1,100
SO 411	PŘELOŽKA VEDENÍ VN V KM 1,100
SO 561	PŘELOŽKA HORKOVODU DN 250 V KM 0,875
SO 751	PROTIHLUKOVÁ STĚNA V KM 0,484 - 0,886 VLEVO

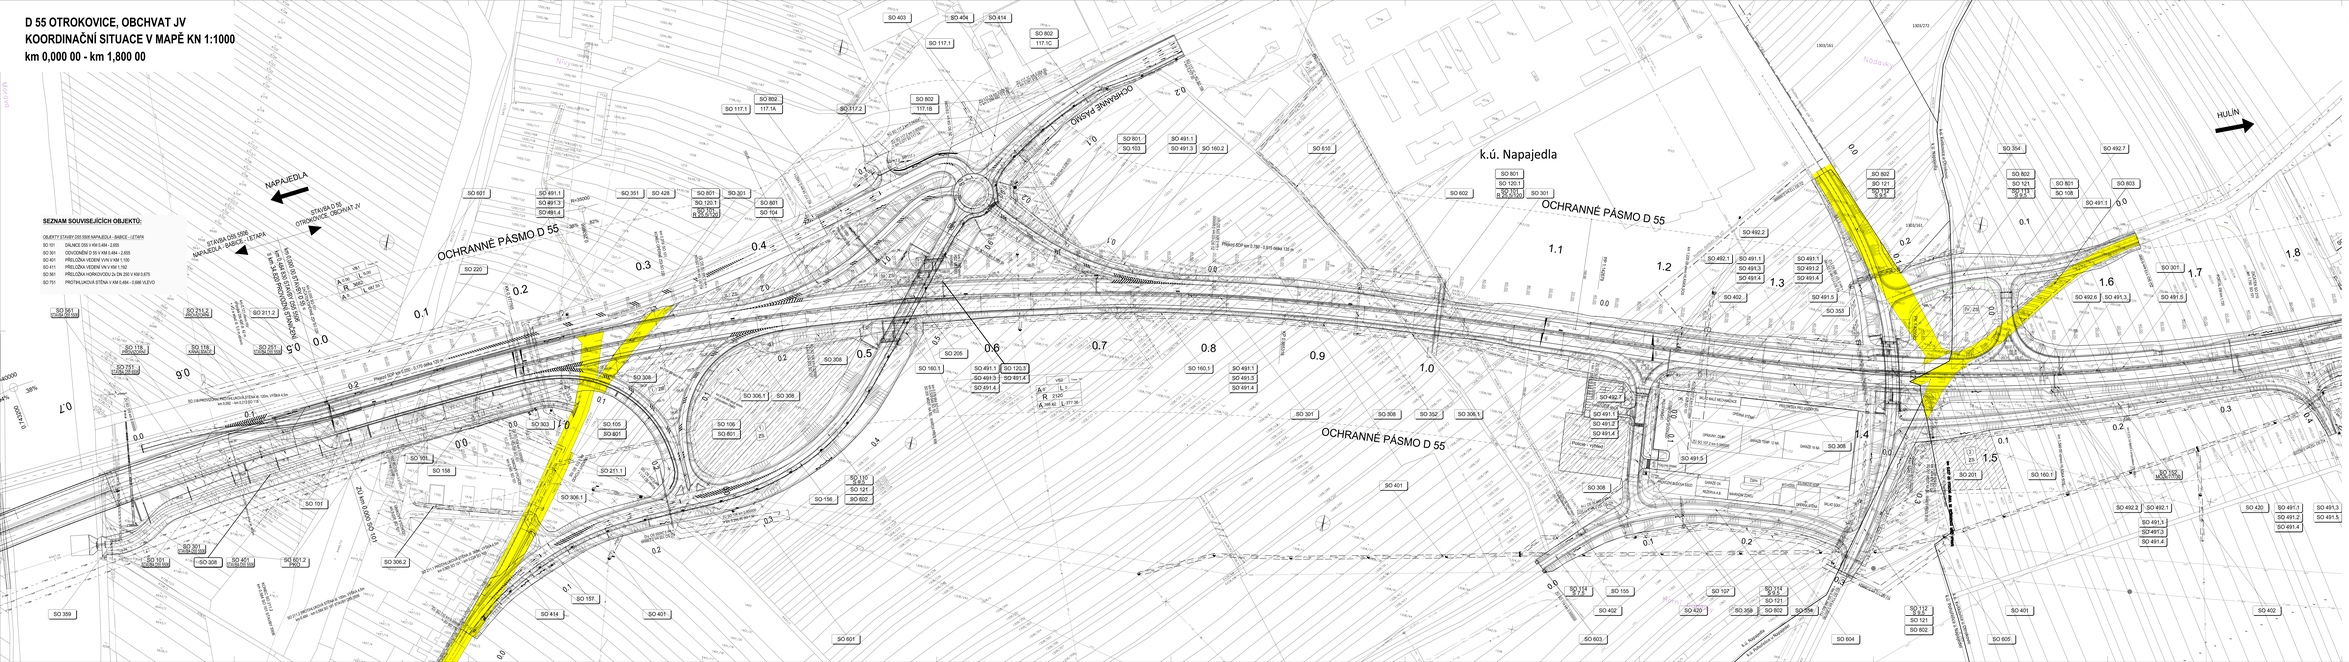

POZNÁMKA:
ZÁKRES INŽENÝRSKÝCH SÍTÍ JE POUZE INFORMATIVNÍ A PŘED ZAPOČETÍM STAVEBNÍCH PRACÍ JE NUTNO SÍTĚ VYTYČIT VE SPOLUPRÁCI SE SPRÁVCI A VEDOUCÍ OZNAČIT V TERÉNU.

ŘEDITELSTVÍ SILNIC A DÁLNIC ČR
Na Pankráci 546/56, 140 00, Praha 4
ŘSD ČR, správa Zlín
Figarova nám.tř.5416, 760 01, Zlín

B2

AKTUALIZACE DSP 2015

Výtisk číslo:		
Subdodavatel číslo:		
REDITEL ÚTOLBY:	ING. VLADIMÍR KARNETA	
VEDOUCÍ ÚTVARU PROJEKTU:	ING. JAN MIKULÍČEK	
ZODPOVĚDNÝ PROJEKTANT:	ING. JAN MIKULÍČEK	
DYPRACOVAL:	ING. IŠ JAN HAJ DOVÁ	Aeximaxa ZT-17-5, 602 00 BRNO
KONTROLOVAL:	ING. VLADIMÍR NAVRÁTIL	
MĚŘÍTKO:	1:1000	DATUM: 11/2015
		FORMÁT: A0
		MĚŘÍTKO: 1:500
		Č. ZAKÁZKY: 5-05-07
		ČÁST: **DSP**
D 55 OTROKOVICE, OBCHVAT JV		
PŘÍLOHA: **KOORDINAČNÍ SITUACE V MAPĚ KN km 0,000 - km 1,800**	Č. VÝKRESU:	PŘÍLOHA: **2.3**