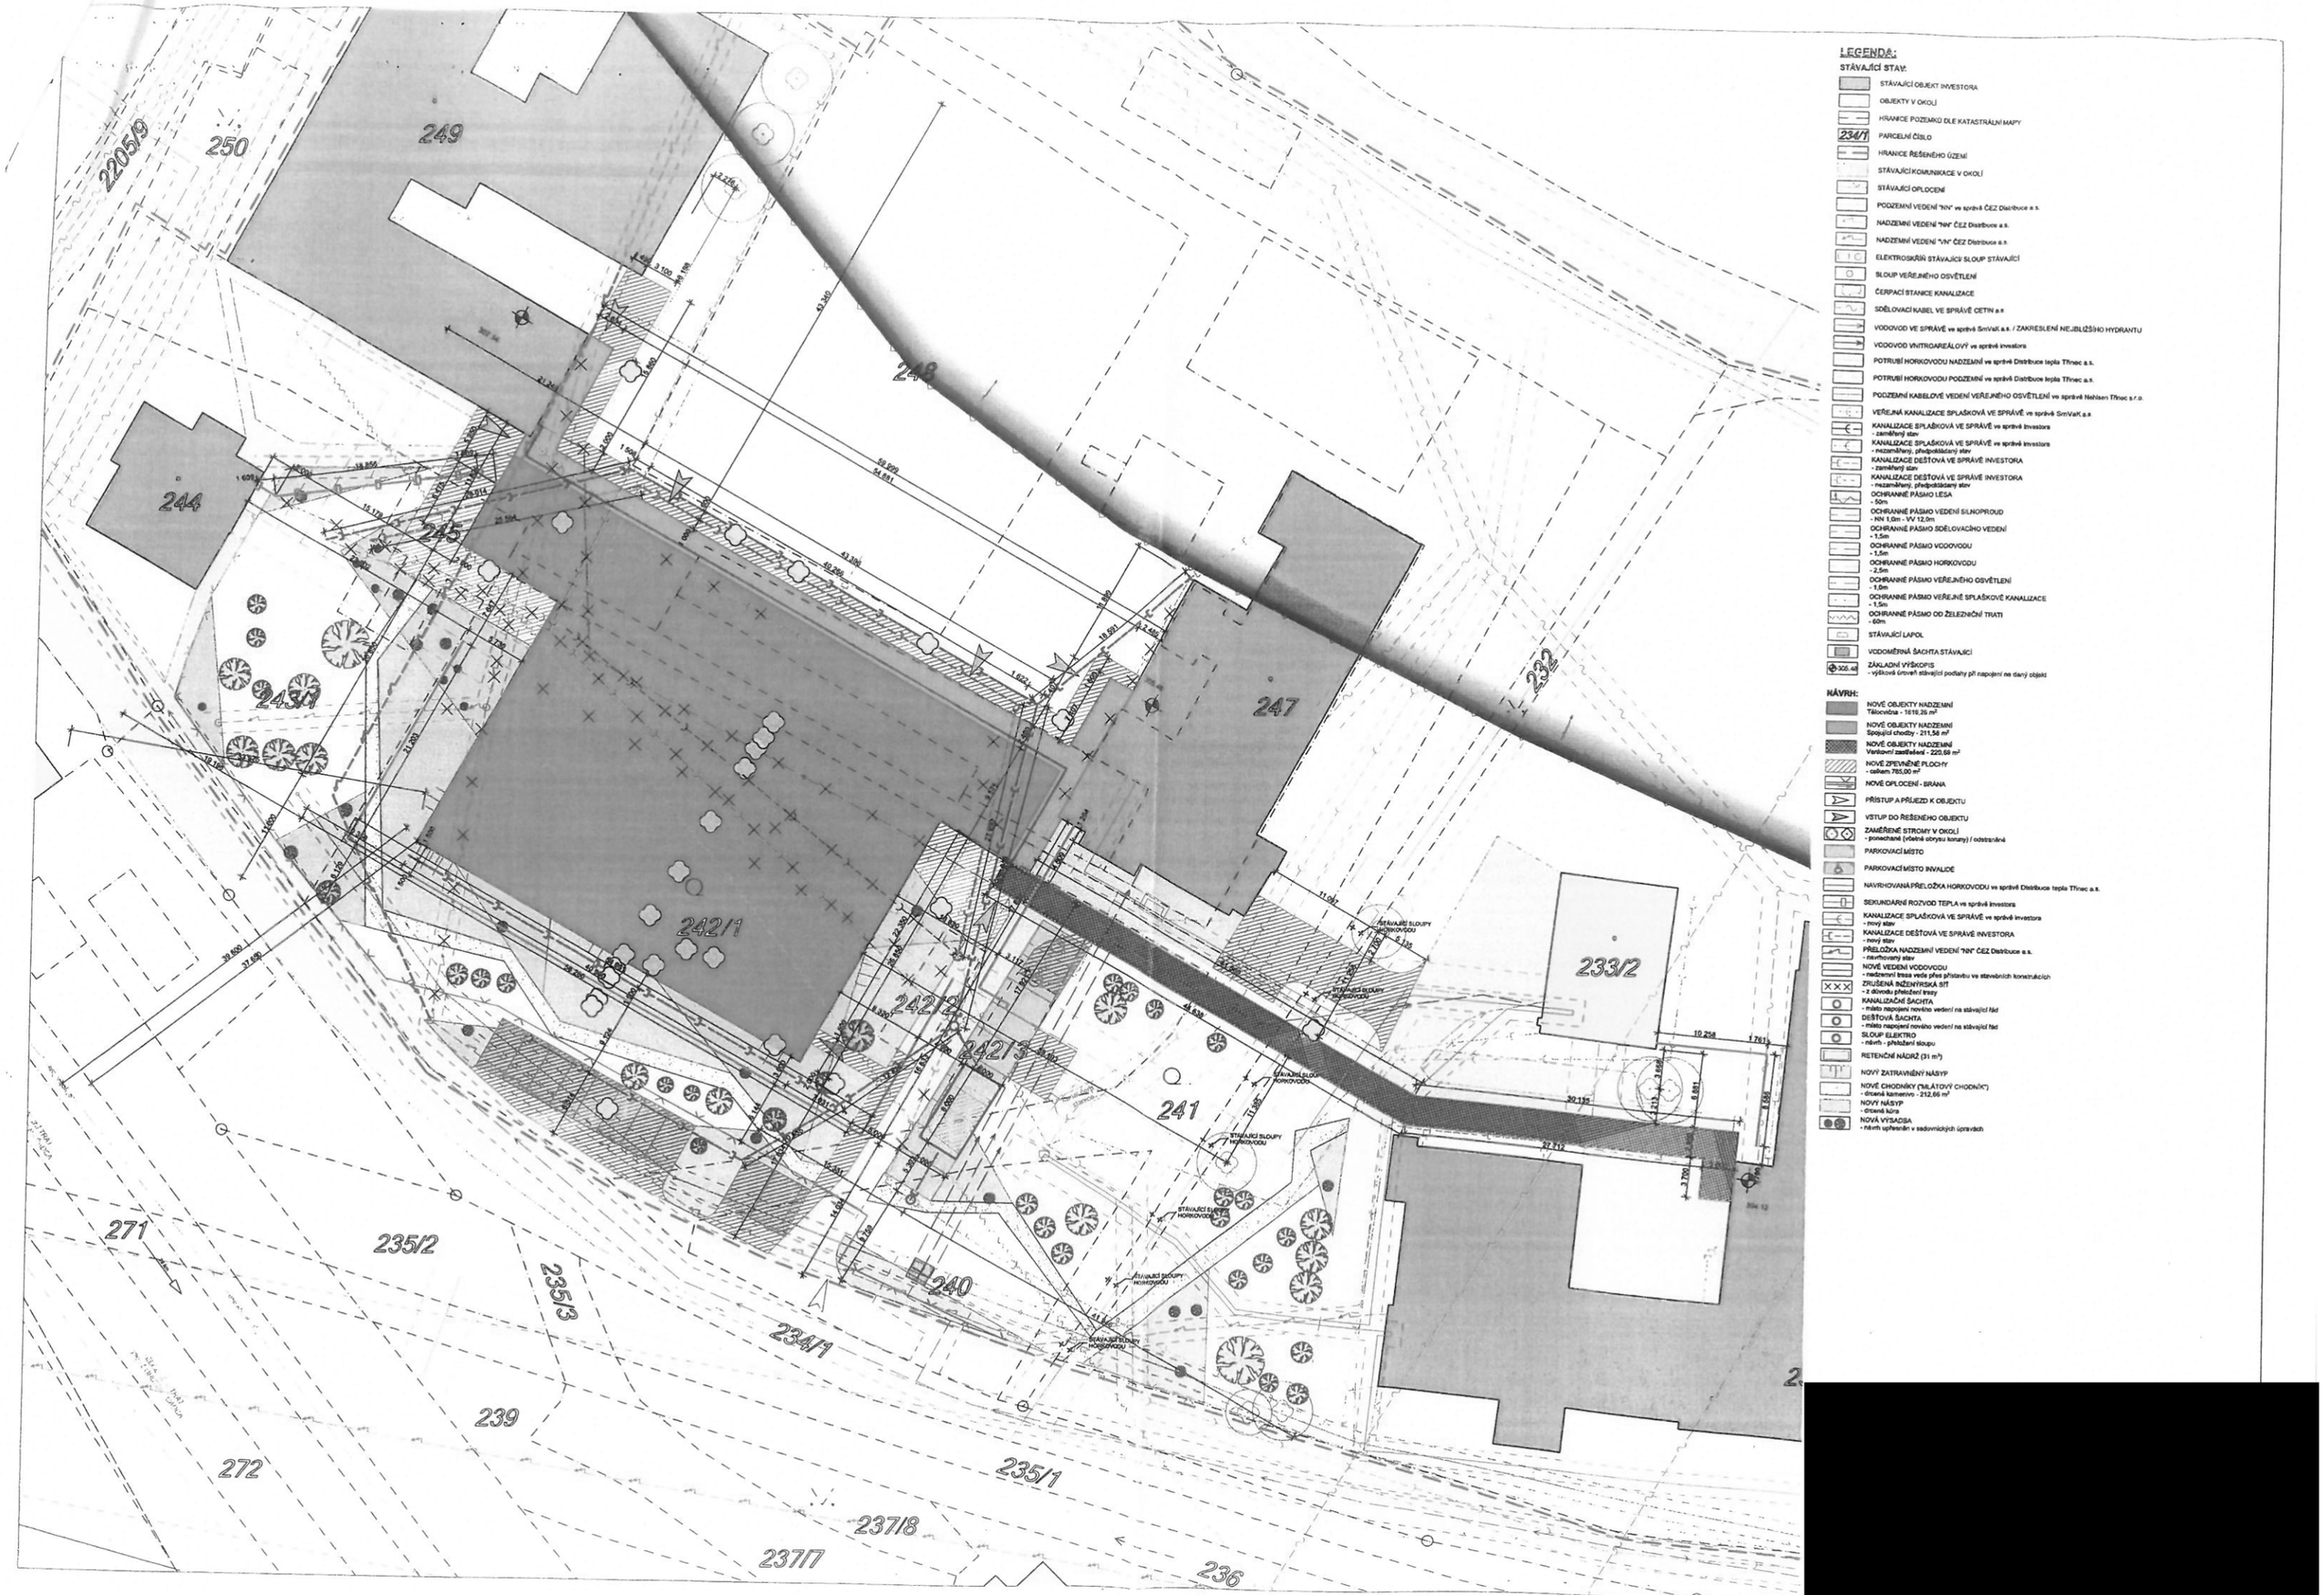
LEGENDA:
STÁVAJÍCÍ STAV:
STÁVAJÍCÍ OBJEKT INVESTORA
OBJEKTY V OKOLÍ
HRANICE POZEMKŮ DLE KATASTRÁLNÍ MAPY
234/1 PARCELNÍ ČÍSLO
HRANICE ŘEŠENÉHO ÚZEMÍ
STÁVAJÍCÍ KOMUNIKACE V OKOLÍ
STÁVAJÍCÍ OPLOCENÍ
PODZEMNÍ VEDENÍ "NN" ve správě ČEZ Distribuce a.s.
NADZEMNÍ VEDENÍ "nn" ČEZ Distribuce a.s.
NADZEMNÍ VEDENÍ "VN" ČEZ Distribuce a.s.
ELEKTROSKŘÍŇ STÁVAJÍCÍ/ SLOUP STÁVAJÍCÍ
SLOUP VEŘEJNÉHO OSVĚTLENÍ
ČERPACÍ STANICE KANALIZACE
SDĚLOVACÍ KABEL VE SPRÁVĚ ČETIN a.s
VODOVOD VE SPRÁVĚ ve správě SmVaK a.s. / ZAKRESLENÍ NEJBLIŽŠÍHO HYDRANTU
VODOVOD VNITROAREÁLOVÝ ve správě investora
POTRUBÍ HORKOVODU NADZEMNÍ ve správě Distribuce tepla Třinec a.s.
POTRUBÍ HORKOVODU PODZEMNÍ ve správě Distribuce tepla Třinec a.s.
PODZEMNÍ KABELOVÉ VEDENÍ VEŘEJNÉHO OSVĚTLENÍ ve správě Nehlsen Třinec s.r.o.
VEŘEJNÁ KANALIZACE SPLAŠKOVÁ VE SPRÁVĚ ve správě SmVaK a.s
KANALIZACE SPLAŠKOVÁ VE SPRÁVĚ ve správě Investora - zaměřený stav
KANALIZACE SPLAŠKOVÁ VE SPRÁVĚ ve správě investora - nezaměřený, předpokládaný stav
KANALIZACE DEŠŤOVÁ VE SPRÁVĚ INVESTORA - zaměřený stav
KANALIZACE DEŠŤOVÁ VE SPRÁVĚ INVESTORA - nezaměřený, předpokládaný stav
OCHRANNÉ PÁSMO LESA - 50m
OCHRANNÉ PÁSMO VEDENÍ SILNOPROUD - NN 1,0m - VV 12,0m
OCHRANNÉ PÁSMO SDĚLOVACÍHO VEDENÍ - 1,5m
OCHRANNÉ PÁSMO VODOVODU - 1,5m
OCHRANNÉ PÁSMO HORKOVODU - 2,5m
OCHRANNÉ PÁSMO VEŘEJNÉHO OSVĚTLENÍ - 1,0m
OCHRANNÉ PÁSMO VEŘEJNÉ SPLAŠKOVÉ KANALIZACE - 1,5m
OCHRANNÉ PÁSMO OD ŽELEZNIČNÍ TRATI - 60m
STÁVAJÍCÍ LAPOL
VODOMĚRNÁ ŠACHTA STÁVAJÍCÍ
305.40 ZÁKLADNÍ VÝŠKOPIS - výškově úmoví stávající podlahy při napojení na daný objekt
NÁVRH:
NOVÉ OBJEKTY NADZEMNÍ Tělocvična - 1616,35 m²
NOVÉ OBJEKTY NADZEMNÍ Spojující chodby - 211,56 m²
NOVÉ OBJEKTY NADZEMNÍ Venkovní zastřešení - 220,69 m²
NOVÉ ZPEVNĚNÉ PLOCHY - celkem 785,00 m²
NOVÉ OPLOCENÍ - BRÁNA
PŘÍSTUP A PŘÍJEZD K OBJEKTU
VSTUP DO ŘEŠENÉHO OBJEKTU
ZAMĚŘENÉ STROMY V OKOLÍ - ponechané (včetně obrysu korun) / odstraněné
PARKOVACÍ MÍSTO
PARKOVACÍ MÍSTO INVALIDÉ
NAVRHOVANÁ PŘELOŽKA HORKOVODU ve správě Distribuce tepla Třinec a.s.
SEKUNDÁRNÍ ROZVOD TEPLA ve správě investora
KANALIZACE SPLAŠKOVÁ VE SPRÁVĚ ve správě investora - nový stav
KANALIZACE DEŠŤOVÁ VE SPRÁVĚ INVESTORA - nový stav
PŘELOŽKA NADZEMNÍ VEDENÍ "NN" ČEZ Distribuce a.s. - navrhovaný stav
NOVÉ VEDENÍ VODOVODU - nadzemní trasa veda přes přístavbu ve stavebních konstrukcích
ZRUŠENÁ INŽENÝRSKÁ SÍŤ - z důvodu přeložení trasy
KANALIZAČNÍ ŠACHTA - místo napojení nového vedení na stávající řád
DEŠŤOVÁ ŠACHTA - místo napojení nového vedení na stávající řád
SLOUP ELEKTRO - návrh - přeložení sloupu
RETENČNÍ NÁDRŽ (31 m³)
NOVÝ ZATRAVNĚNÝ NÁSYP
NOVÉ CHODNÍKY ("MLÁTOVÝ CHODNÍK") - drcená kamenivo - 212,66 m²
NOVÝ NÁSYP - drcená kůra
NOVÁ VÝSADBA - návrh upřesněn v sadovnických úpravách
2205/9
250
249
244
245
243/1
248
247
232
242/1
242/2
242/3
241
233/2
240
271
235/2
235/3
234/1
239
272
235/1
237/8
237/7
236