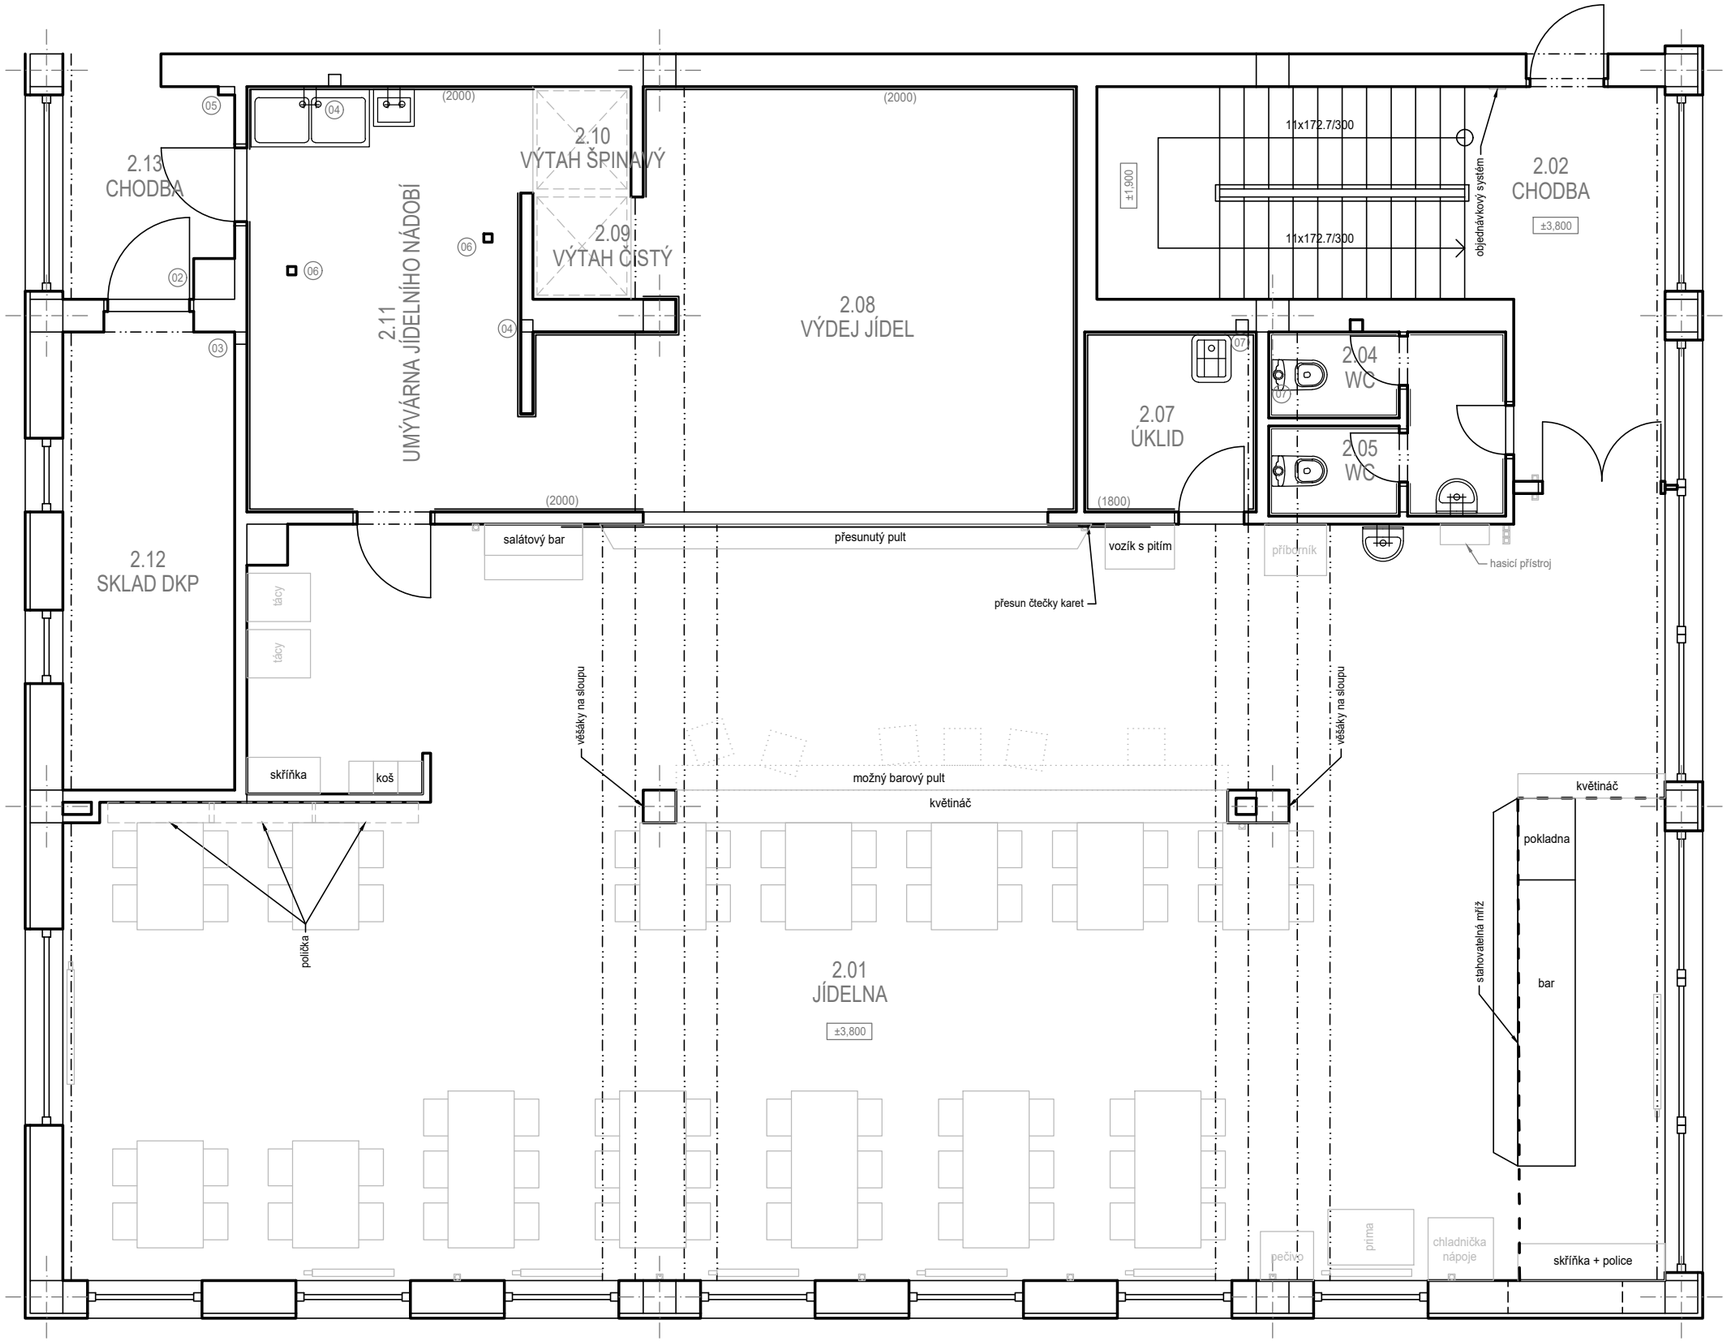

INTERIÉRY STRAVOVACÍHO PROVOZU - JÍDELNA

Nový stav
měřítko 1:75