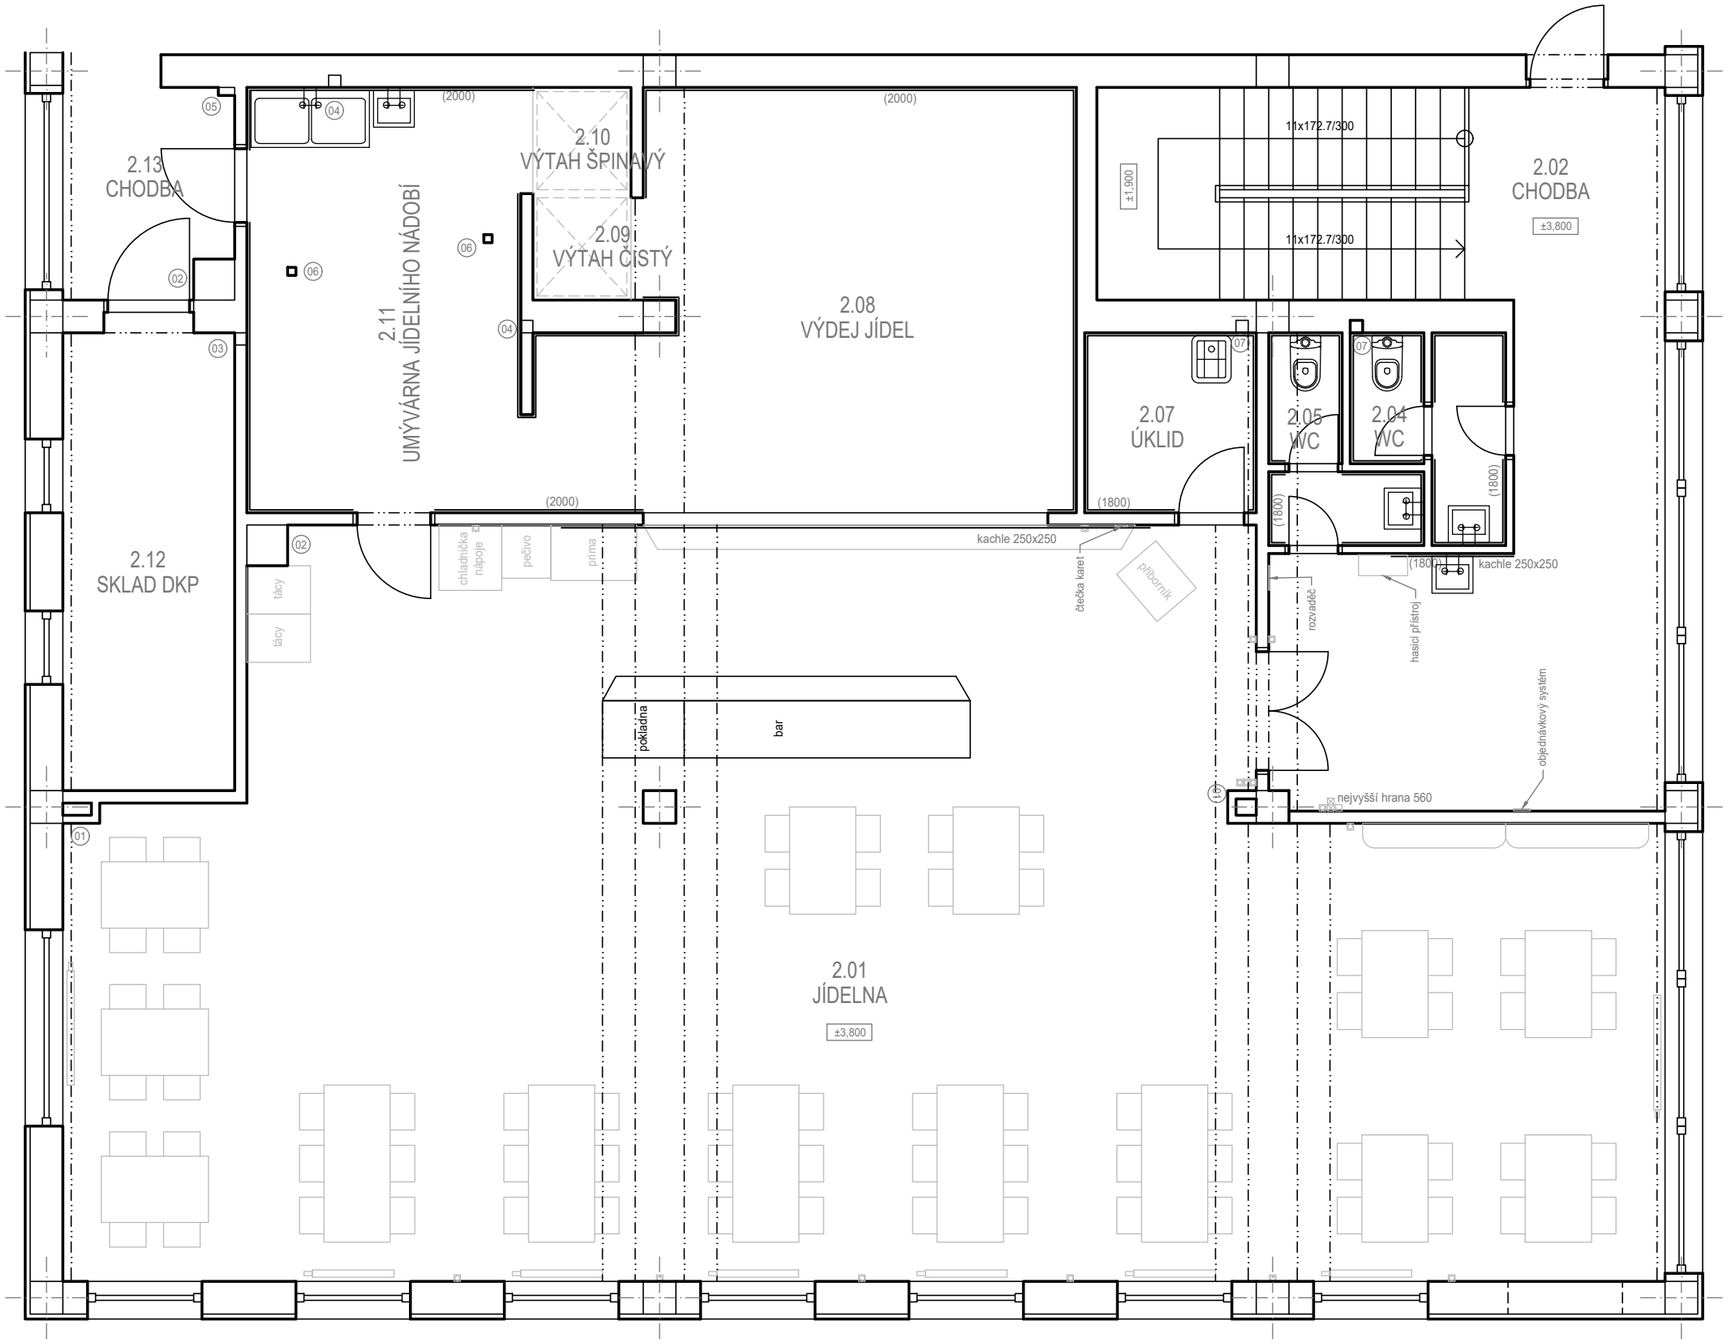


**INTERIÉRY STRAVOVACÍHO PROVOZU - JÍDELNA**

Stávající stav
měřítko 1:75