



1.NP

Zákres – umístění úschovných boxů v žst. Praha - Holešovice

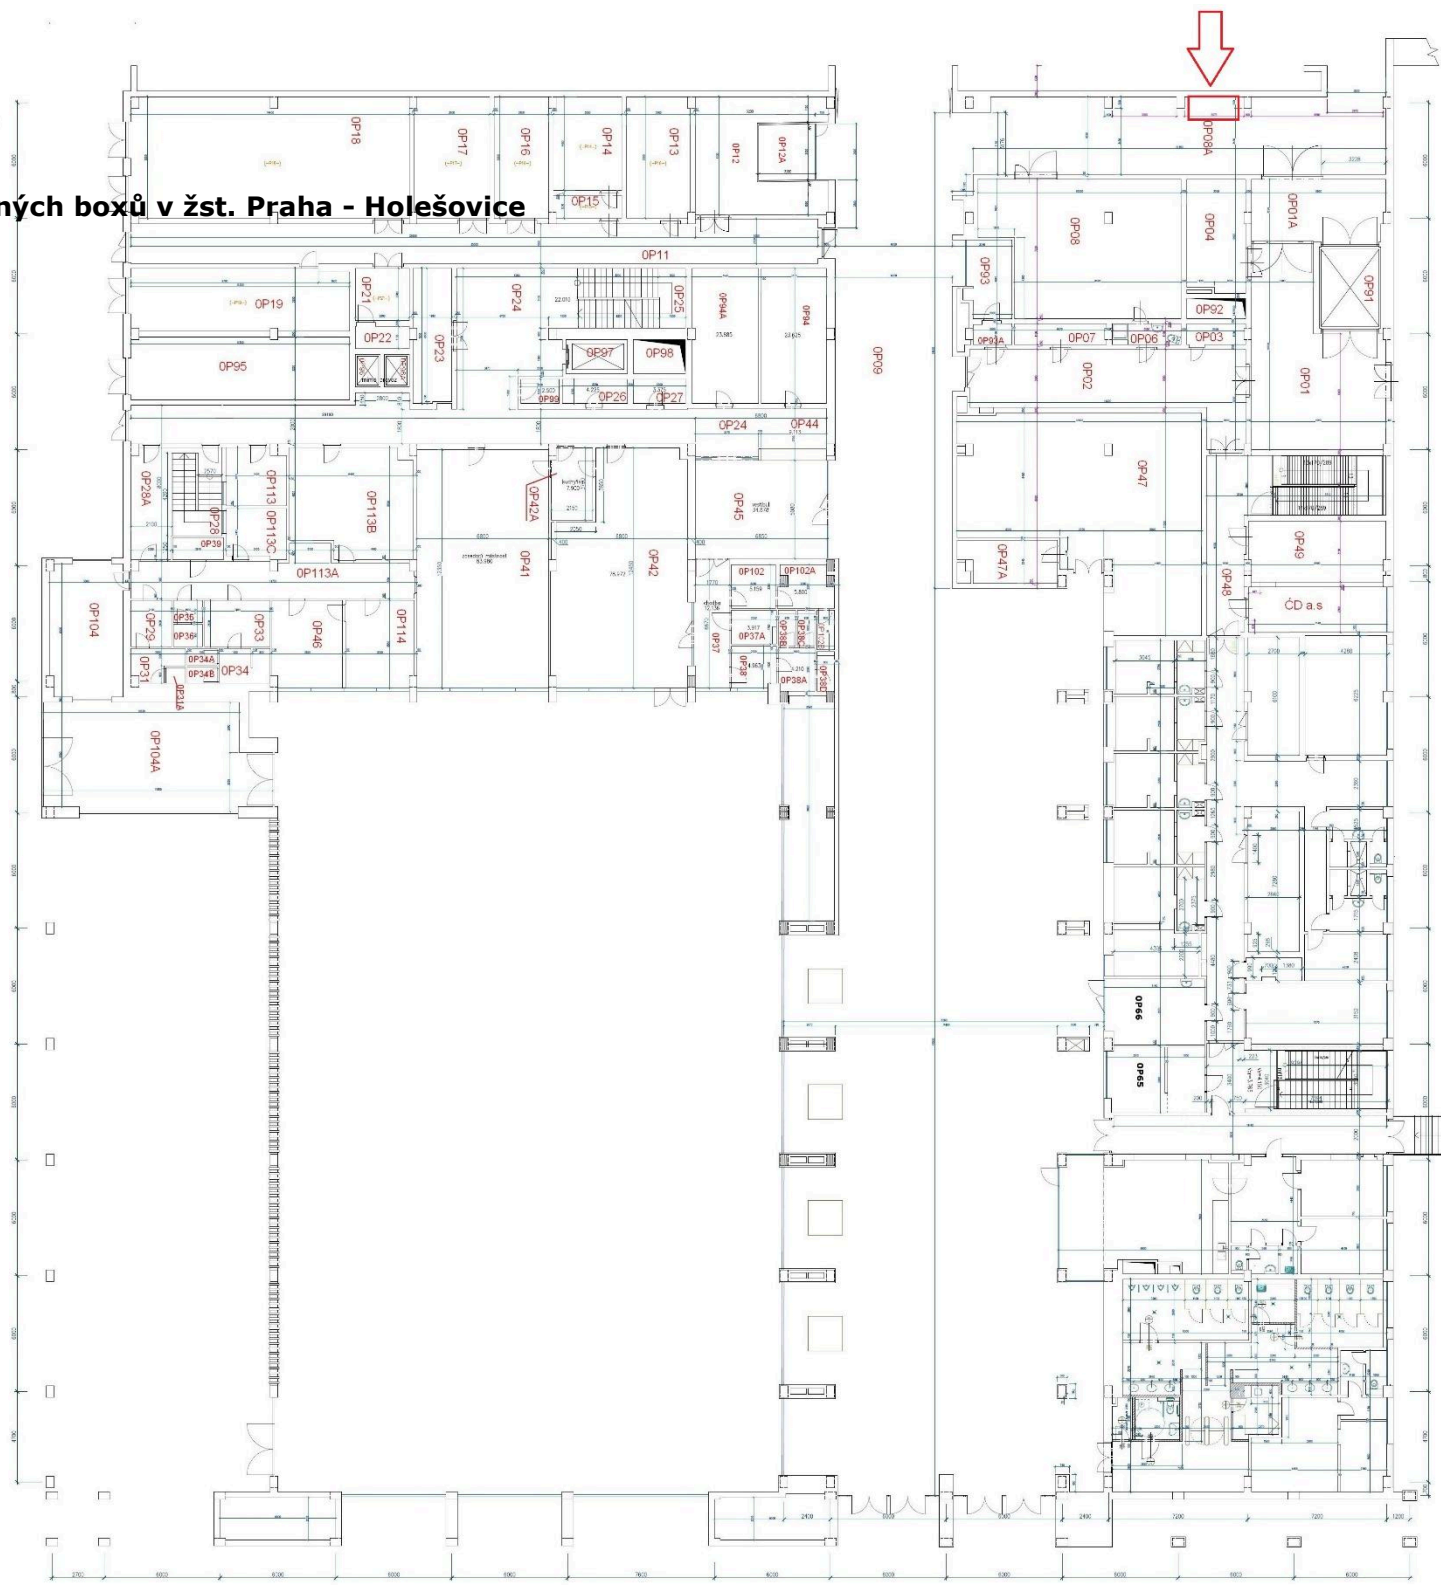


Zákres – umístění úschovných boxů v žst. Kolín

VÝPRAVNÍ BUDOVA – NOVÝ STAV – PŮDORYS 1.NP (PŘÍZEMÍ)

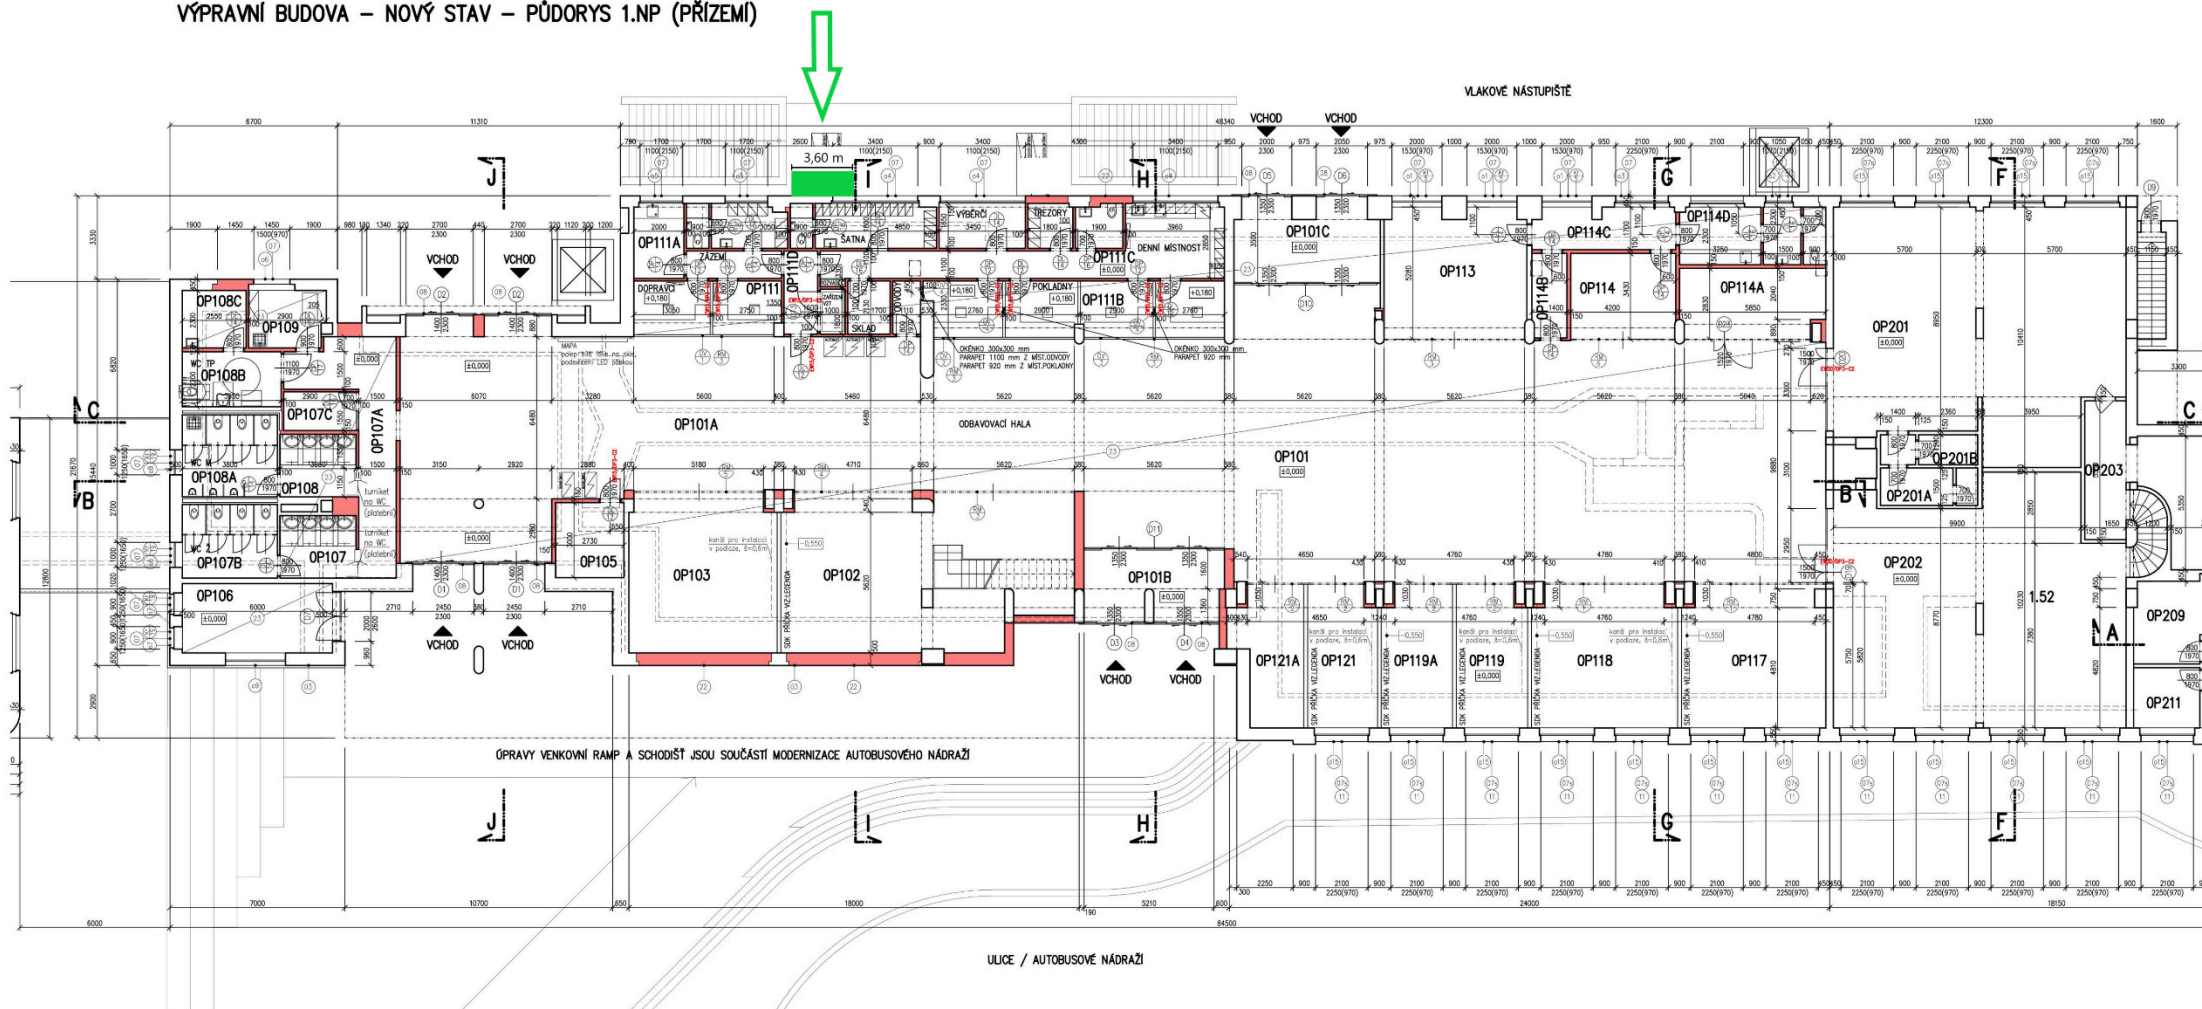

Zákres – umístění úschovných boxů v žst. Lysá nad Labem

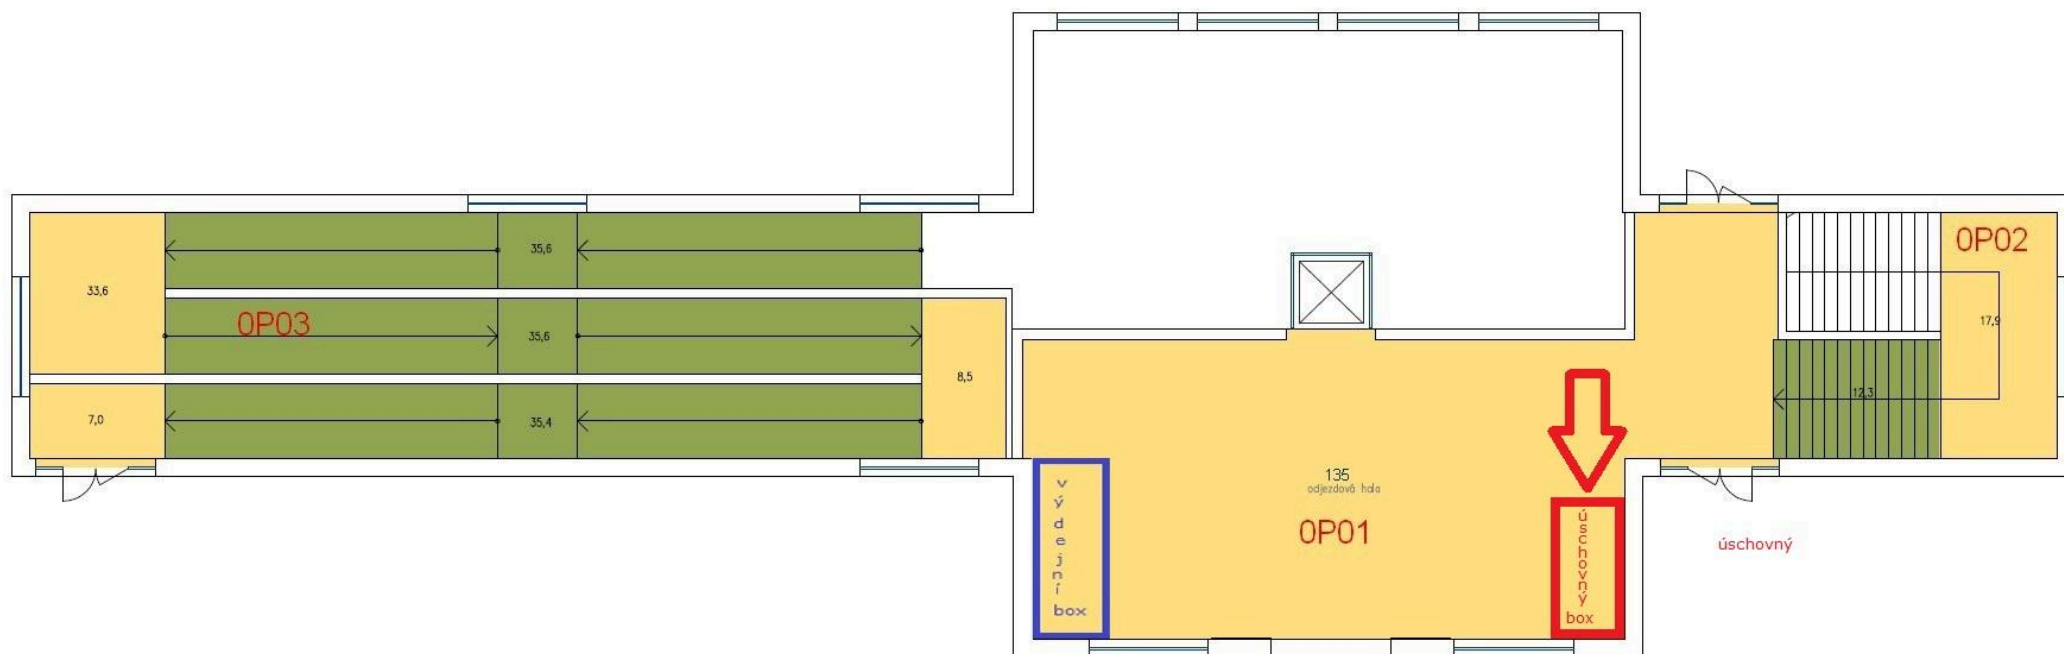


Lysá n. L.
půdorys 1.NP

m 1:125

vytvořeno: 14. 10. 2019

Zákres – umístění úschovných boxů v žst. Poděbrady

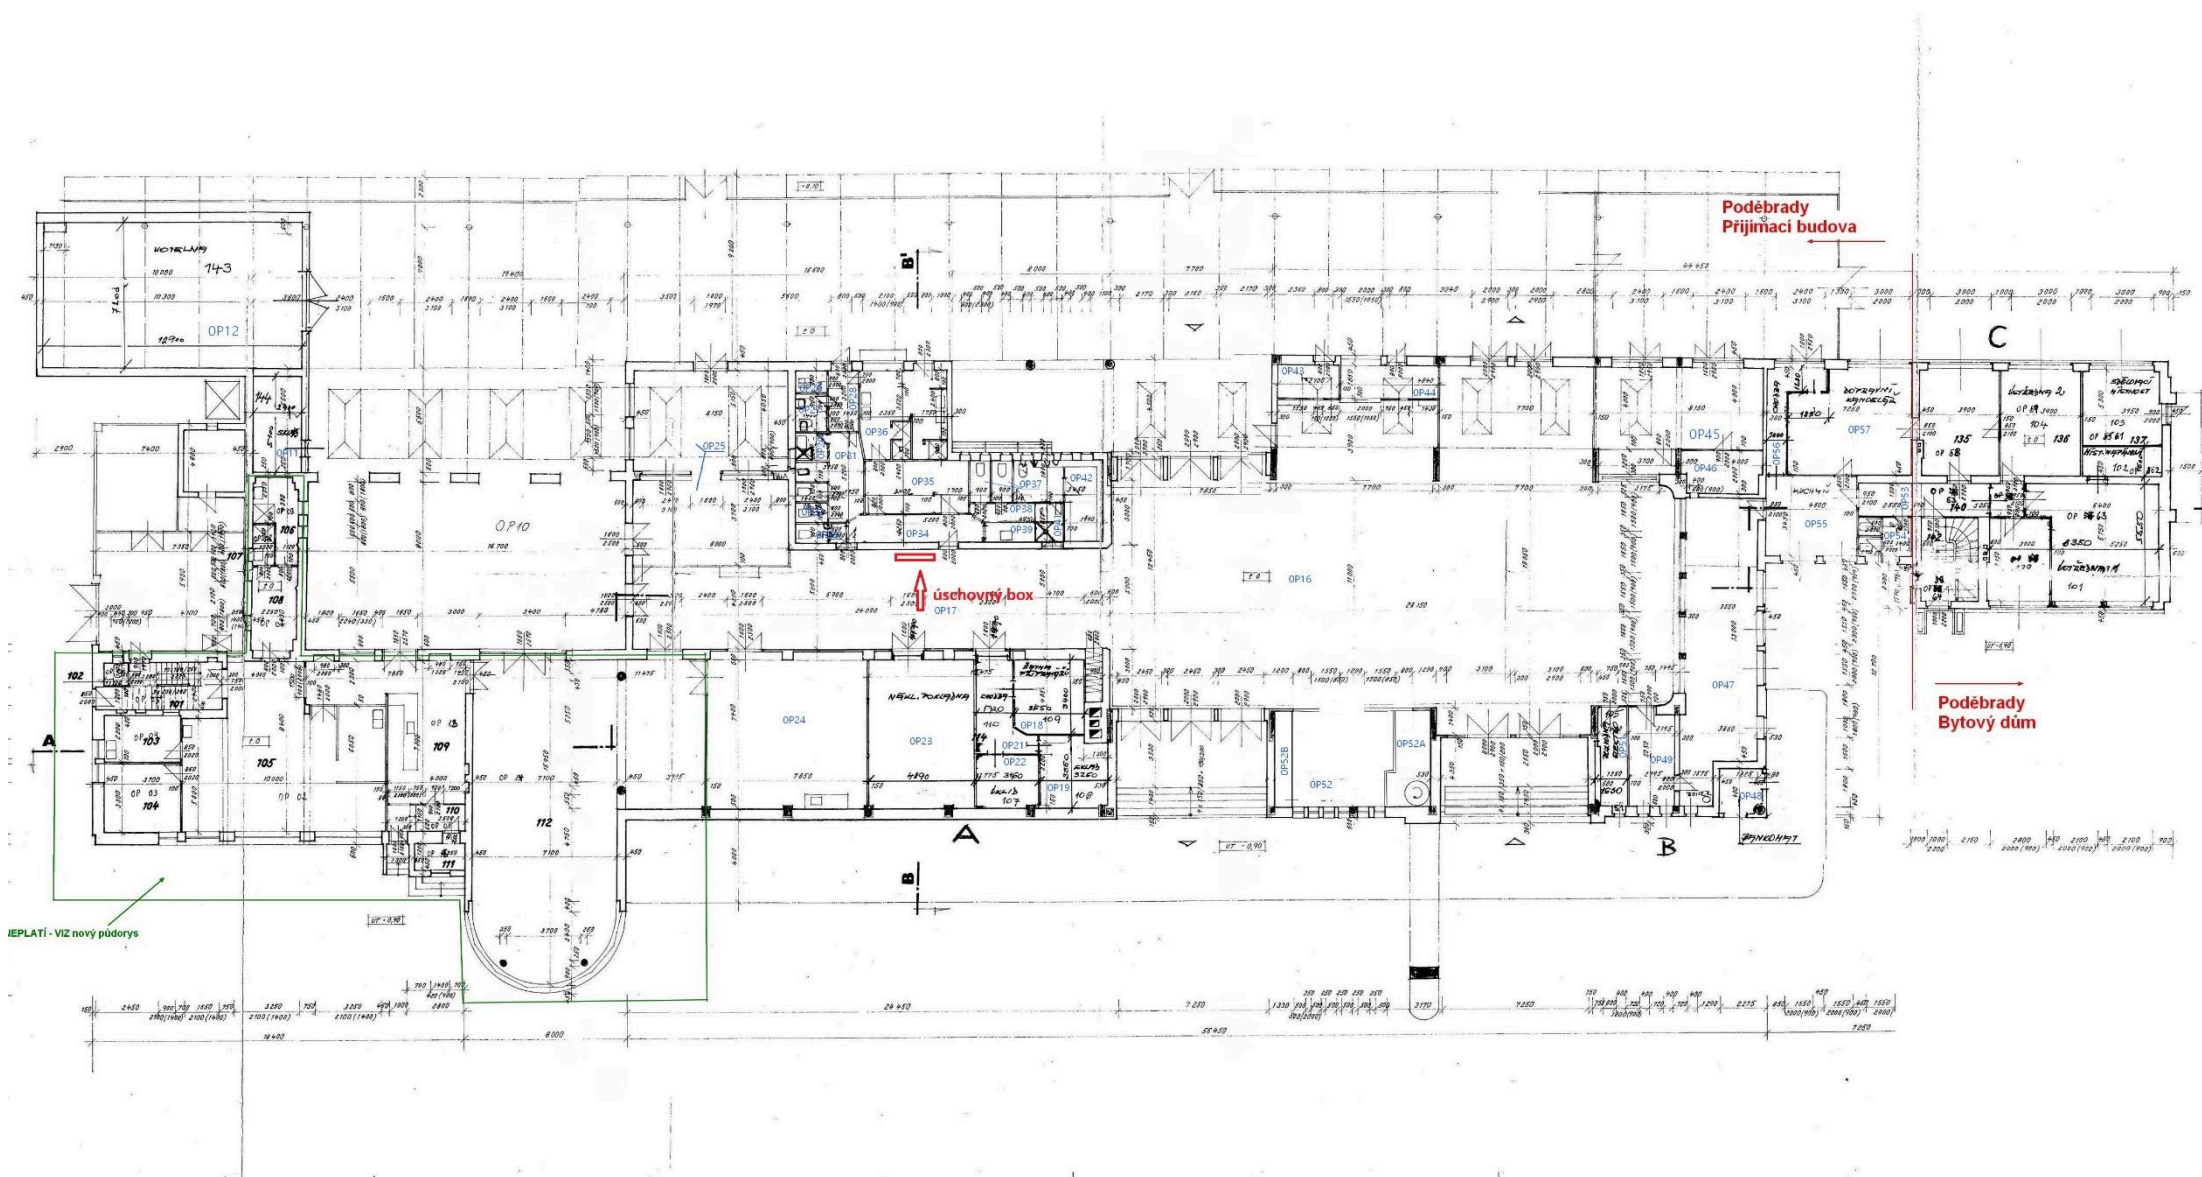

Ověřovací doložka změny datového formátu dokumentu podle § 69a zákona č. 499/2004 Sb.

Doložka číslo: 7508841

Původní datový formát: application/pdf

UUID původní komponenty: fc62eaca-1283-4677-bed6-a012f1c8c15e

Jméno a příjmení osoby, která změnu formátu dokumentu provedla:

System ERMS (zpracovatel dokumentu Nikola ŠÍPKOVÁ)

Subjekt, který změnu formátu provedl: Správa železnic, státní organizace

Datum vyhotovení ověřovací doložky: 18.09.2026 09:36:52

Hash komponenty: be49b9dd349f775e949eef65912de5c58b595938cf5f62057d0b1eb3b82ef130

Hashovací funkce: sha256Hex



444301ba-82c9-47f3-88a5-bd1b1961d473